



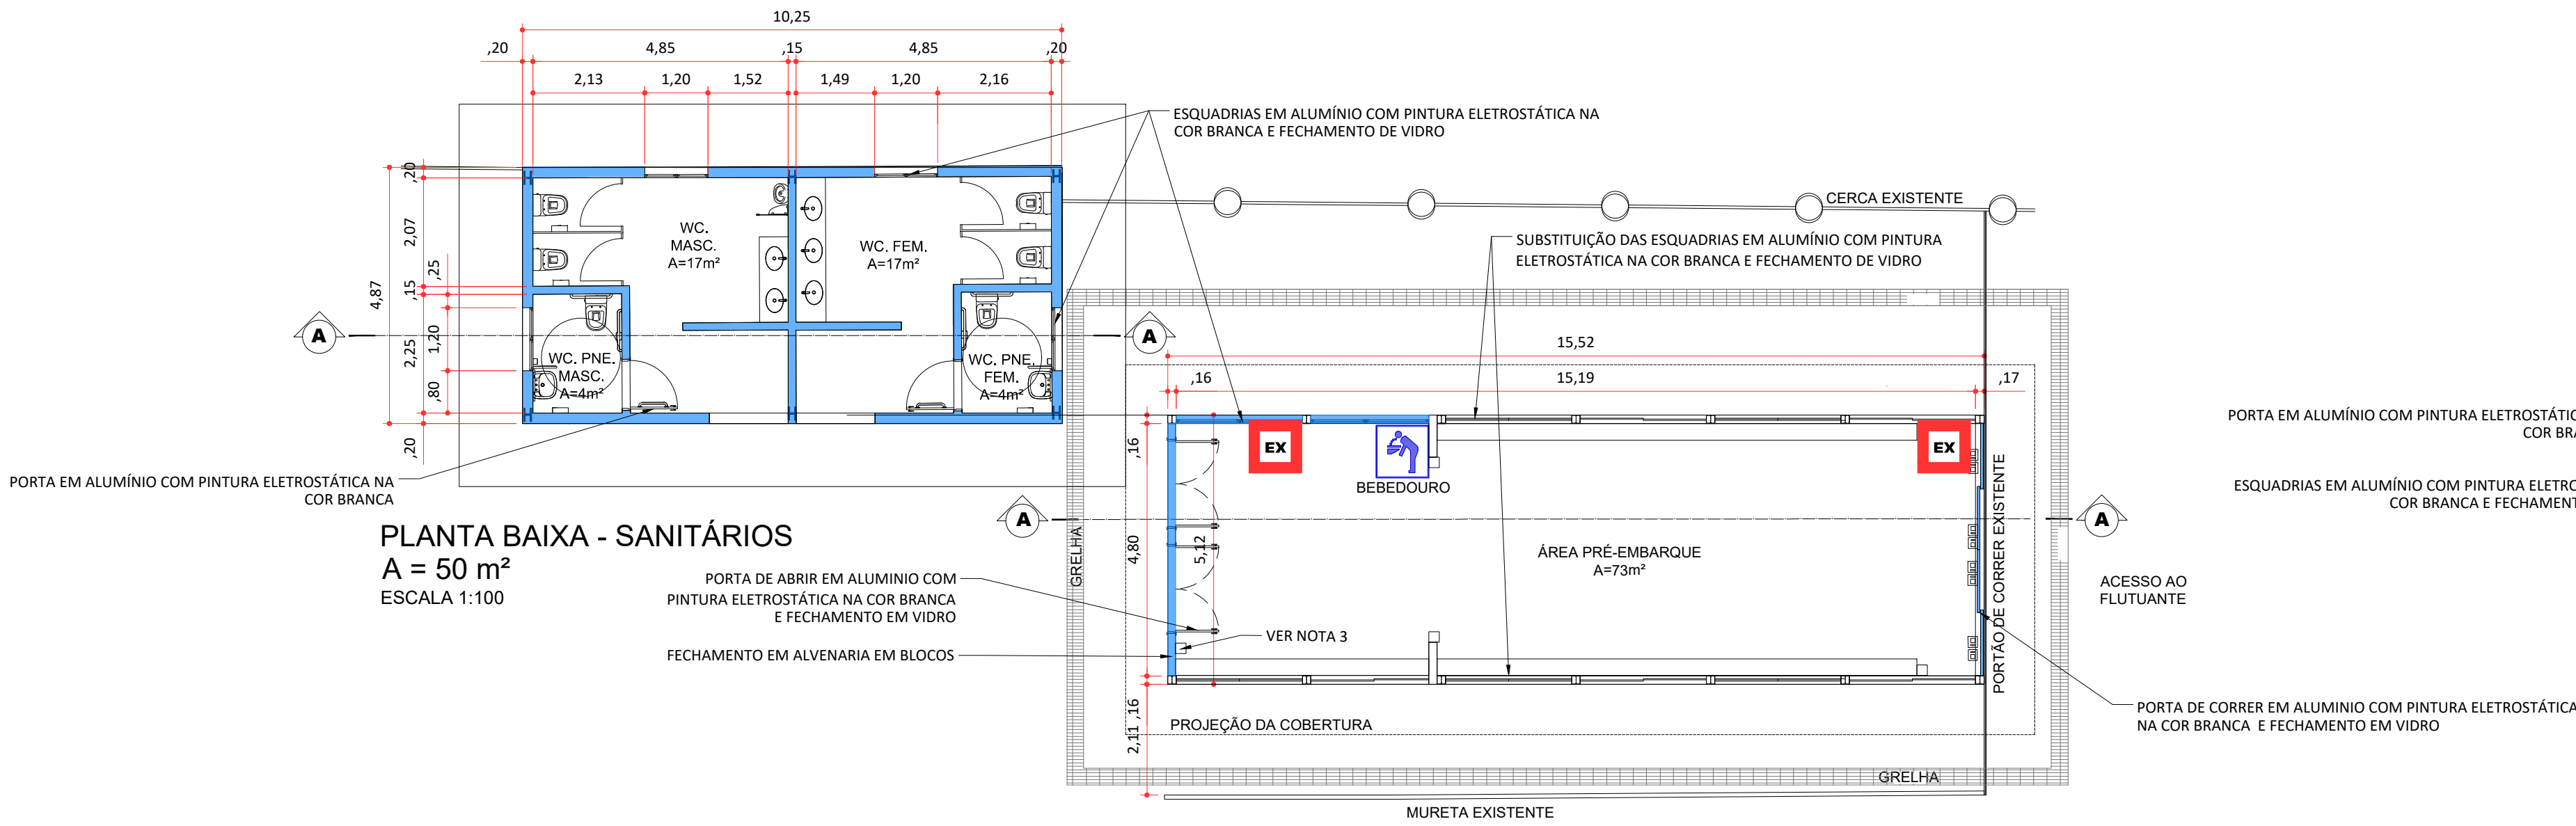


PLANTA BAIXA - SANITÁRIOS
A = 50 m²
ESCALA 1:100

1 PLANTA BAIXA
EDIFICAÇÃO EXISTENTE
A = 80 m²
ESCALA 1:100


NOTAS:
1 - PREVER CLIMATIZAÇÃO TIPO SPLIT NAS SALAS DE PRÉ-EMBARQUE E APOIO;
2 - PREVER SISTEMA DE COMUNICAÇÃO VISUAL E TELEMÁTICA;
3 - PREVER TOTENS COM TOMADA PADRÃO E USB.

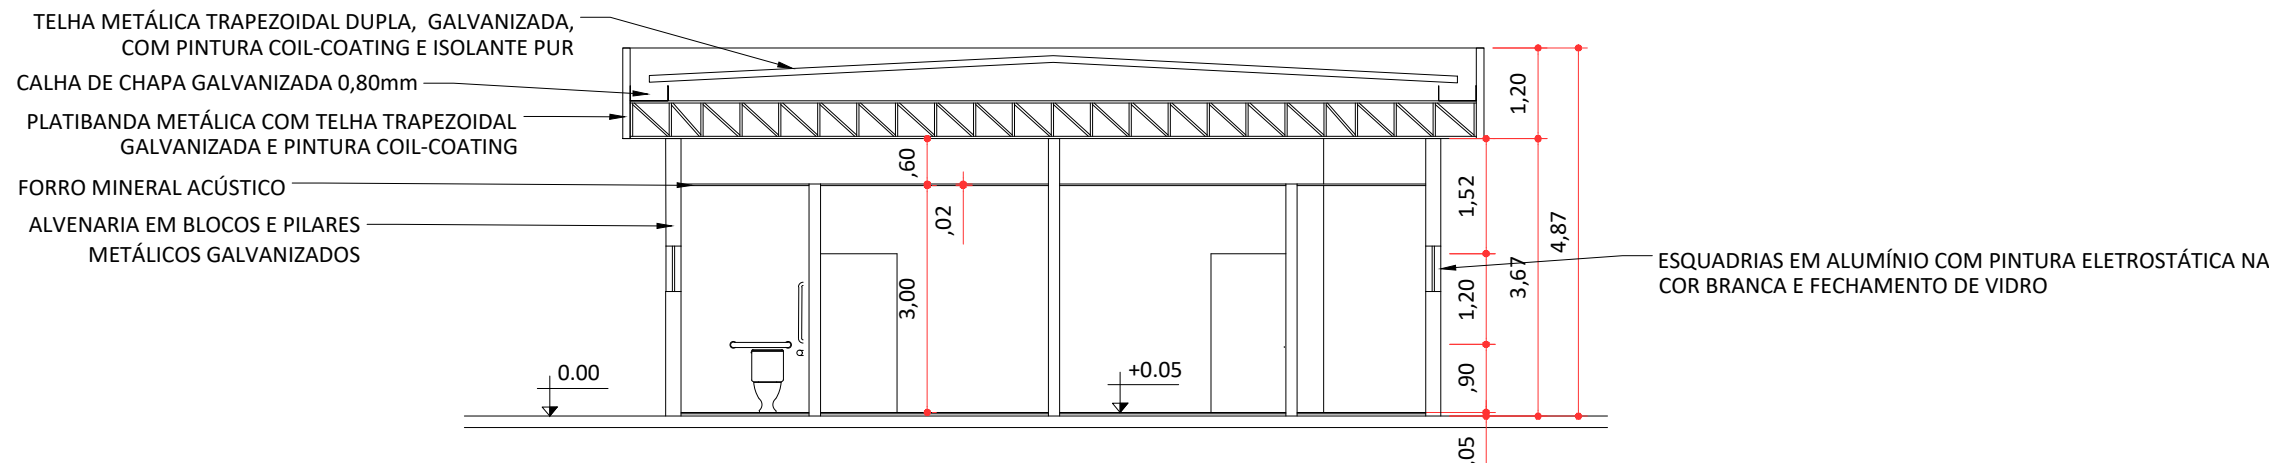


CORTE AA - SANITÁRIOS
ESCALA 1:100

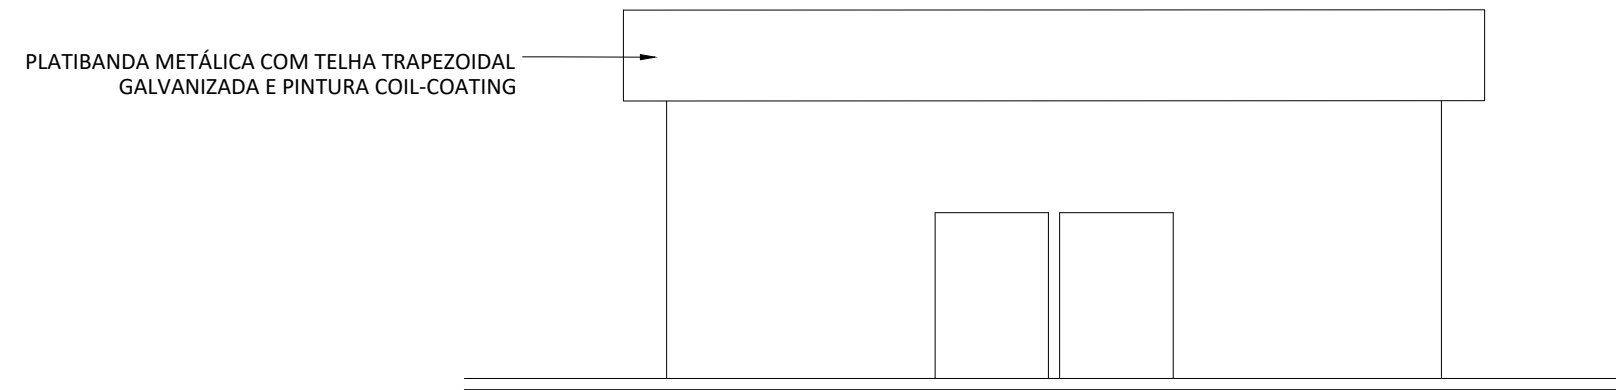


ELEVAÇÃO 01 - SANITÁRIOS
ESCALA 1:100

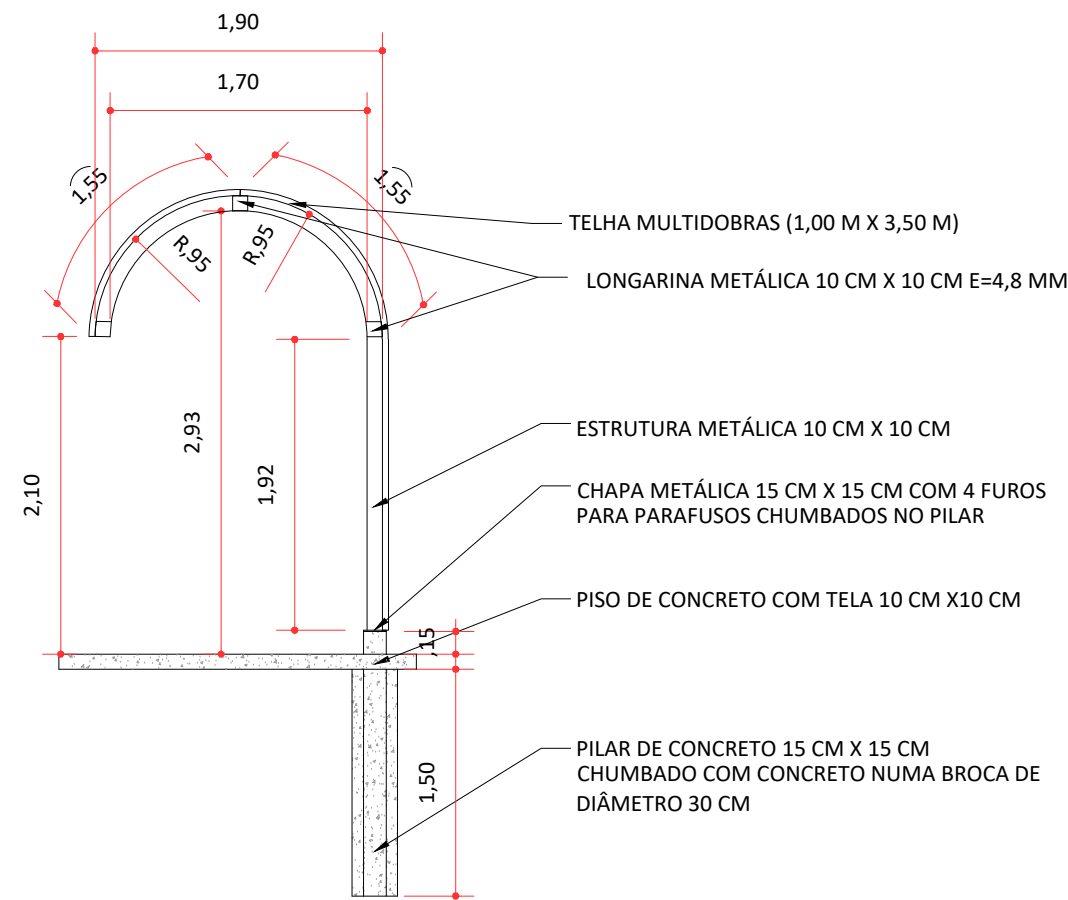


MC2 - CORTE
PONTO DE ÔNIBUS (PO) - FIXAÇÃO NO PISO
ESCALA 1:50

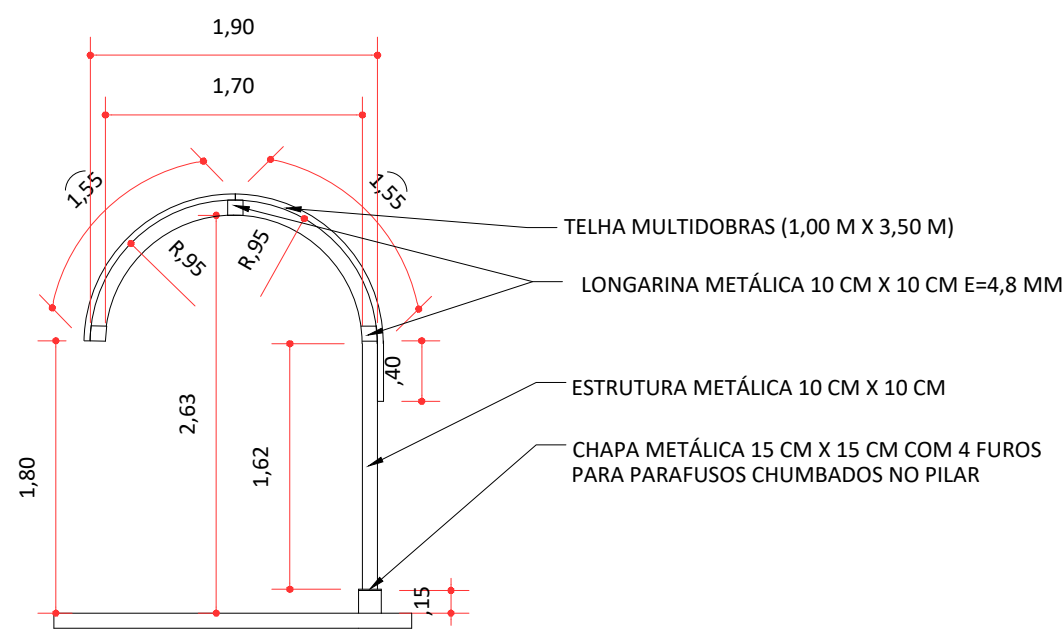


MC3 - CORTE
PASSARELA SIMPLES (PS) - FIXAÇÃO NA RAMPA
ESCALA 1:50

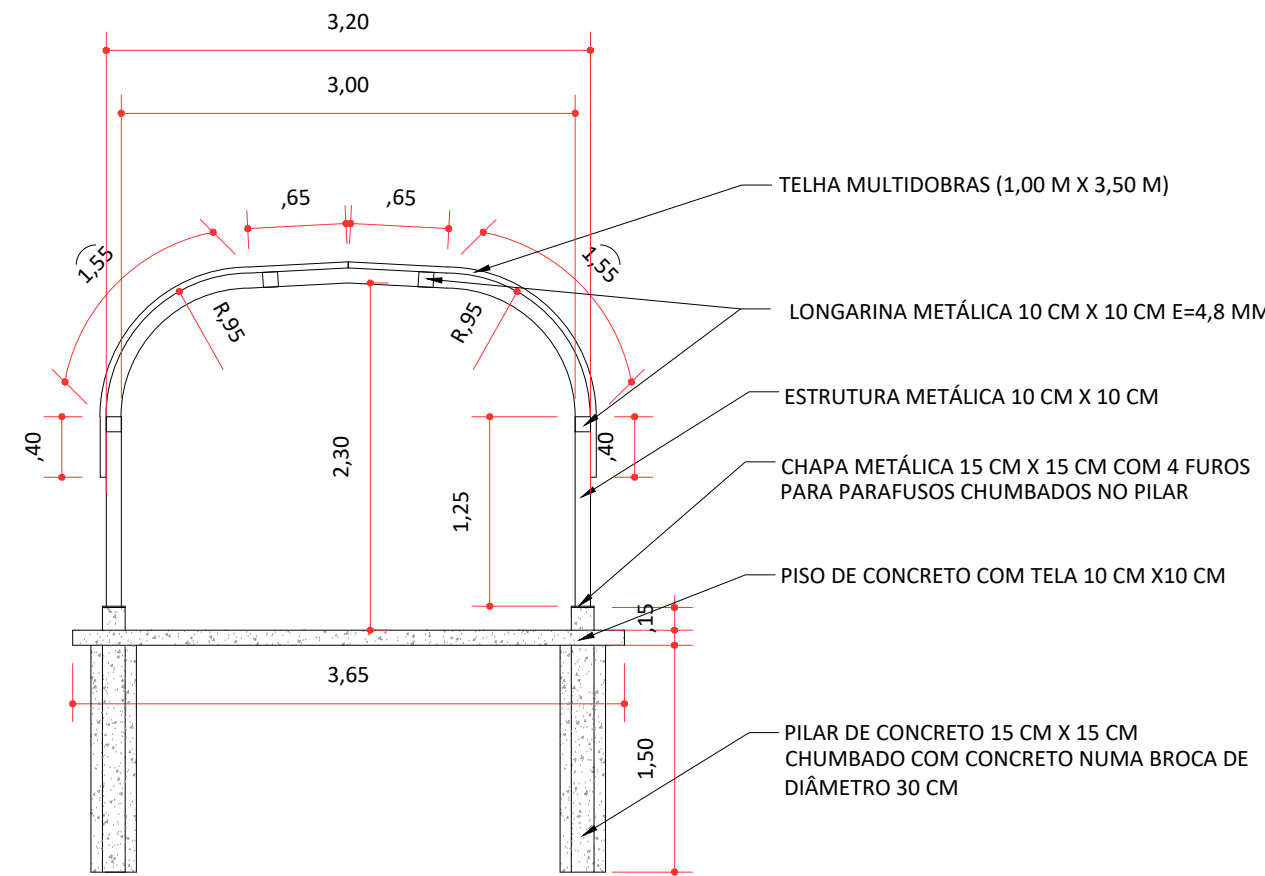


MC4 - CORTE
PASSARELA DUPLA (PD) - FIXAÇÃO NO PISO
ESCALA 1:50

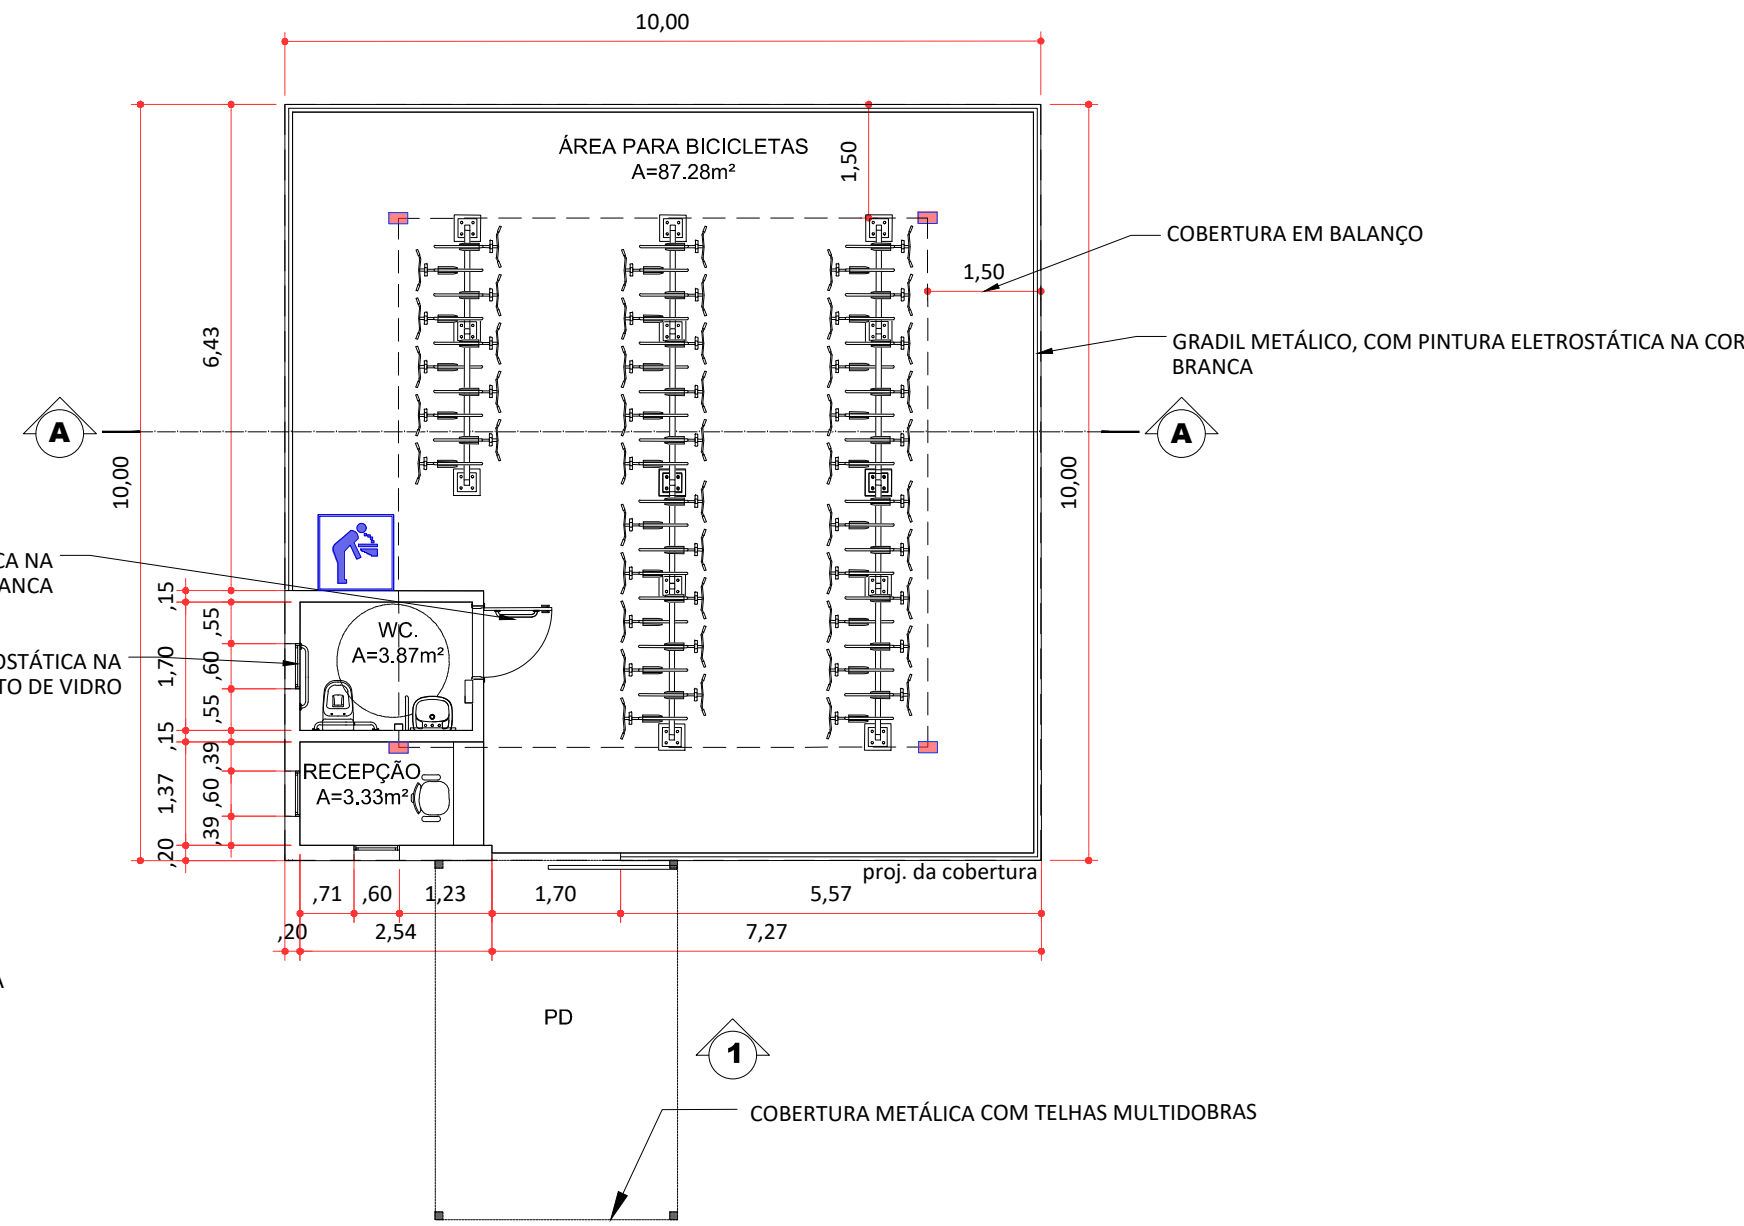

PLANTA BAIXA
MÓDULO MB1 - BICICLETÁRIO C/ SANITÁRIO
A = 100 m²
ESCALA 1:100

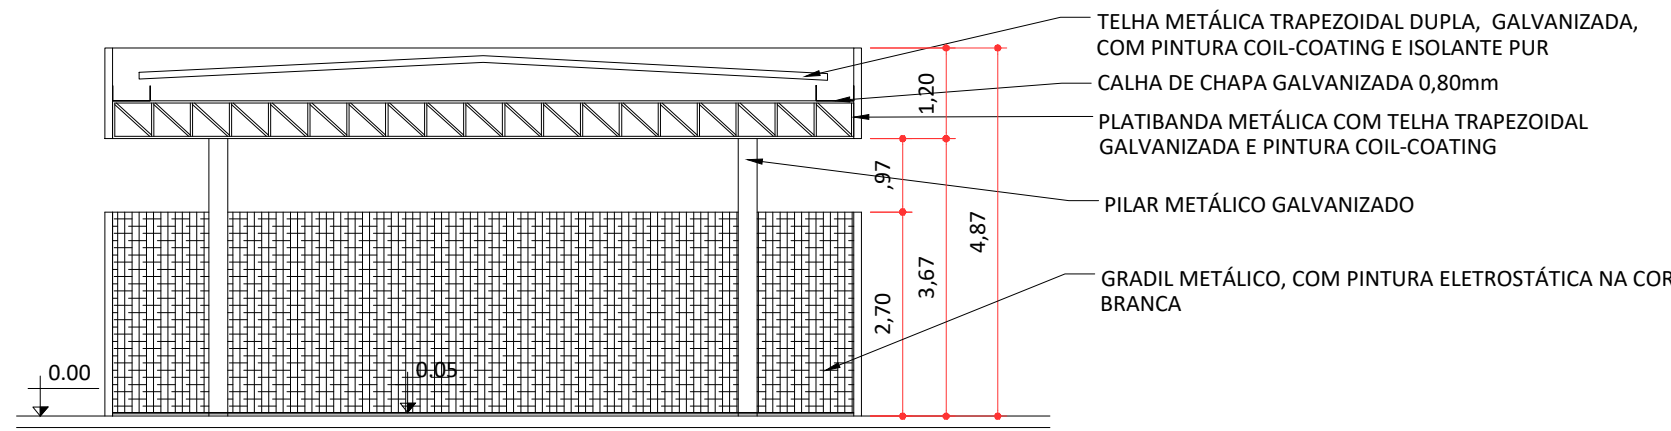

MB1 - CORTE AA
ESCALA 1:100

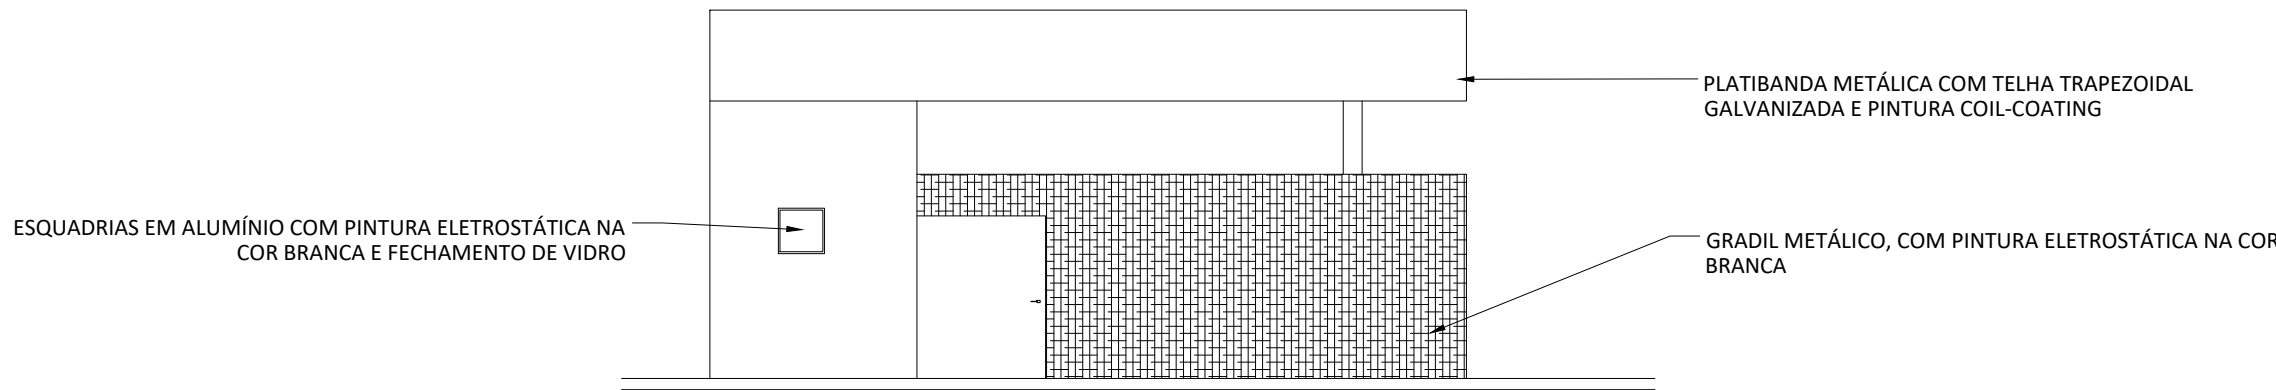

MB1 - ELEVAÇÃO 01
ESCALA 1:100

LEGENDA
--- PROJECÃO DA COBERTURA
--- ÁREA A DEMOLIR
--- EDIFICAÇÃO A CONSTRUIR
--- EDIFICAÇÃO A REFORMAR
--- EDIFICAÇÃO A MANTER SEM INTERVENÇÕES

Escala Gráfica
0m 50m 100m



TRAVESSIAS LITORAL NORTE - SP			
OBJECT	TRAVESSIA BALSAS SP - SÃO SEBASTIÃO - ILHA BELA (SSB-IBE)		
TITLE	LEVANTAMENTO DE ÁREAS- EDIFICAÇÕES - PLANTAS, CORTES E ELEVAÇÕES		DATE AGO/2025
LOCATION	TRV-01A-003 - TERMINAL DE SÃO SEBASTIÃO		SCALE A1 = 1/100/50
REV	DE-BR-SP-TRV-01A-SSB-ARQ-003		REV 2