




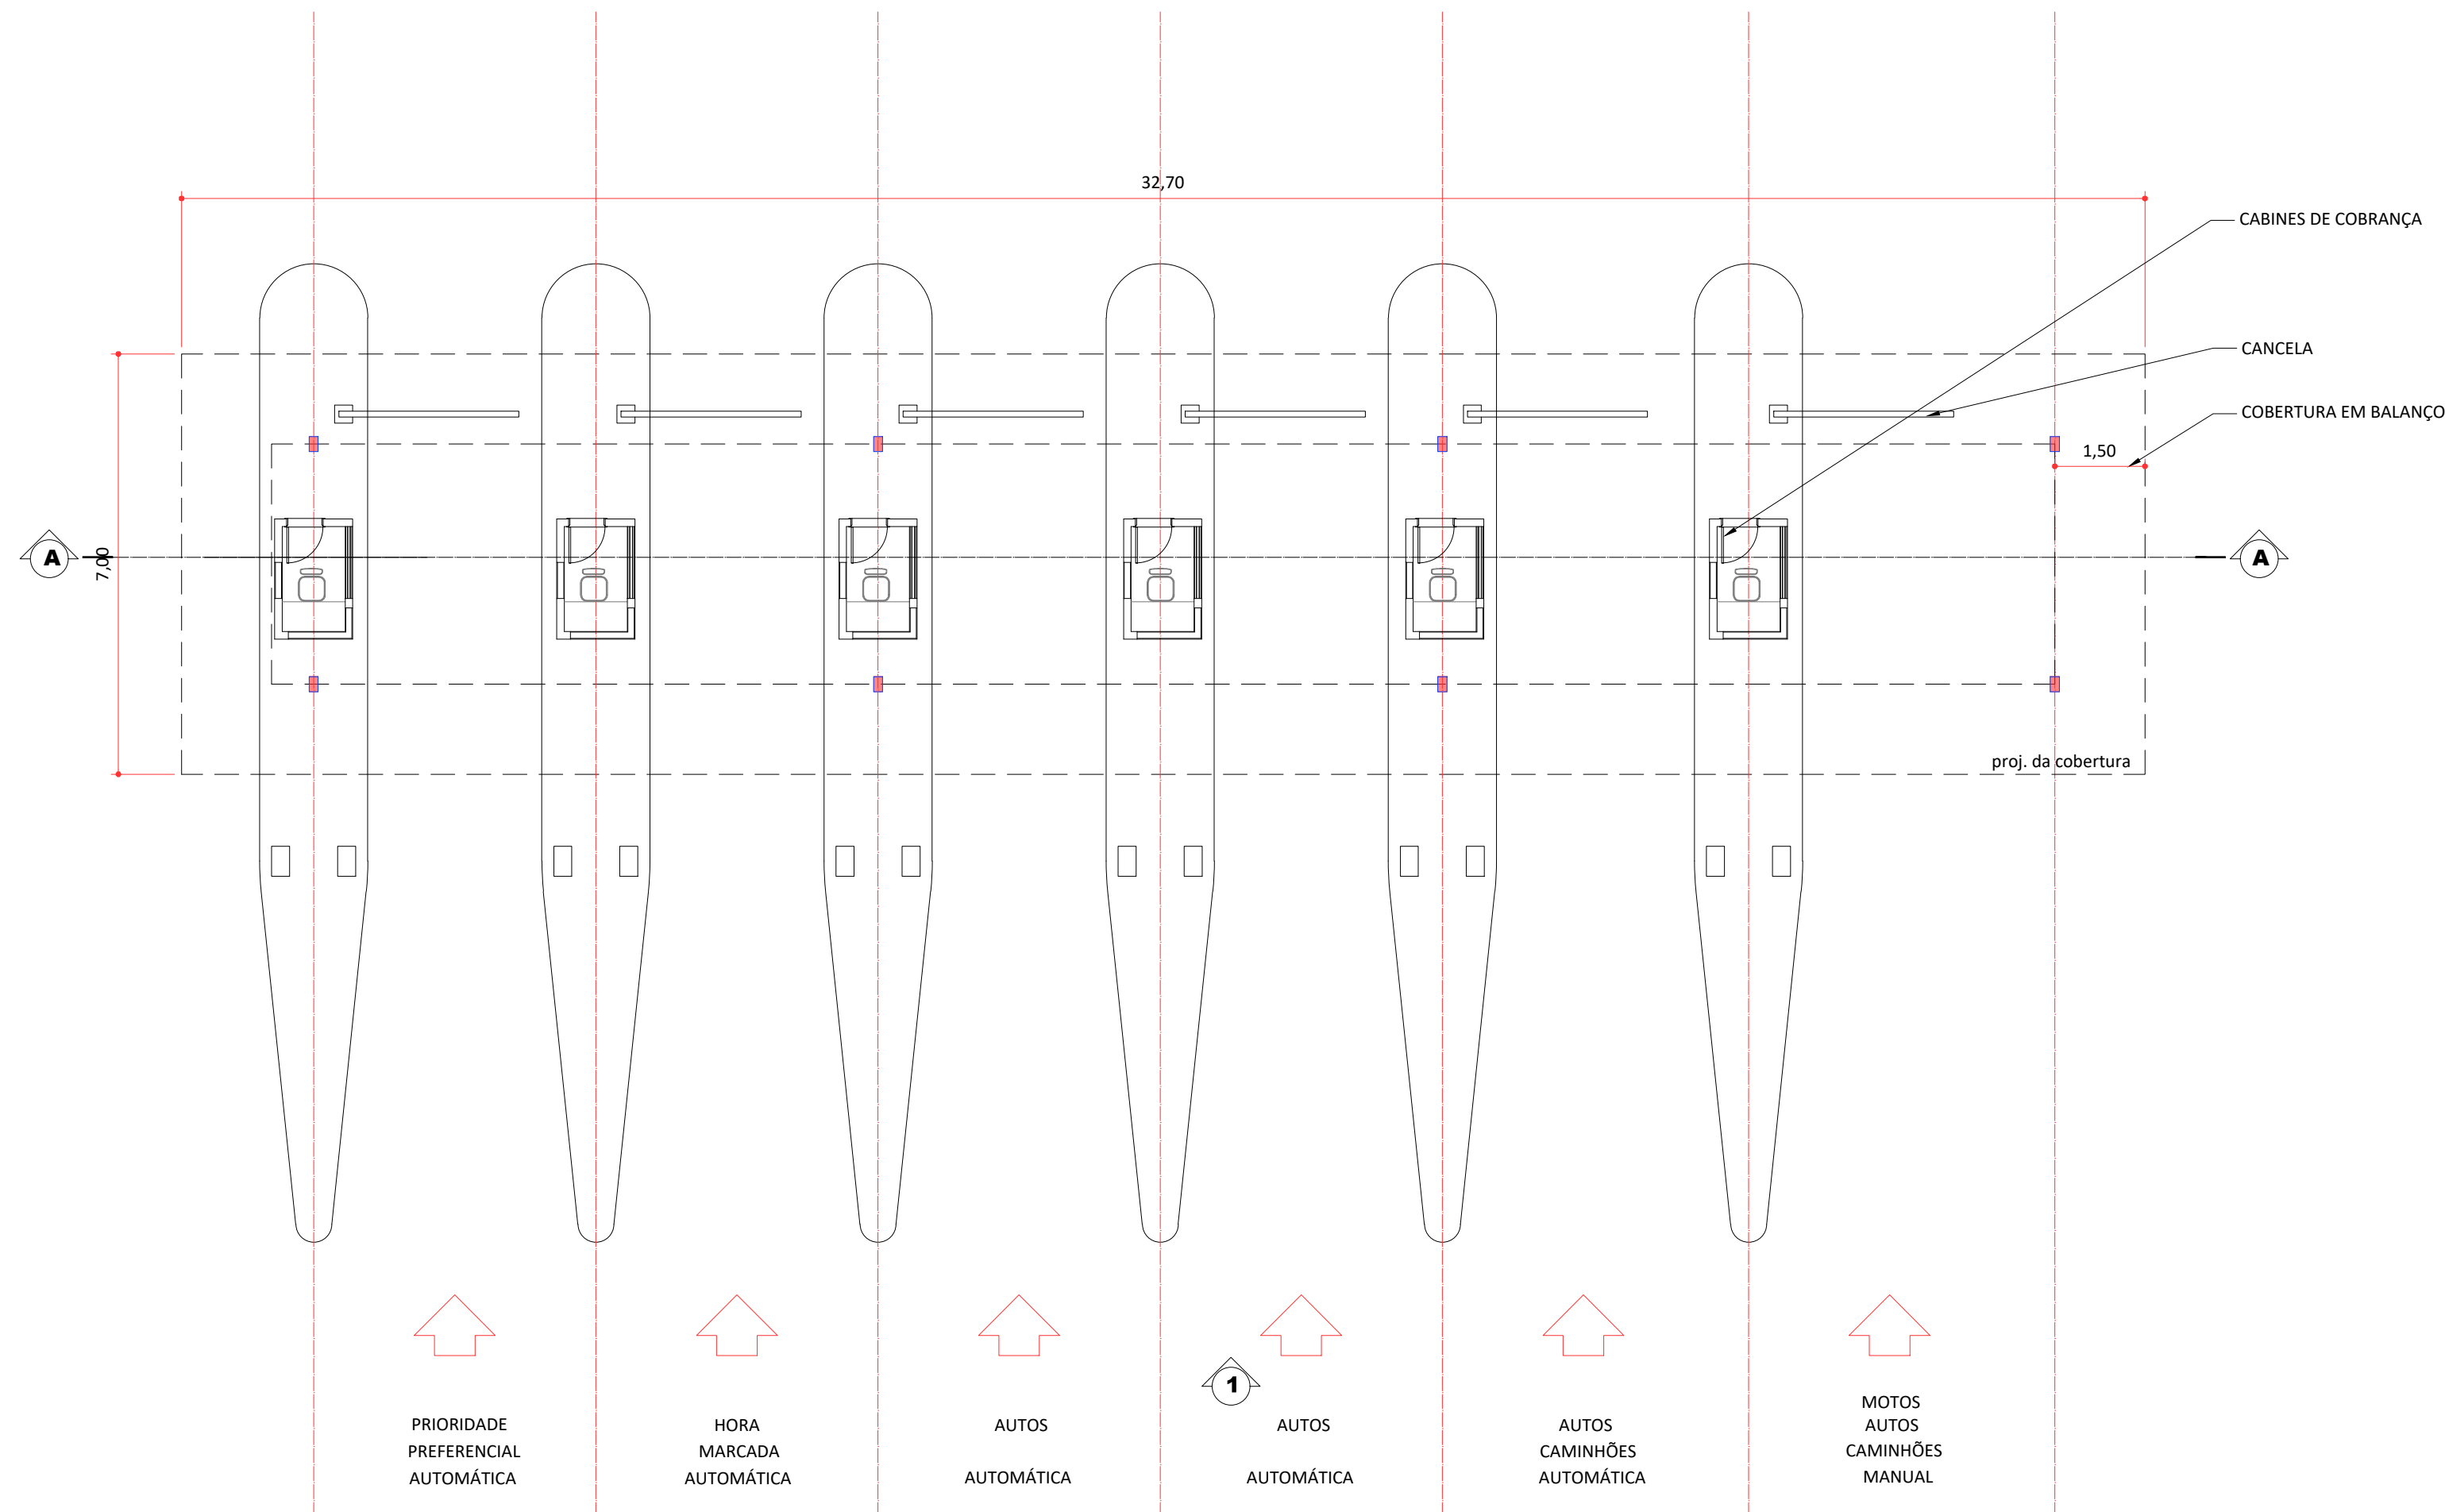


PLANTA BAIXA
MÓDULO MC1 - COBERTURA DAS CABINES DE COBRANÇA
A = 229 m²
ESCALA 1:100

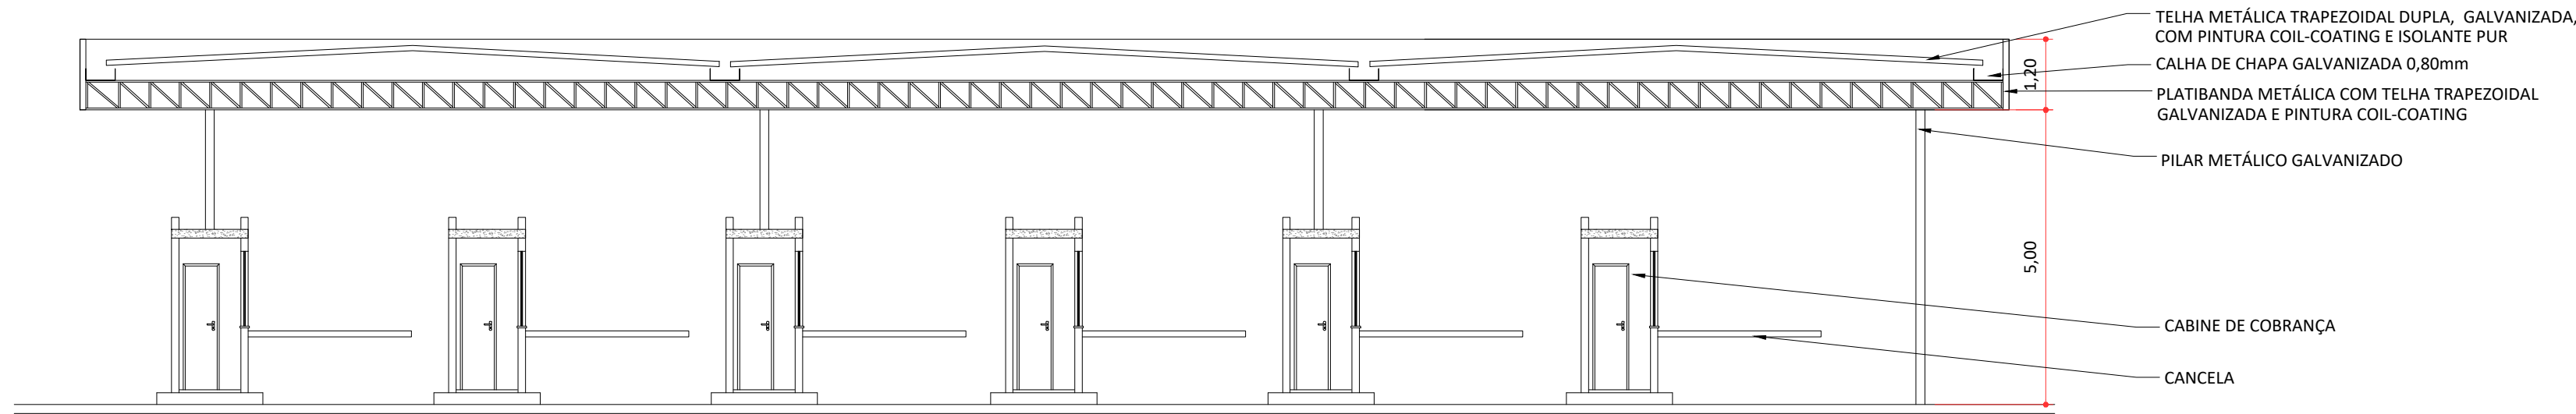


MC1 - CORTE AA
ESCALA 1:100

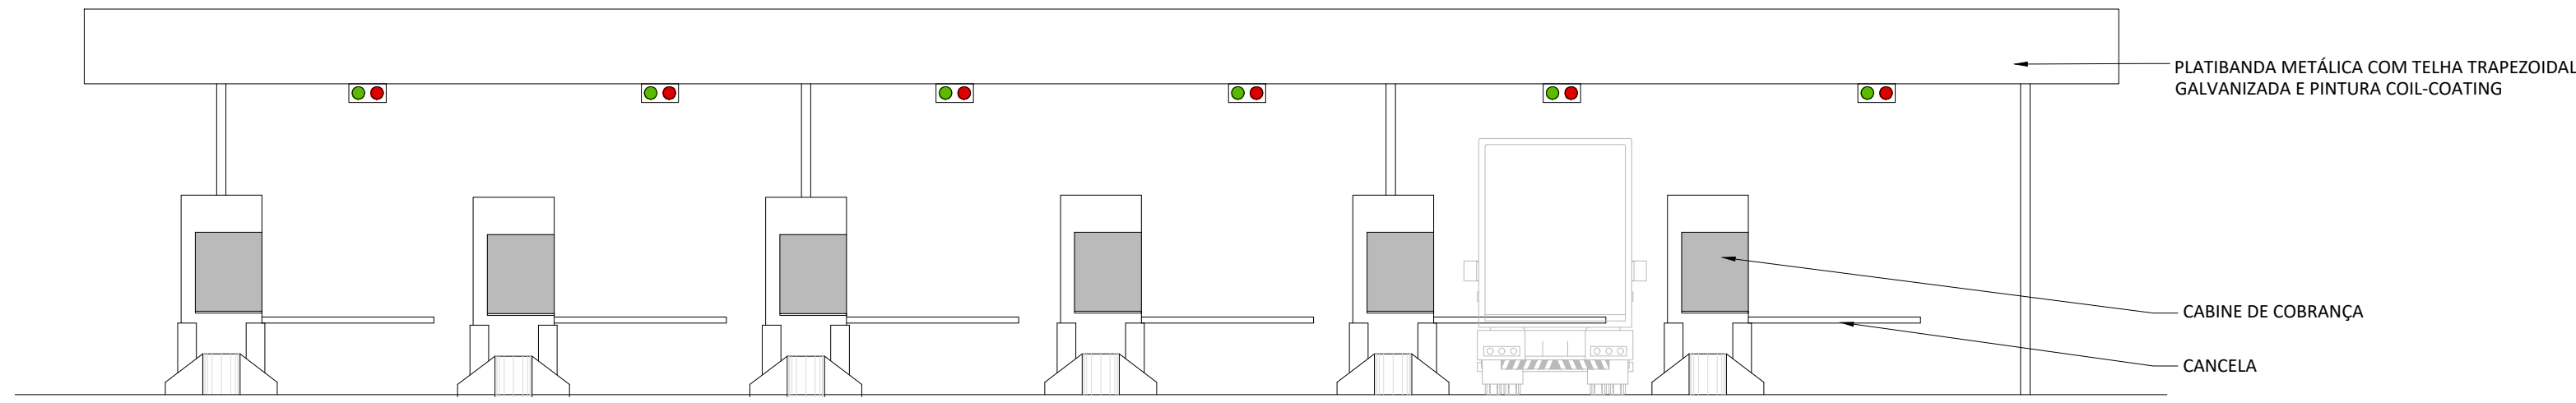


MC1 - ELEVÇÃO 01
ESCALA 1:100

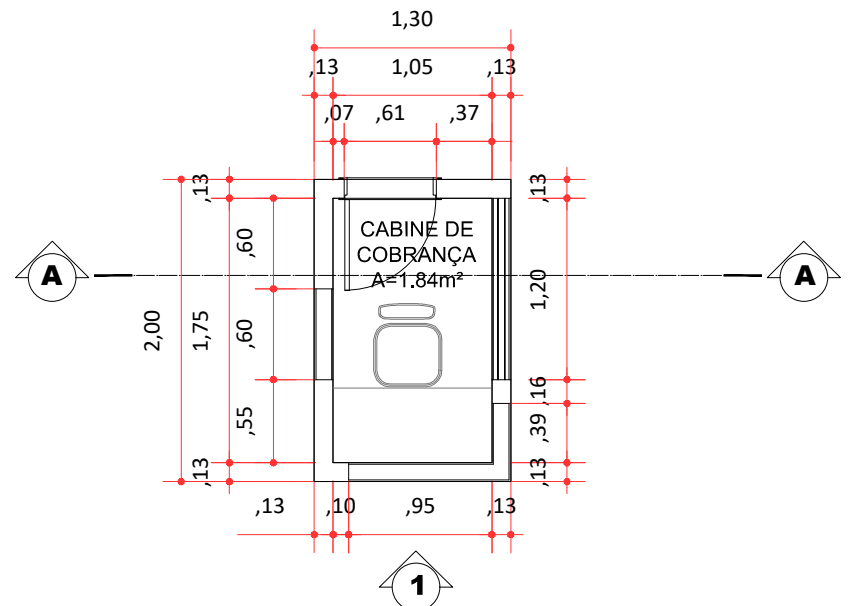

PLANTA BAIXA
MÓDULO MCC - CABINE DE COBRANÇA
A = 2,60 m²
ESCALA 1:50

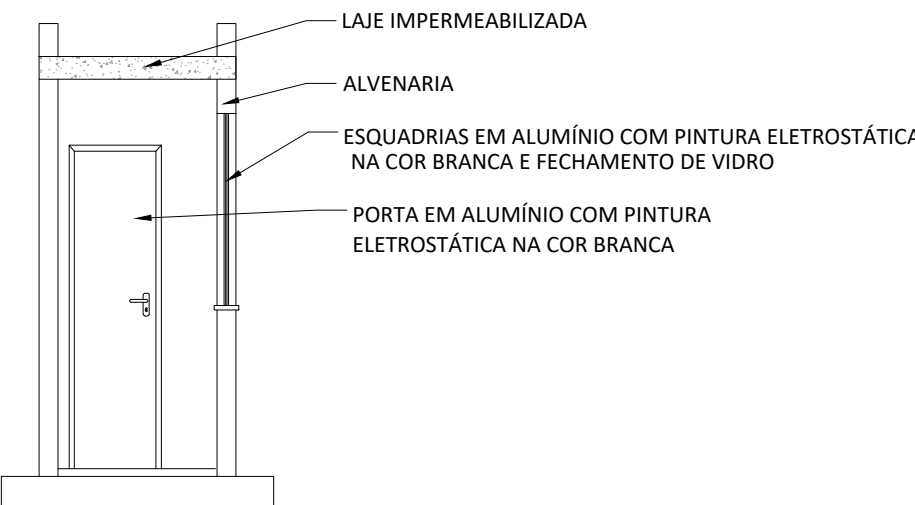

MCC - CORTE AA
ESCALA 1:50

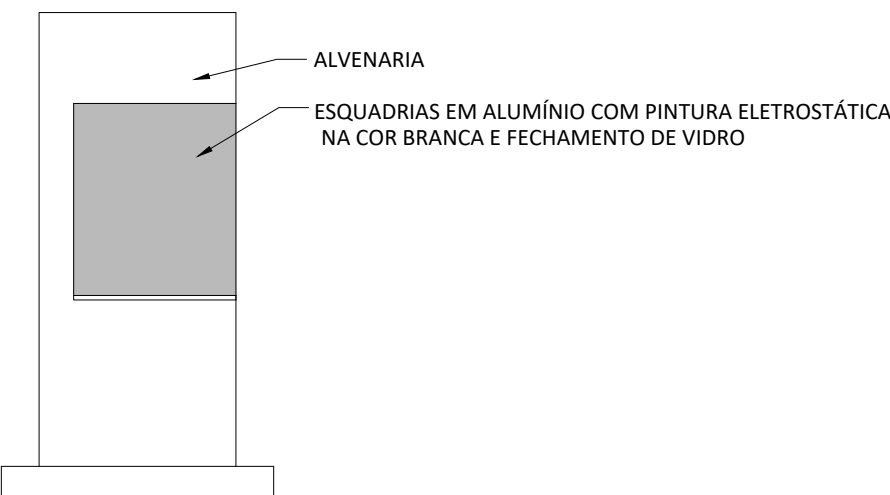

MCC - ELEVÇÃO 01
ESCALA 1:50

2	REVISÃO GERAL	05/08/2025			
1	REDUÇÃO DE ESCOPO PARA TRANSFERENCIA DE LOTE	07/03/2025			
0	EMIÇÃO INICIAL	01/10/2024			
N°	Descrição	Emissão	Verificação	Aprovação	Código
Revisões					

LEGENDA

- PROJEÇÃO DA COBERTURA
- ÁREA A DEMOUIR
- EDIFICAÇÃO A CONSTRUIR
- EDIFICAÇÃO A REFORMAR
- EDIFICAÇÃO A MANTER SEM INTERVENÇÕES

Escala Gráfica

0m 50m 100m



TRAVESSIAS LITORAL NORTE - SP			
OBJECT	TRAVESSIA BALSAS SP - SÃO SEBASTIÃO - ILHA BELA (SSB-IBE)		
TITLE	LEVANTAMENTO DE ÁREAS- EDIFICAÇÕES - PLANTAS, CORTES E ELEVÇÕES		DATE AGO/2025
LOCATION	TRV-01A-004 - TERMINAL DE SÃO SEBASTIÃO		SCALE A1= 1/100/50
	DE-BR-SP-TRV-01A-SSB-ARQ-004		REV 2