



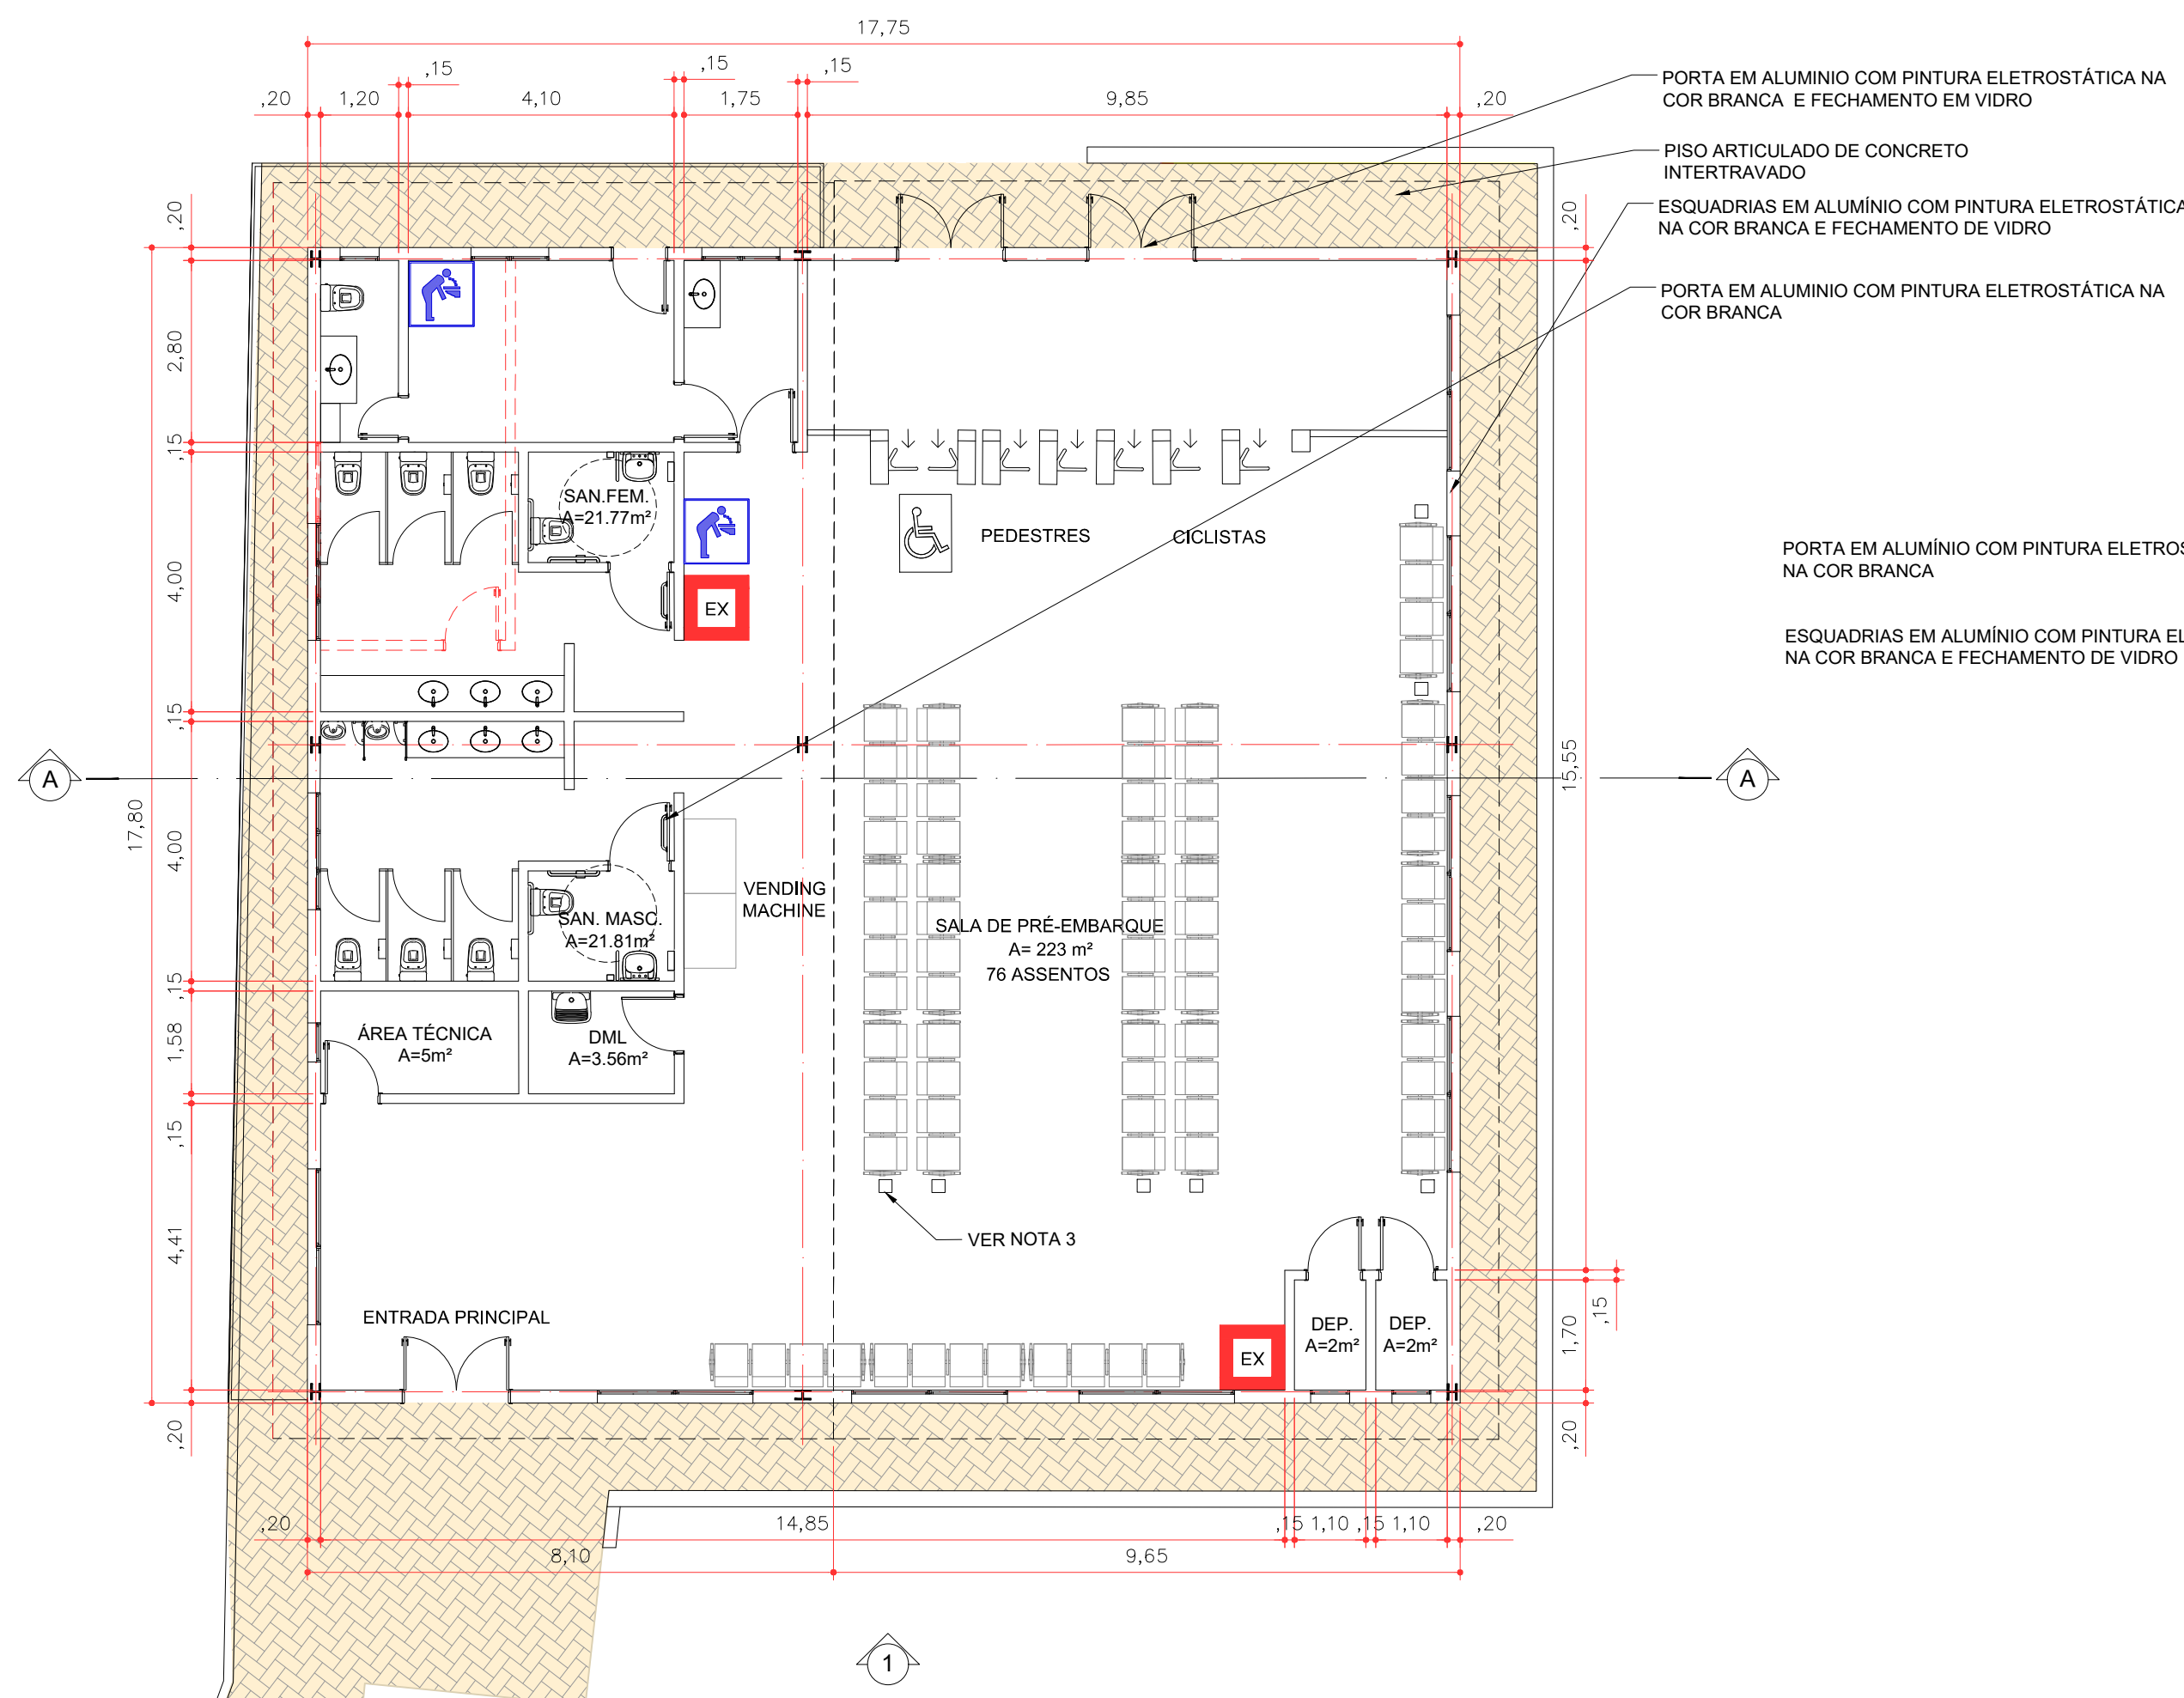


PLANTA BAIXA  
REFORMA E AMPLIAÇÃO  
ESCALA 1:100


- NOTAS:
- 1 - PREVER CLIMATIZAÇÃO TIPO SPLIT NAS SALAS DE PRÉ-EMBARQUE E APOIO;
  - 2 - PREVER SISTEMA DE COMUNICAÇÃO VISUAL E TELEMÁTICA;
  - 3 - PREVER TOTENS COM TOMADA PADRÃO E USB.

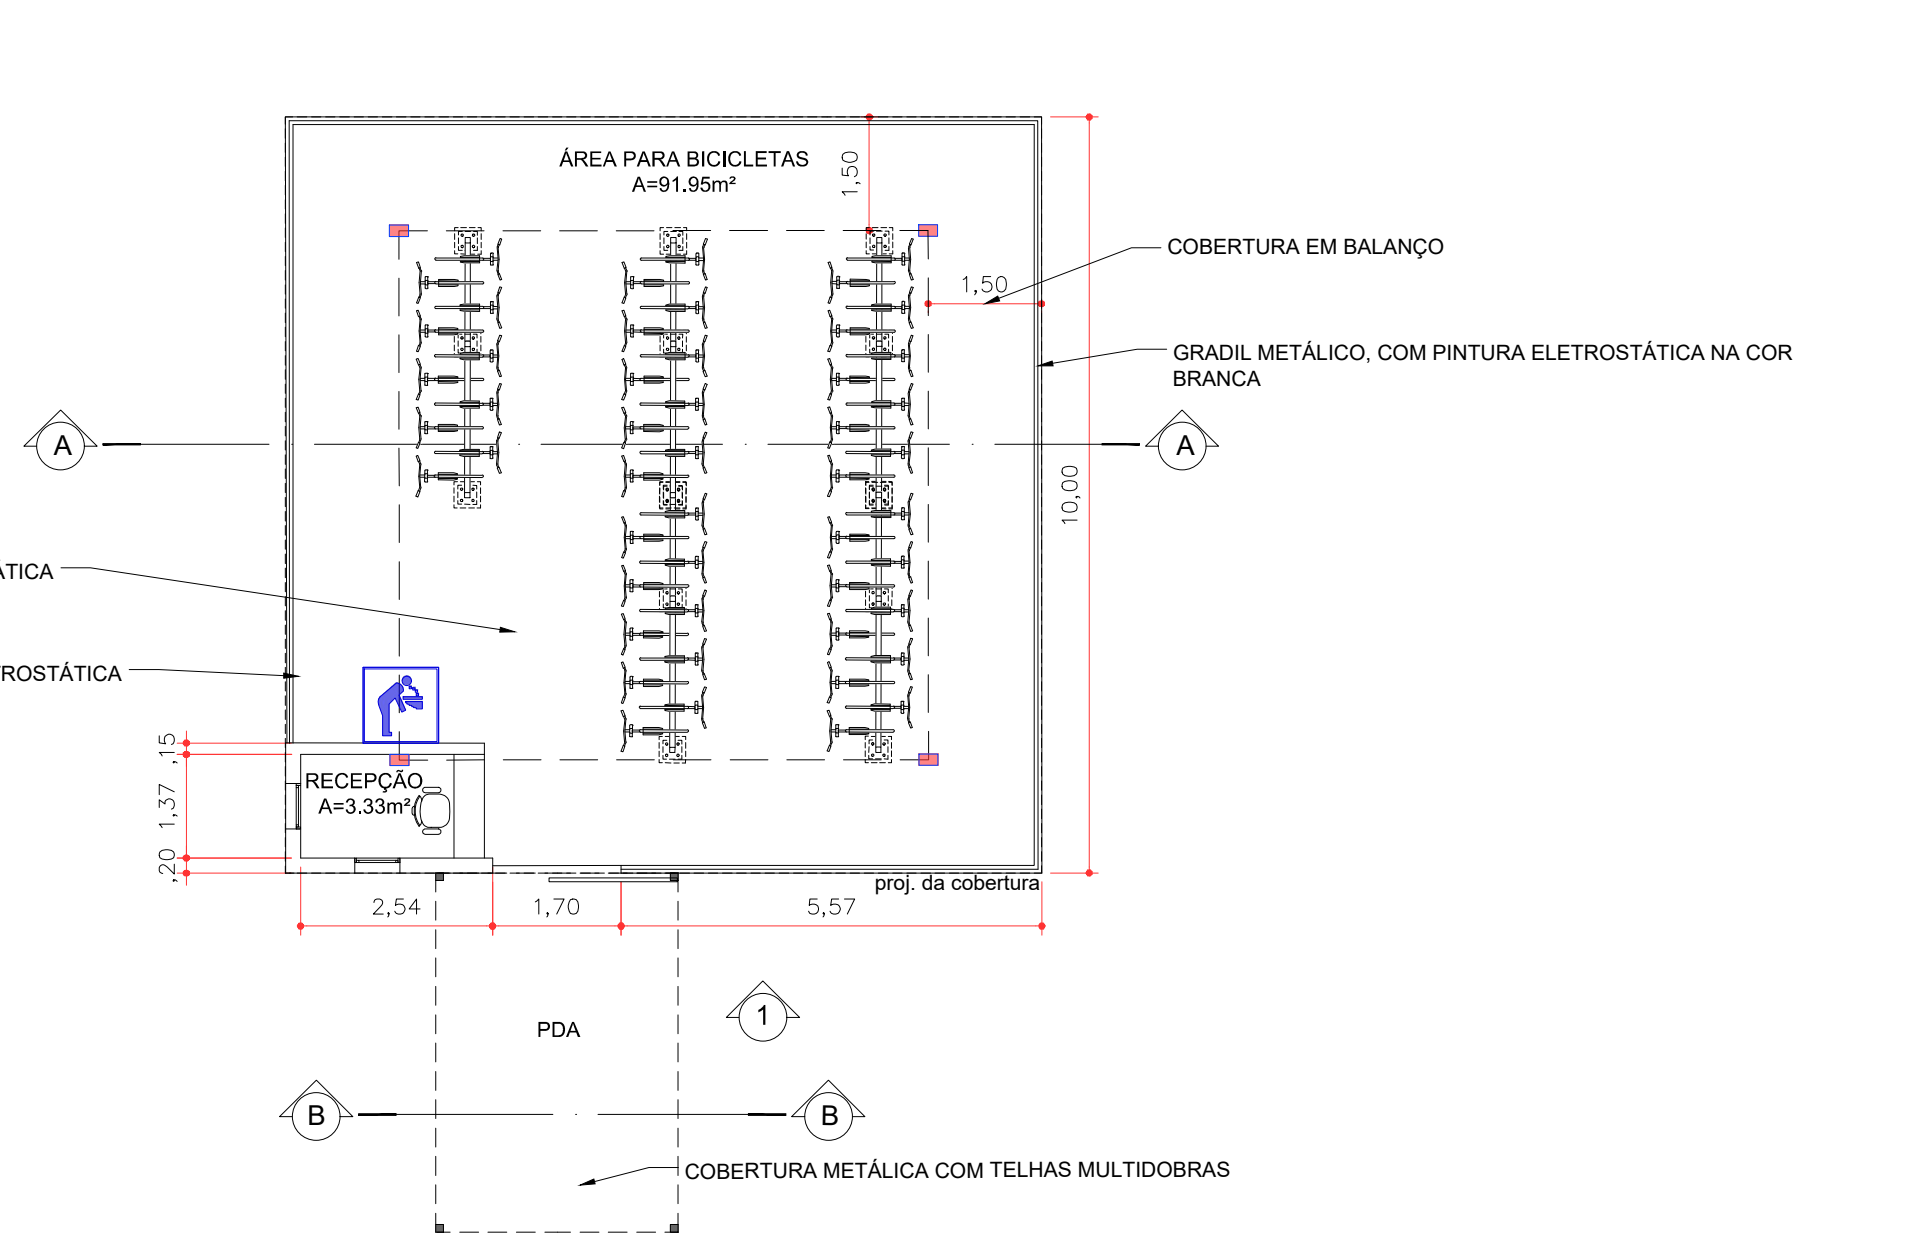


PLANTA BAIXA  
MÓDULO MB2 - BICICLETÁRIO  
A = 100 m²  
ESCALA 1:100

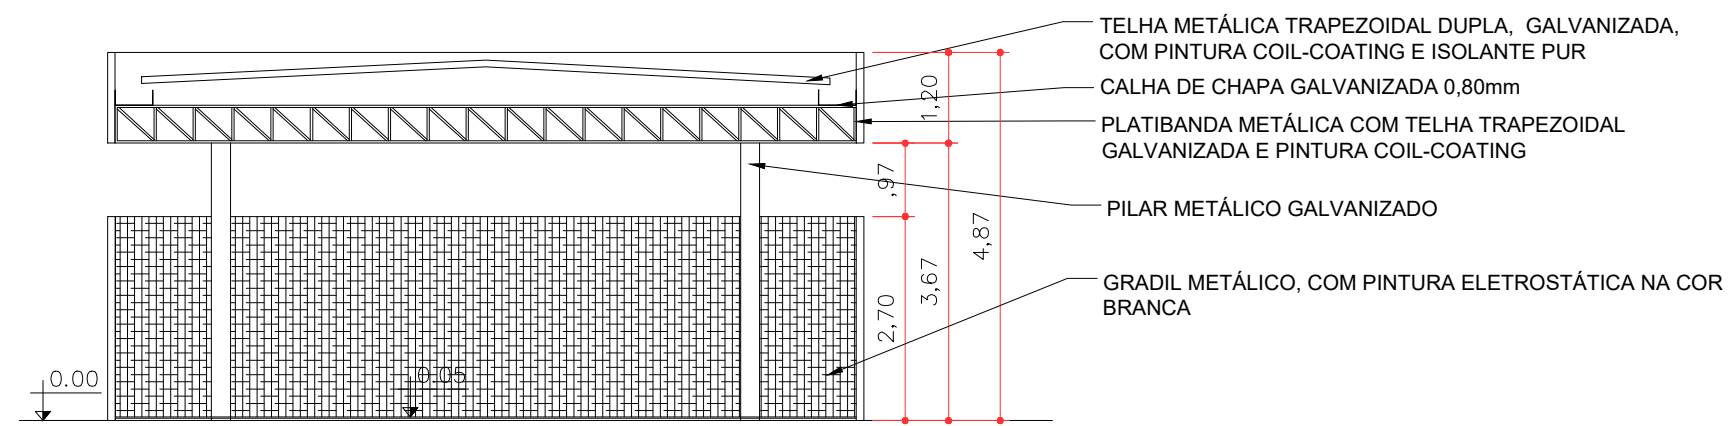


MB2 - CORTE AA  
ESCALA 1:100

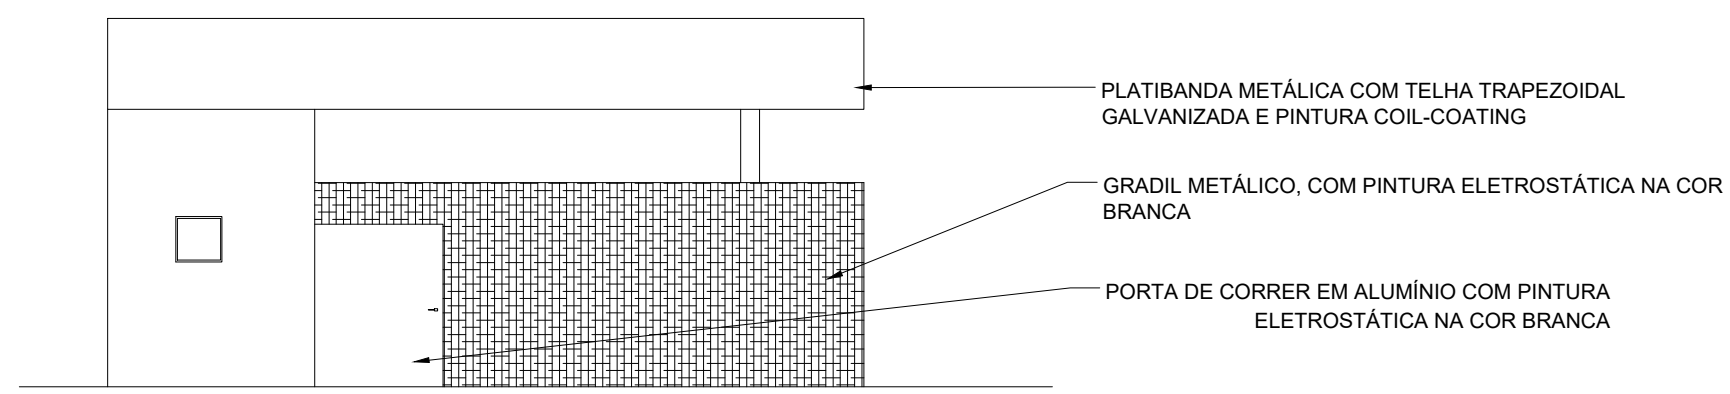


MB2 - ELEVÇÃO 01  
ESCALA 1:100

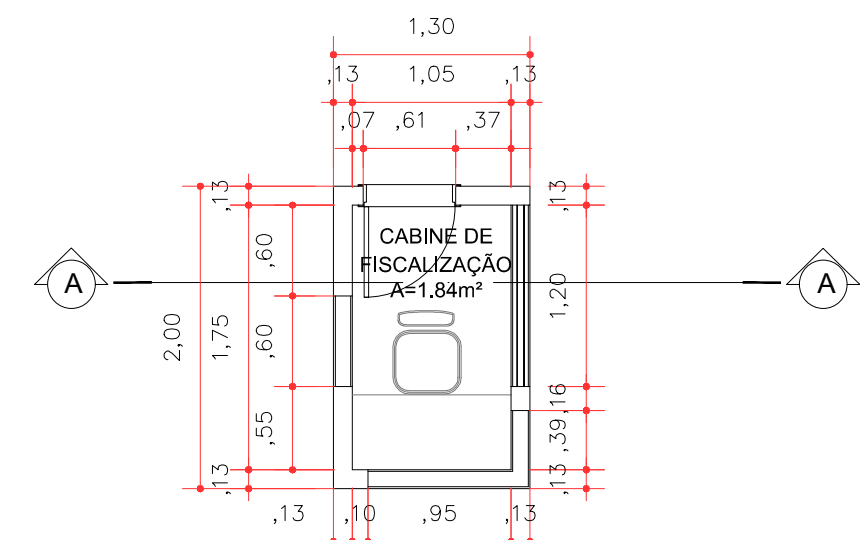


PLANTA BAIXA  
MCC - CABINE DE FISCALIZAÇÃO  
ESCALA 1:50

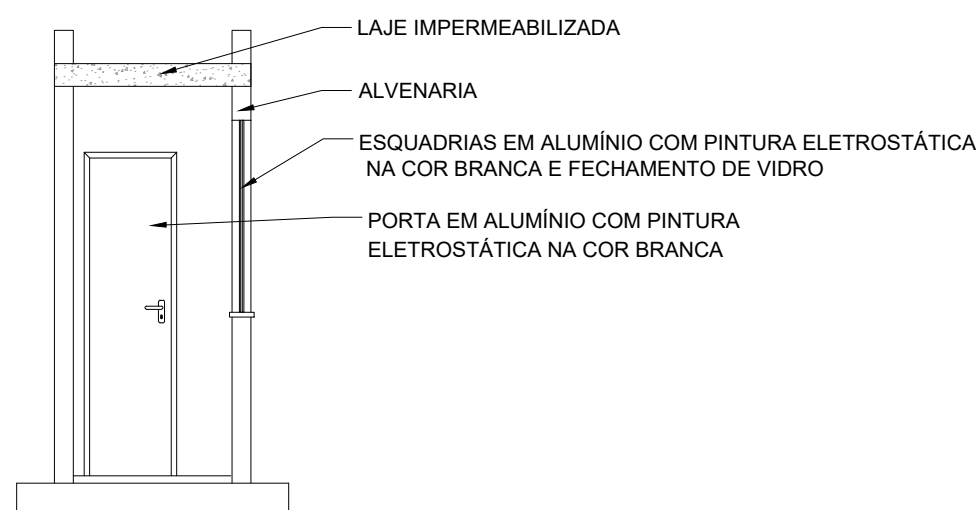


CORTE AA  
MCC - CABINE DE FISCALIZAÇÃO  
ESCALA 1:50

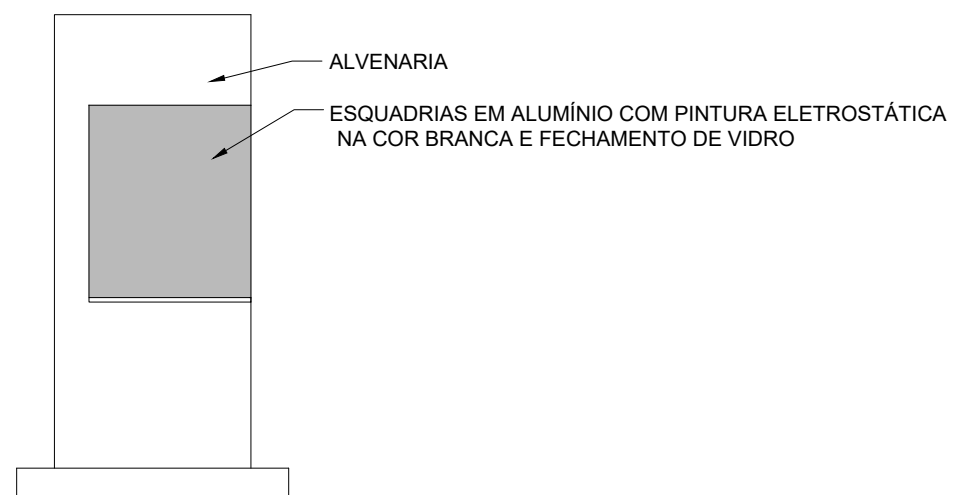


ELEVÇÃO 01  
MCC - CABINE DE FISCALIZAÇÃO  
ESCALA 1:50

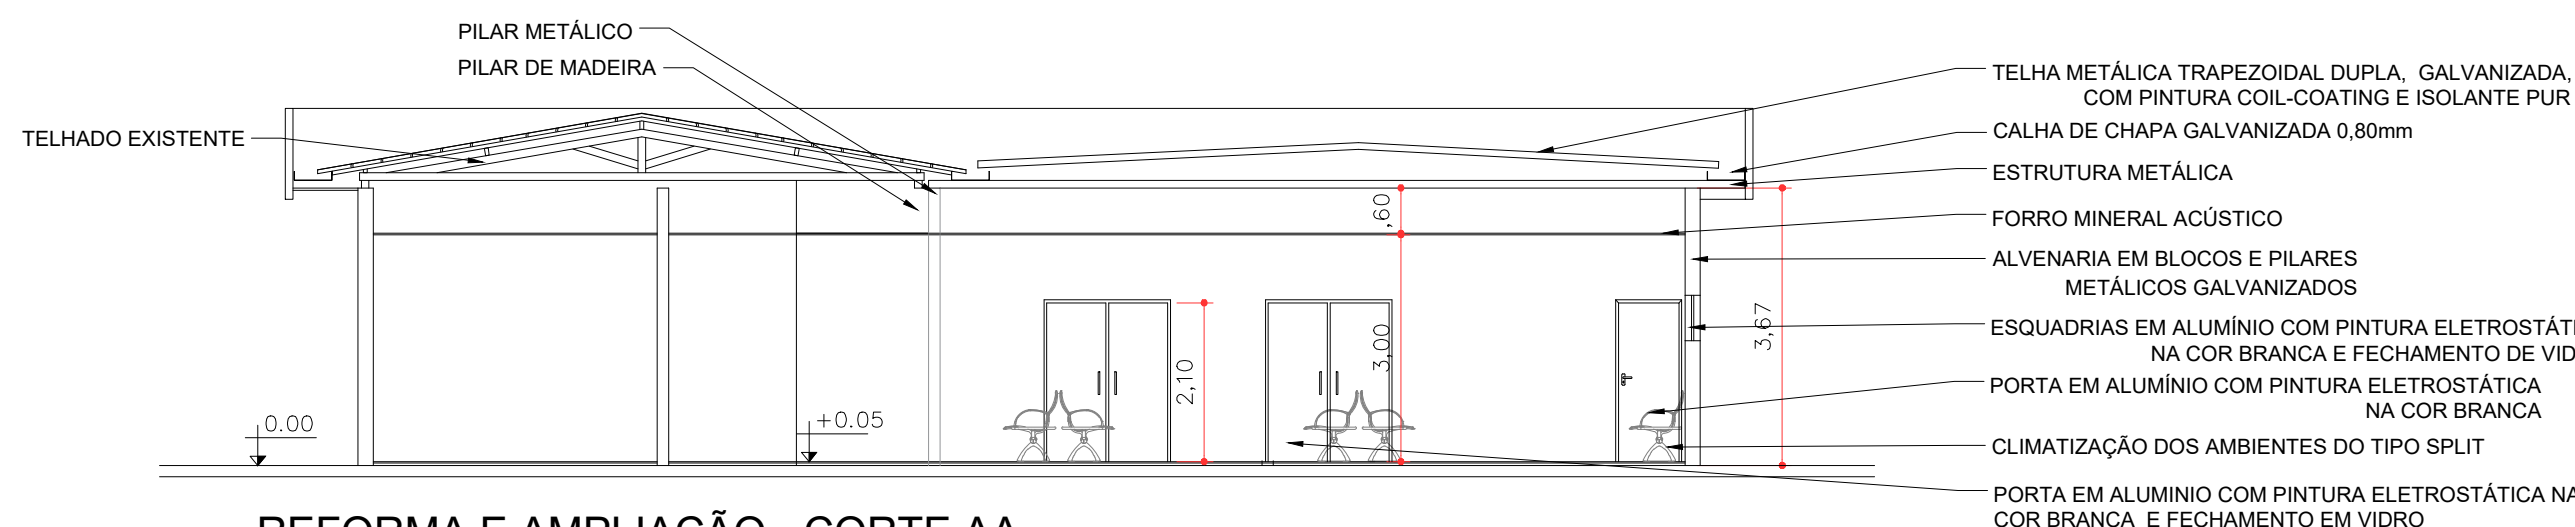

REFORMA E AMPLIAÇÃO - CORTE AA  
ESCALA 1:100

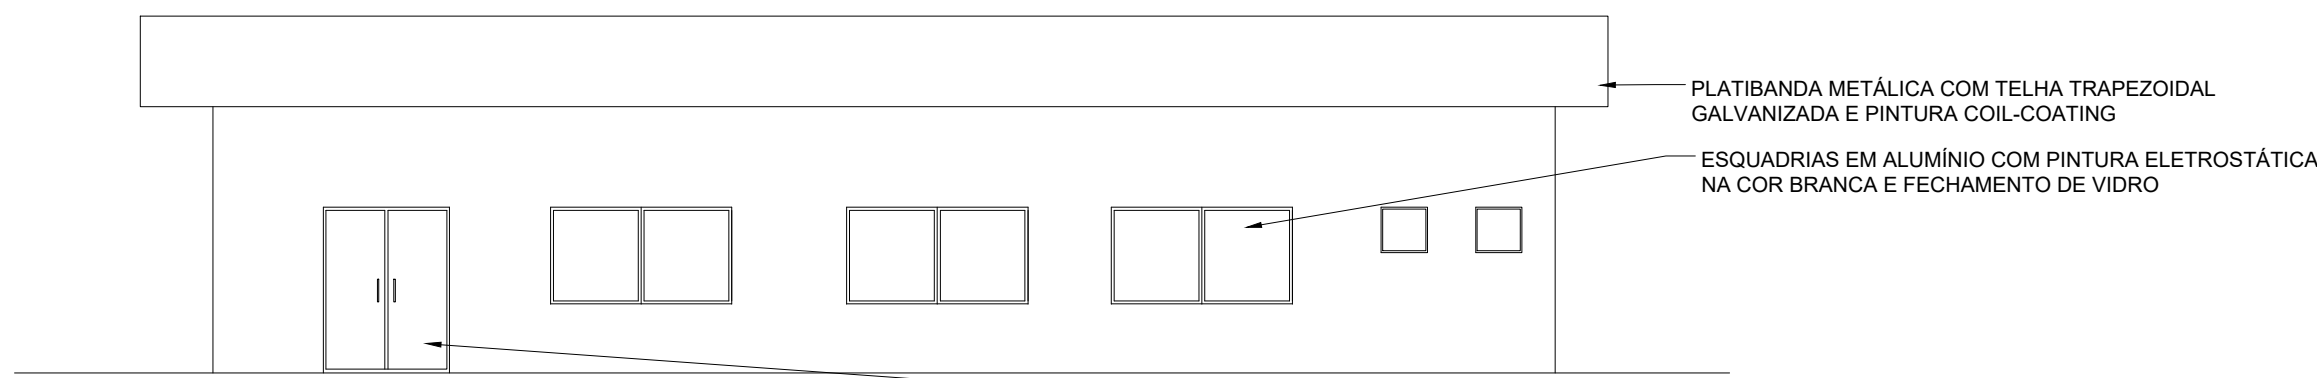

REFORMA E AMPLIAÇÃO - ELEVÇÃO 01  
ESCALA 1:100

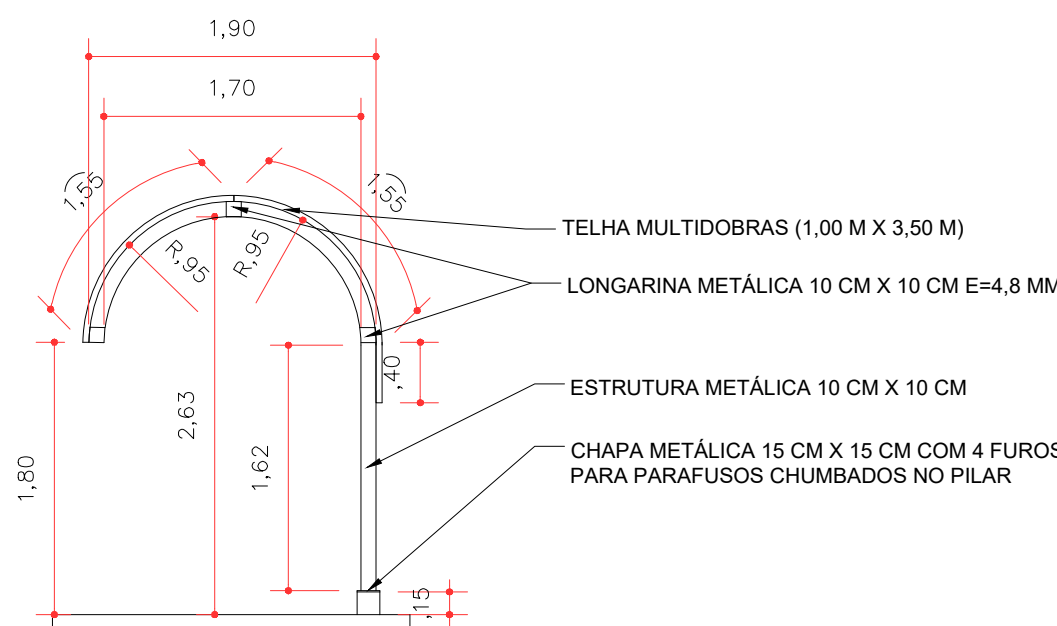

CORTE  
MC3 - PASSARELA SIMPLES (PS) - FIXAÇÃO NA RAM  
ESCALA 1:50

| Nº | Descrição      | Emissão    | Verificação | Aprovação | Código |
|----|----------------|------------|-------------|-----------|--------|
| 2  | REVISÃO GERAL  | 05/08/2025 |             |           |        |
| 1  | REVISÃO GERAL  | 11/03/2025 |             |           |        |
| 0  | EMIÇÃO INICIAL | 01/10/2024 |             |           |        |

| LEGENDA                                  |
|------------------------------------------|
| --- PROJECÃO DA COBERTURA                |
| --- ÁREA A DEMOLIR                       |
| --- EDIFICAÇÃO A CONSTRUIR               |
| --- EDIFICAÇÃO A REFORMAR                |
| --- EDIFICAÇÃO A MANTER SEM INTERVENÇÕES |



|                                                                  |          |                                                           |
|------------------------------------------------------------------|----------|-----------------------------------------------------------|
| TRAVESSIA LITORAL NORTE - SP                                     | OBJECT   | TRAVESSIA BALSAS SP - SÃO SEBASTIÃO - ILHA BELA (SSB-IBE) |
| LEVANTAMENTO DE ÁREAS - EDIFICAÇÕES - PLANTAS, CORTES E ELEVÇÕES | TITLE    | DATE AGO/2025                                             |
| TRV-01B-003 - TERMINAL DE ILHABELA                               | LOCATION | SCALE A1 = 1/100/50                                       |
| DE-BR-SP-TRV-01B-IBE-ARQ-003                                     | REV      | 2                                                         |