



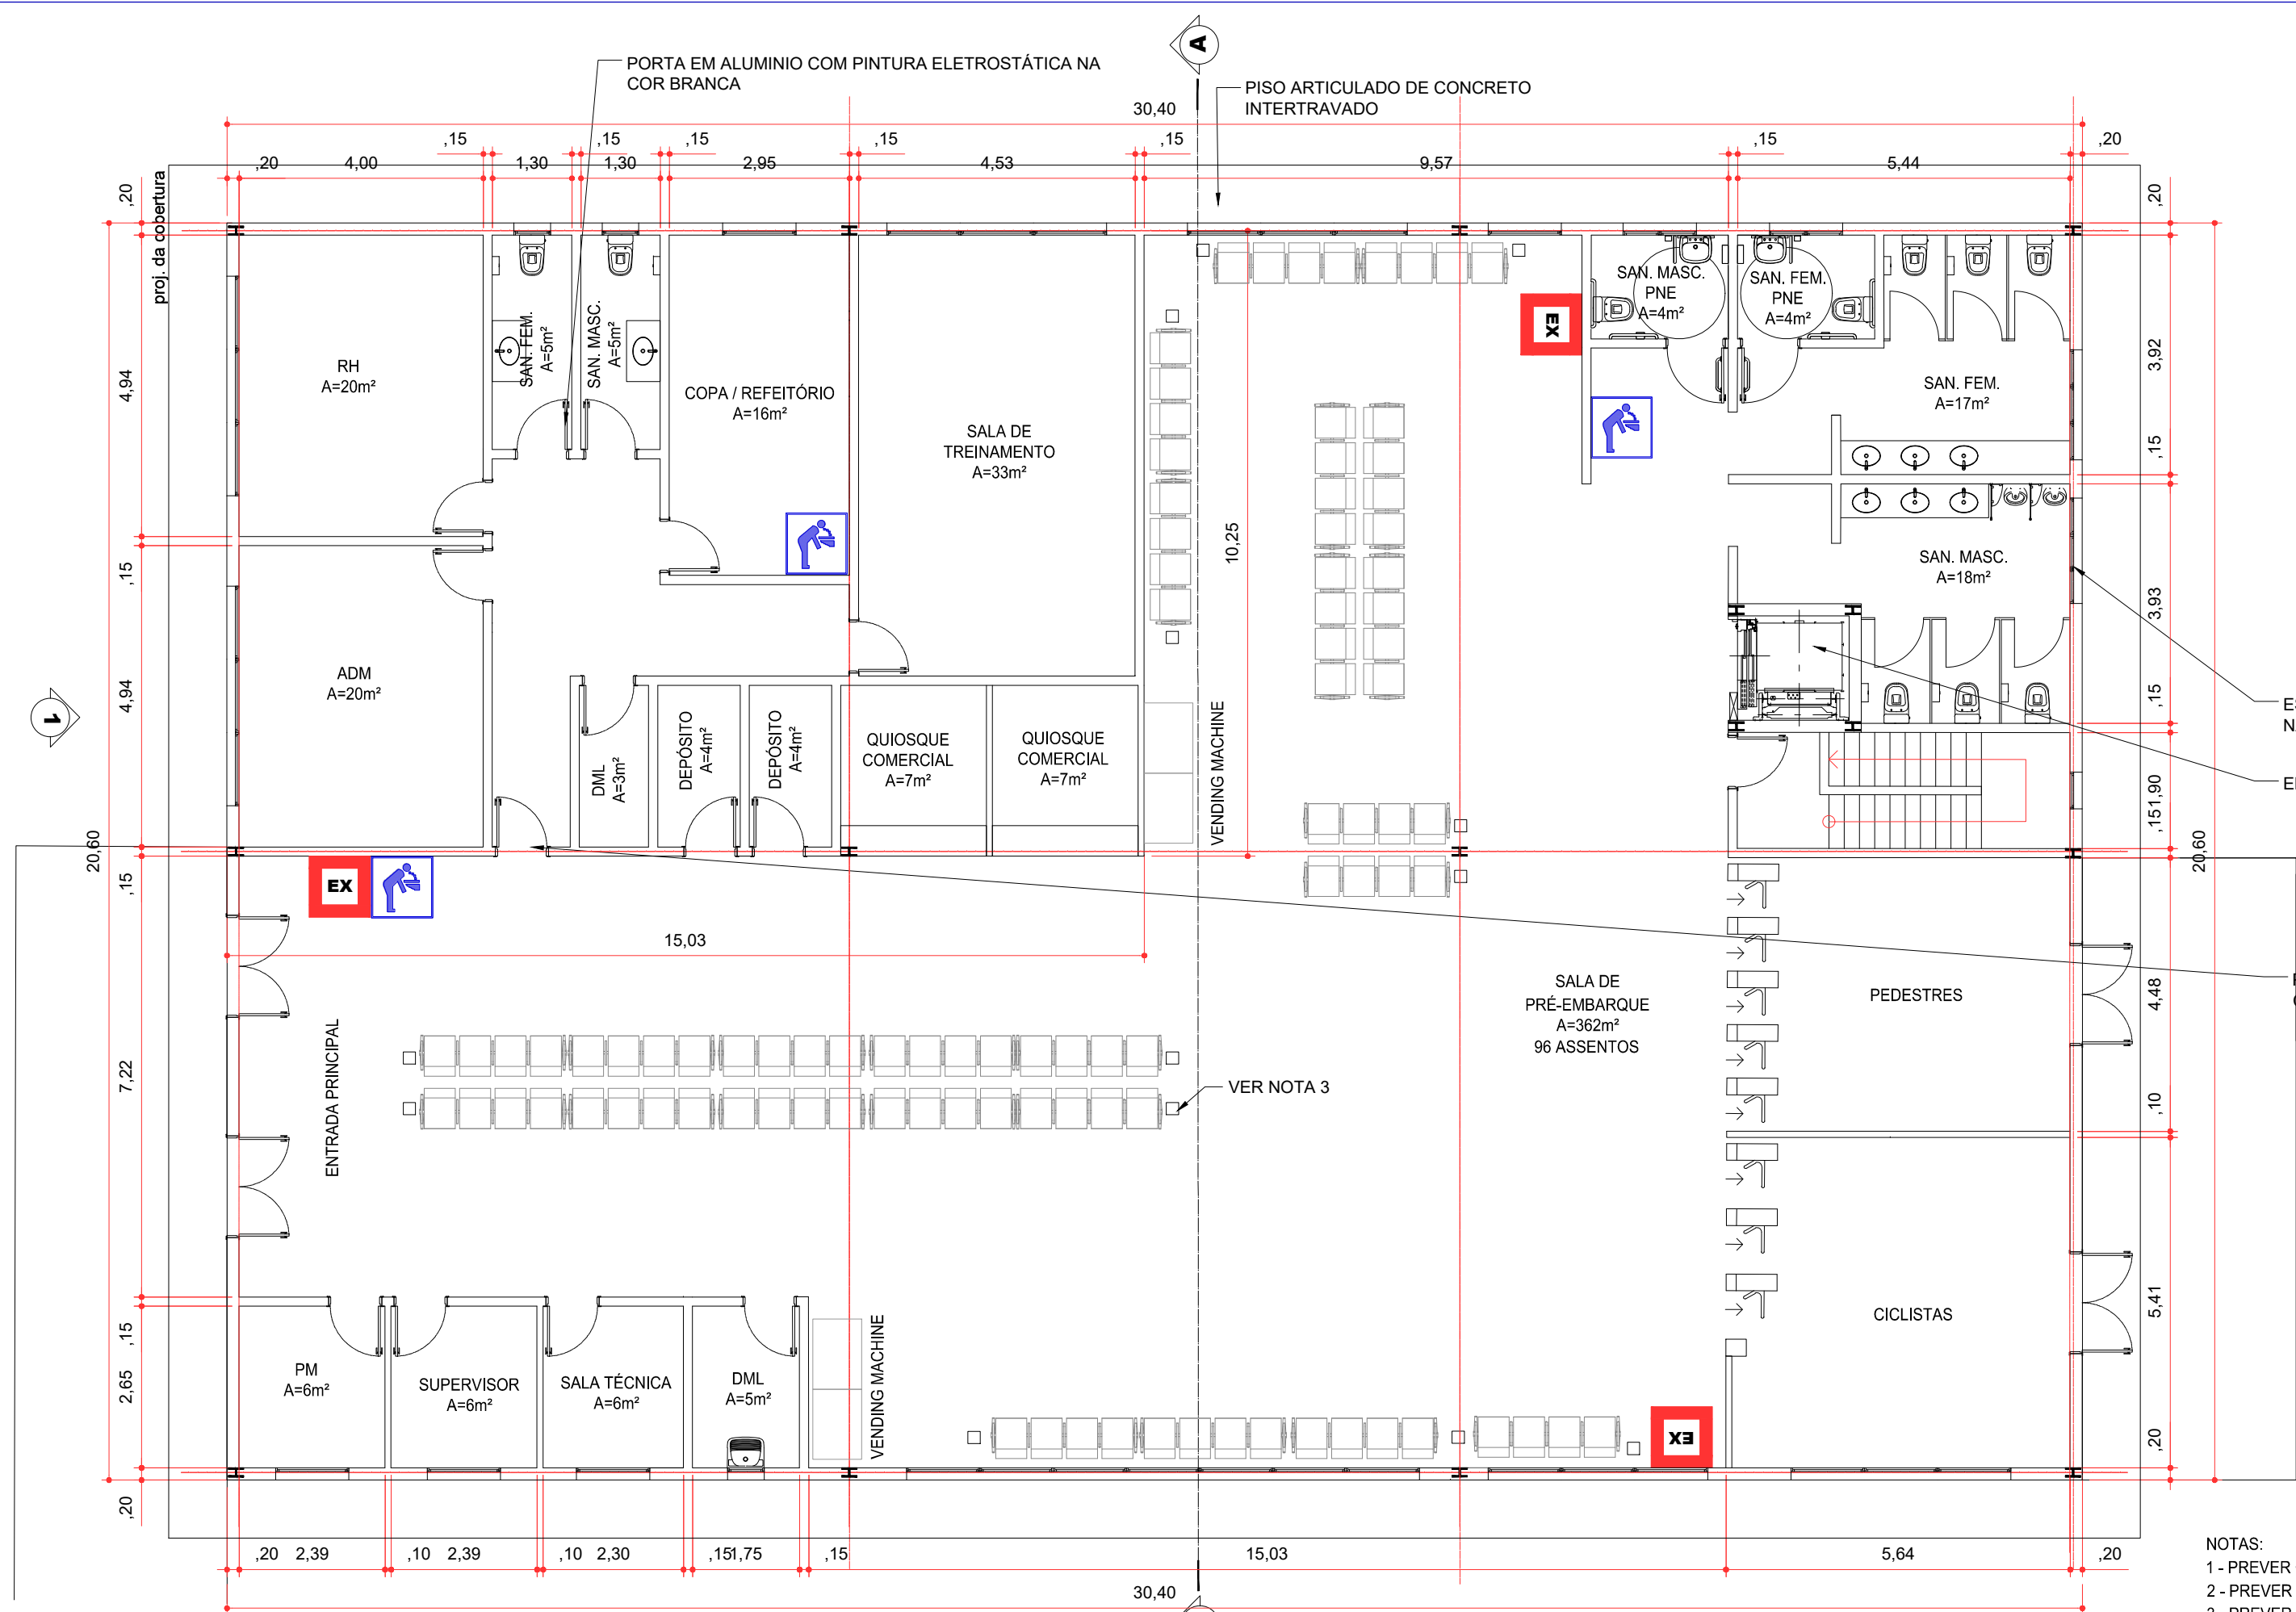


M4 - PLANTA BAIXA
ESCALA 1:100


NOTAS:
1 - PREVER CLIMATIZAÇÃO TIPO SPLIT NAS SALAS DE PRÉ-EMBARQUE E APOIO;
2 - PREVER SISTEMA DE COMUNICAÇÃO VISUAL E TELEMÁTICA;
3 - PREVER TOTENS COM TOMADA PADRÃO E USB.

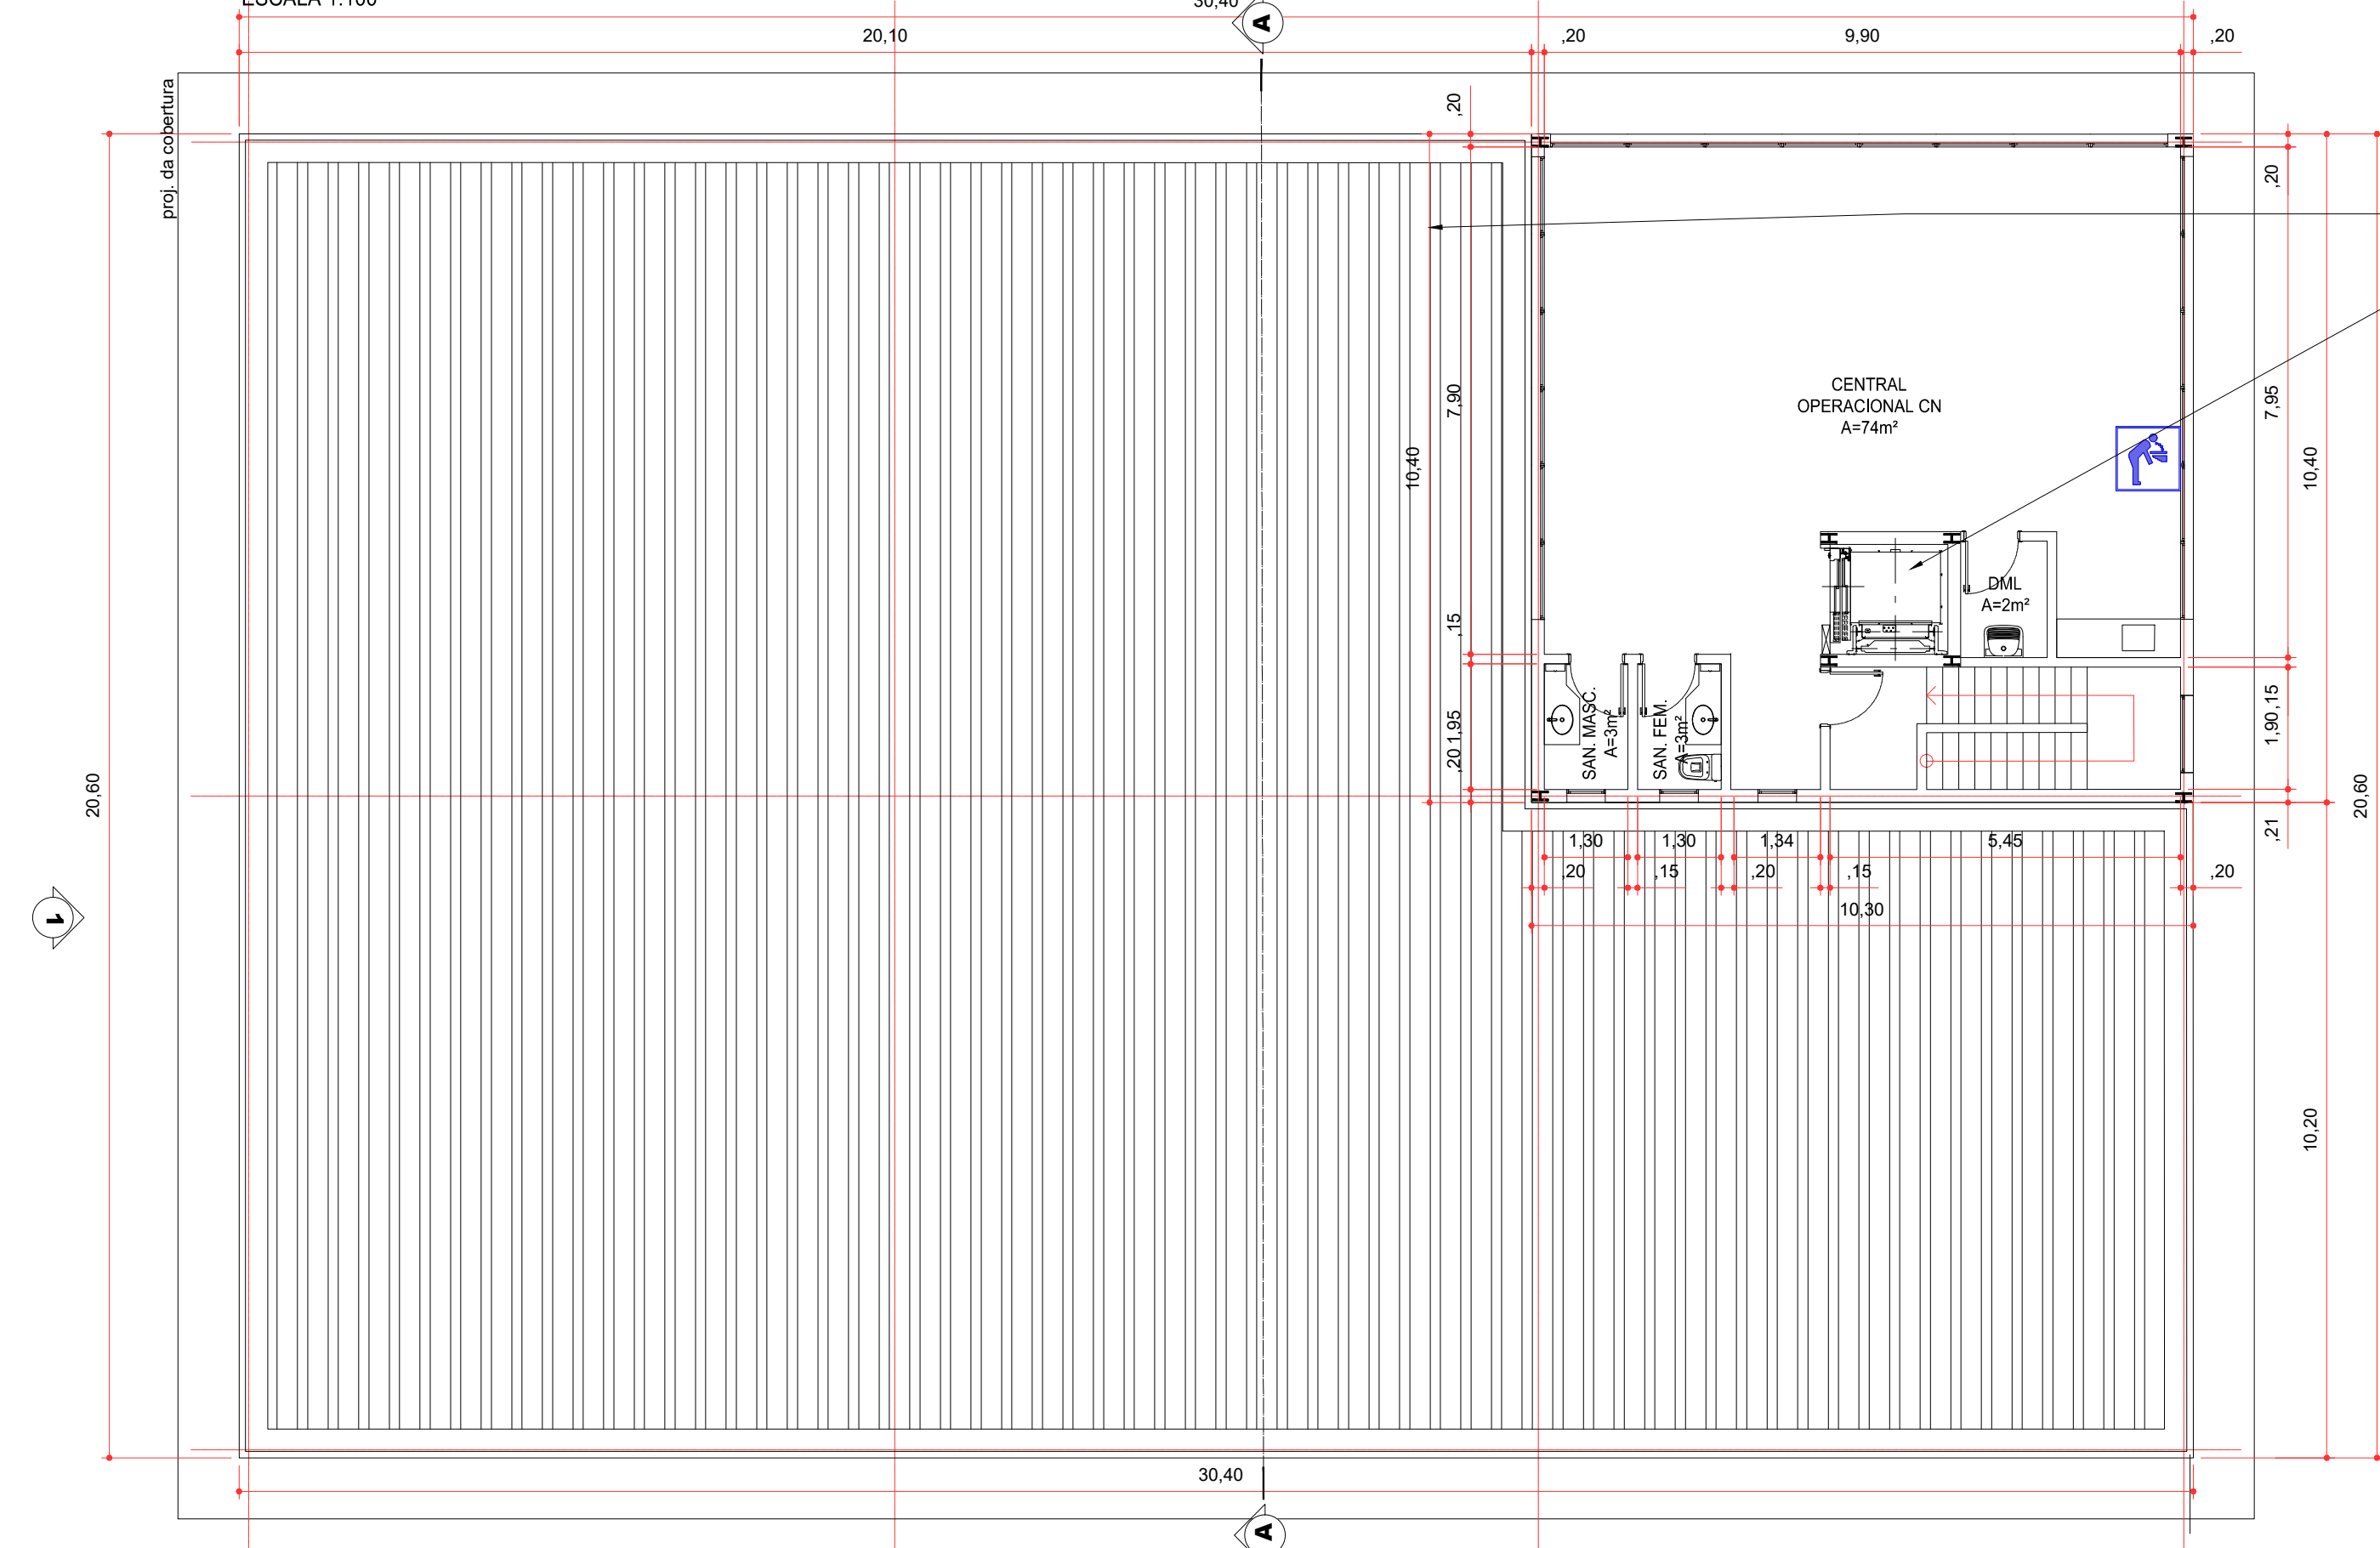


M4 - PLANTA PAVIMENTO SUPERIOR
ESCALA 1:100

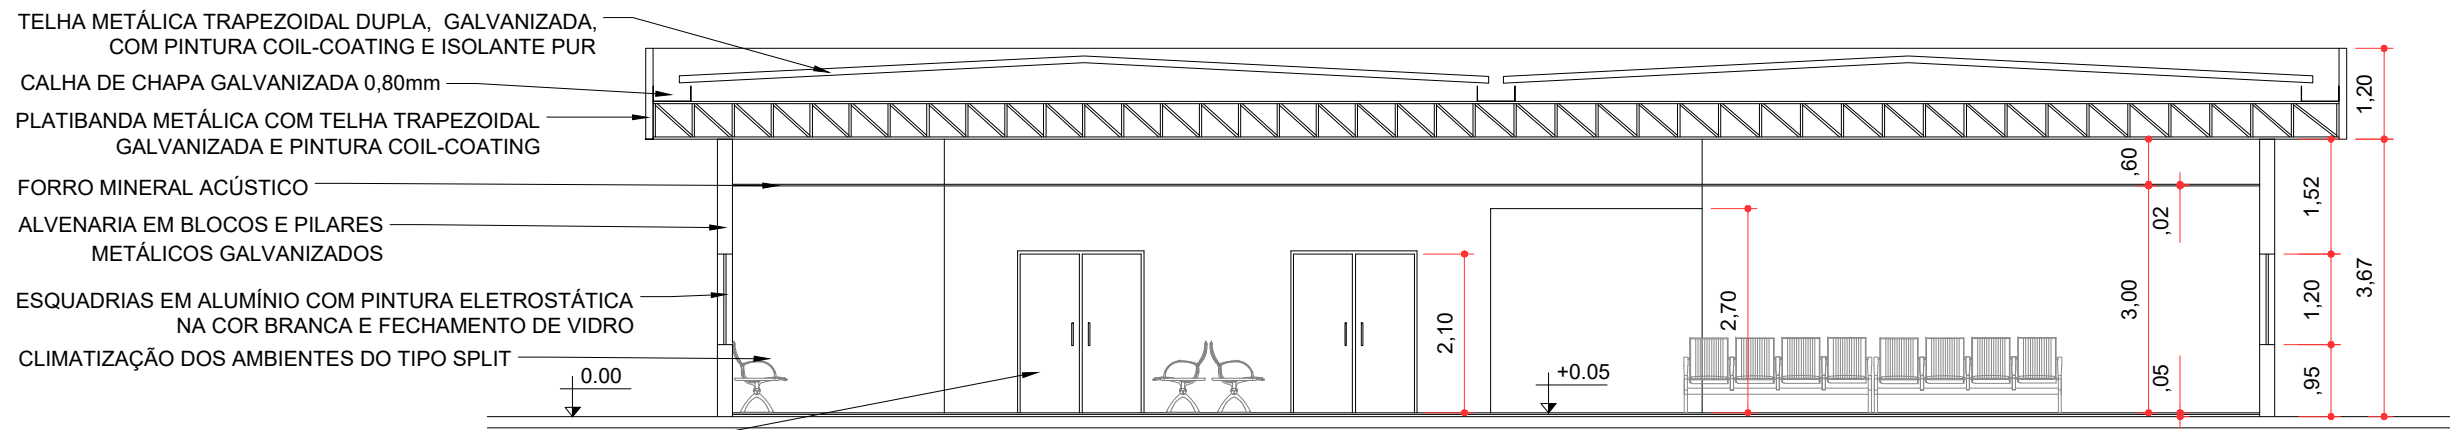


M4 - CORTE AA
ESCALA 1:100

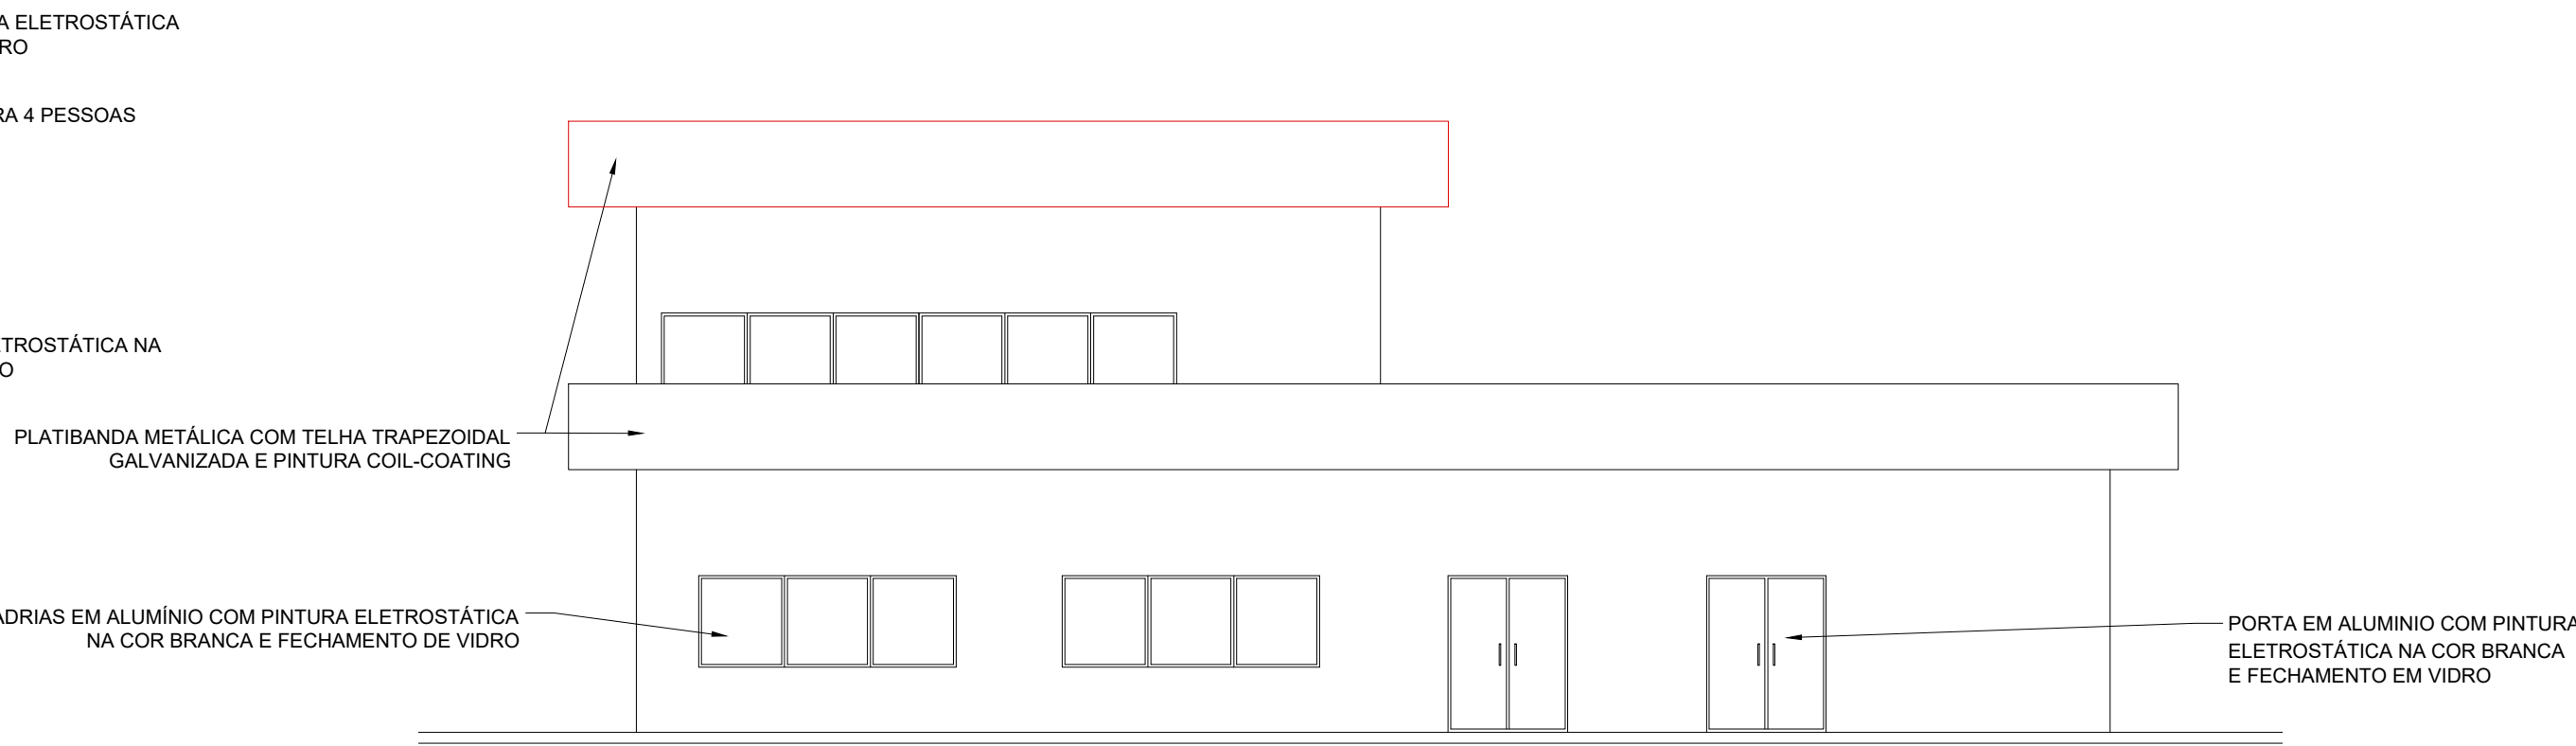

M4 - ELEVAÇÃO 01
ESCALA 1:100

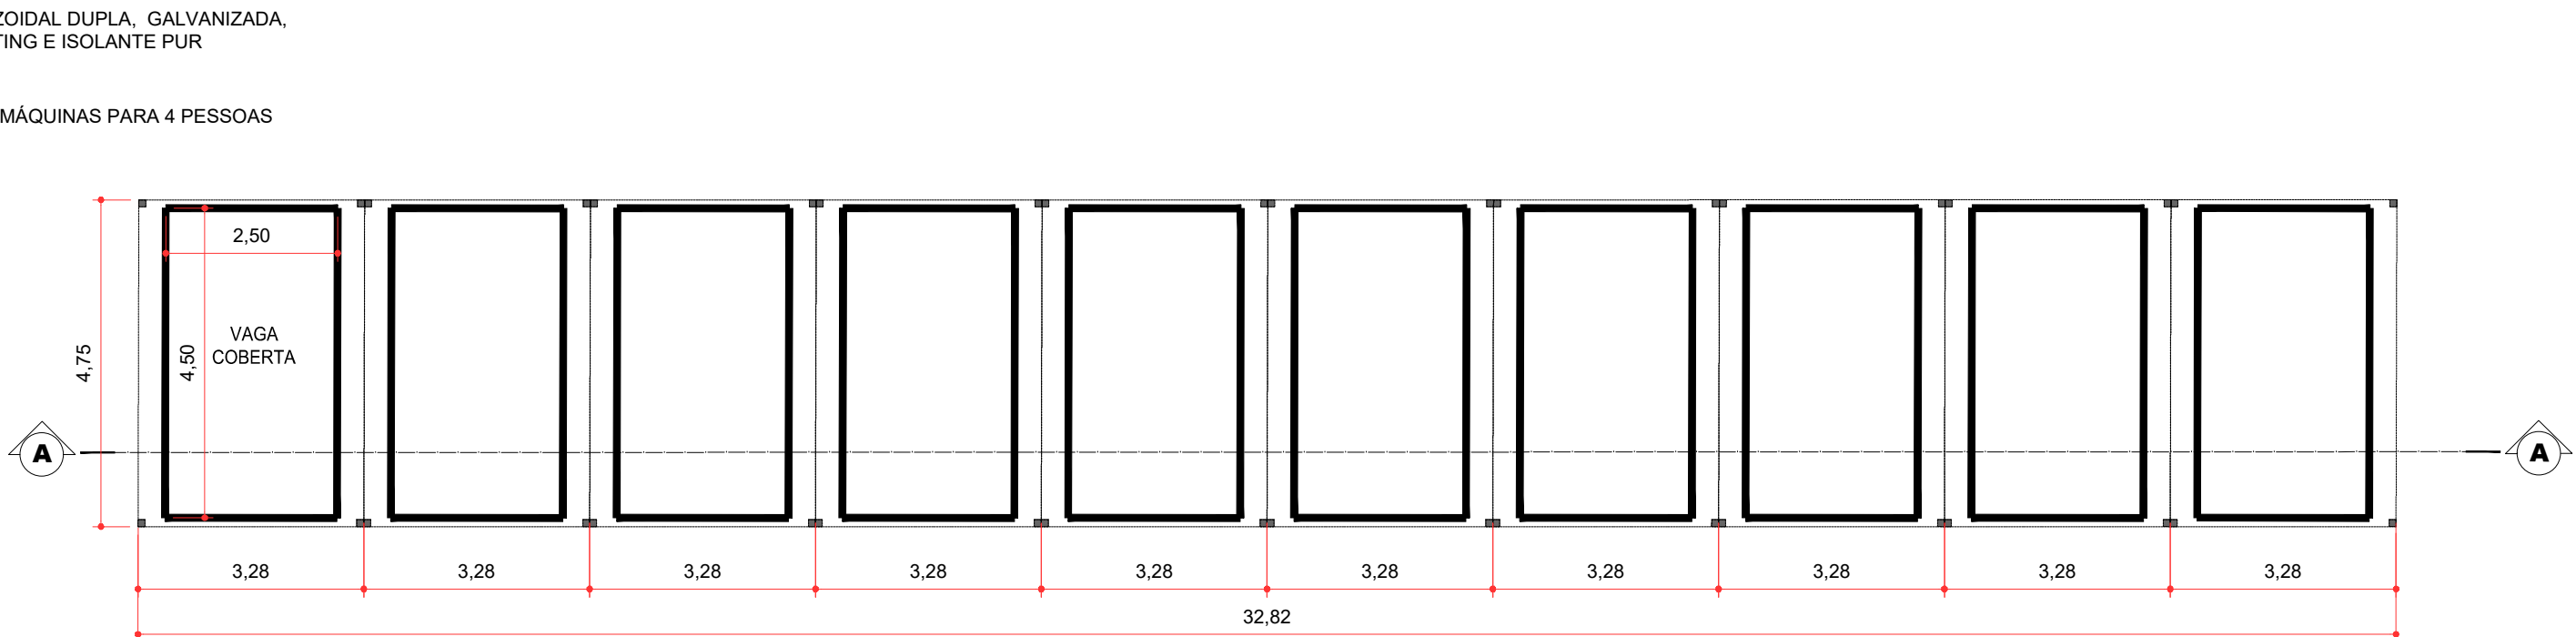

MC4 - ESTACIONAMENTO COBERTO - PLANTA BAIXA
ESCALA 1:100
VER DETALHE MC4 - FOLHA 06A

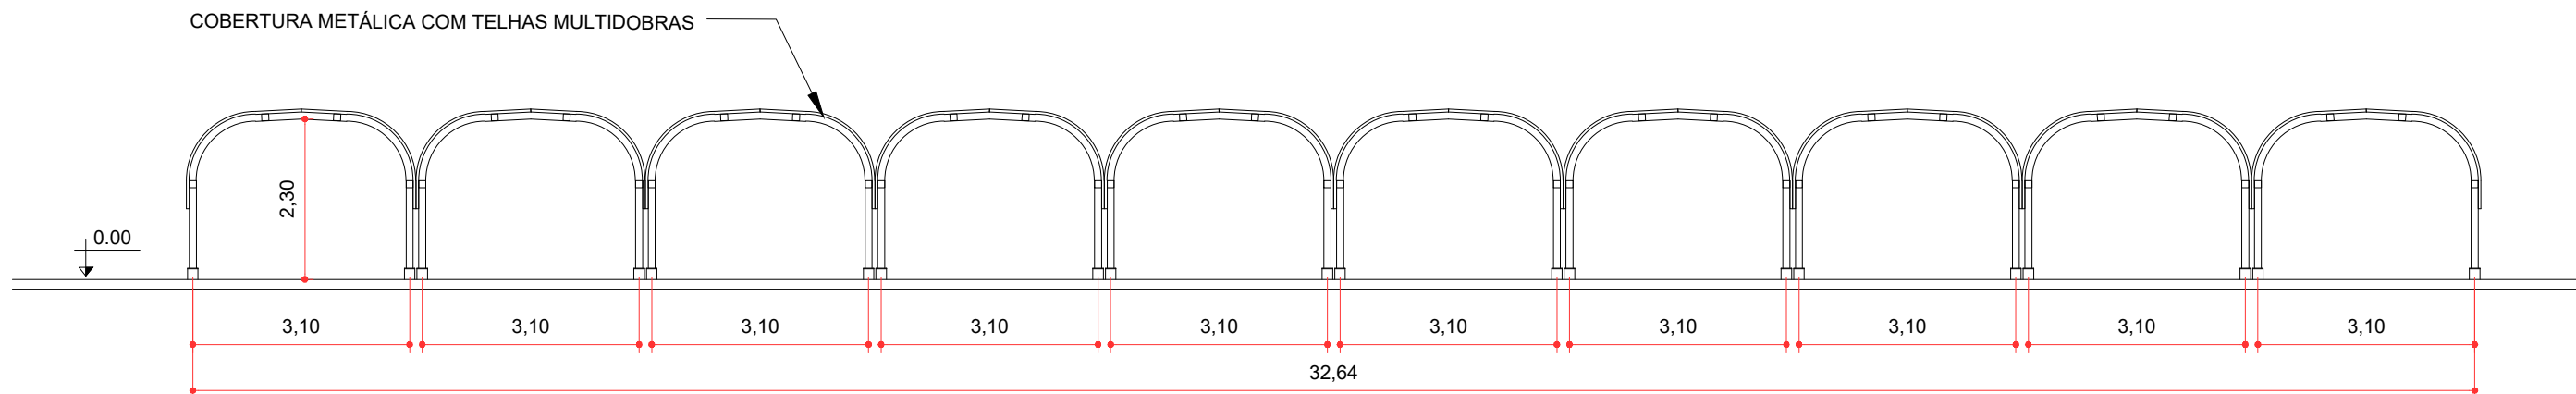

MC4 - ESTACIONAMENTO COBERTO - CORTE AA
ESCALA 1:100
VER DETALHE MC4 - FOLHA 06A

LEGENDA
--- PROJECÇÃO DA COBERTURA
--- ÁREA A DEMOLIR
--- EDIFICAÇÃO A CONSTRUIR
--- EDIFICAÇÃO A REFORMAR
--- EDIFICAÇÃO A MANTER SEM INTERVENÇÕES

Escala Gráfica
0m 50m 100m



TRAVESSIAS LITORAL NORTE - SP			
OBJECT	TRAVESSIA BALSAS SP - SÃO SEBASTIÃO - ILHA BELA (SSB-IBE)		
TITLE	LEVANTAMENTO DE ÁREAS- EDIFICAÇÕES - PLANTAS, CORTES E ELEVAÇÕES		
LOCATION	TRV-01C-003 - NOVO LOTE - TERMINAL DE SÃO SEBASTIÃO		
REV	DE-BR-SP-TRV-01C-SSB-ARQ-003		
DATE	AGO/2025		
SCALE	A1=1/100/50		
REV	2		