

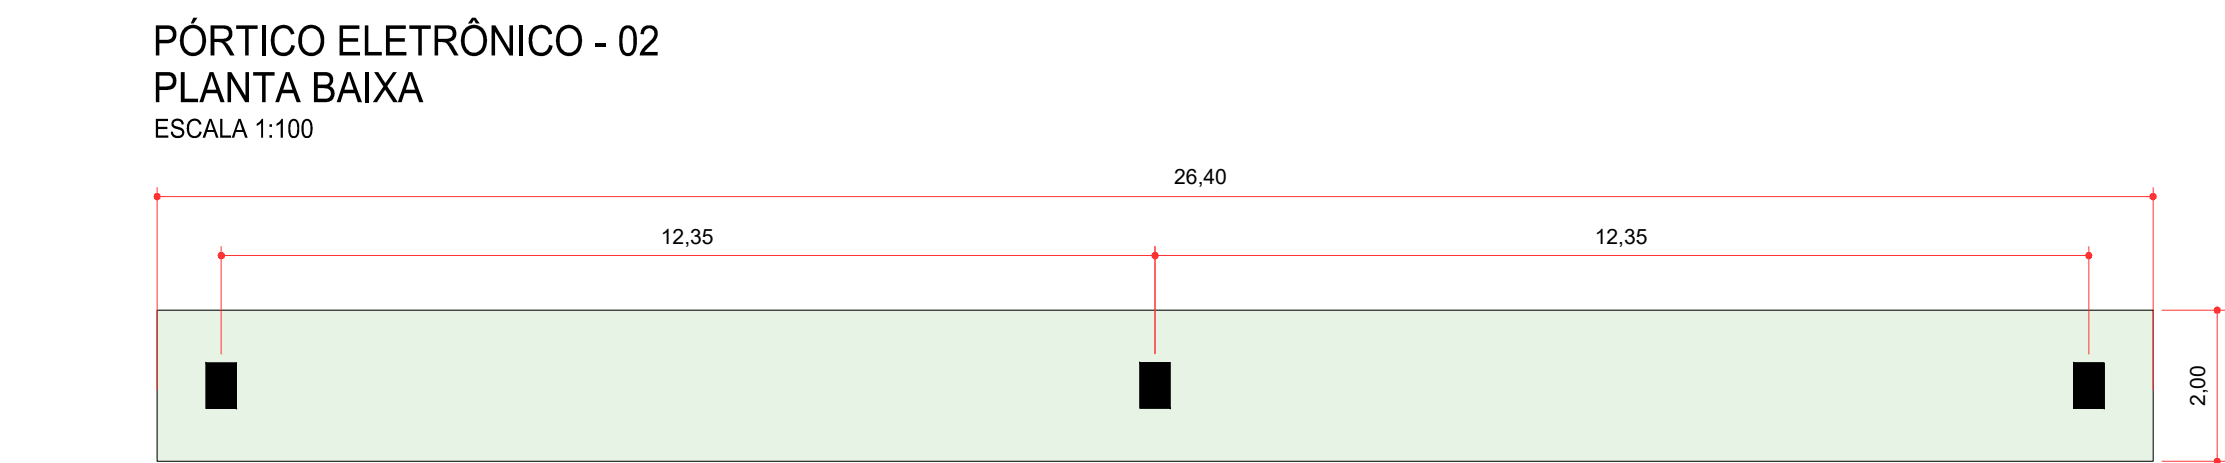
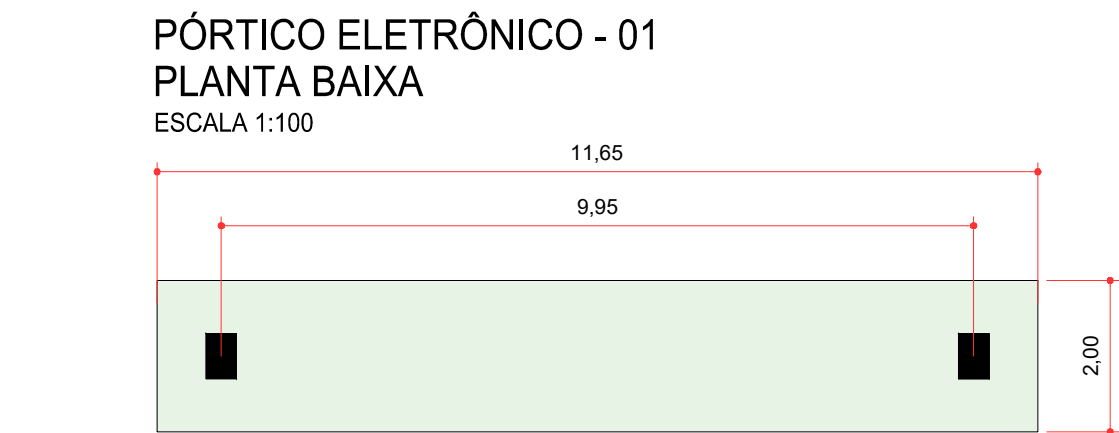
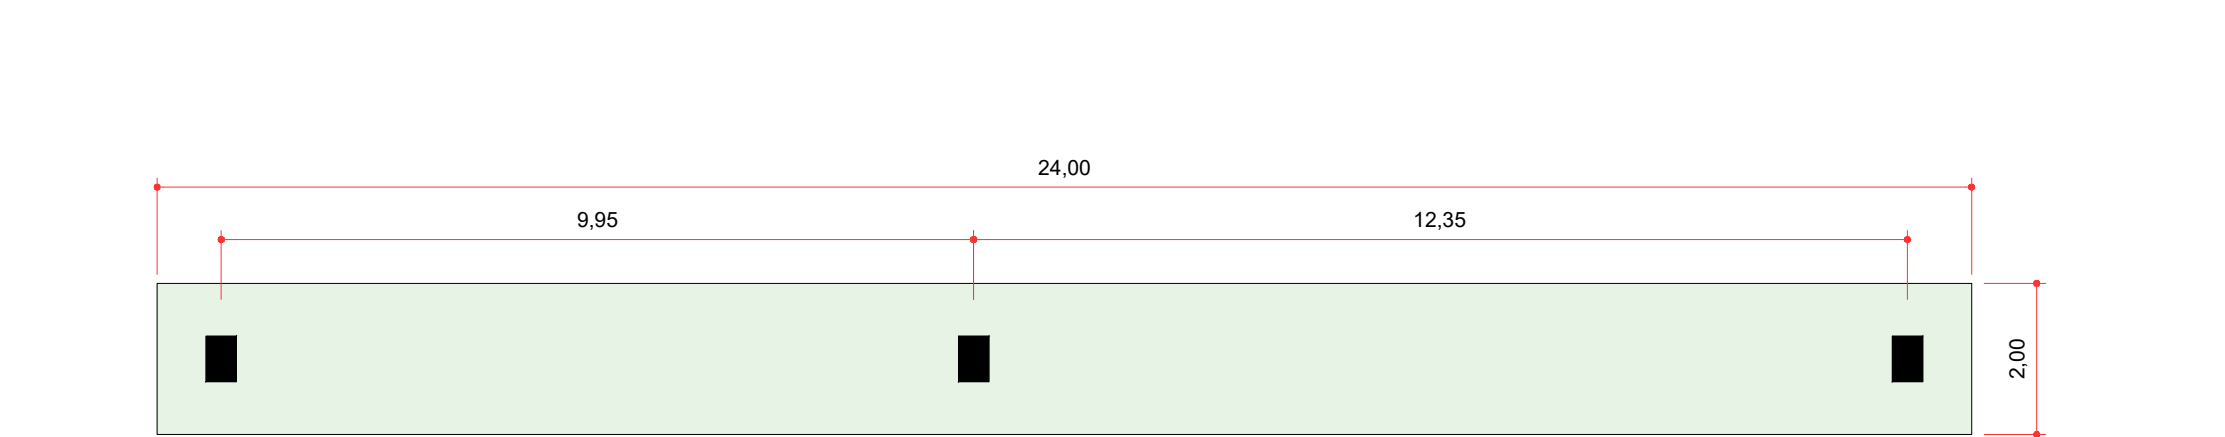
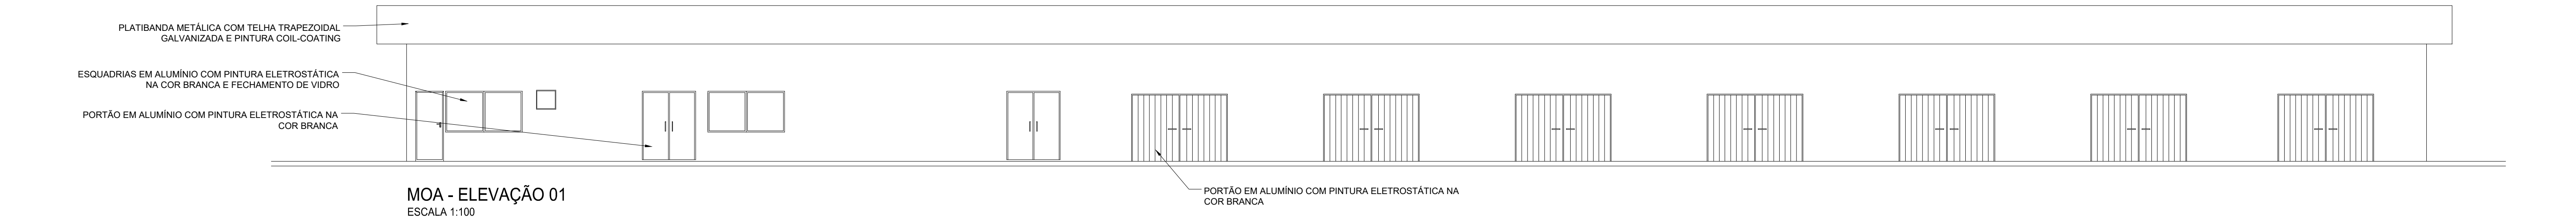
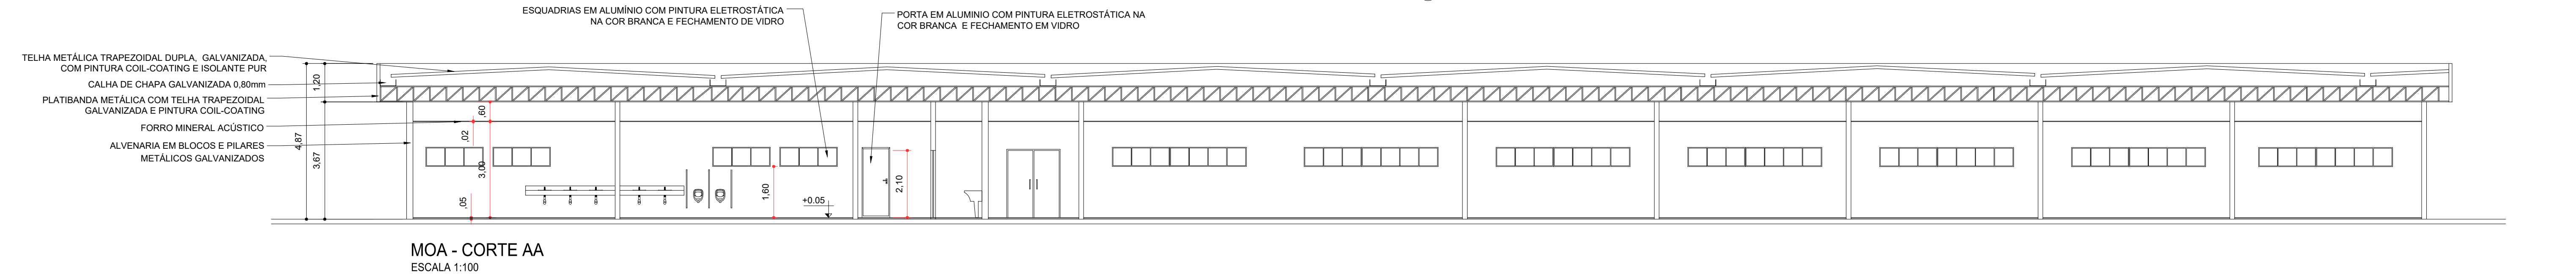
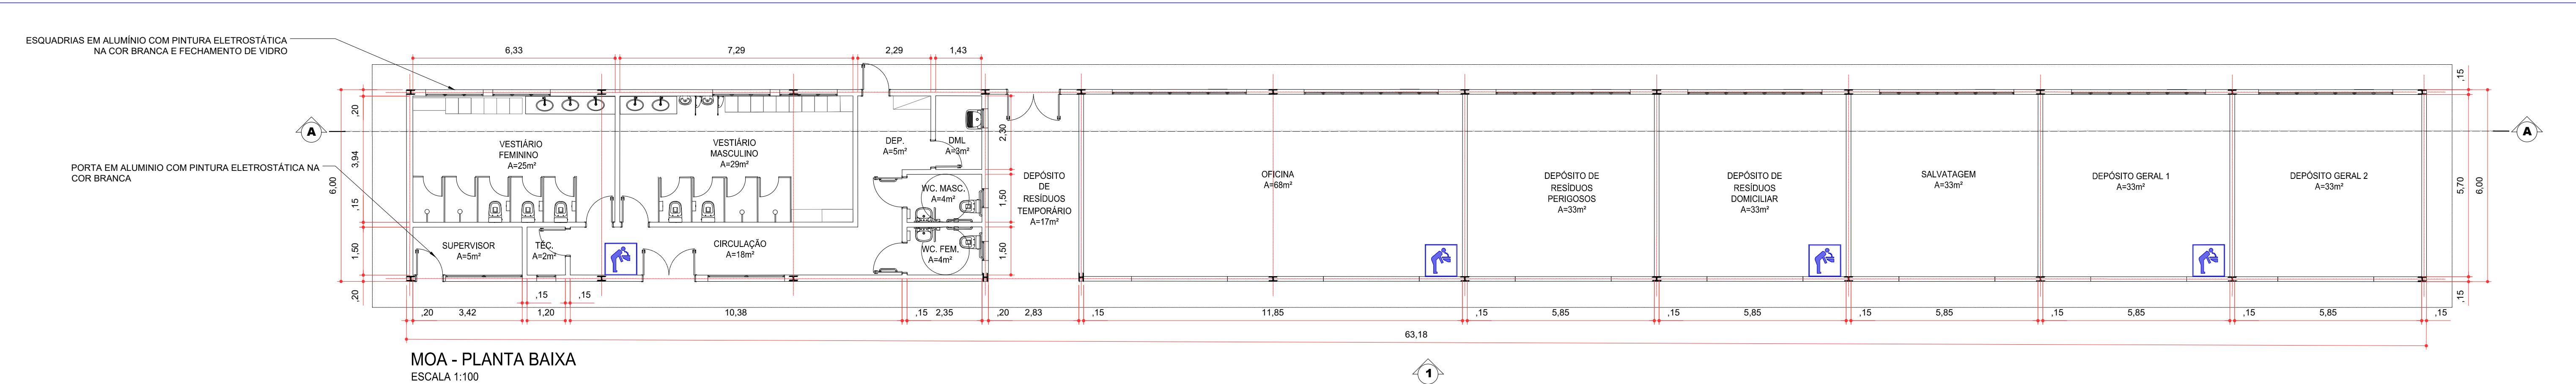
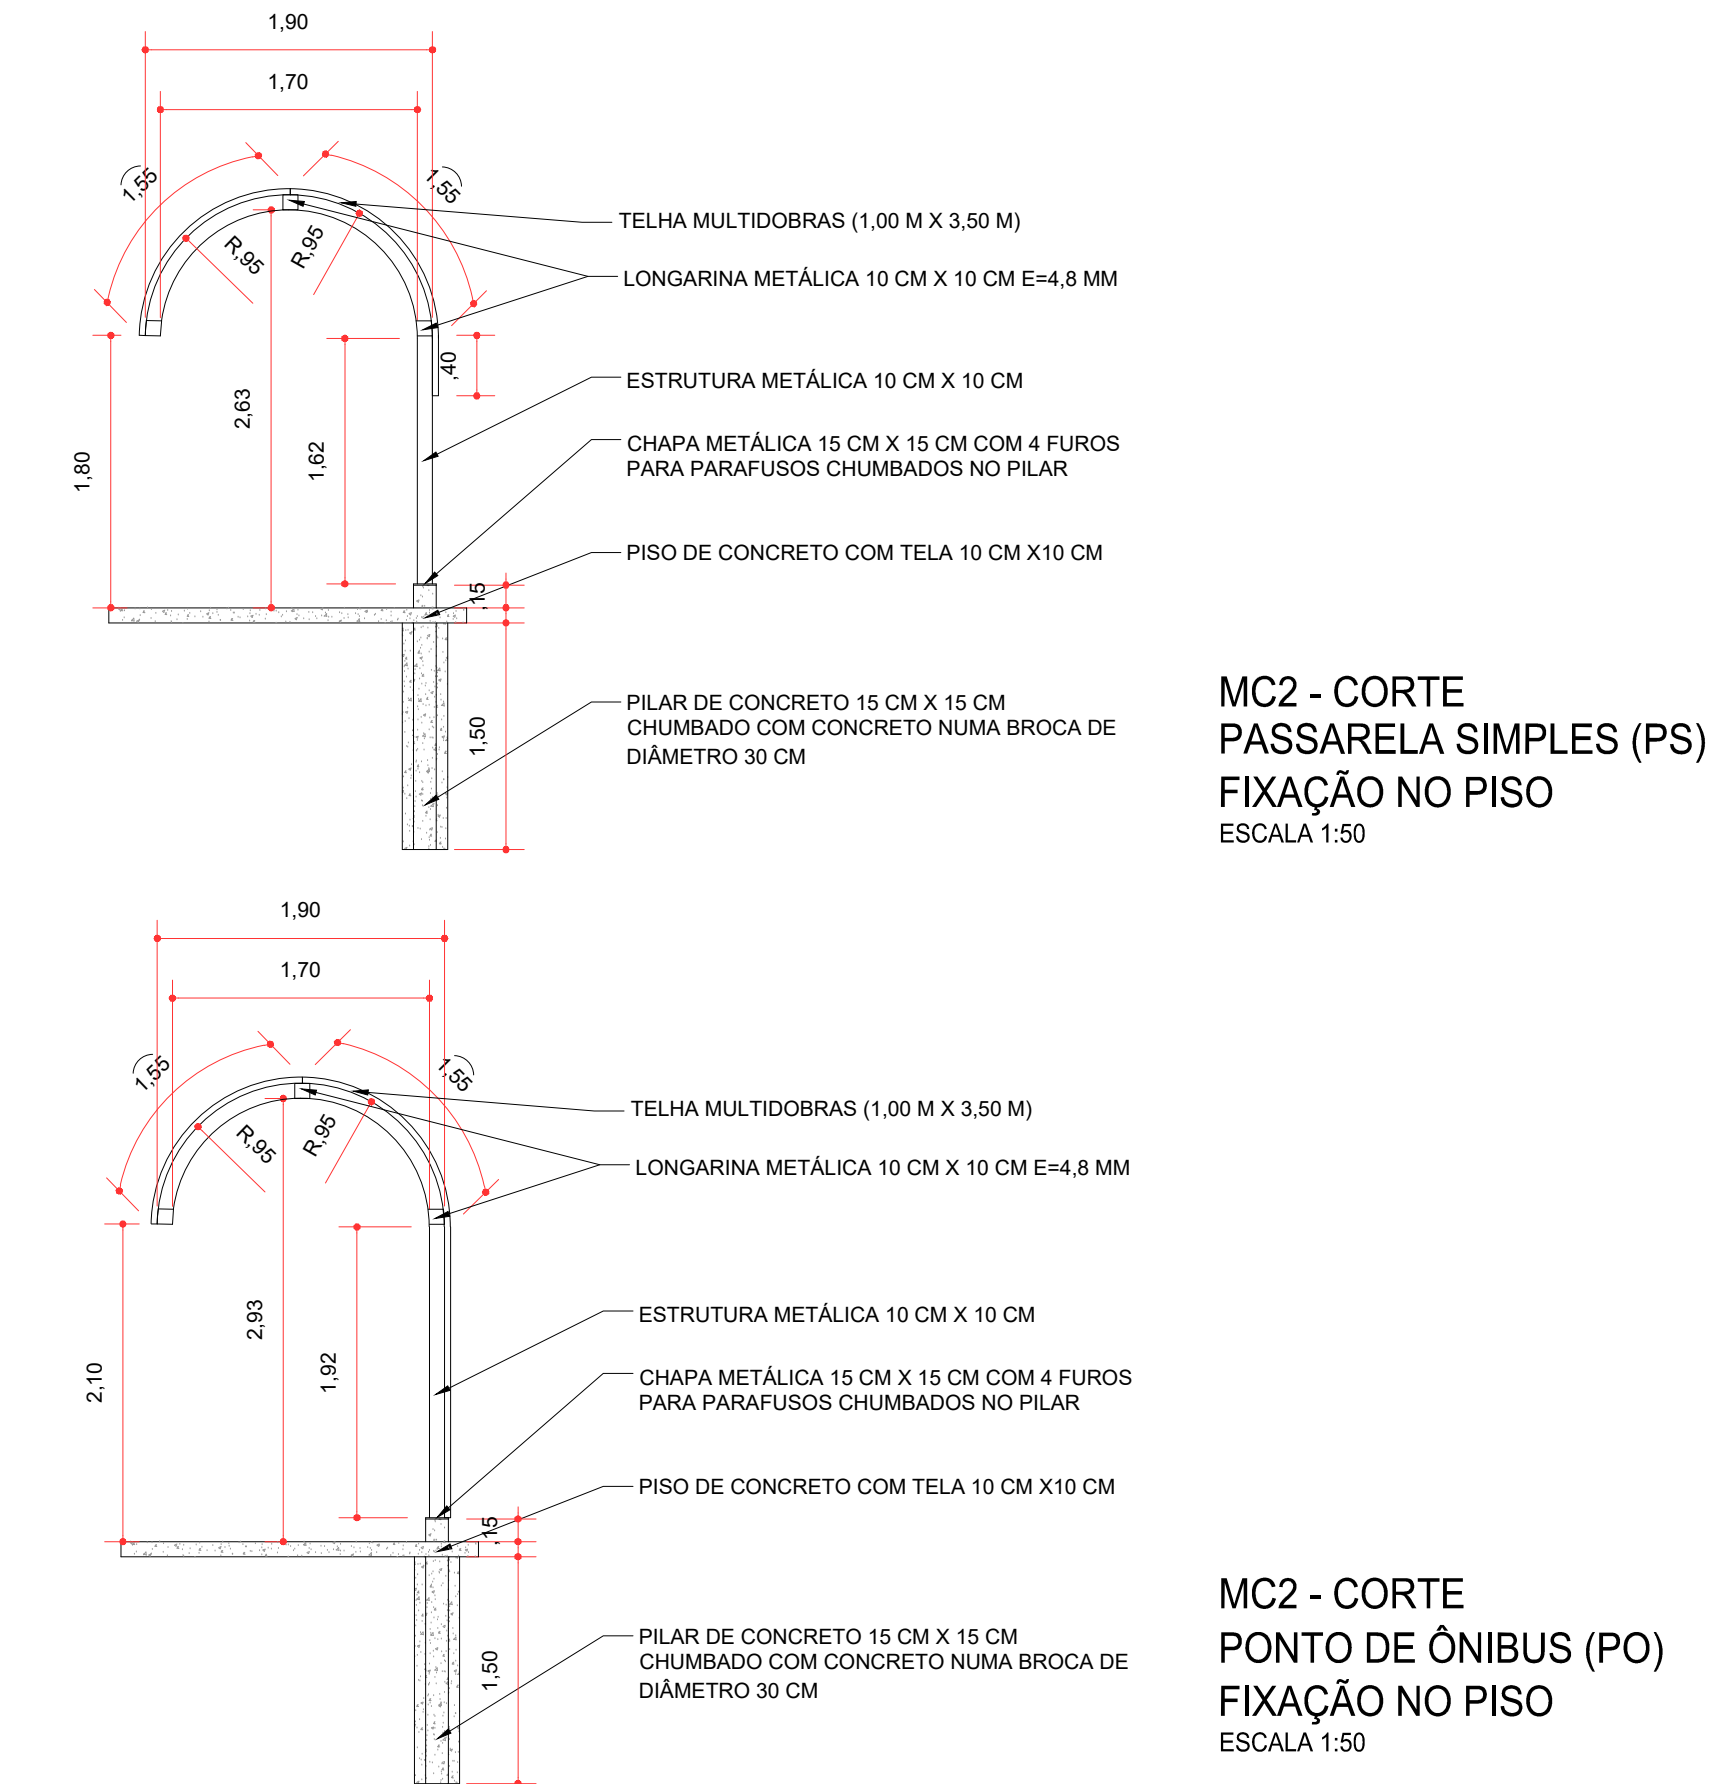


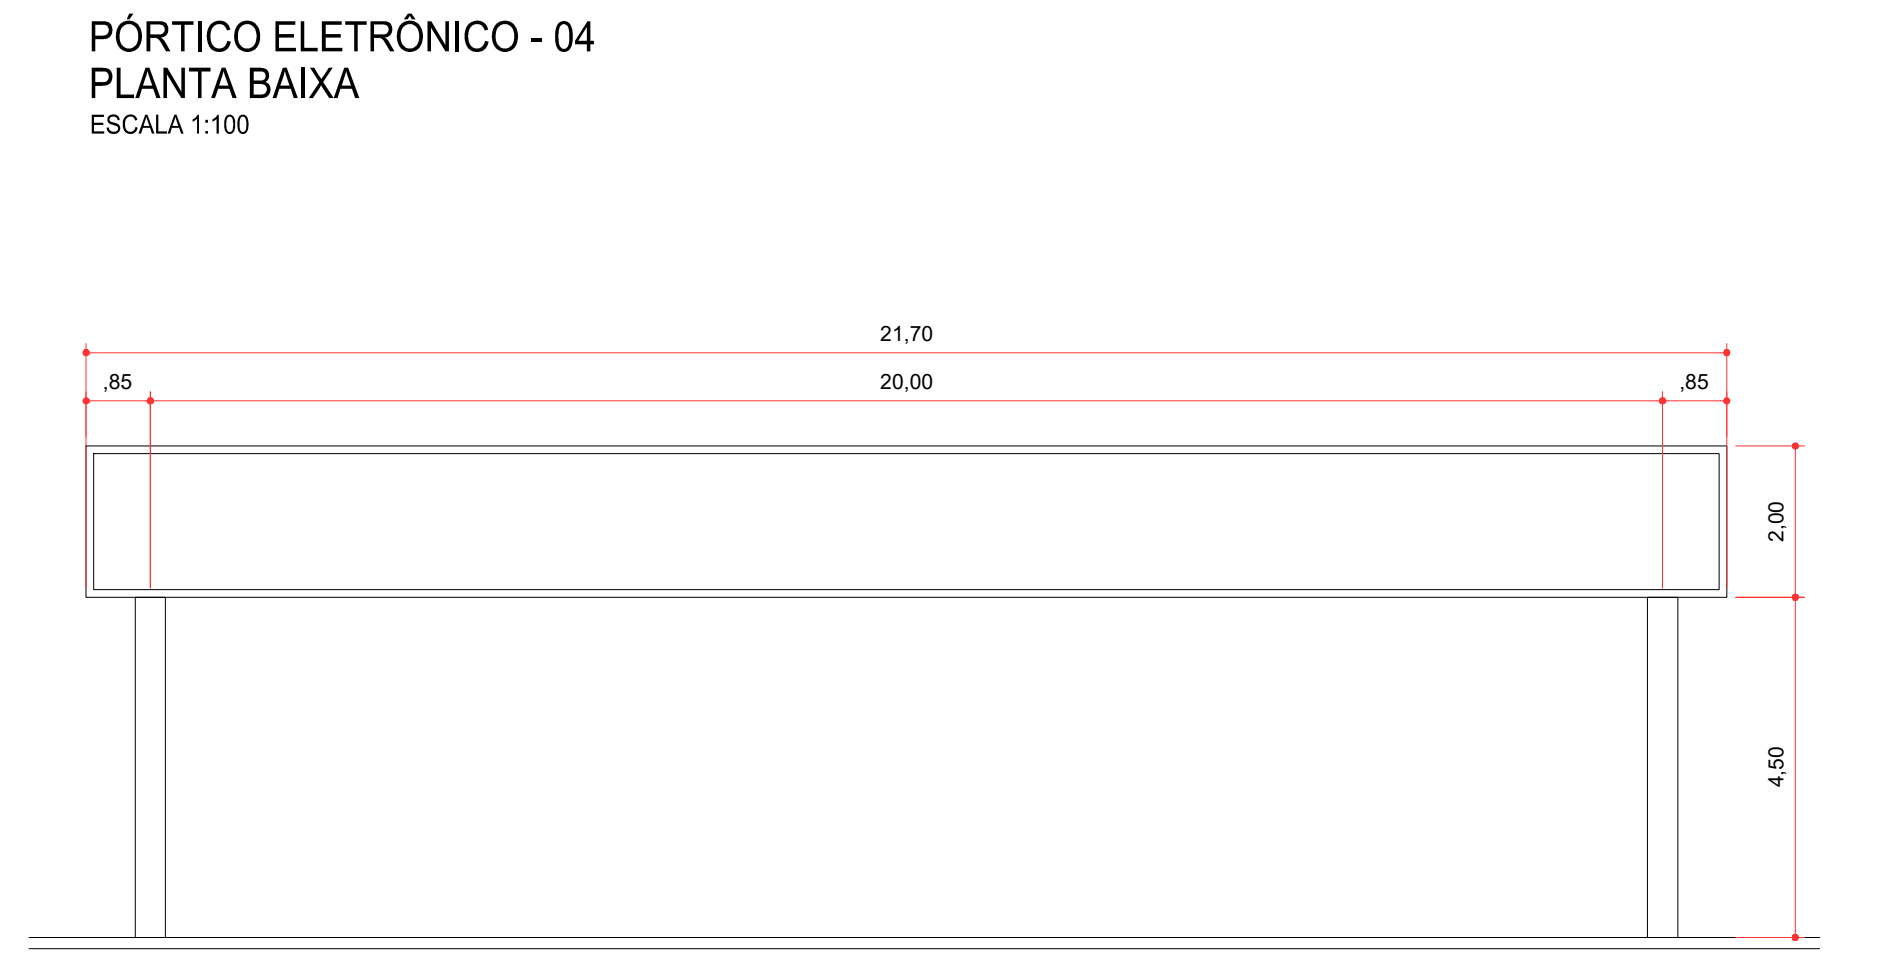

PÓRTICO ELETRÔNICO - 03 PLANTA BAIXA		ESCALA 1:100	
2		REVISÃO GERAL	05/08/2025
1		REVISÃO GERAL	11/03/2025
0		EMIÇÃO INICIAL	03/03/2025
Nº	Descrição	Emissão	Verificação
Revisões		Aprovação	Código

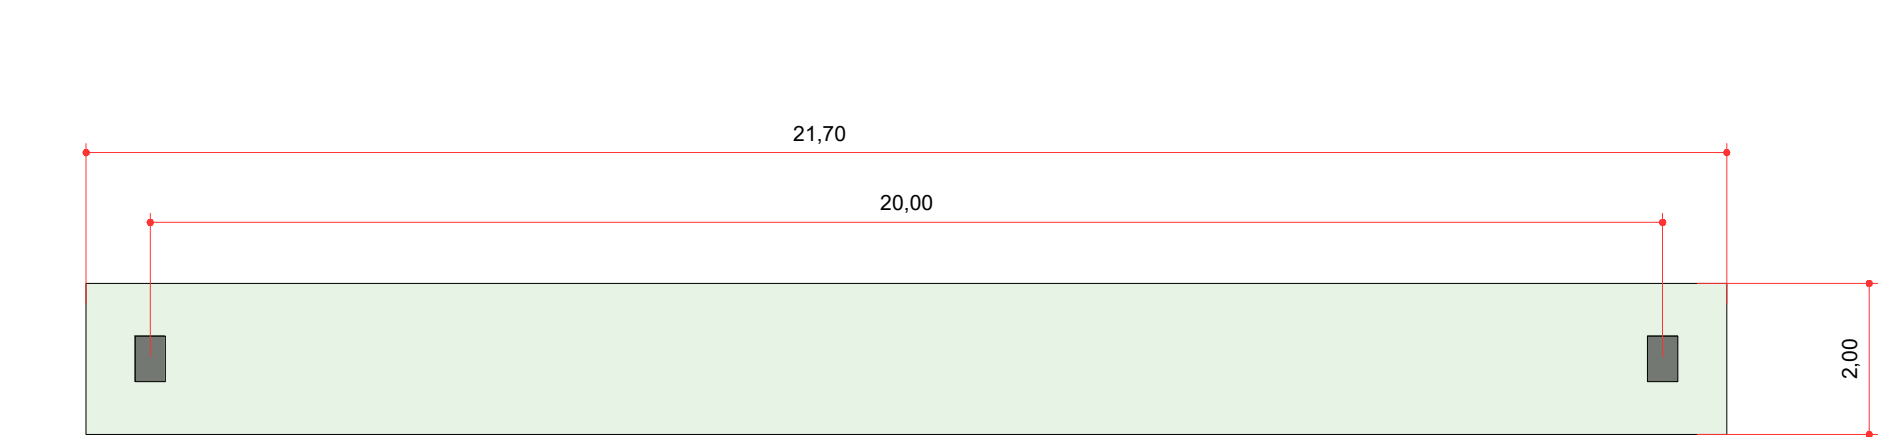

MC2 - CORTE PONTO DE ÔNIBUS (PO) FIXAÇÃO NO PISO		ESCALA 1:50	
2		REVISÃO GERAL	05/08/2025
1		REVISÃO GERAL	11/03/2025
0		EMIÇÃO INICIAL	03/03/2025
Nº	Descrição	Emissão	Verificação
Revisões		Aprovação	Código