




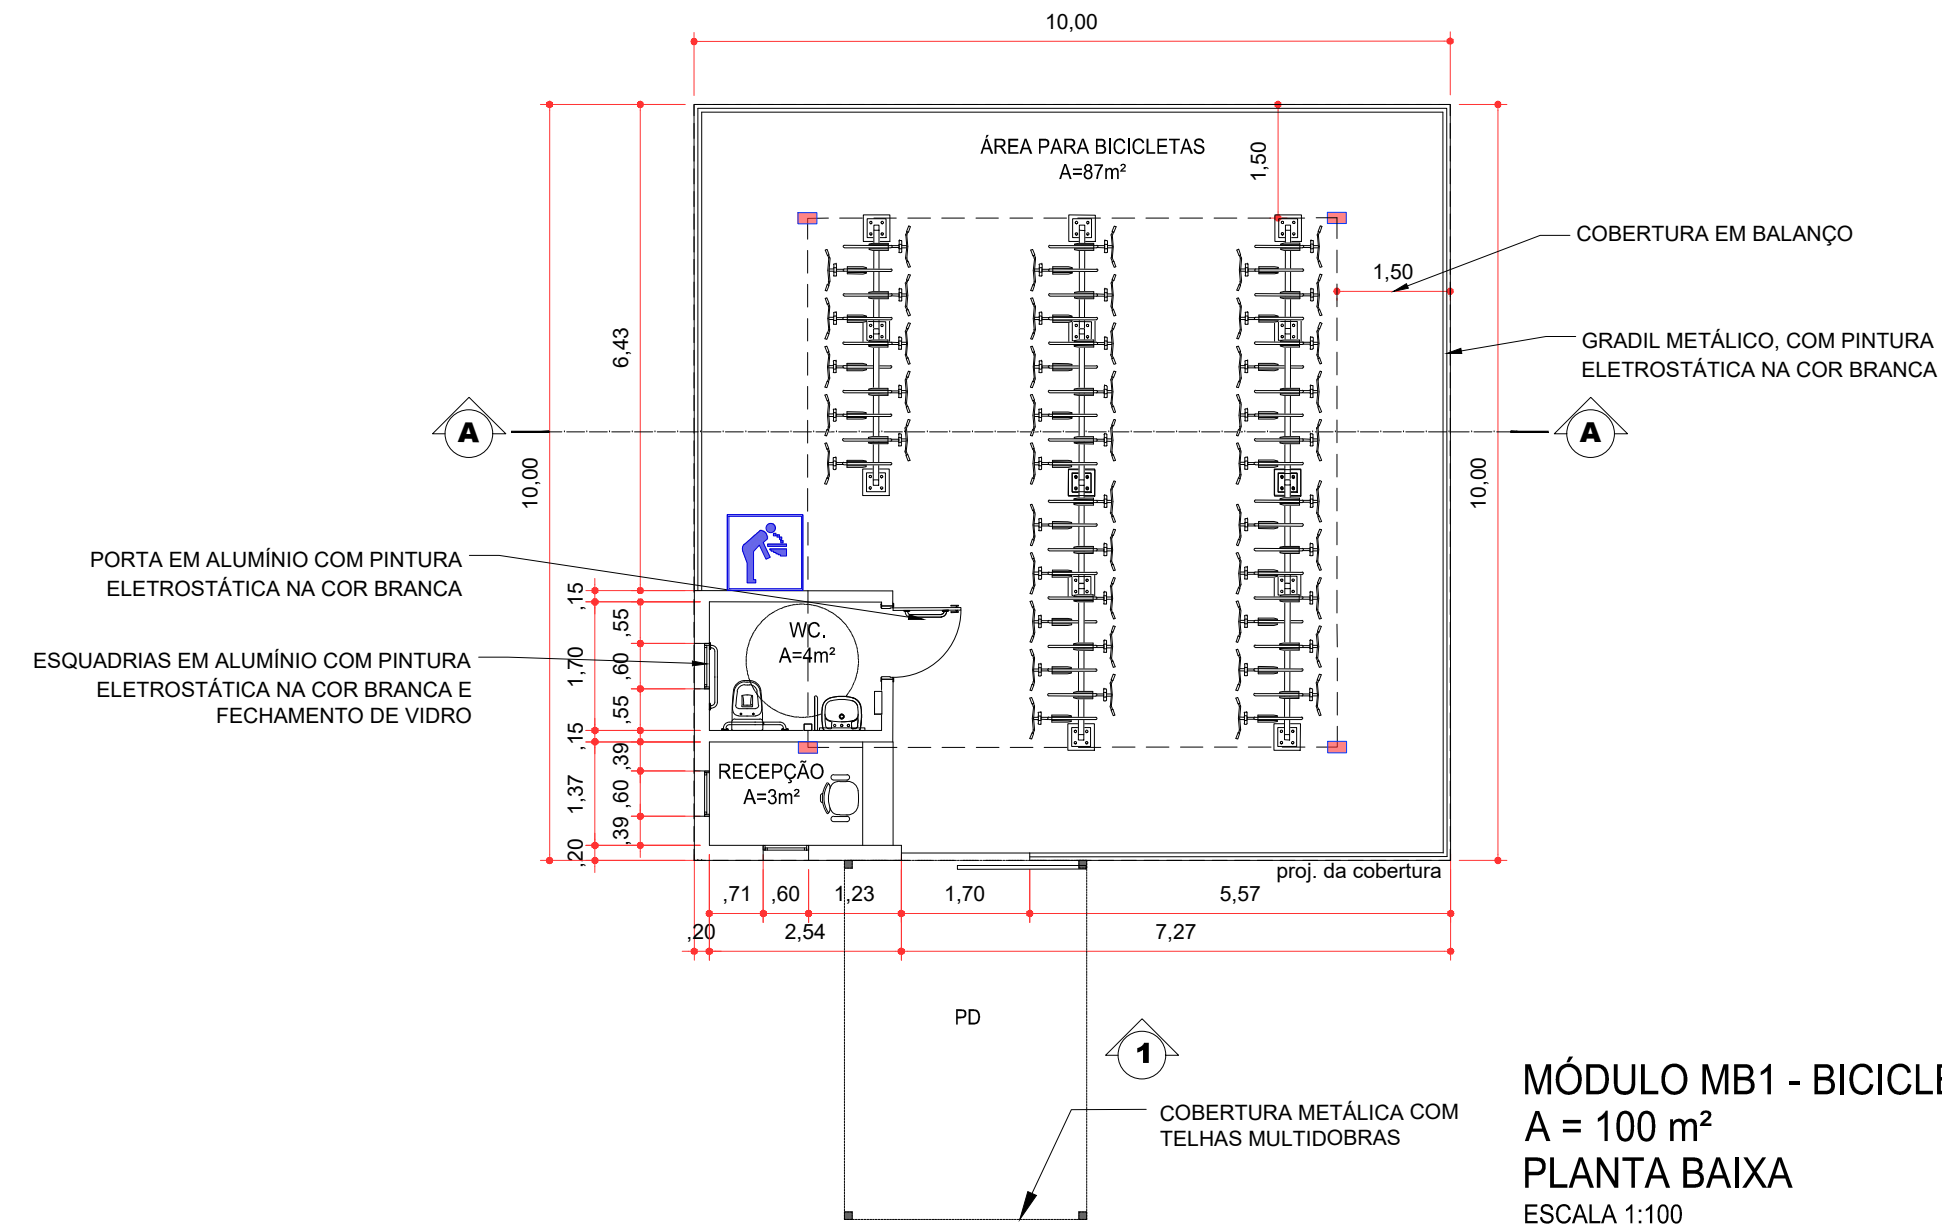


MÓDULO MB1 - BICICLETÁRIO C/ SANITÁRIO
A = 100 m²
PLANTA BAIXA
ESCALA 1:100

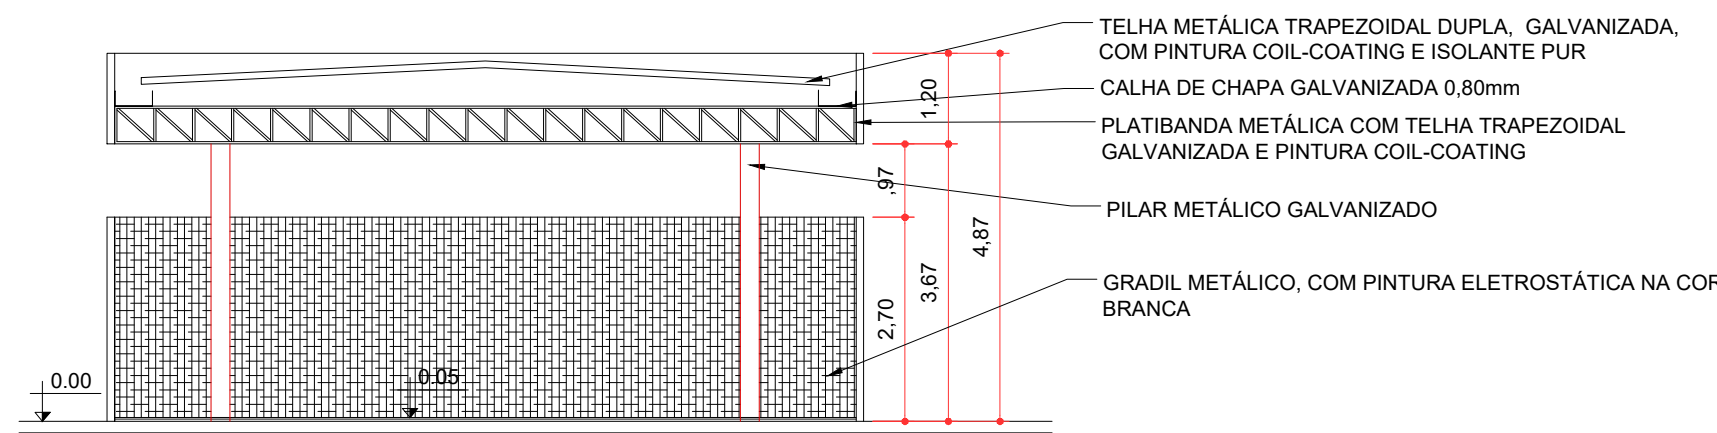


MB1 - CORTE AA
ESCALA 1:100

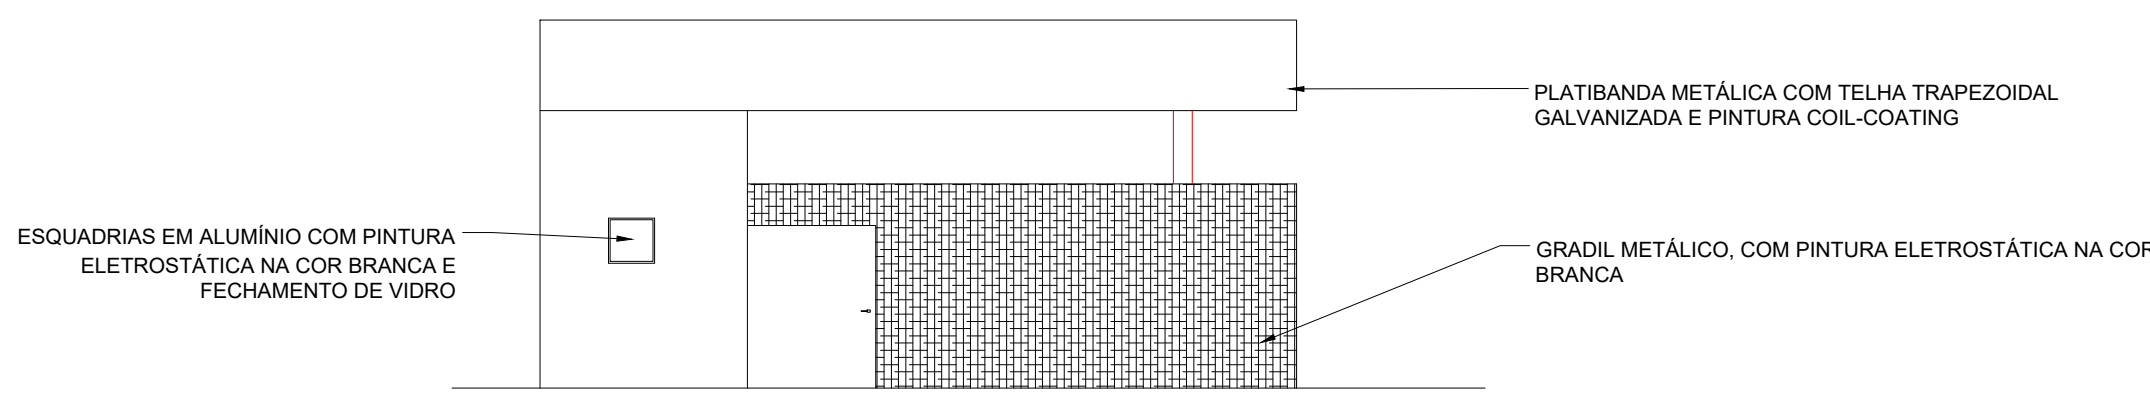


MB1 - ELEVÇÃO 01
ESCALA 1:100

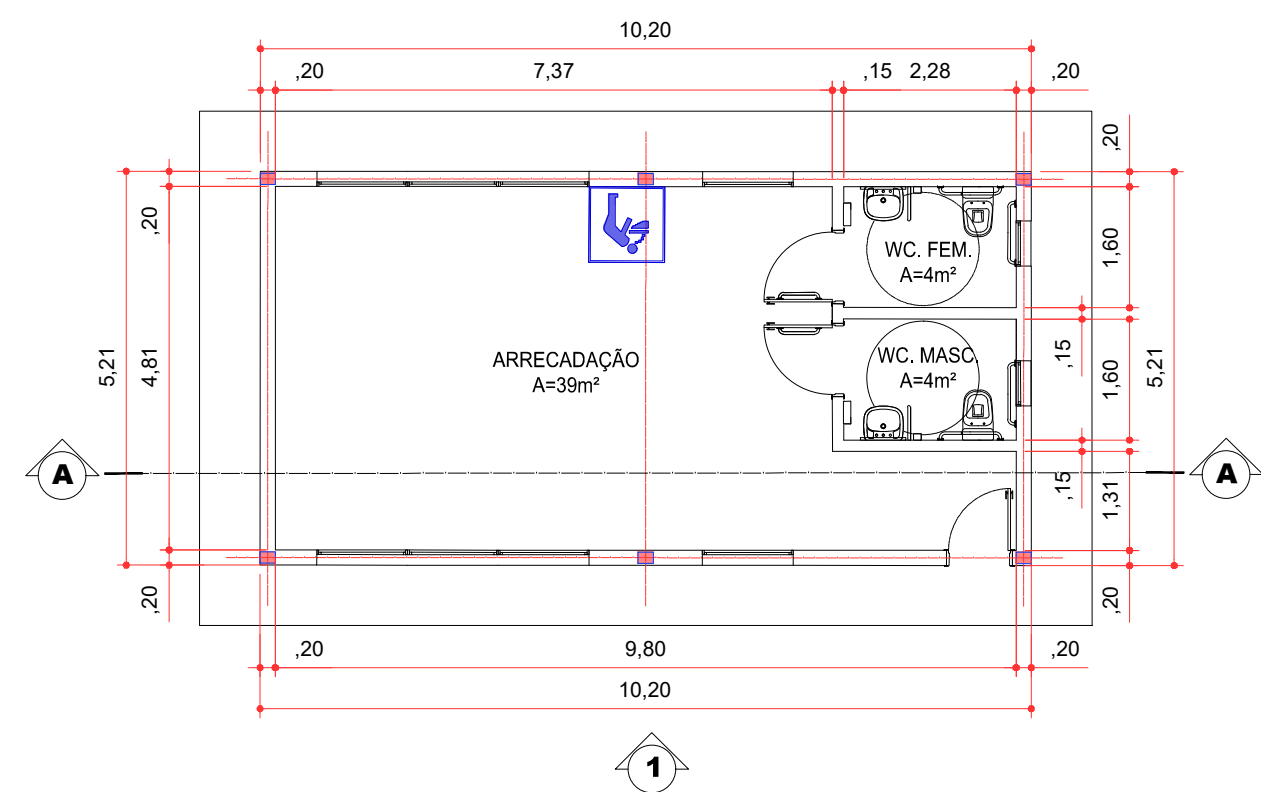


MÓDULO MR - ARRECADAÇÃO - A= 53 m²
PLANTA BAIXA
ESCALA 1:100

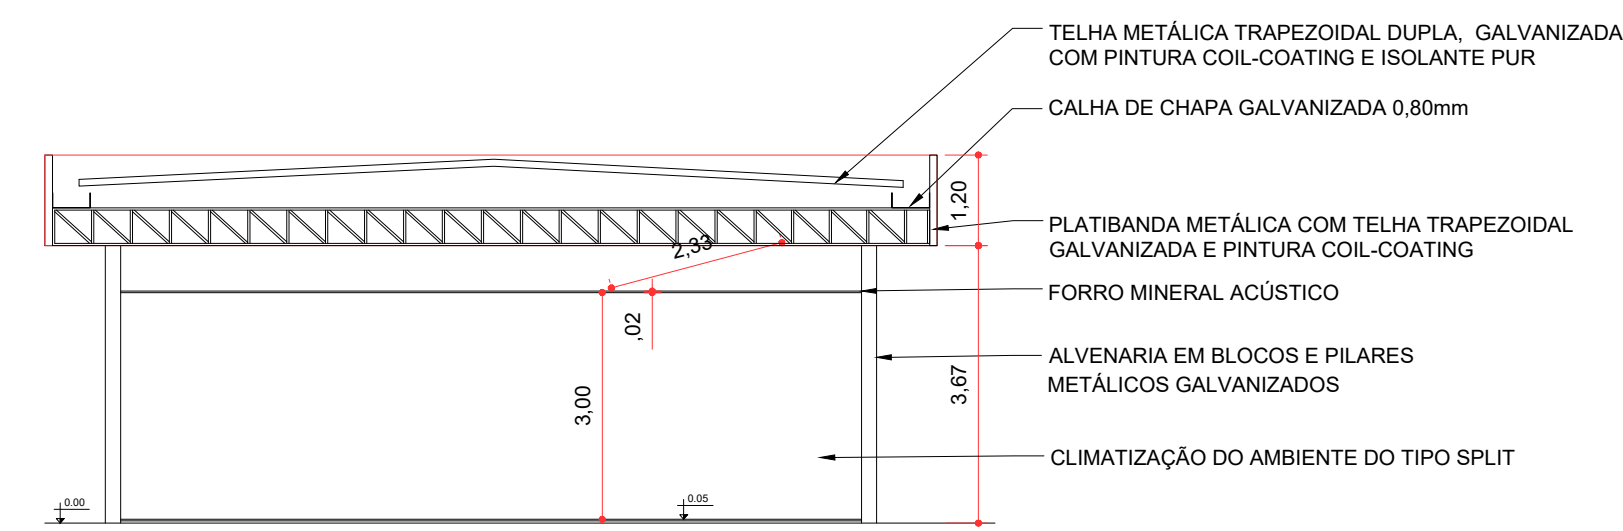


MR - ARRECADAÇÃO - CORTE
ESCALA 1:100

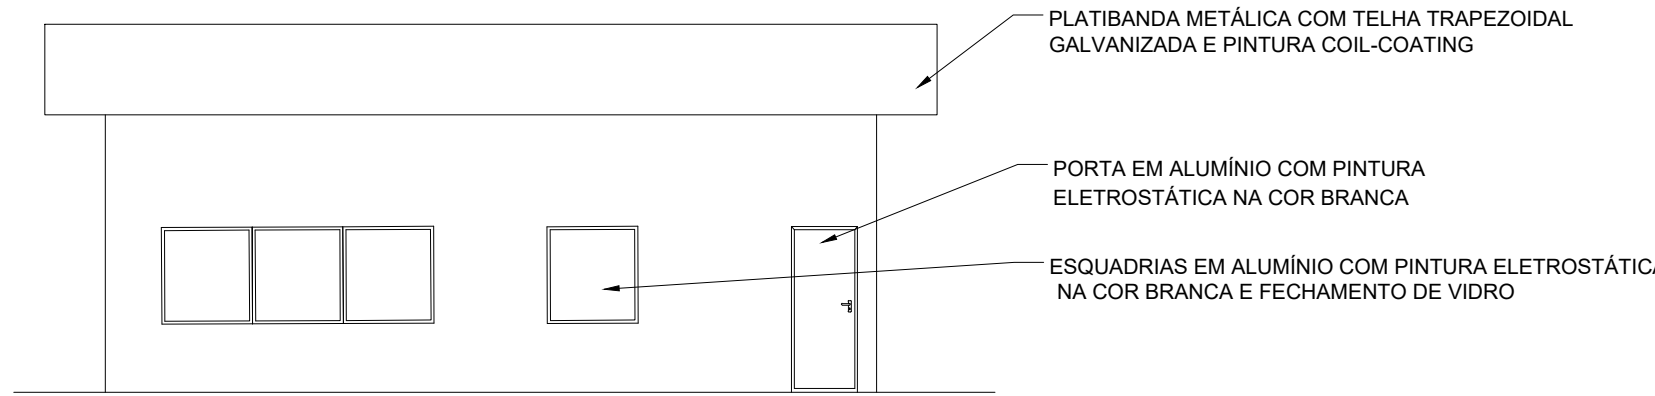


MR - ARRECADAÇÃO - ELEVÇÃO 01
ESCALA 1:100

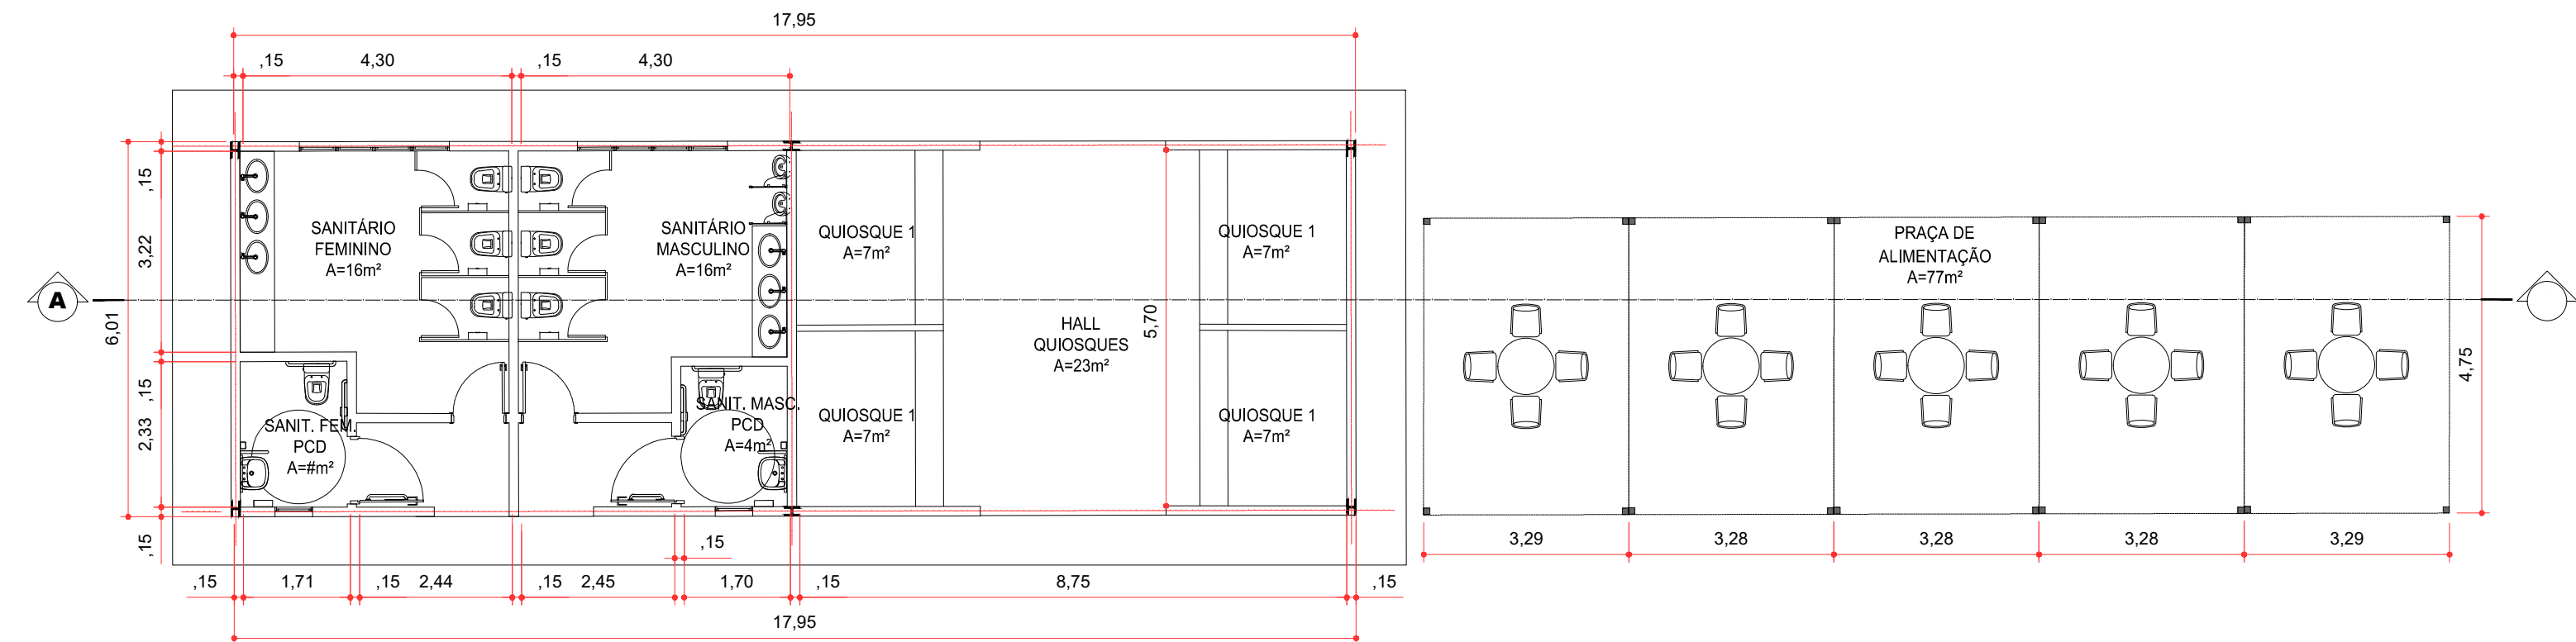


MOB - VESTIÁRIOS/ QUIOSQUES E MC4 - PRAÇA DE ALIMENTAÇÃO COBERTA - PLANTA BAIXA
ESCALA 1:100
VER DETALHE MC4 - FOLHA 06A

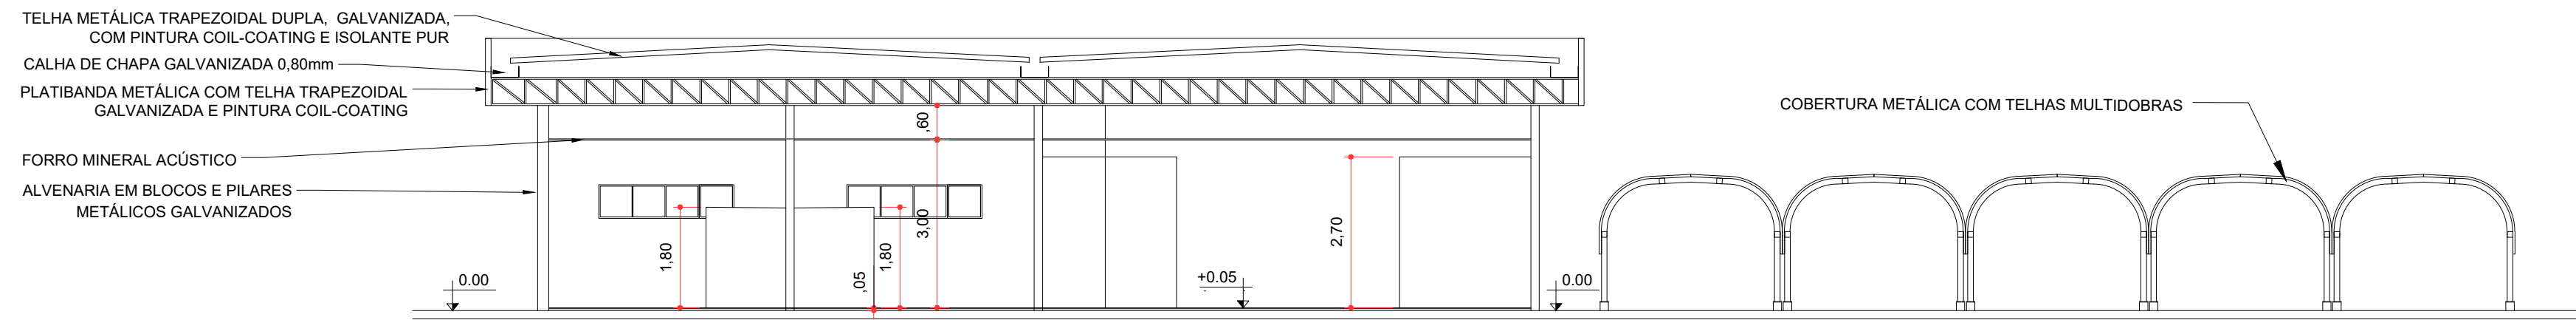


MOB - VESTIÁRIOS/ QUIOSQUES E MC4 - PRAÇA DE ALIMENTAÇÃO COBERTA - CORTE AA
ESCALA 1:100
VER DETALHE MC4 - FOLHA 06A

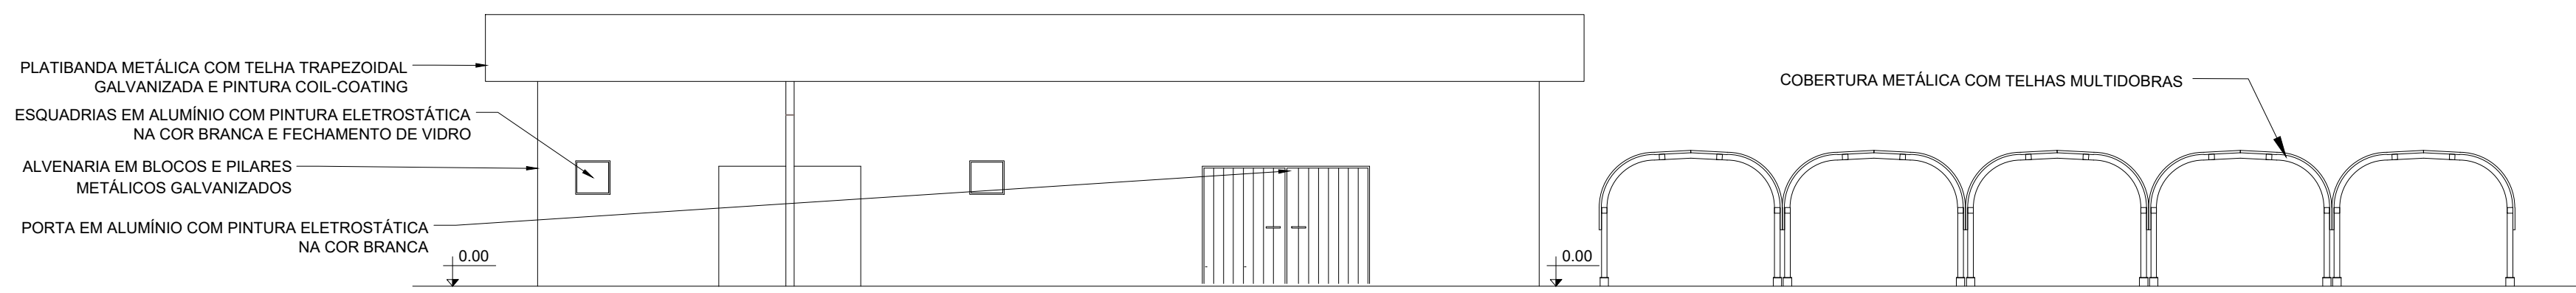

MOB - VESTIÁRIOS/ QUIOSQUES E MC4 - PRAÇA DE ALIMENTAÇÃO COBERTA - ELEVÇÃO 01
ESCALA 1:100
VER DETALHE MC4 - FOLHA 06A

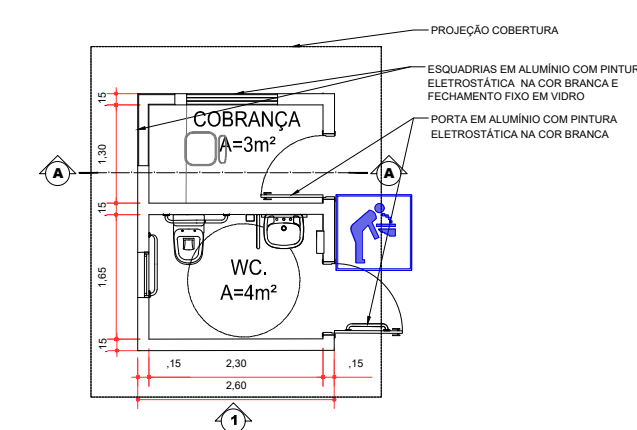


PLANTA BAIXA
MÓDULO MG - GUARITA DE COBRANÇA
E PORTARIA DE CONTROLE
ESCALA 1:50

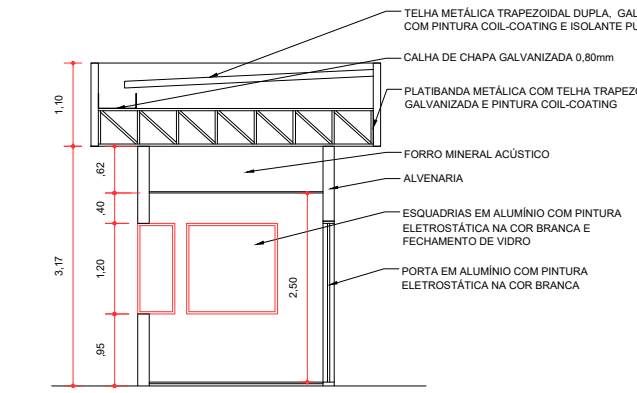


CORTE AA
MÓDULO MG - GUARITA DE COBRANÇA
E PORTARIA DE CONTROLE
ESCALA 1:50




ELEVÇÃO 1
MÓDULO MG - GUARITA DE COBRANÇA
E PORTARIA DE CONTROLE
ESCALA 1:50

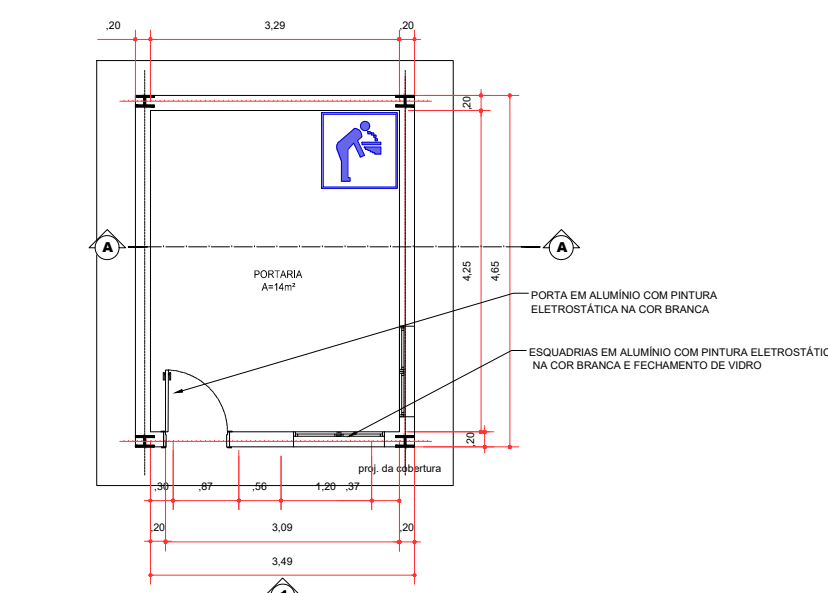

PLANTA BAIXA
MÓDULO MP - PORTARIA DE CONTROLE
ESCALA 1:50

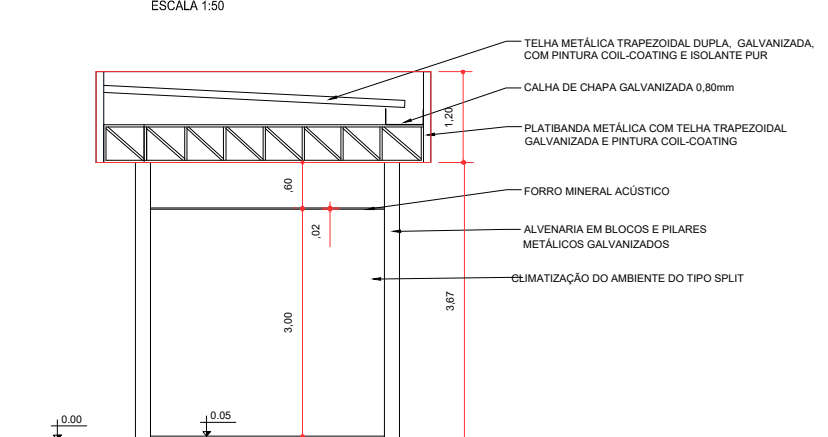

MP - CORTE AA
ESCALA 1:50

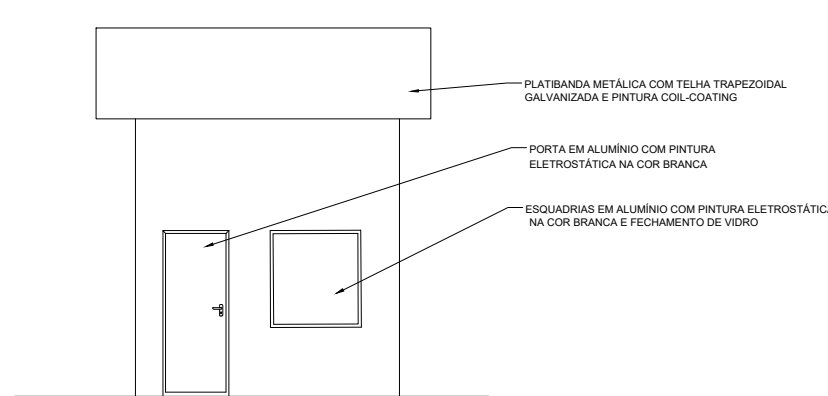

MP - ELEVÇÃO 01
ESCALA 1:50

LEGENDA
--- PROJECÃO DA COBERTURA
--- ÁREA A DEMOLIR
--- EDIFICAÇÃO A CONSTRUIR
--- EDIFICAÇÃO A REFORMAR
--- EDIFICAÇÃO A MANTER SEM INTERVENÇÕES

Escala Gráfica
0m 50m 100m



TRAVESSIAS LITORAL NORTE - SP					
TRAVESSIA BALSAS SP - SÃO SEBASTIÃO - ILHA BELA (SSB-IBE)					
LEVANTAMENTO DE ÁREAS- EDIFICAÇÕES - PLANTAS, CORTES E ELEVACOES			DATE	AGO/2025	
IN	TRV-01C-005 - TERMINAL DE SÃO SEBASTIÃO			SCALE	A1=1/100
		Nº	DE-BR-SP-TRV-01C-SSB-ARQ-005	REV.	2