




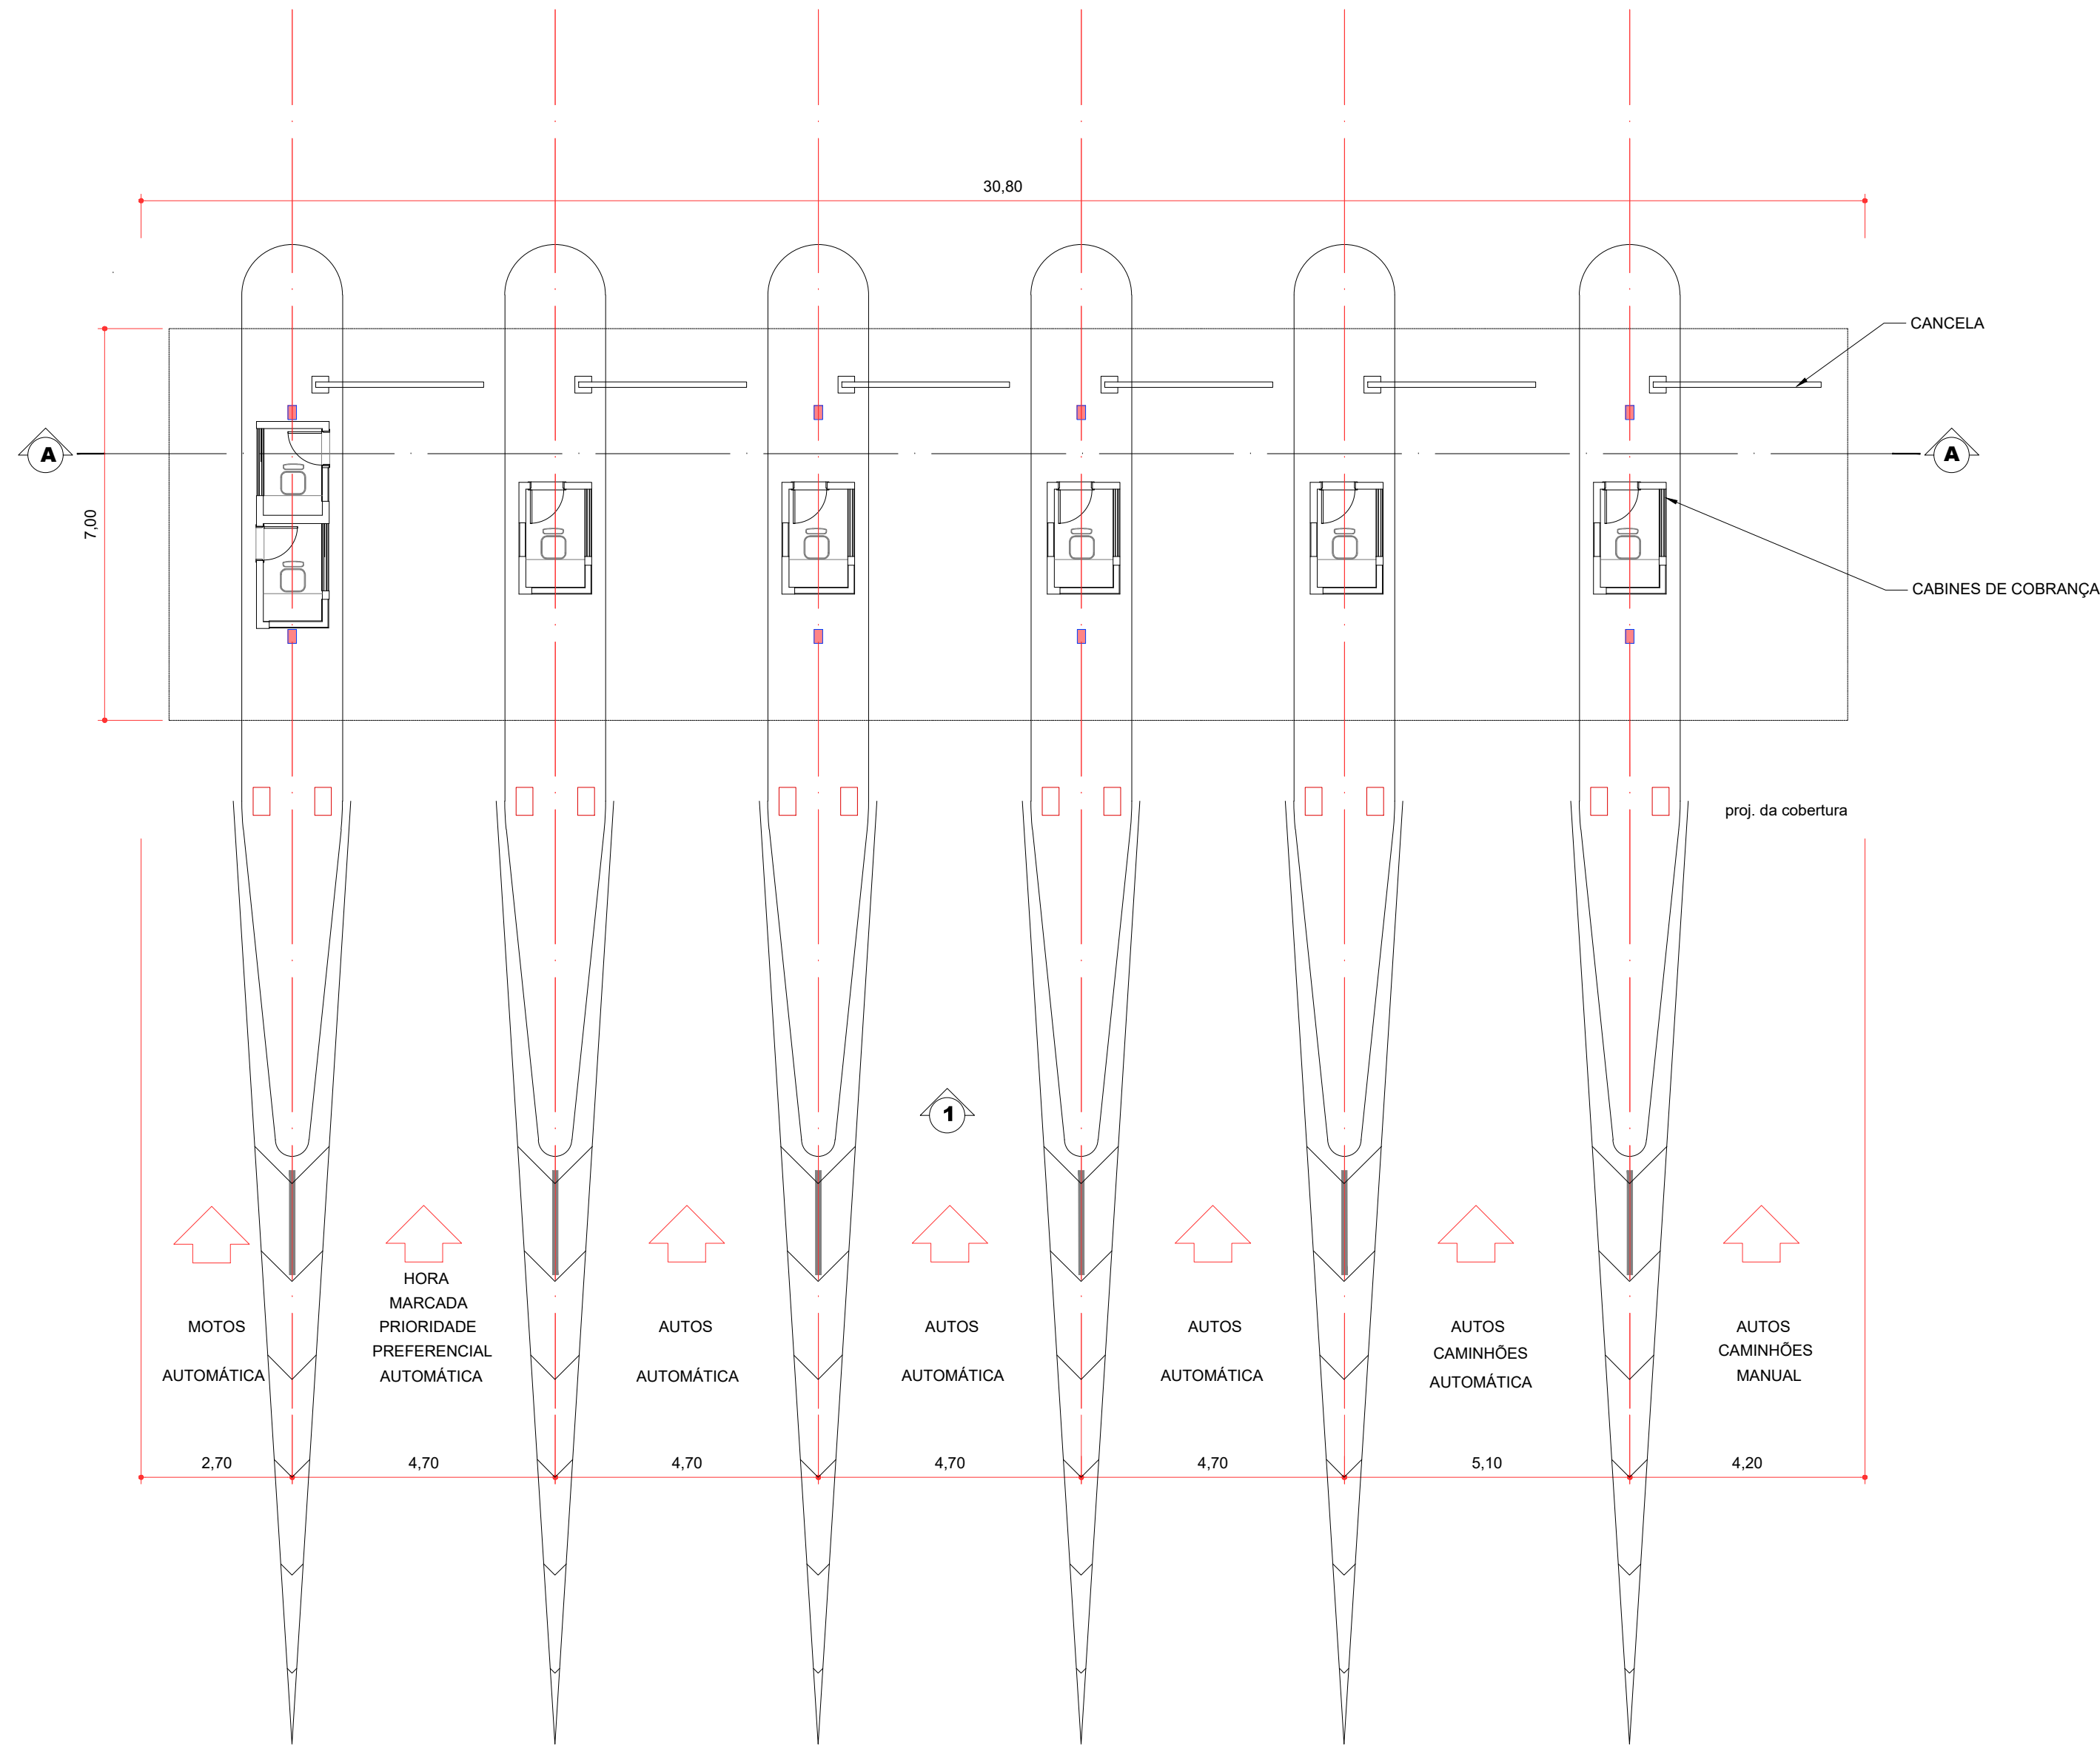


PLANTA BAIXA
MÓDULO MC1 - COBERTURA DAS CABINES DE COBRANÇA
A = 323 m²
ESCALA 1:100

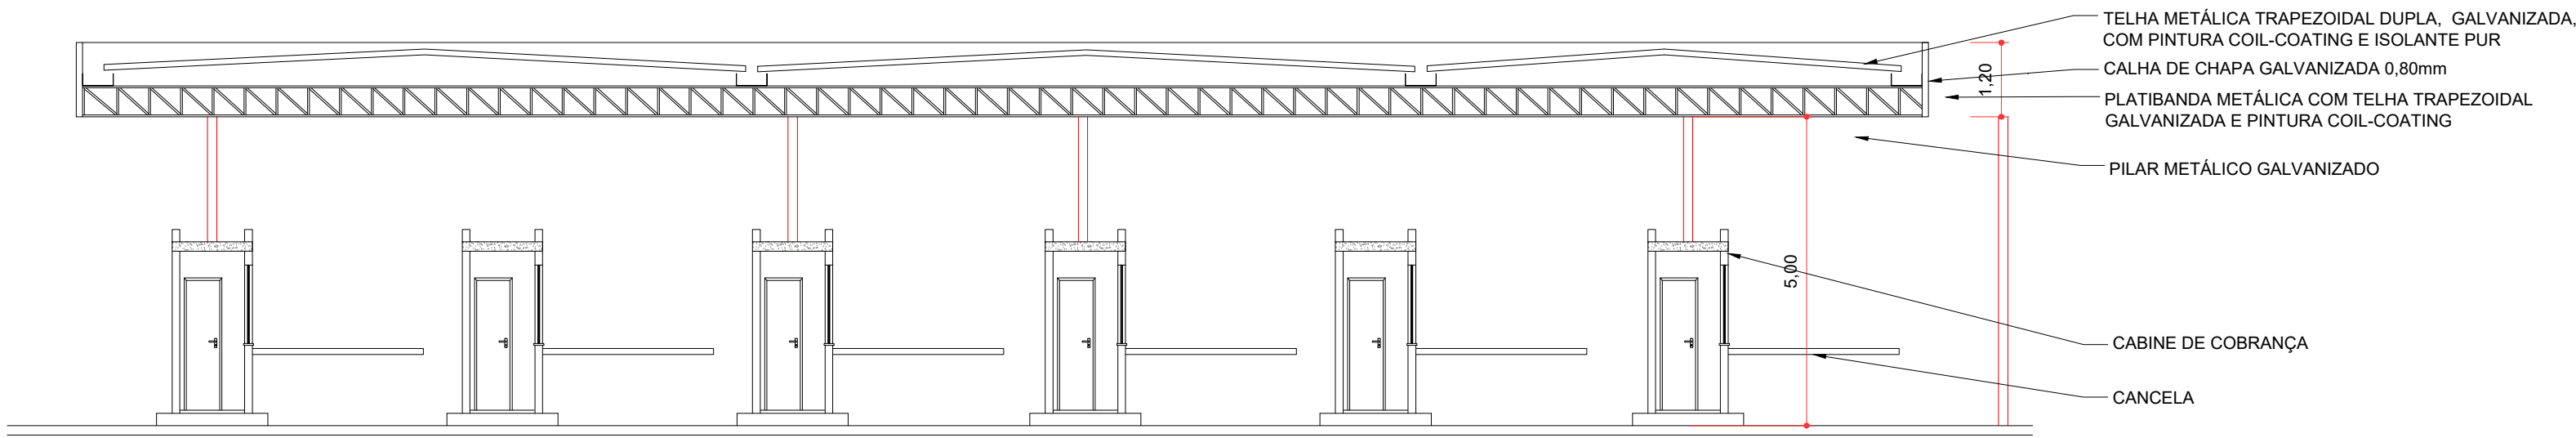



MC1 - CORTE AA
ESCALA 1:100

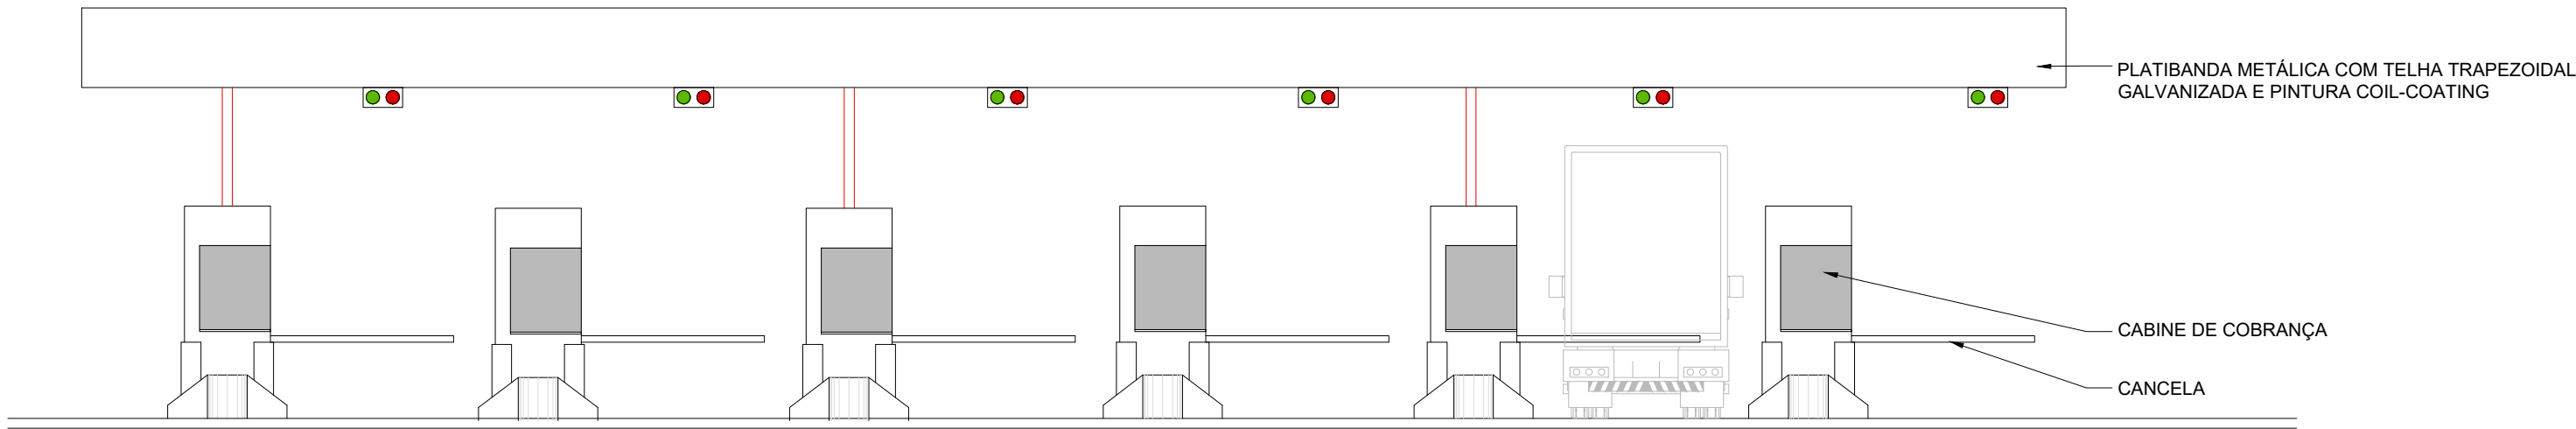


MC1 - ELEVÇÃO 01
ESCALA 1:100

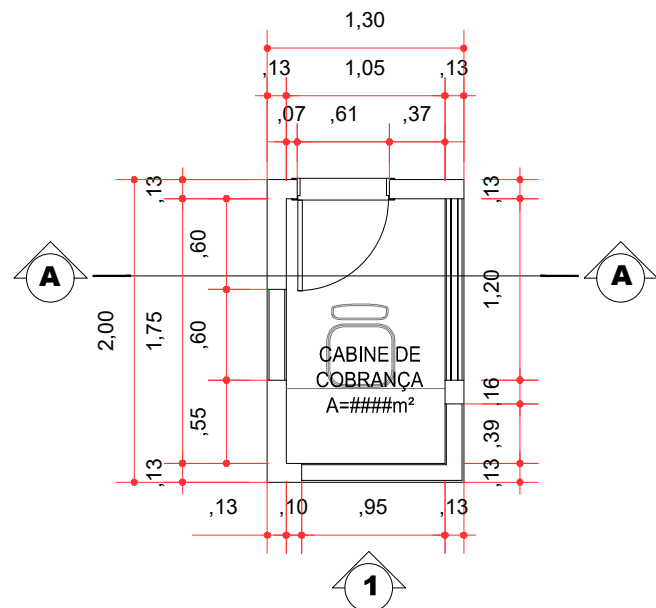


PLANTA BAIXA
MÓDULO MCC - CABINE DE COBRANÇA
SIMPLES E DUPLA
ESCALA 1:50

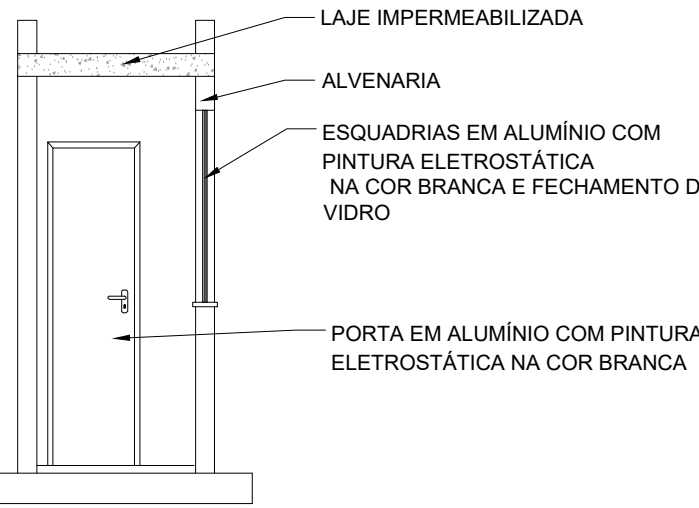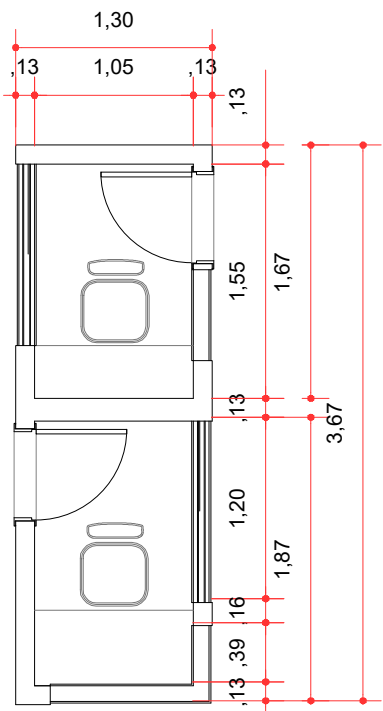


MCC - CORTE AA
ESCALA 1:50

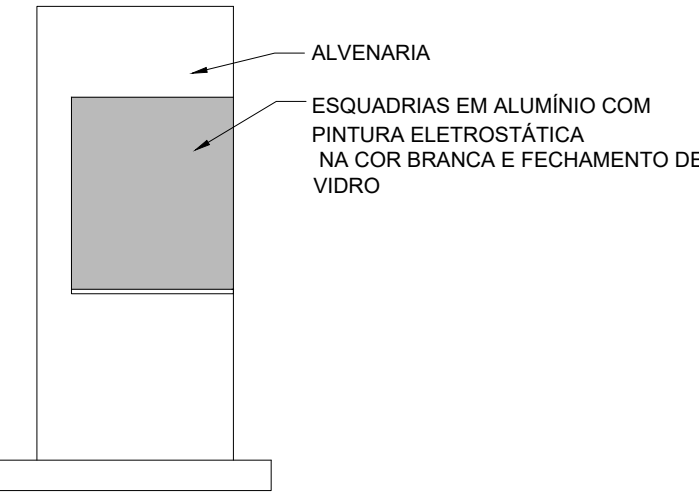


MCC - ELEVÇÃO 01
ESCALA 1:50

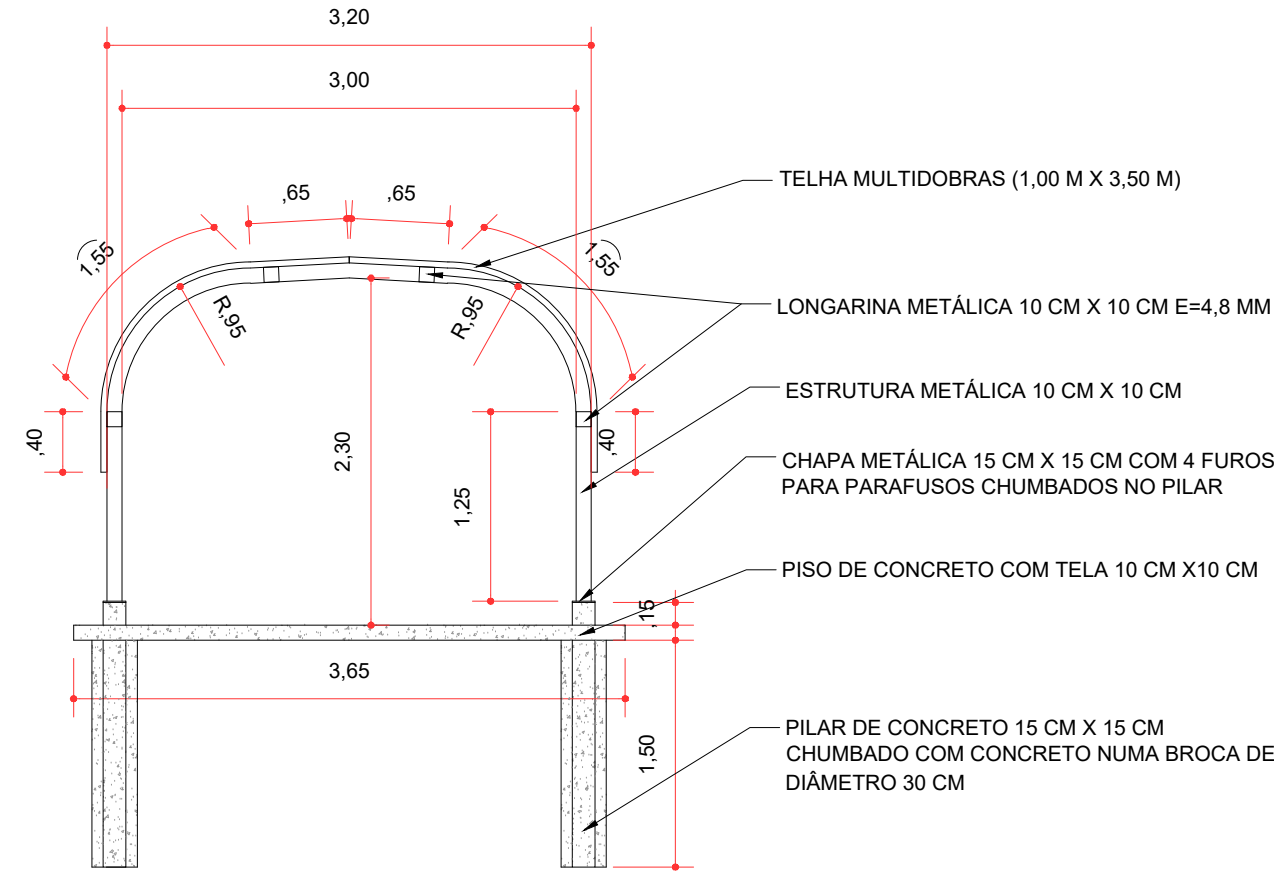

MC4 - CORTE
ESTACIONAMENTO COBERTO E PRAÇA DE ALIMENTAÇÃO
FIXAÇÃO NO PISO
ESCALA 1:50

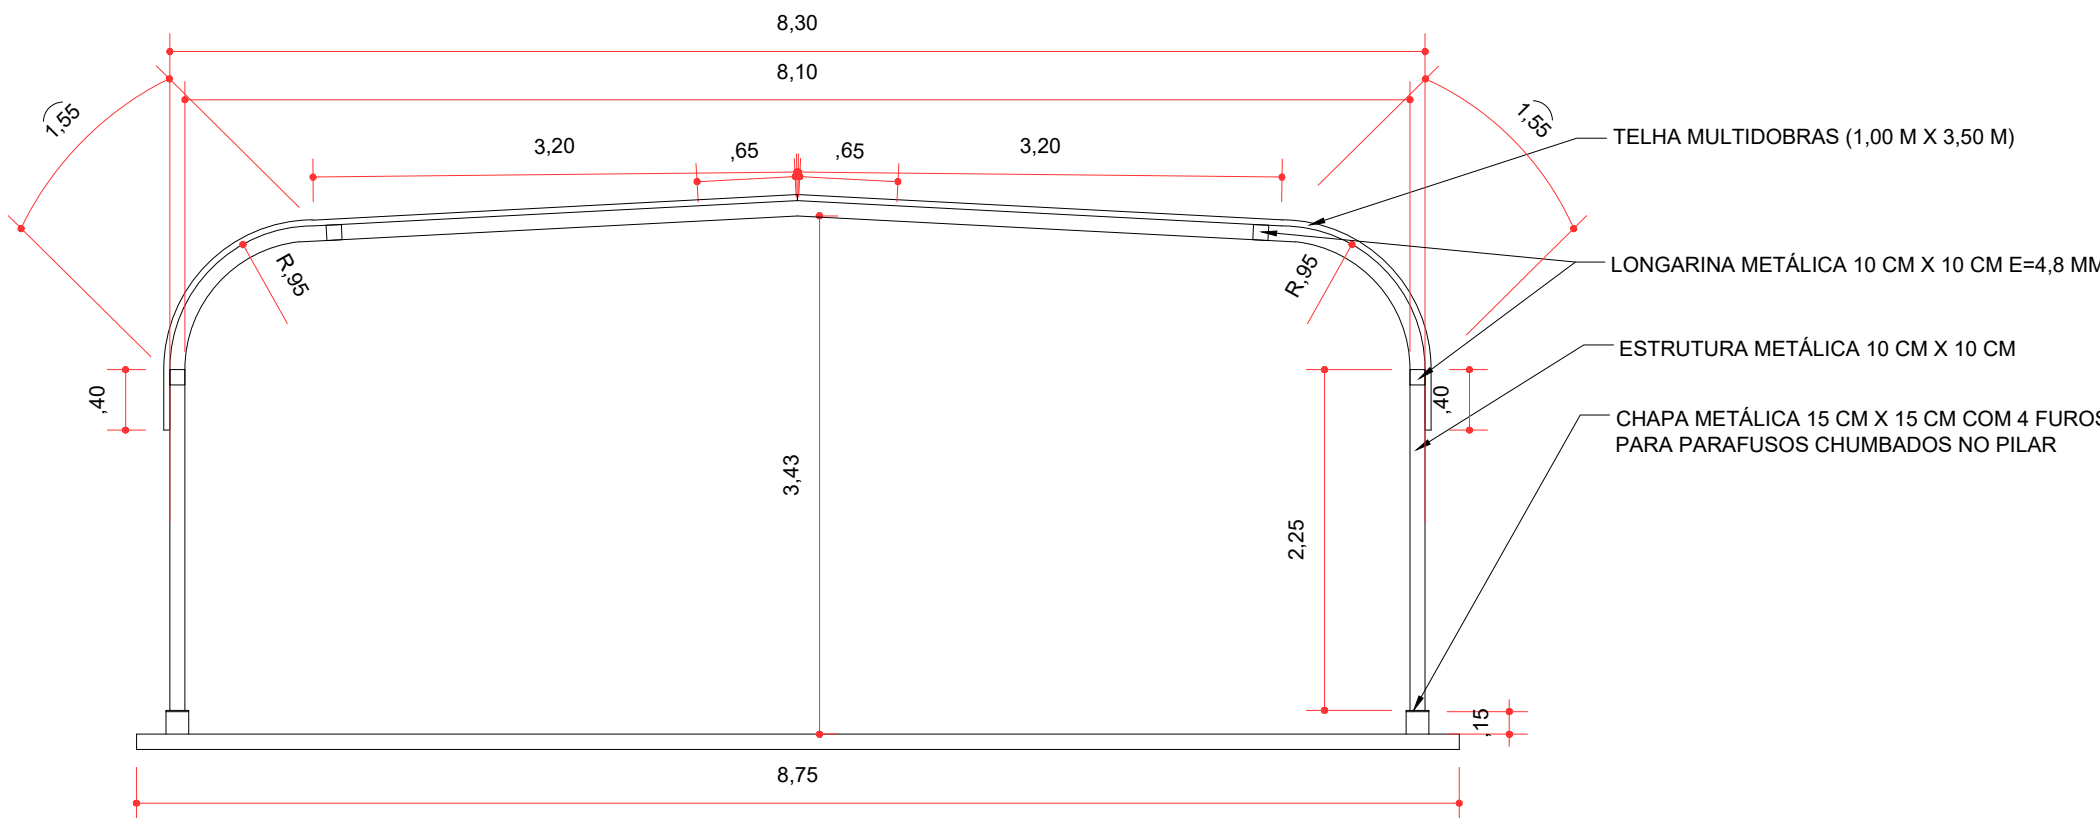

MC5 - CORTE
COBERTURA - FIXAÇÃO NO FLUTUANTE
ESCALA 1:50

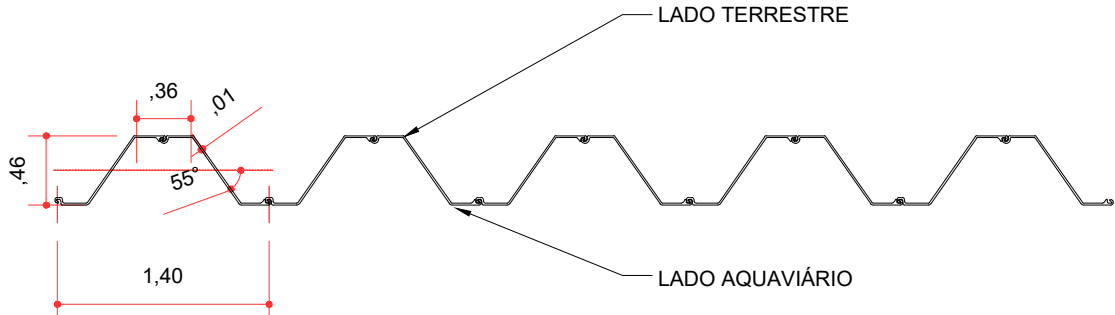

DETALHE AZ 26-700
PAREDE DIVISÓRIA DE ESTACAS-PRANCHAS LADO
TERRESTRE E MARÍTIMO
ESCALA 1:50

- LEGENDA
- PROJECÃO DA COBERTURA
 - ÁREA A DEMOLIR
 - EDIFICAÇÃO A CONSTRUIR
 - EDIFICAÇÃO A REFORMAR
 - EDIFICAÇÃO A MANTER SEM INTERVENÇÕES



TRAVESSIAS LITORAL NORTE - SP			
OBJECT	TRAVESSIA BALSAS SP - SÃO SEBASTIÃO - ILHA BELA (SSB-IBE)		
TITLE	LEVANTAMENTO DE ÁREAS- EDIFICAÇÕES - PLANTAS, CORTES E ELEVÇÕES		DATE AGO/2025
LOCATION	TRV-01C-006 - NOVO LOTE - TERMINAL DE SÃO SEBASTIÃO		SCALE A1= 1/100/50
REV	DE-BR-SP-TRV-01C-SSB-ARQ-006		REV 2