

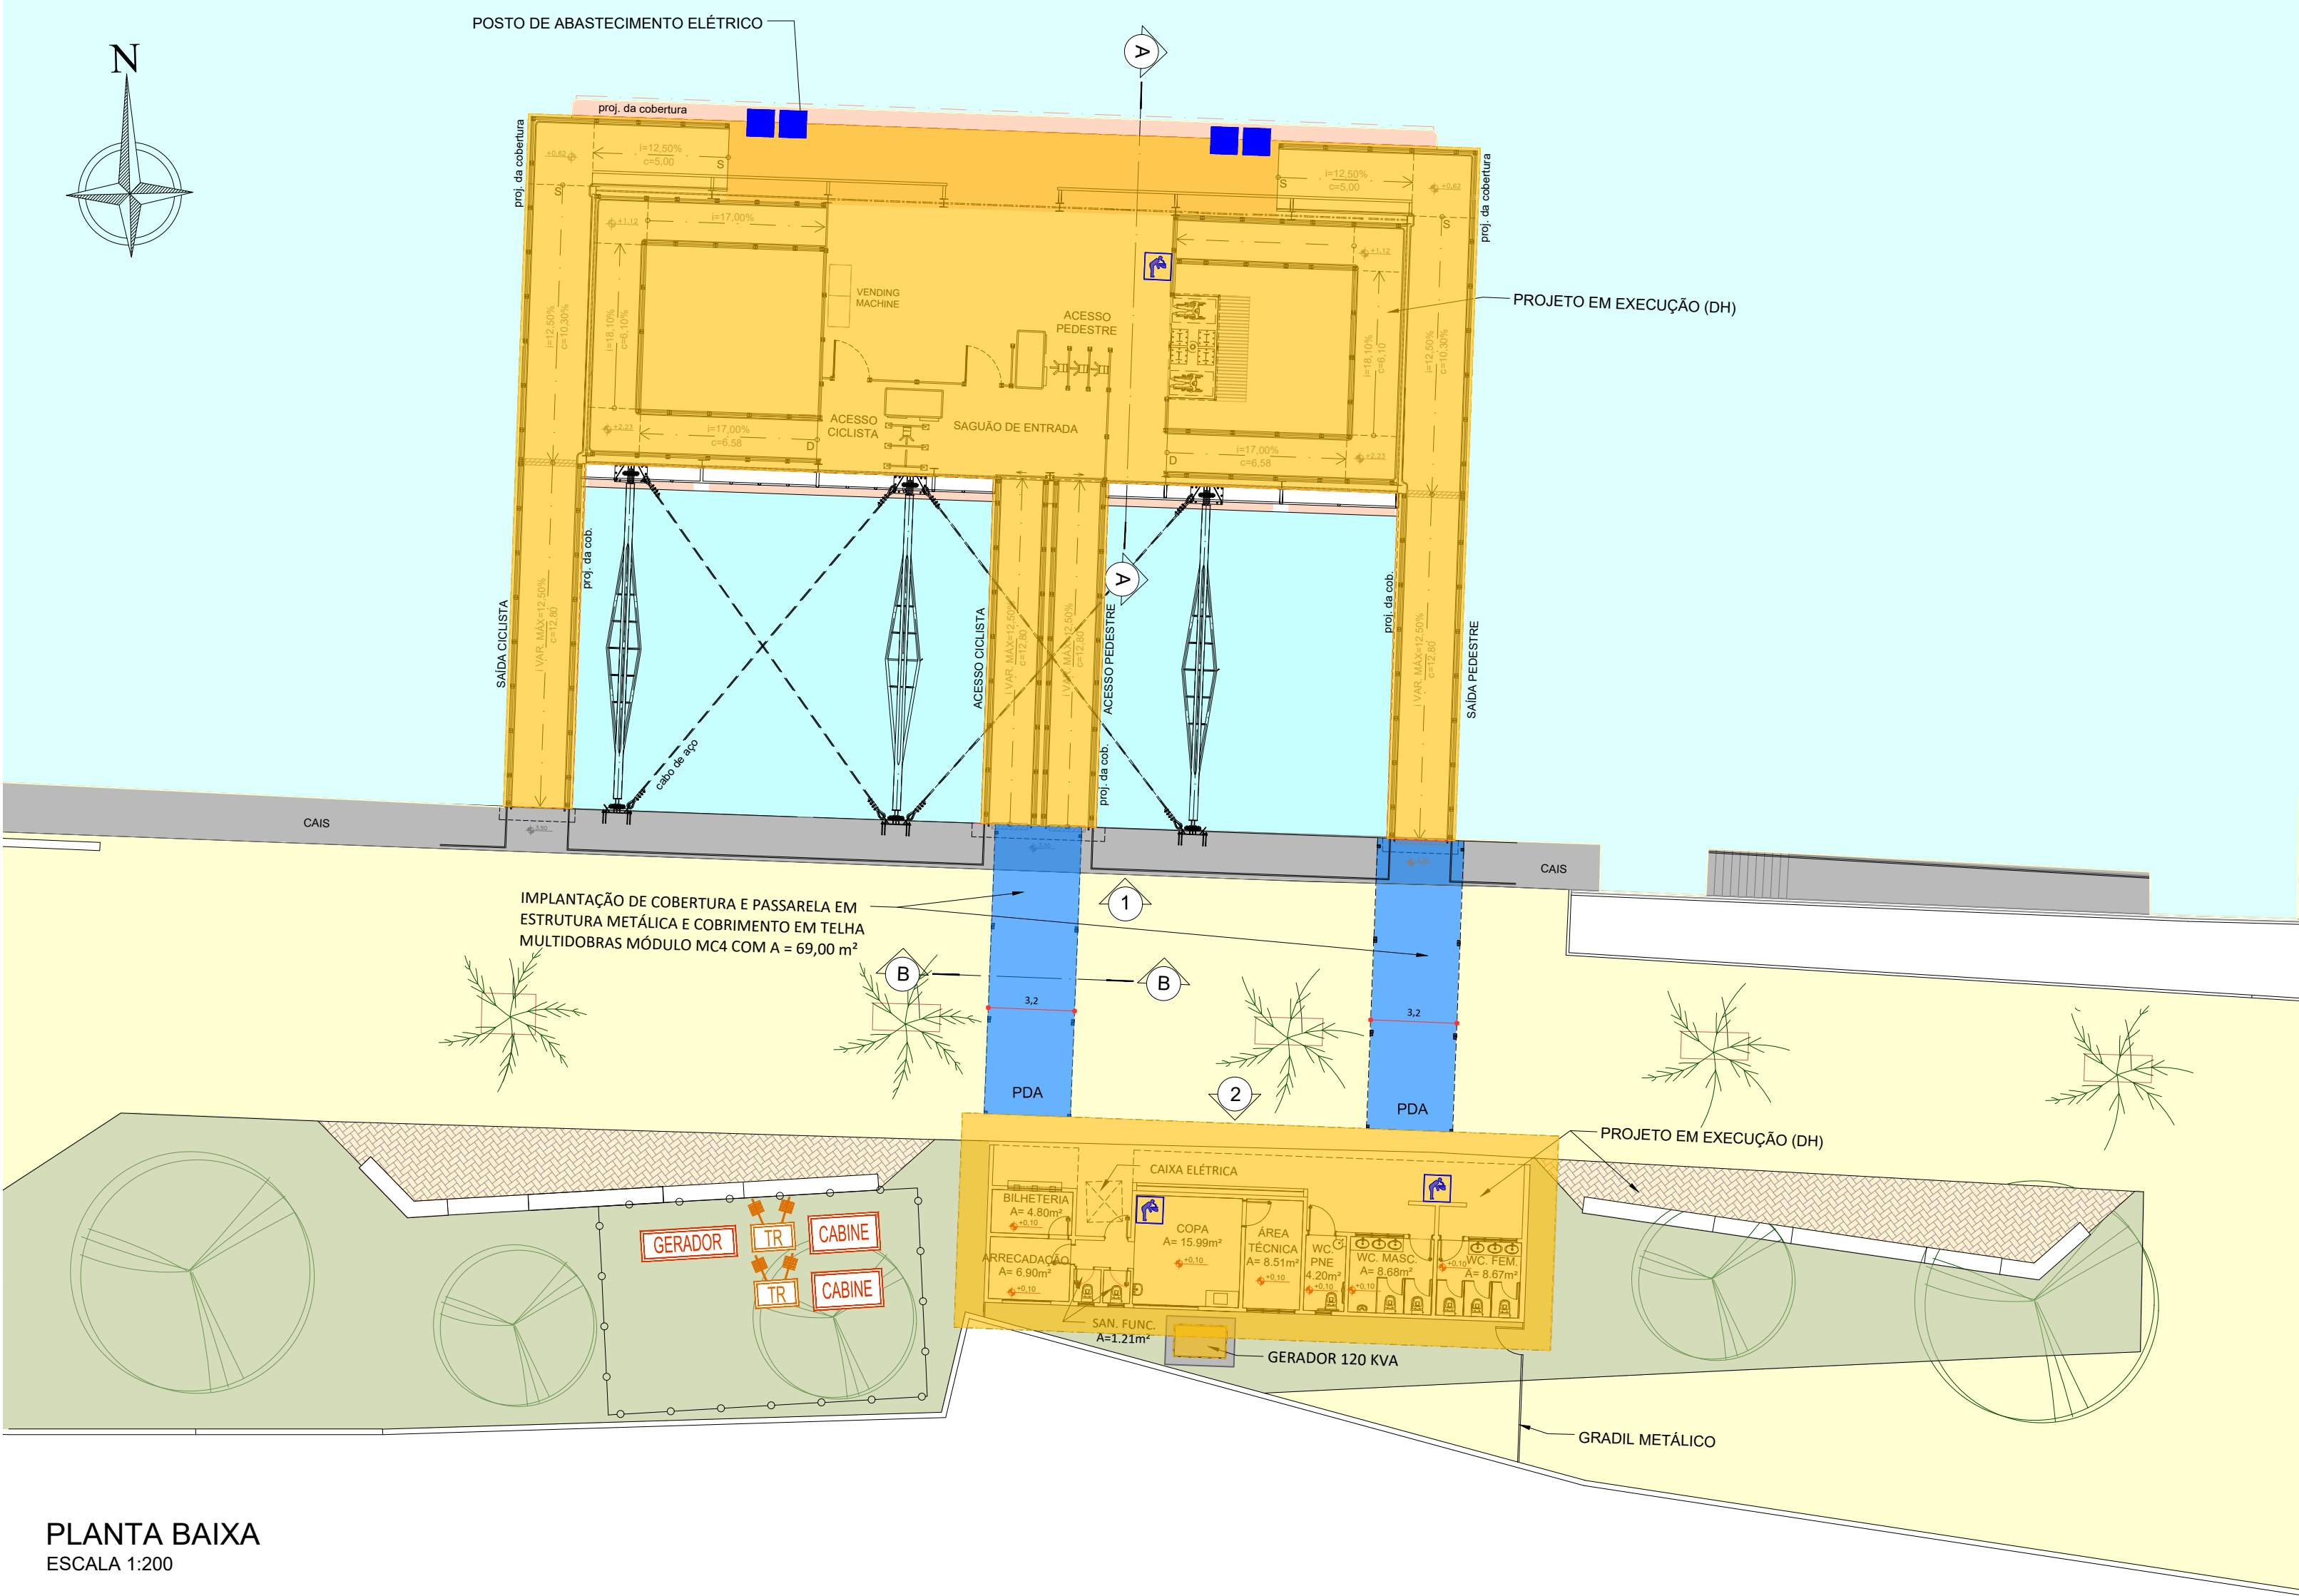
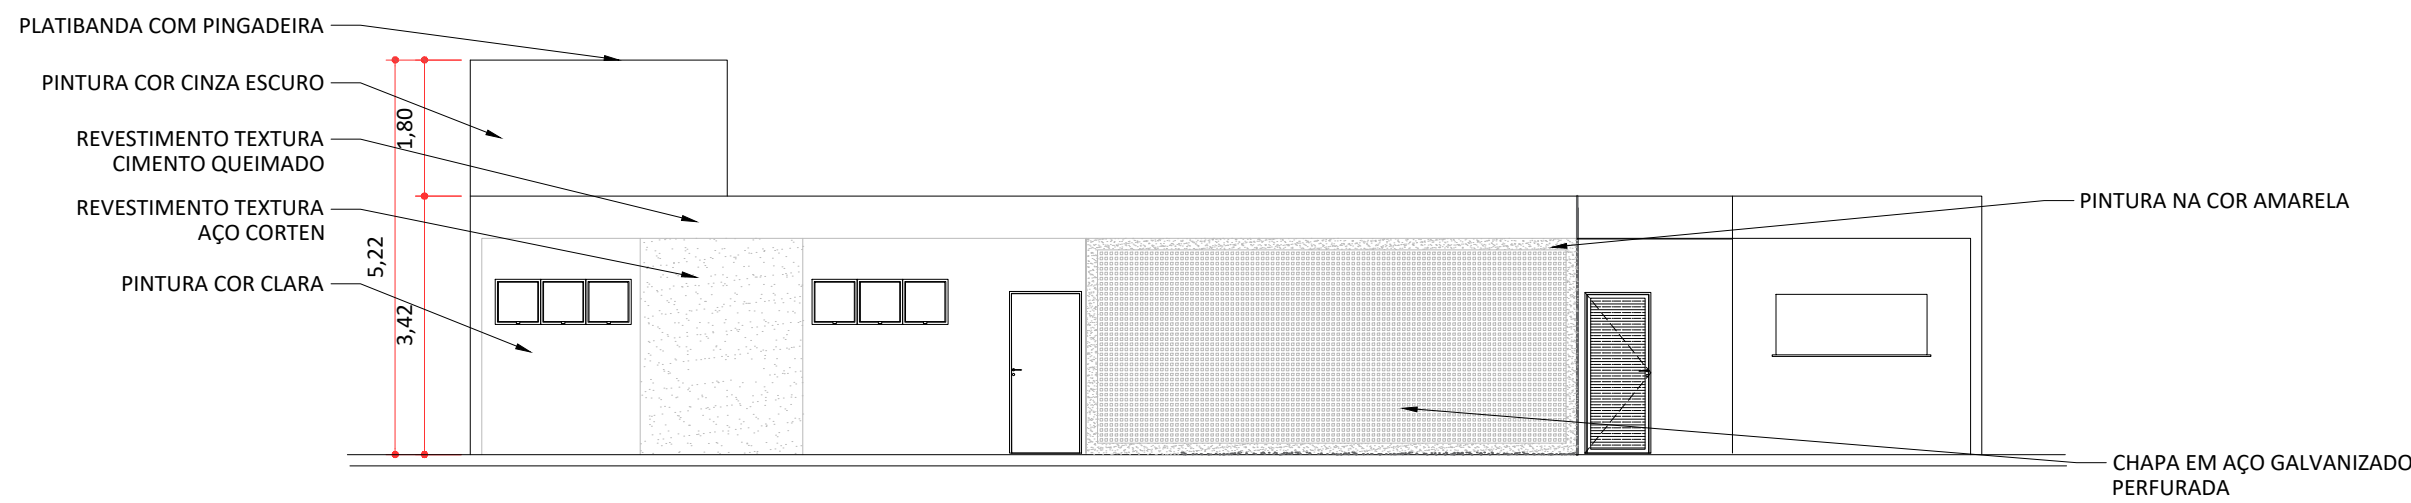
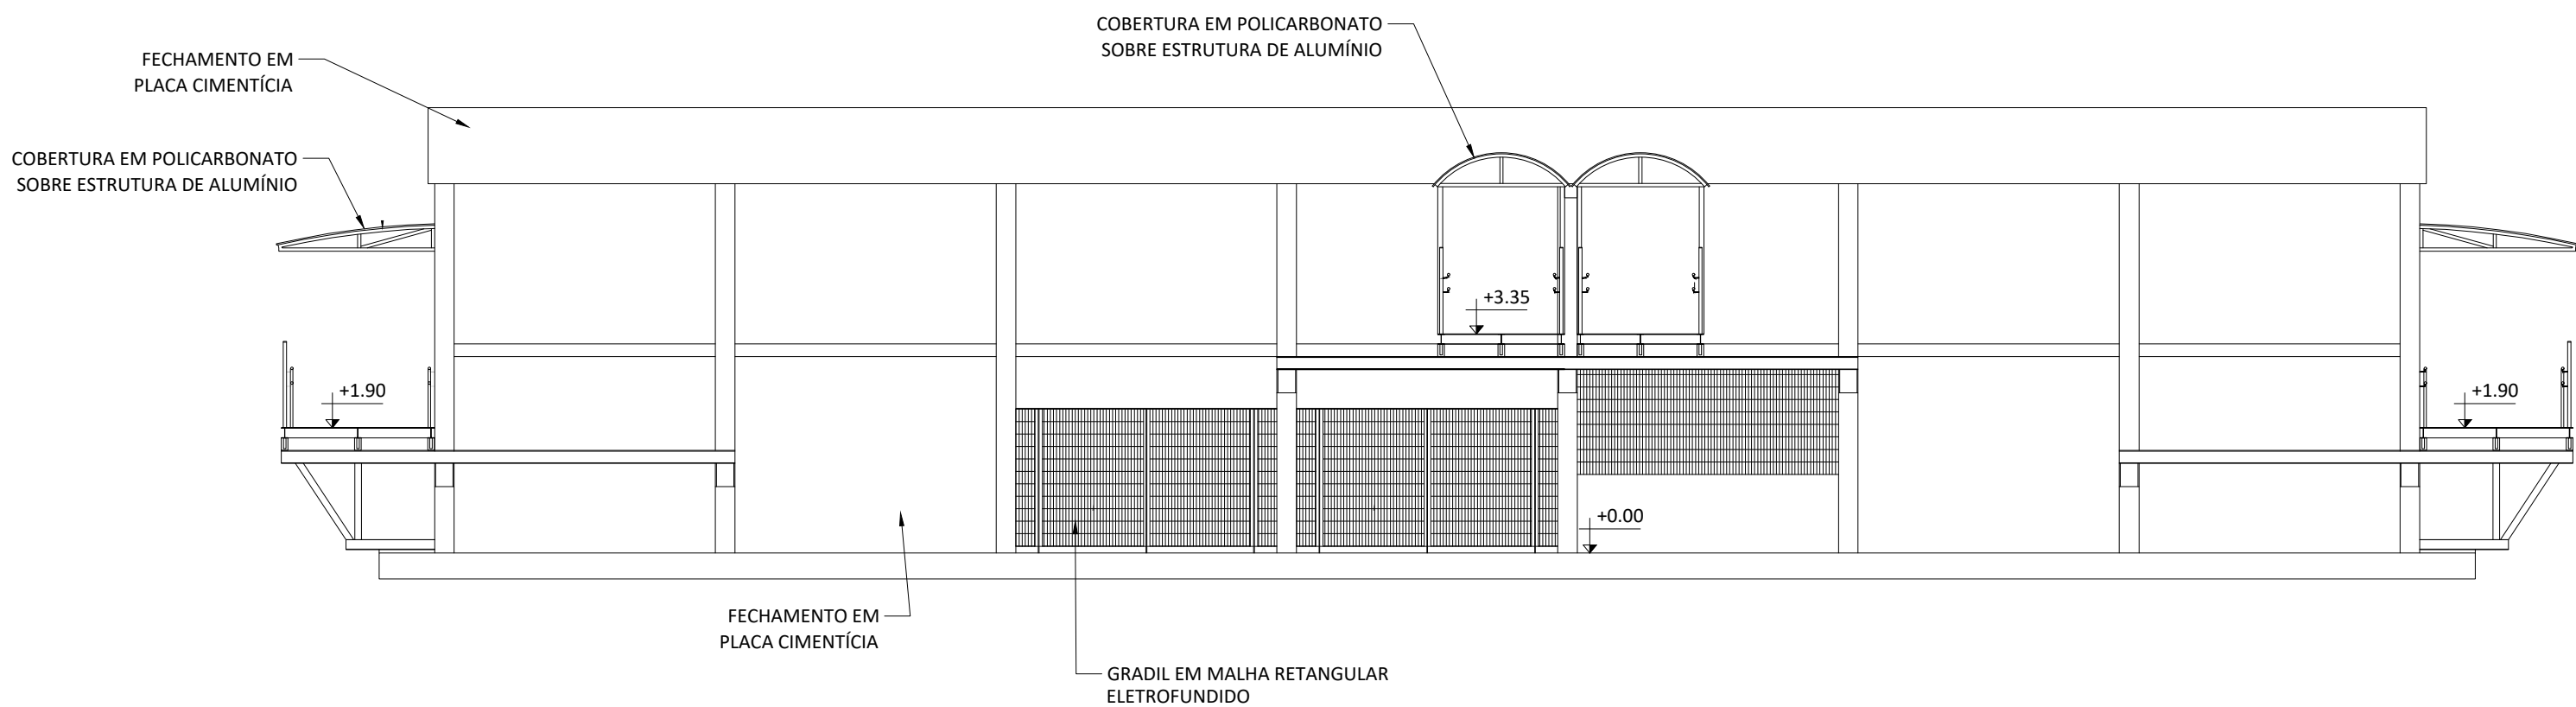


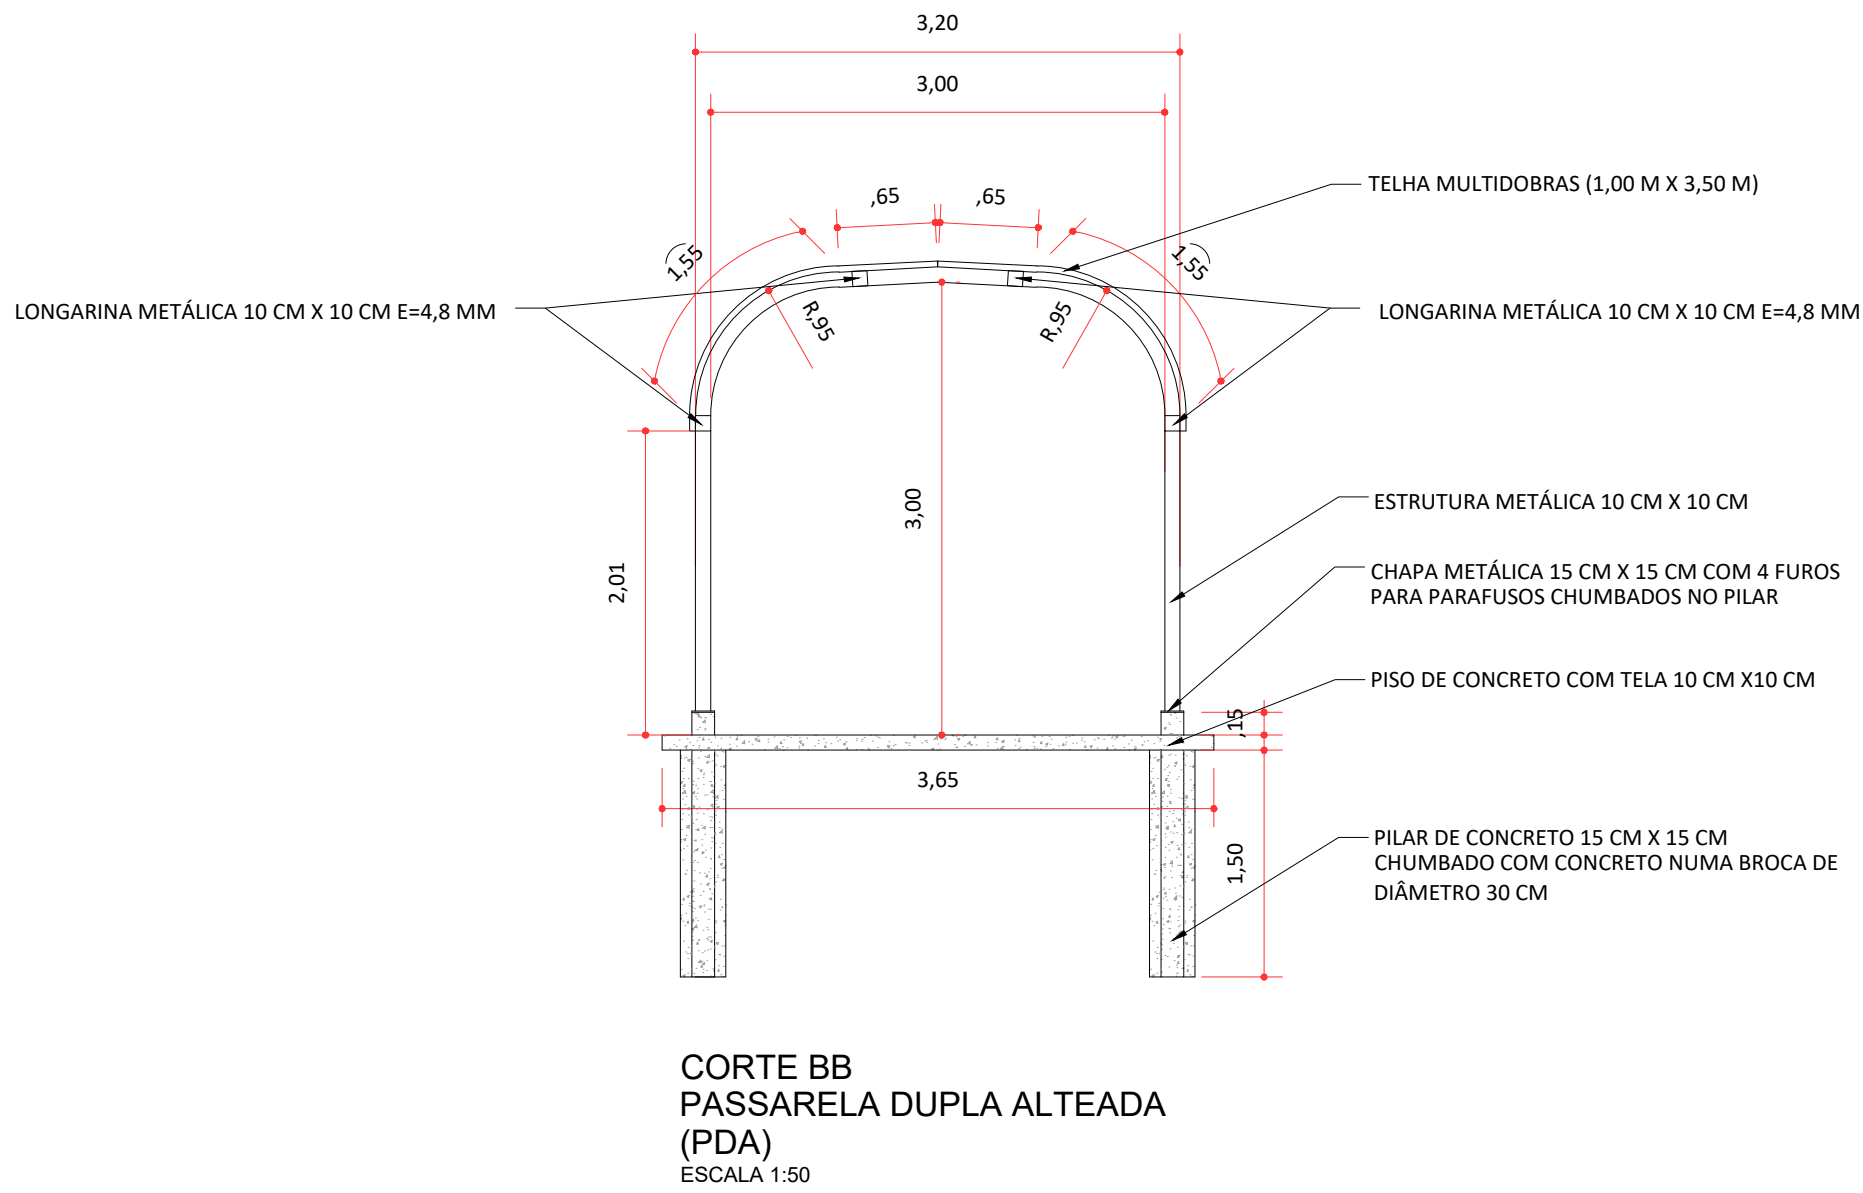

PLANTA BAIXA
ESCALA 1:200

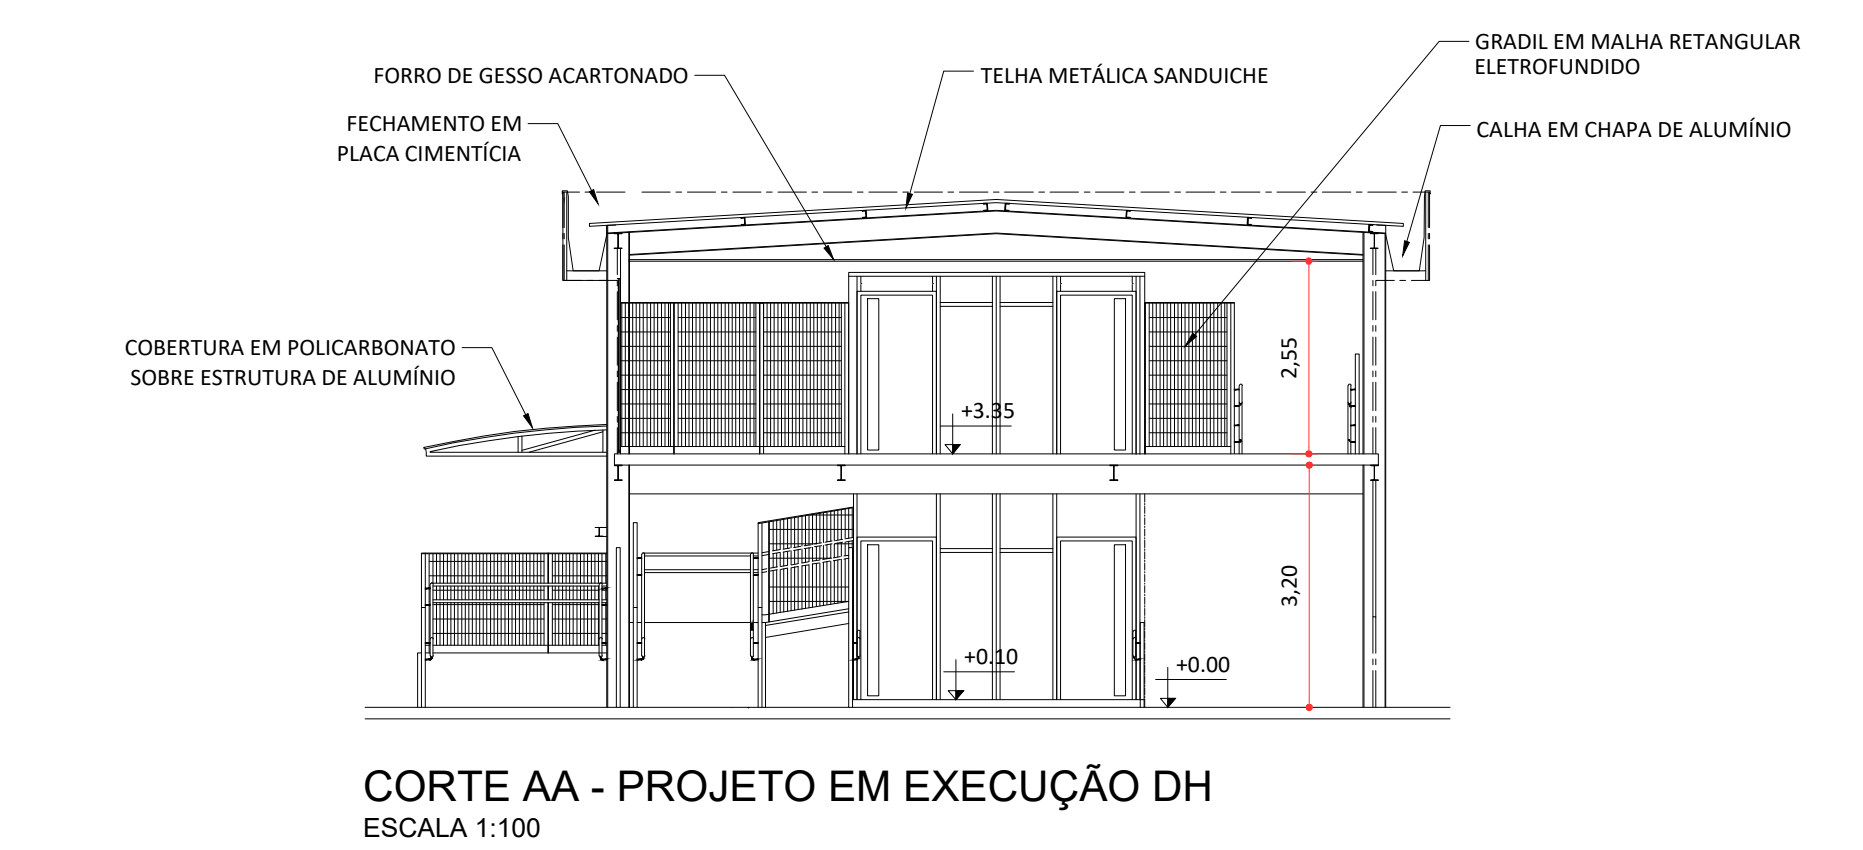

Nº	Descrição	Emissão	Verificação	Aprovação	Código
2	REVISÃO GERAL	05/08/2025			
1	REVISÃO GERAL	11/03/2025			
0	EMIÇÃO INICIAL	01/10/2024			

LEGENDA
--- PROJECÃO DA COBERTURA
--- ÁREA A DEMOLIR
--- EDIFICAÇÃO A CONSTRUIR
--- EDIFICAÇÃO A REFORMAR
--- EDIFICAÇÃO A MANTER SEM INTERVENÇÕES



TRAVESSIA LITORAL CENTRO - SP	
OBJETO: TRAVESSIA BALSAS SP - SANTOS - VICENTE DE CARVALHO (SSA-VCA)	
TÍTULO: LEVANTAMENTO DE ÁREAS - EDIFICAÇÕES - PLANTAS, CORTES E ELEVÇÕES	DATA: AGO/2025
LOCALIZAÇÃO: TRV-02A-003 - TERMINAL DE SANTOS - PRAÇA DA REPÚBLICA	ESCALA: A1 = INDICADA
REV: DE-BR-SP-TRV-02A-SSA-ARQ-003	REV: 2