



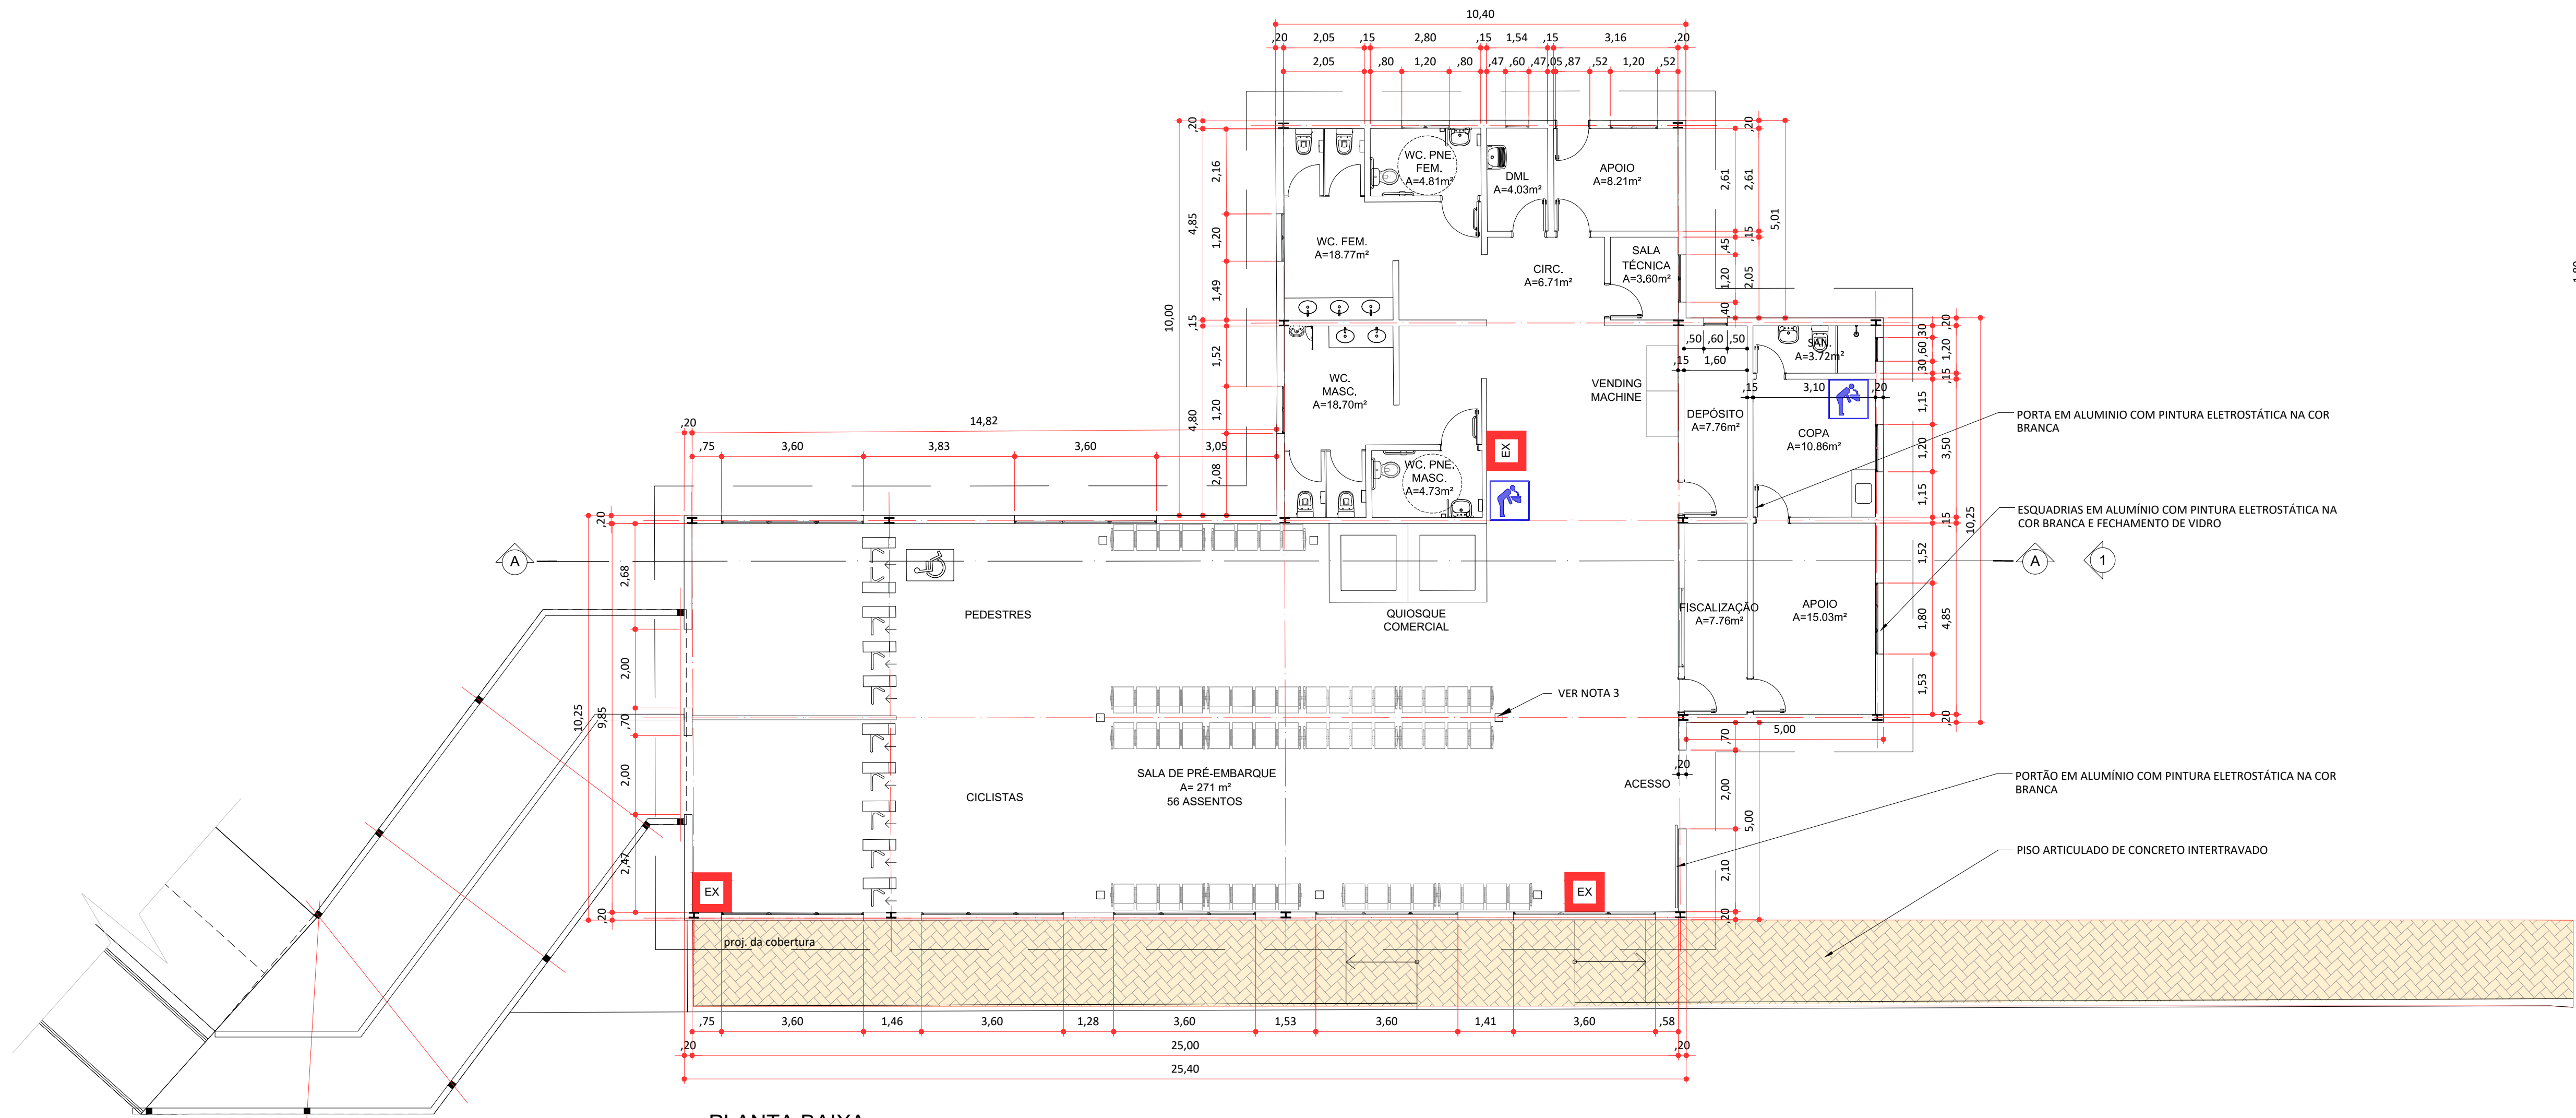


PLANTA BAIXA
MÓDULO M3B - A= 410m²
ESCALA 1:100


- NOTAS:
- 1 - PREVER CLIMATIZAÇÃO TIPO SPLIT NAS SALAS DE PRÉ-EMBARQUE E APOIO;
 - 2 - PREVER SISTEMA DE COMUNICAÇÃO VISUAL E TELEMÁTICA;
 - 3 - PREVER TOTENS COM TOMADA PADRÃO E USB.

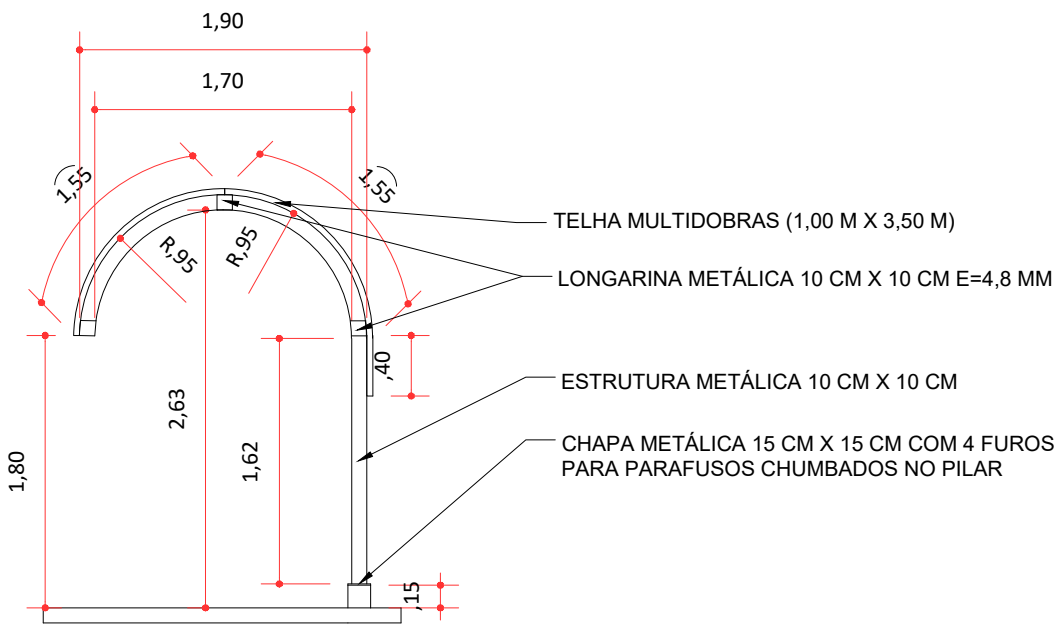

MC3 - CORTE
PASSARELA SIMPLES (PS) - FIXAÇÃO NA RAMPA
ESCALA 1:50

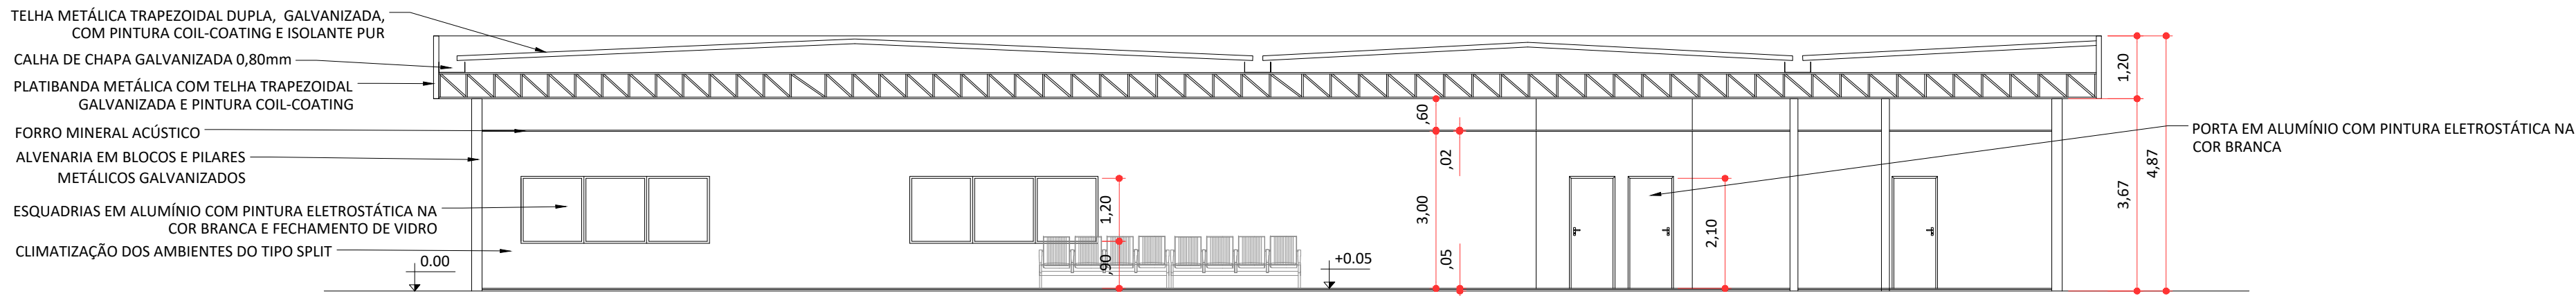

M3B - CORTE AA
ESCALA 1:100

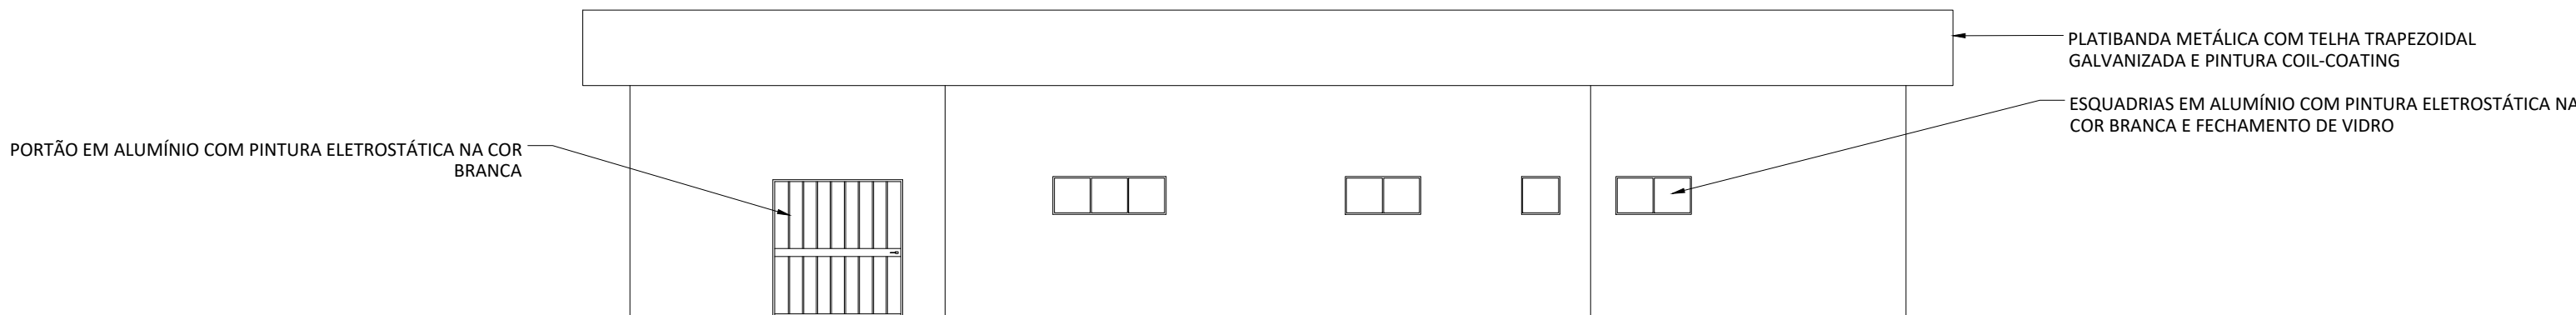

M3B - ELEVÇÃO 01
ESCALA 1:100

- LEGENDA
- PROJEÇÃO DA COBERTURA
 - ÁREA A DEMOLIR
 - EDIFICAÇÃO A CONSTRUIR
 - EDIFICAÇÃO A REFORMAR
 - EDIFICAÇÃO A MANTER SEM INTERVENÇÕES



TRAVESSIA LITORAL CENTRO - SP			
OBJECT	TRAVESSIA BALSAS SP - SANTOS - GUARUJÁ (SSA-GUA)		
TITLE	LEVANTAMENTO DE ÁREAS - EDIFICAÇÕES - PLANTAS CORTES E ELEVACOES	DATE	AGO/2025
LOCATION	TRV-03B-003 - TERMINAL DE GUARUJÁ	SCALE	A1 = INDICADA
	DE-BR-SP-TRAV-03B-GUA-ARQ-003	REV	2