

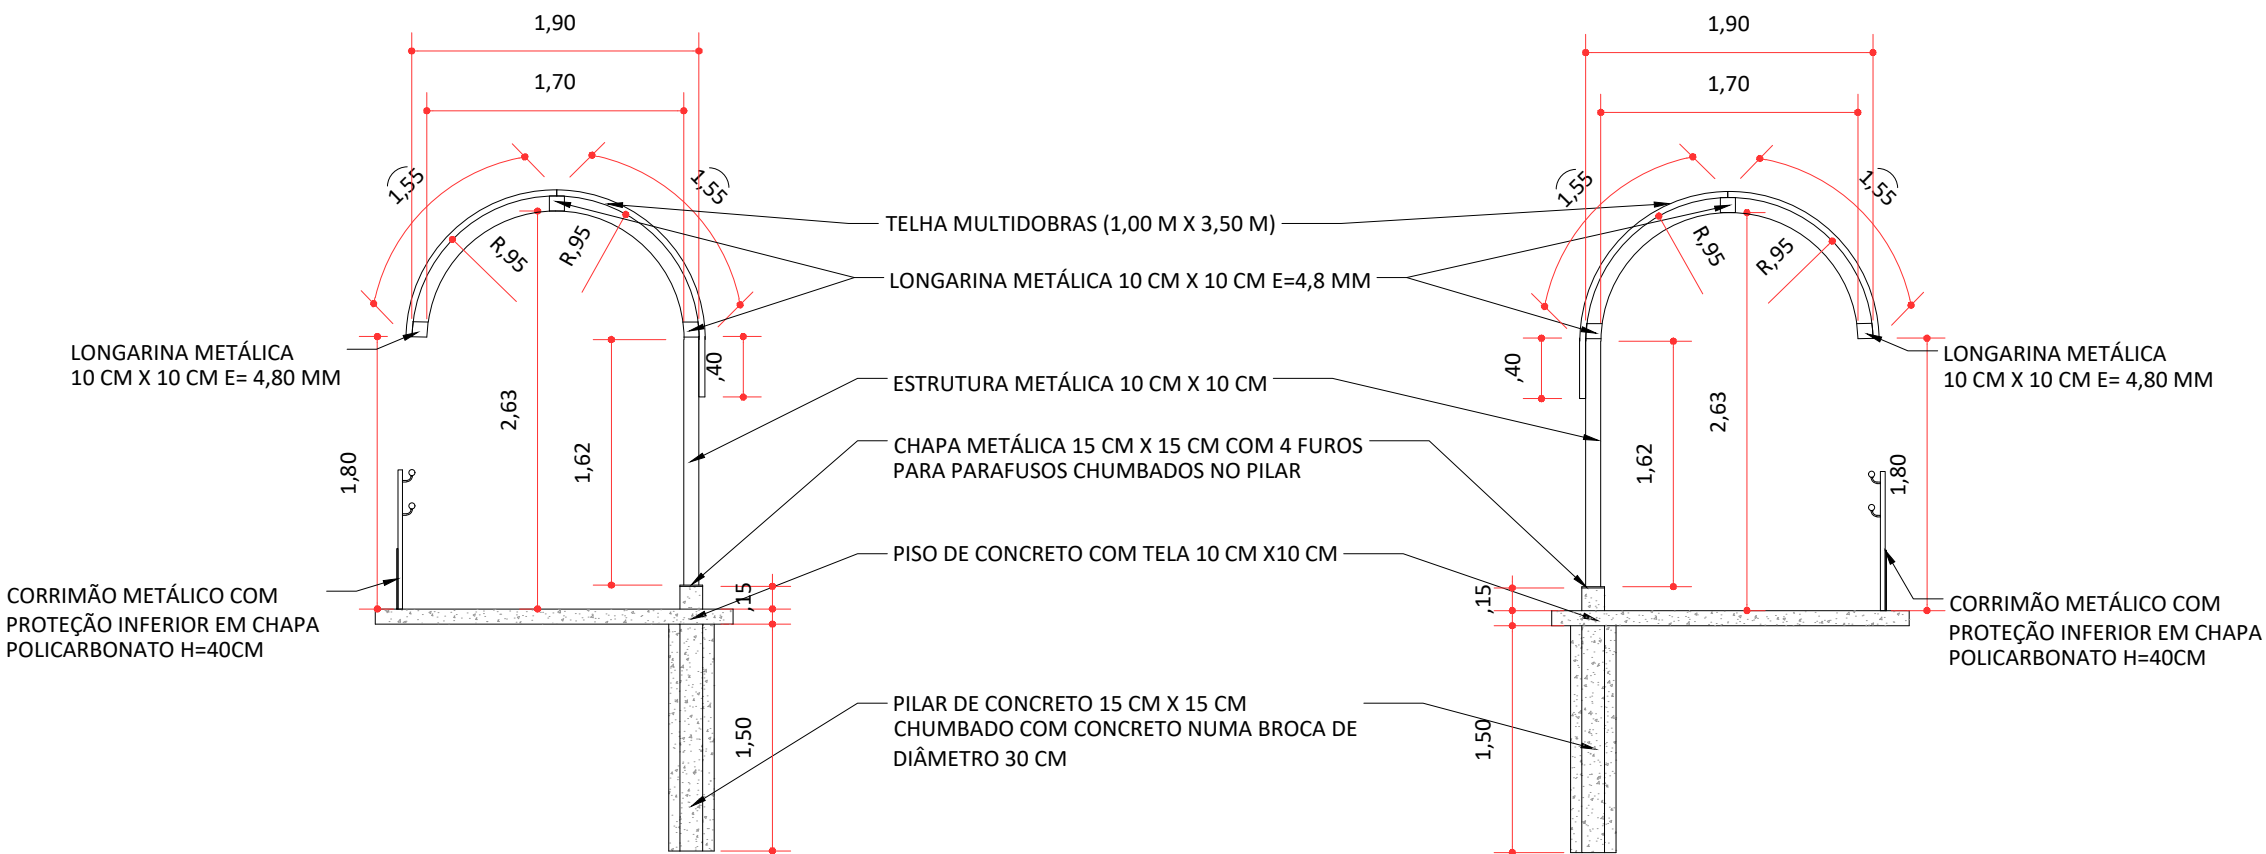


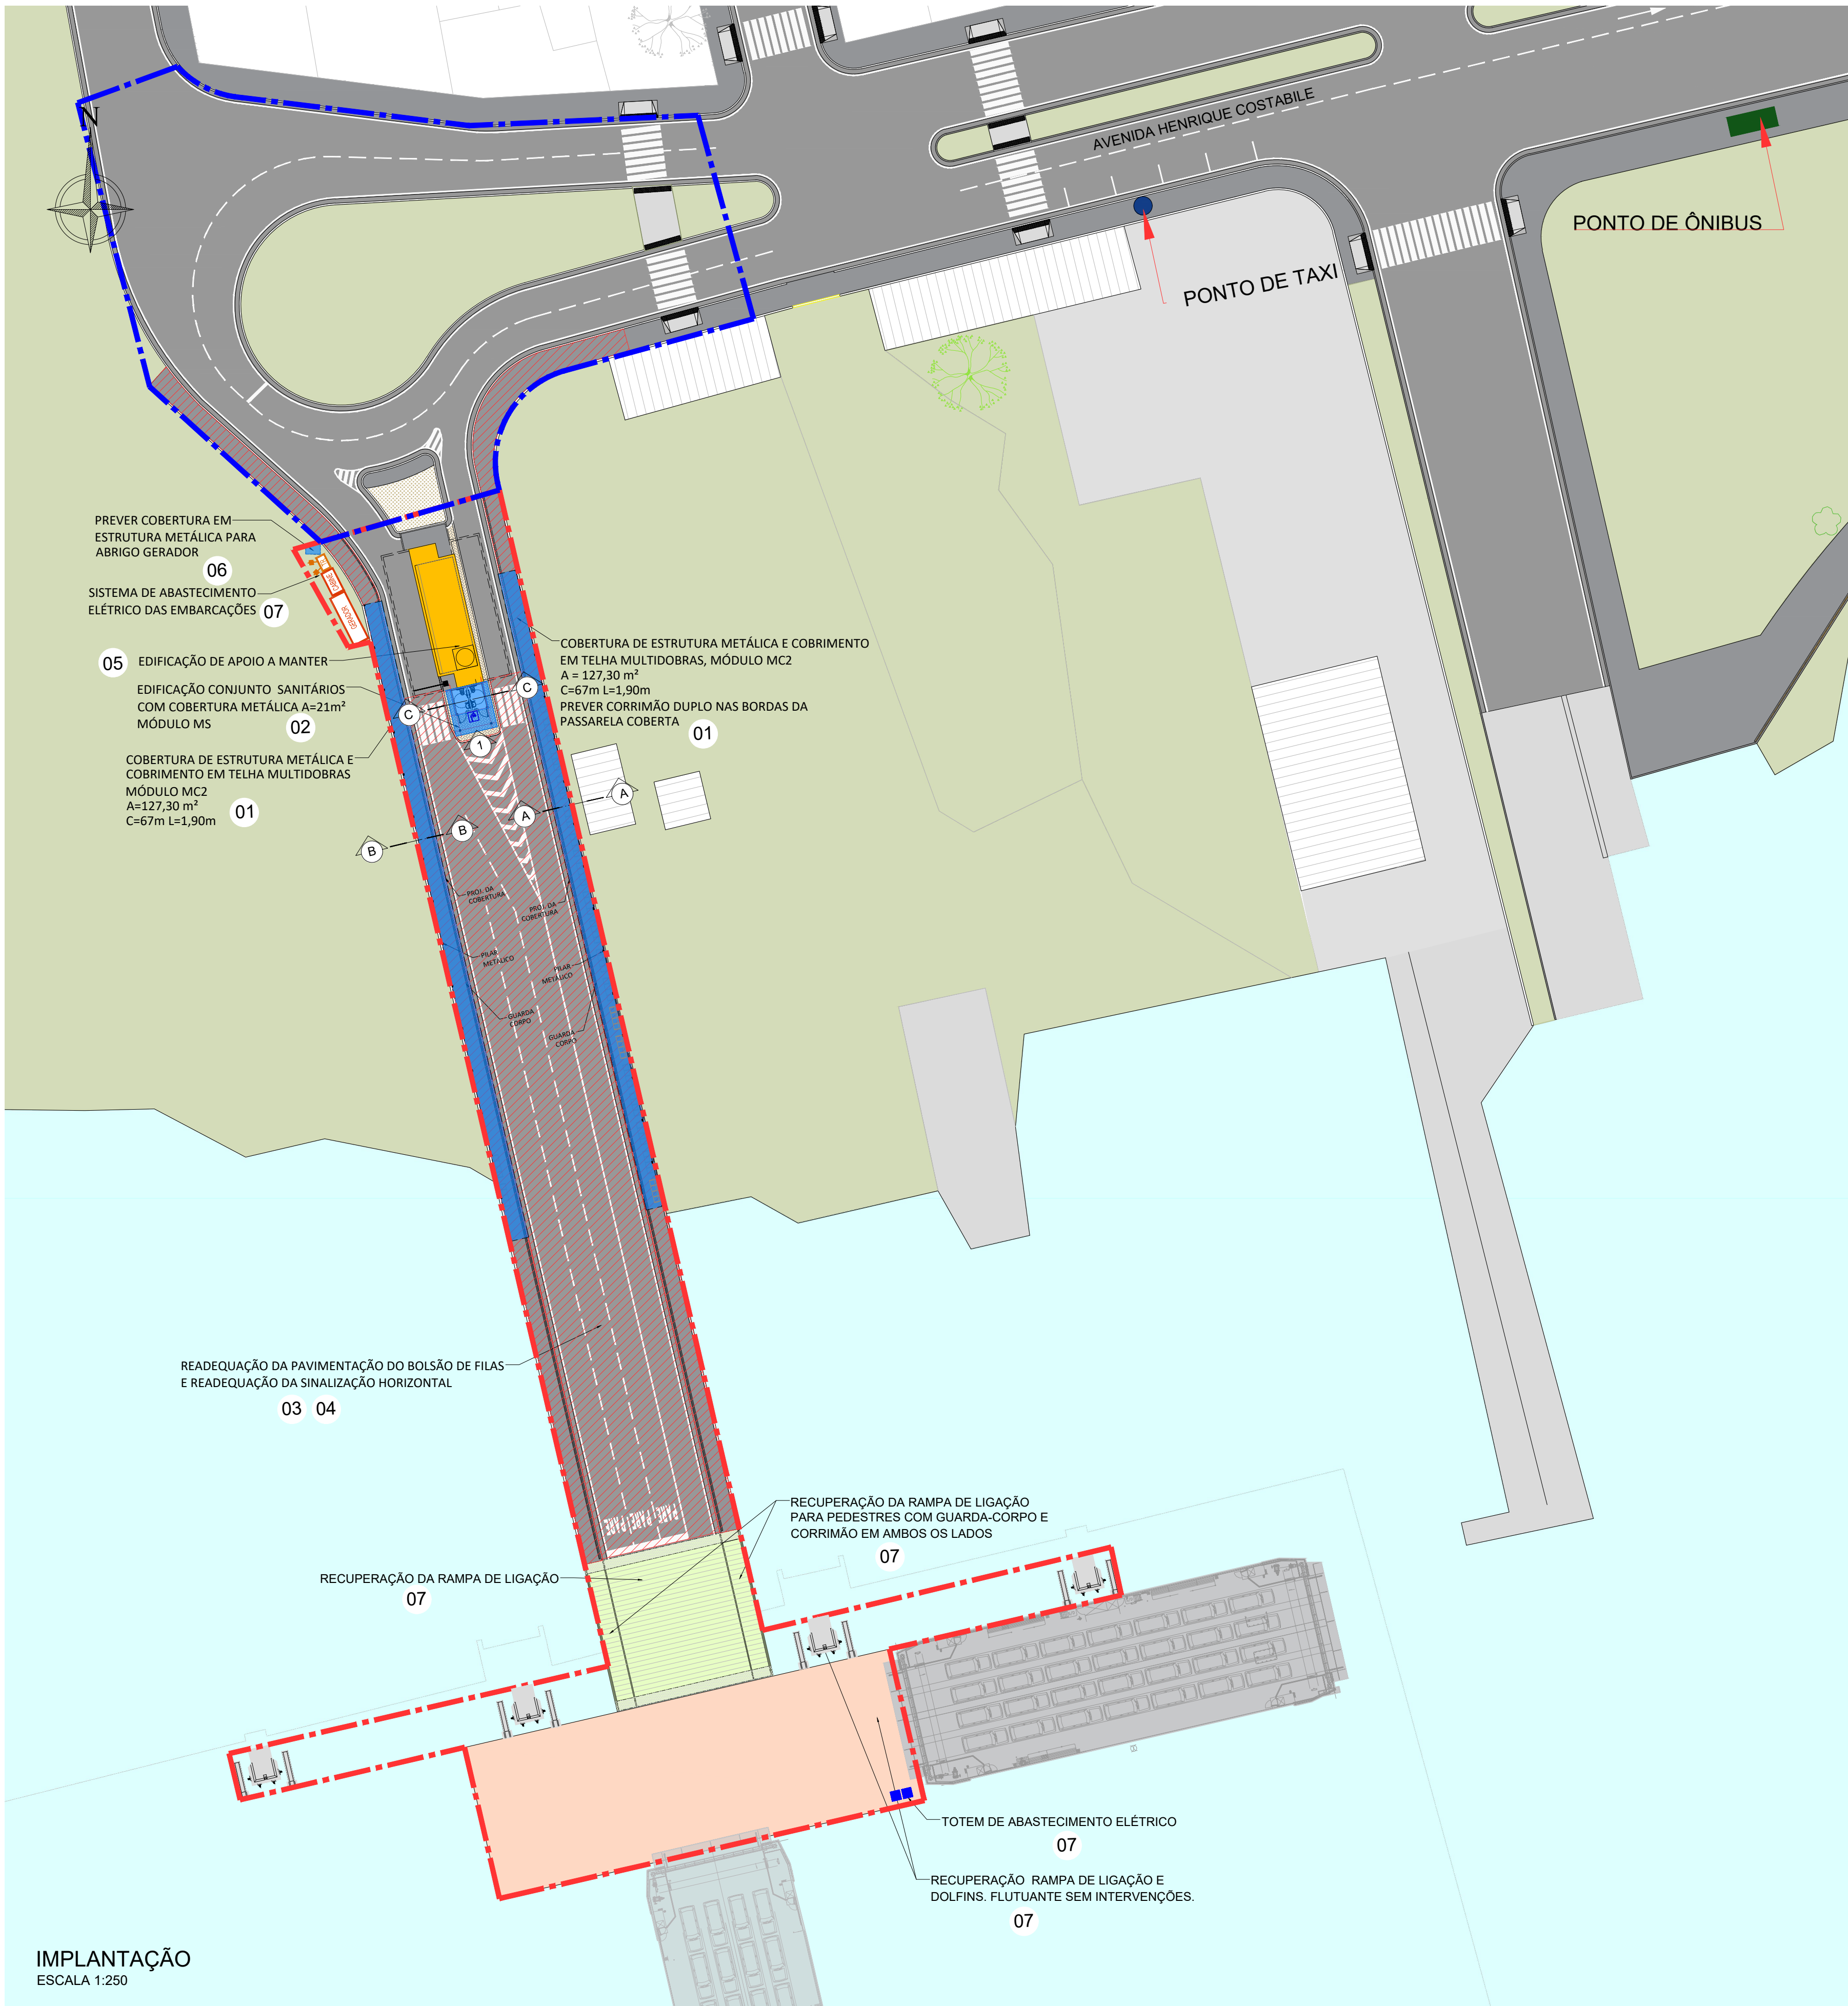


MC2 - CORTE AA
PASSARELA SIMPLES (PS)
ESCALA 1:50


MC2 - CORTE BB
PASSARELA SIMPLES (PS)
ESCALA 1:50

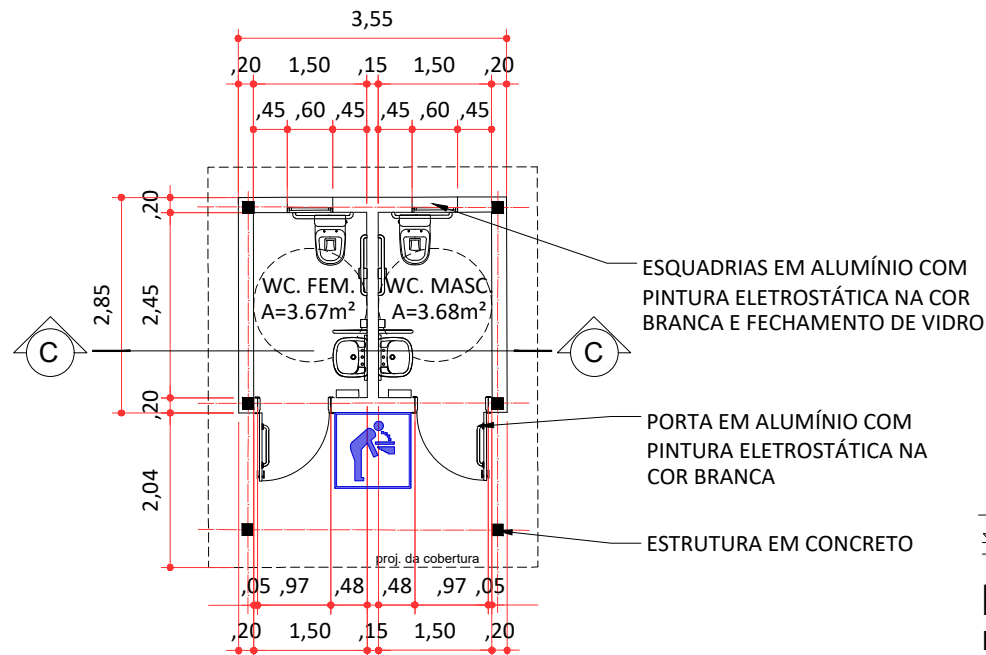

PLANTA BAIXA
MÓDULO MS - SANITÁRIOS
ESCALA 1:100

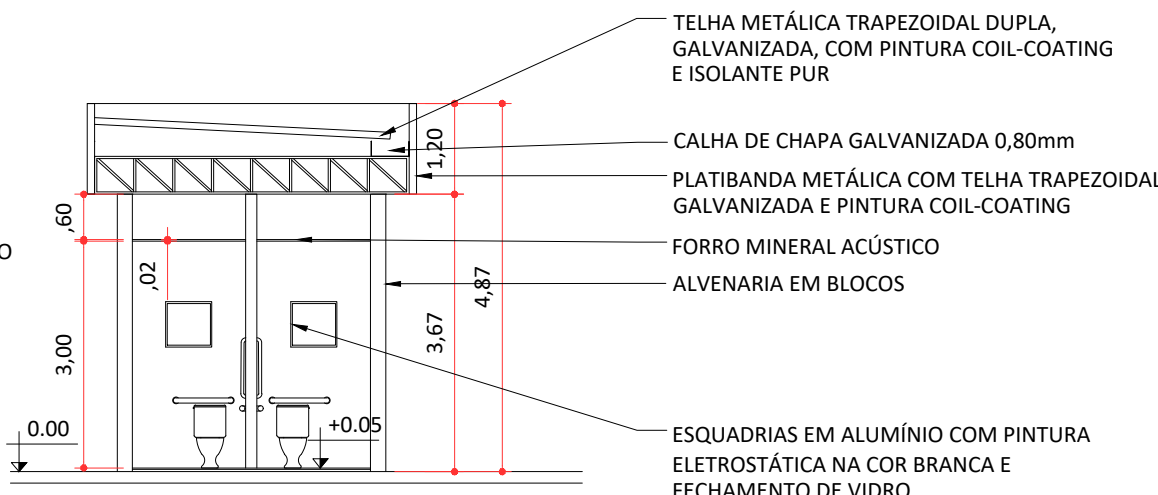

MS - CORTE CC
ESCALA 1:100

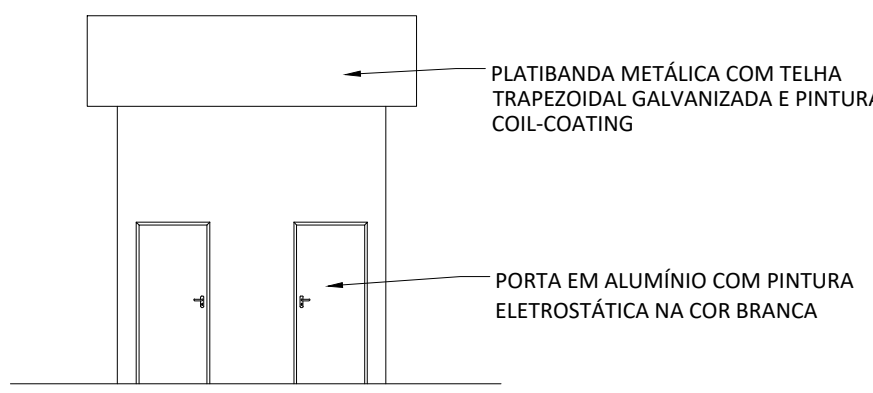

MS - ELEVÇÃO 01
ESCALA 1:100

TERMINAL DE BERTIOGA			
ITEM	DESCRIÇÃO	UNID.	QUANT.
2	INFRAESTRUTURA EM TERRA (SISTEMA VIÁRIO)		
2.1	RECUPERAÇÃO DA PAVIMENTAÇÃO VIÁRIA	m²	1101
2.2	NOVA PAVIMENTAÇÃO VIÁRIA	m²	0,00
2.3	RECUPERAÇÃO DO CALÇAMENTO	m²	507
2.4	NOVA CALÇAMENTO	m²	0,00
2.5	RECUPERAÇÃO DA ILUMINAÇÃO PÚBLICA	lux	0,00
2.6	NOVA ILUMINAÇÃO PÚBLICA	lux	0,00
2.7	RECUPERAÇÃO DA DRENAGEM	m²	1101
2.8	NOVA DRENAGEM	m²	0,00
2.9	RECUPERAÇÃO DA SINALIZAÇÃO HORIZONTAL E VERTICAL	m²	0,00
2.10	NOVA SINALIZAÇÃO HORIZONTAL E VERTICAL	m²	165
2.11	RECUPERAÇÃO DO URBANISMO E PAISAGISMO	m²	0,00
2.12	NOVA URBANISMO E PAISAGISMO	m²	0,00
3	INFRAESTRUTURA (EDIFICAÇÃO)		
3.1	RECUPERAÇÃO DA EDIFICAÇÃO EXISTENTE	m²	0,00
3.2	NOVA EDIFICAÇÃO - ABRIGOS E SANITÁRIOS	m²	278.30
3.2	NOVA EDIFICAÇÃO DE APOIO	m²	0,00
3.3	NOVA COBERTURA	m²	0,00
3.4	RECUPERAÇÃO DE PASSARELAS	m²	0,00
4	INFRAESTRUTURA (AQUAVIÁRIA)		
4.1	NOVO FLUTUANTE	m²	0,00
4.2	RECUPERAÇÃO DA PONTE DE ACESSO	m²	720
4.3	NOVA PONTE DE ACESSO	m²	256
4.4	RECUPERAÇÃO DOLFIM DE AMARRAÇÃO	un	4
4.5	RECUPERAÇÃO PIERES	m²	0,00
4.6	NOVO PIER	m²	0,00

INTERVENÇÕES	
ITEM	DESCRIÇÃO
01	NOVA COBERTURA DE ABRIGO COM ATENDIMENTO A PASSAGEIROS E CICLISTAS PARA EMBARQUE E DESEMBARQUE, MÓDULO MC2. PREVER CORRIMÃO DUPLO NAS BORDAS DA PASSARELA COBERTA
02	IMPLANTAÇÃO DE CONJUNTO DE SANITÁRIOS COM ATENDIMENTO A ACESSIBILIDADE, MÓDULO MS. PREVER SISTEMA DE ESGOTO COM BIODIGESTOR.
03	READEQUAÇÃO DO BOLSÃO DE FILAS E SINALIZAÇÃO HORIZONTAL
04	RECUPERAÇÃO DA DRENAGEM NA ÁREA DO BOLSÃO DE FILAS
05	EDIFICAÇÃO DE APOIO EXISTENTE A MANTER. A EDIFICAÇÃO PASSOU POR RECENTE REFORMA.
06	PREVER COBERTURA DE PROTEÇÃO PARA GERADOR EXISTENTE
07	O SISTEMA DE ATRACAÇÃO E EMBARCAÇÃO DEVERÁ SER SUBSTITUÍDO PARA EMBARCAÇÕES ELÉTRICAS. PREVER A RECUPERAÇÃO DOS DOLPHINS E RAMPA DE LIGAÇÃO. FLUTUANTE SEM INTERVENÇÕES. PREVER TOTEM DE ABASTECIMENTO ELÉTRICO NO FLUTUANTE E INFRAESTRUTURA ELÉTRICA NO LADO TERRESTRE.
NOTA: PARA A ELABORAÇÃO DOS PROJETOS A CONCESSIONÁRIA DEVERÁ REALIZAR ESTUDO TOPOGRÁFICO DETALHADO PARA ASSEGURAR A VIABILIDADE E CONFORMIDADE DO PROJETO COM AS NORMAS TÉCNICAS E AMBIENTAIS.	

2	REVISÃO GERAL	05/08/2025				
1	REVISÃO GERAL	11/03/2025				
0	EMIÇÃO INICIAL	01/10/2024				
Nº	Descrição	Emissão	Verificação	Aprovação	Código	
Revisões						

LEGENDA	
---	PROJEÇÃO DA COBERTURA
---	ÁREA A DEMOLIR
---	EDIFICAÇÃO A CONSTRUIR
---	EDIFICAÇÃO A REFORMAR
---	EDIFICAÇÃO A MANTER SEM INTERVENÇÕES

--- ÁREA OPERACIONAL A=3.200m²
--- ÁREA NÃO OPERACIONAL A=2.136m²

Escala Gráfica
0m 50m 100m



TRAVESSIA LITORAL CENTRO - SP			
OBJETO	TRAVESSIA BALSAS SP - BERTIOGA - GUARUJÁ (BER-GUA)		
TÍTULO	LEVANTAMENTO DE ÁREAS - ARRANJO GERAL, INTERVENÇÕES E DETALHES		DATA AGO/2025
LOCALIZAÇÃO	TRV-04A-002 - TERMINAL DE BERTIOGA		ESCALA A1 = 1/400/100/50
	DE-BR-SP-TRV-04A-BER-ARQ-002		REV 2