



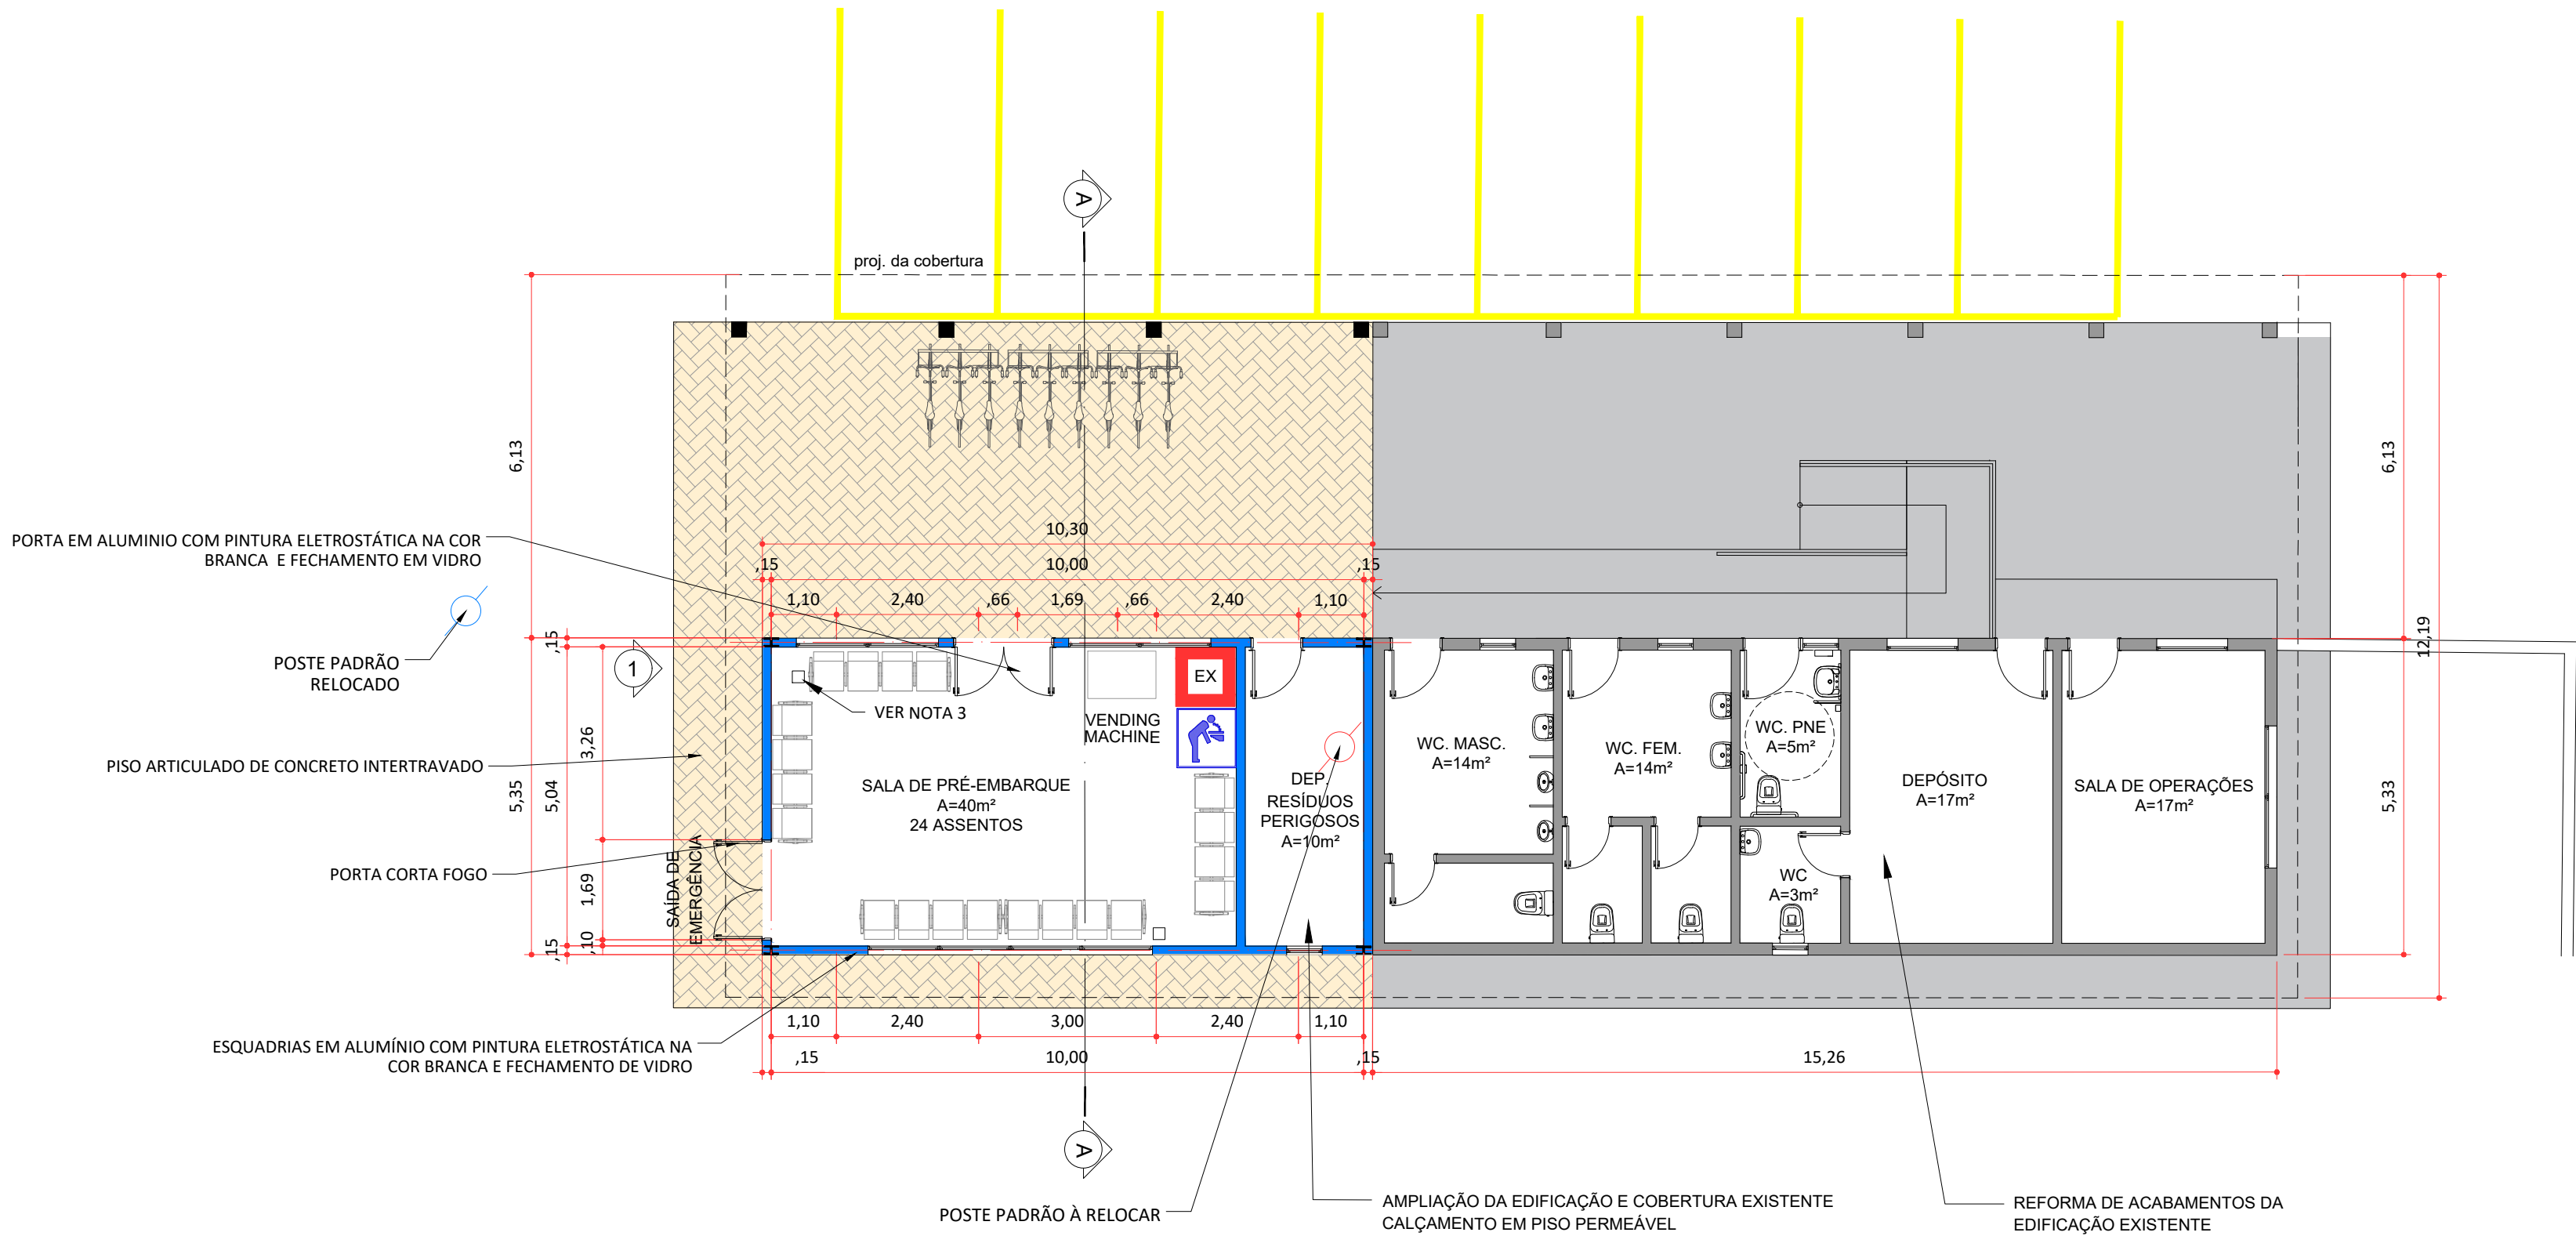


PLANTA BAIXA
REFORMA
ESCALA 1:100


- NOTAS:
1 - PREVER CLIMATIZAÇÃO TIPO SPLIT NAS SALAS DE PRÉ-EMBARQUE E APOIO;
2 - PREVER SISTEMA DE COMUNICAÇÃO VISUAL E TELEMÁTICA;
3 - PREVER TOTENS COM TOMADA PADRÃO E USB.

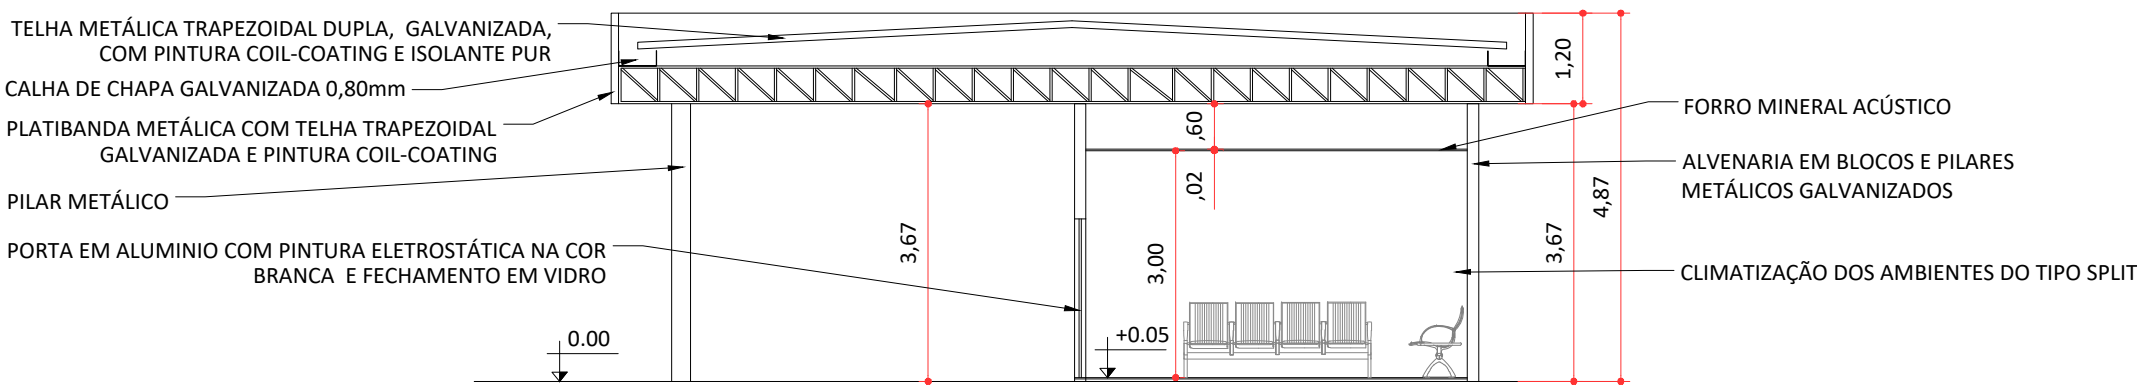


CORTE AA
ESCALA 1:100

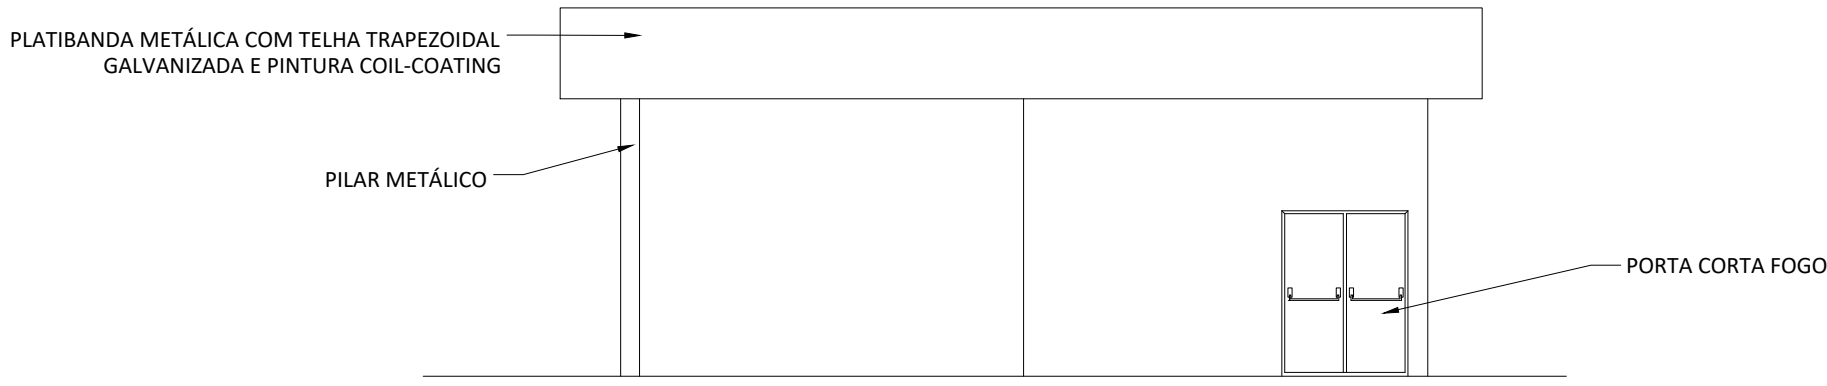

ELEVAÇÃO 01
ESCALA 1:100

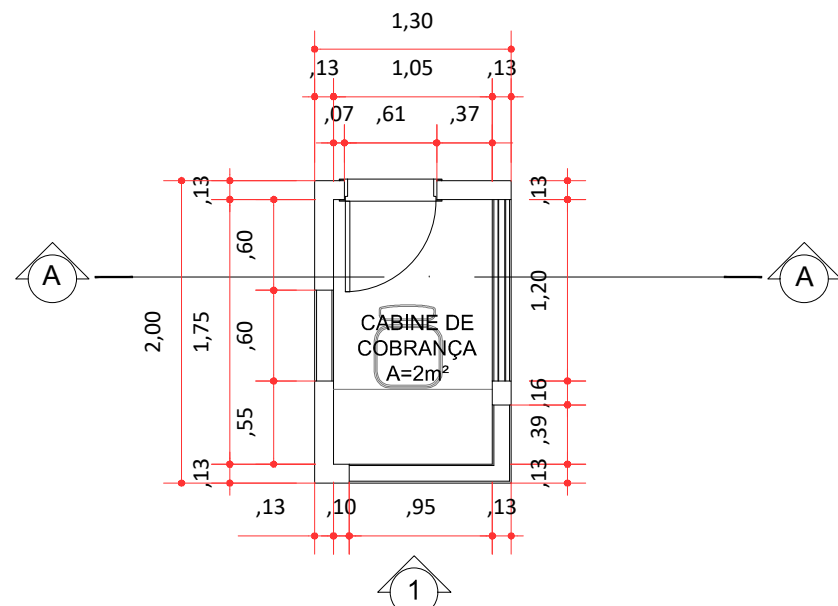

PLANTA BAIXA
MCC - CABINE DE COBRANÇA
ESCALA 1:50

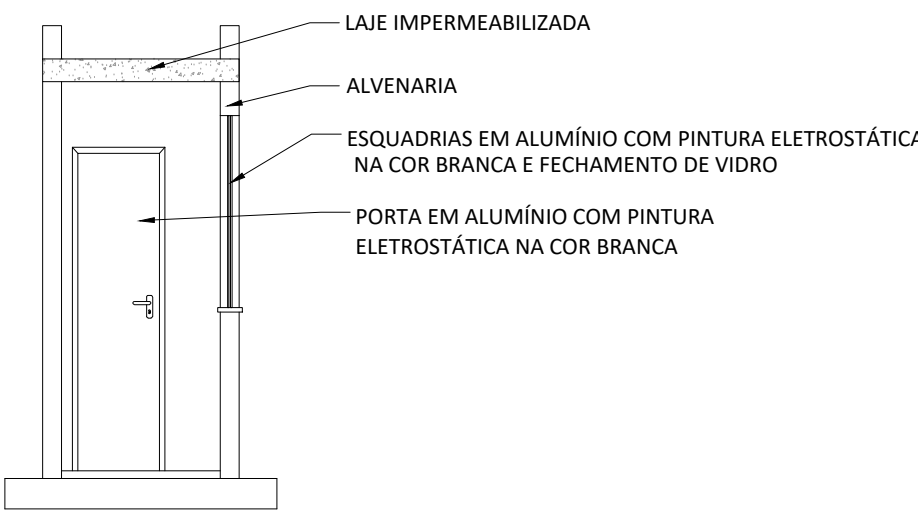

CORTE AA
MCC - CABINE DE COBRANÇA
ESCALA 1:50



ELEVAÇÃO 01
MCC - CABINE DE COBRANÇA
ESCALA 1:50

LEGENDA

- PROJEÇÃO DA COBERTURA
- ÁREA A DEMOIR
- EDIFICAÇÃO A CONSTRUIR
- EDIFICAÇÃO A REFORMAR
- EDIFICAÇÃO A MANTER SEM INTERVENÇÕES



TRAVESSIA LITORAL SUL - SP

TRAVESSIA BALSAS SP - IGUAPE - JURÉIA (IGU - JUR)

LEVANTAMENTO DE ÁREAS - EDIFICAÇÃO: PLANTA BAIXA, CORTE E ELEVAÇÃO

TRV-05A-003 - TERMINAL DE IGUAPE

DE-BR-SP-TRV-05A-IGU-ARQ-003

AGO/2025

A1 = 1/100/50

2