


EDIFICAÇÃO EXISTENTE A REFORMAR
ÁREA ADMINISTRATIVA REPAROS E SUBSTITUIÇÃO DE REVESTIMENTOS DE PAREDE EM TODOS AMBIENTES
FECHAMENTO DO SALÃO DE EMBARQUE
DEMOLIÇÃO DE SANITÁRIOS PÚBLICOS E CONSTRUÇÃO DE NOVAS ÁREAS (EM AZUL)
PREVER AR CONDICIONADO
MANTER PISO EXISTENTE

ESQUADRIAS EM ALUMÍNIO COM PINTURA ELETROSTÁTICA NA COR BRANCA E FECHAMENTO DE VIDRO

PORTA EM ALUMÍNIO COM PINTURA ELETROSTÁTICA NA COR BRANCA

PORTA EM ALUMÍNIO COM PINTURA ELETROSTÁTICA NA COR BRANCA E FECHAMENTO EM VIDRO

PISO ARTICULADO DE CONCRETO INTERTRAVADO

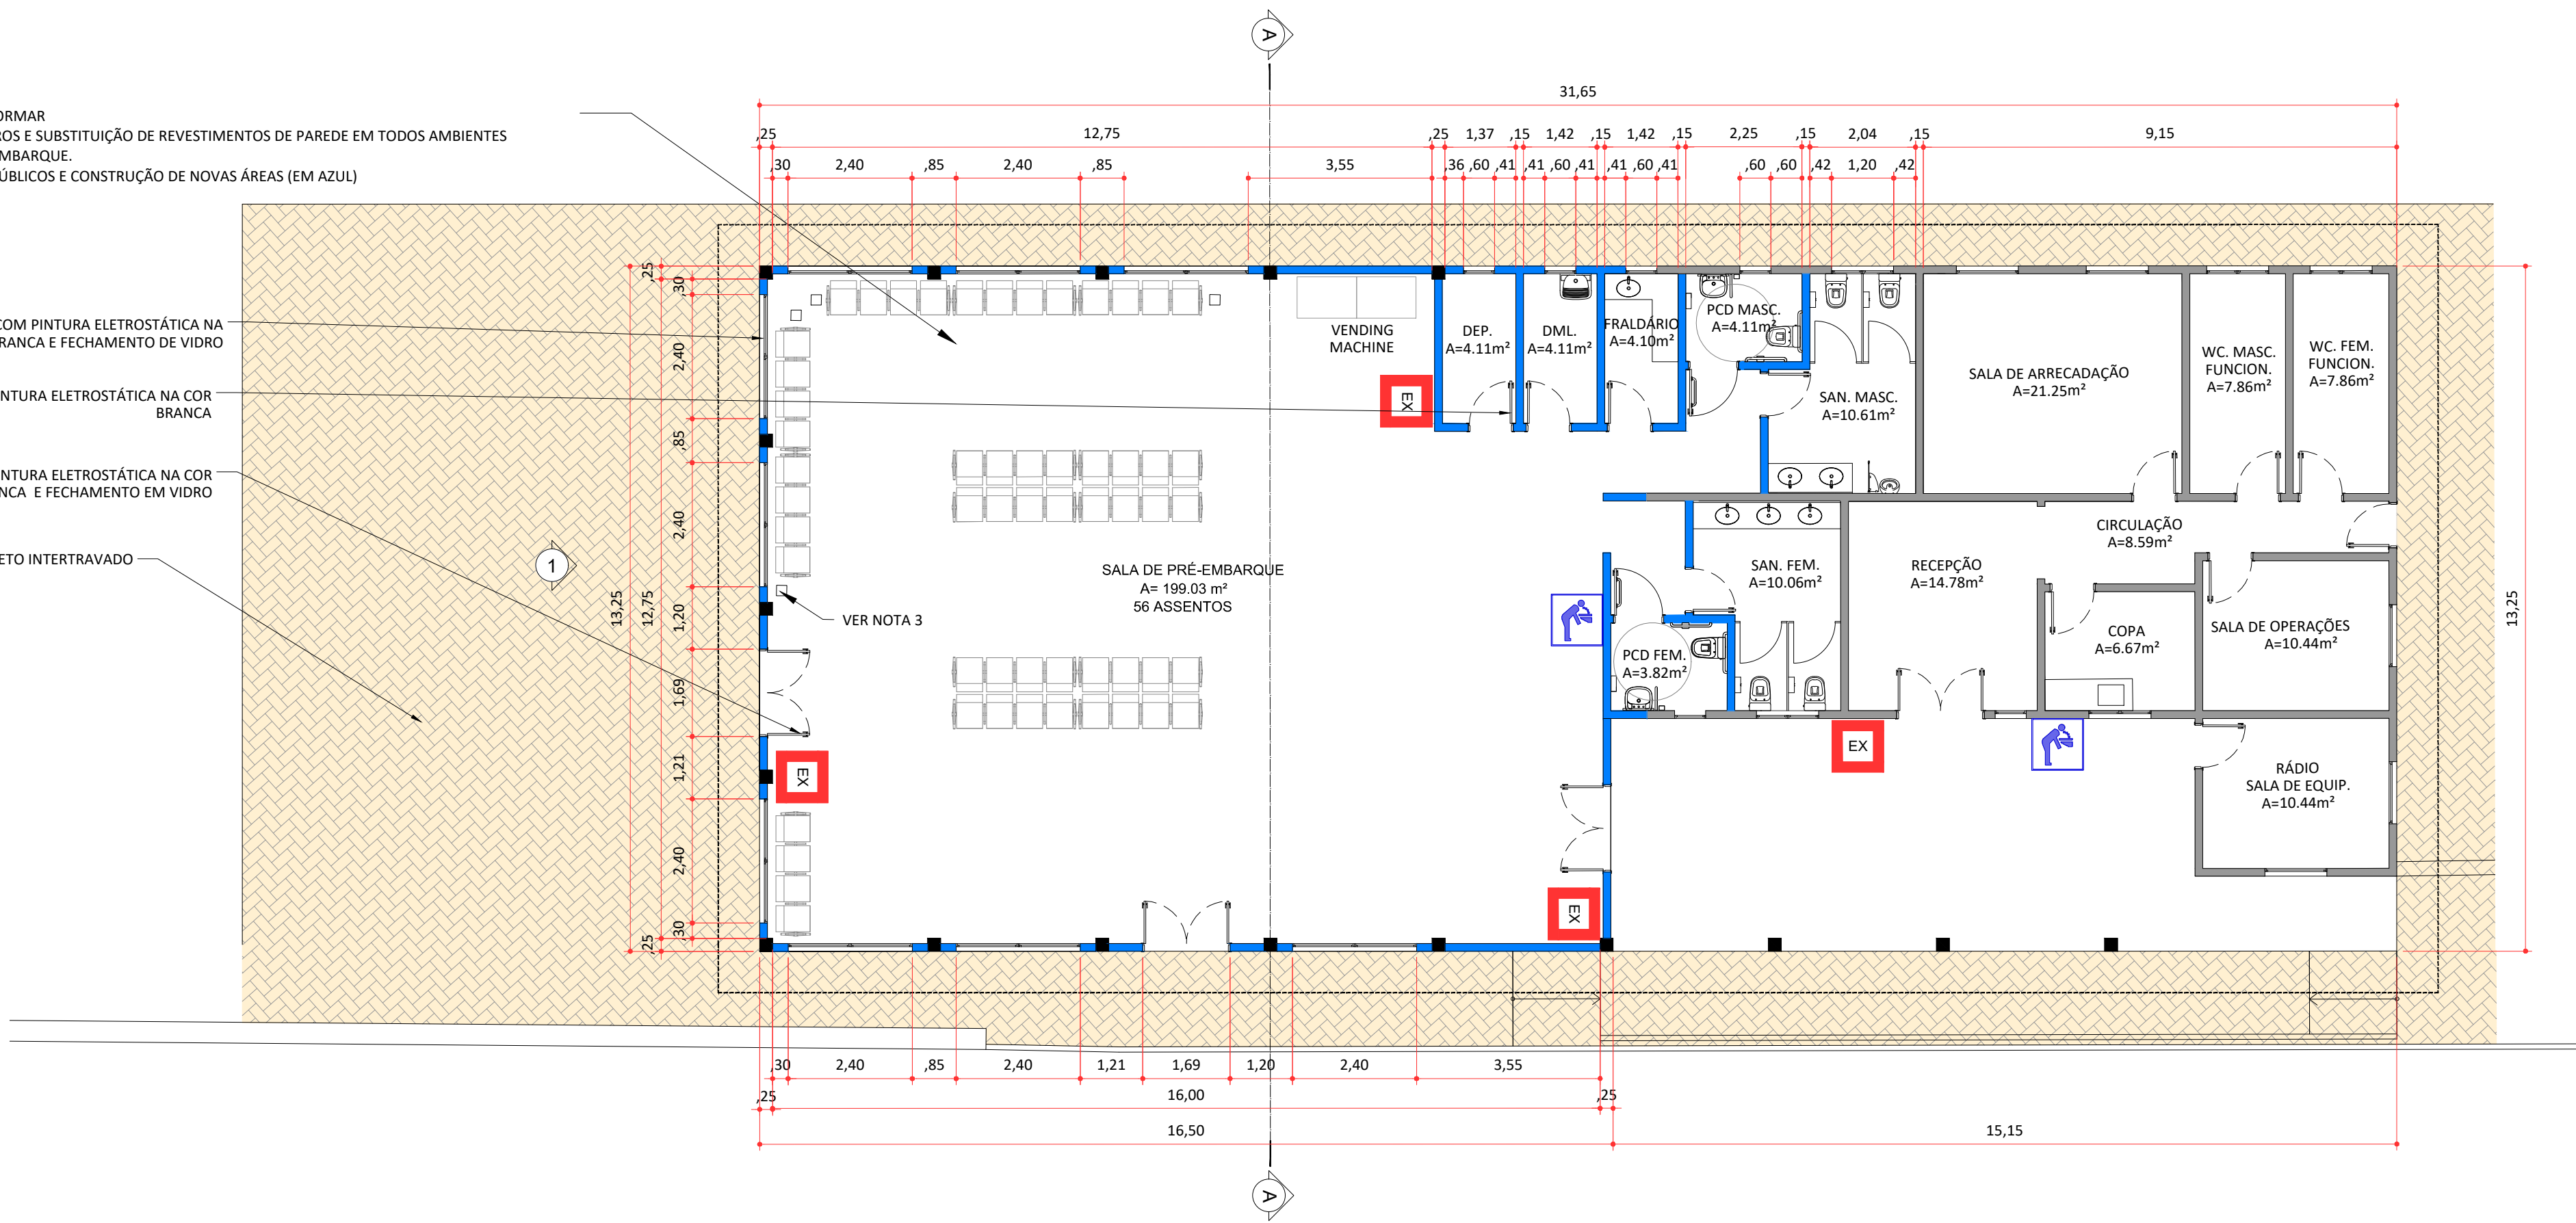


PLANTA BAIXA REFORMA

ESCALA 1:100


NOTAS:

- 1 - PREVER CLIMATIZAÇÃO TIPO SPLIT NAS SALAS DE PRÉ-EMBARQUE E APOIO;
- 2 - PREVER SISTEMA DE COMUNICAÇÃO VISUAL E TELEMÁTICA;
- 3 - PREVER TOTENS COM TOMADA PADRÃO E USB.

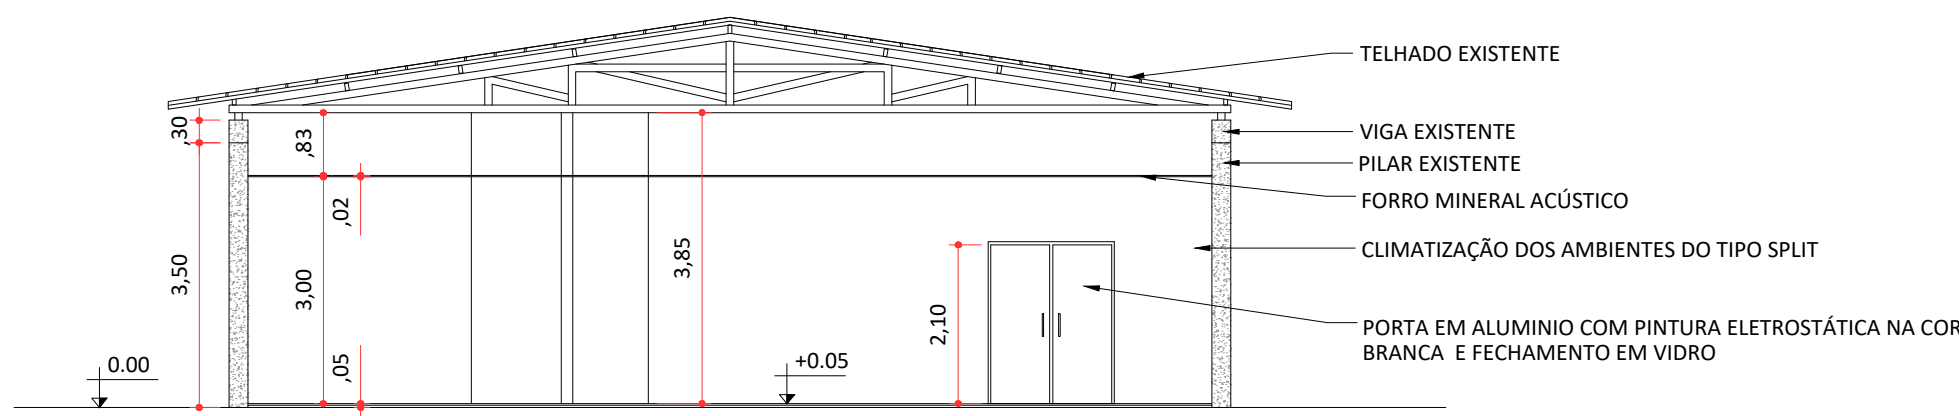

CORTE AA

ESCALA 1:100

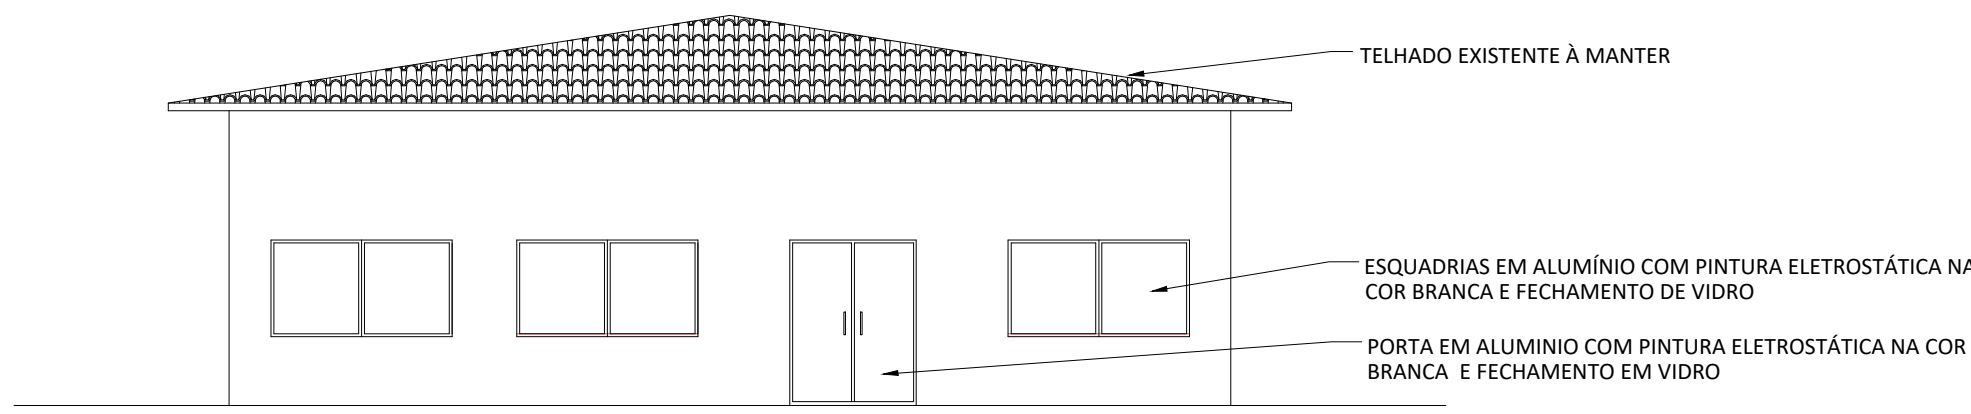

ELEVAÇÃO 01

ESCALA 1:100

LEGENDA

- PROJEÇÃO DA COBERTURA
- ÁREA A DEMOLIR
- EDIFICAÇÃO A CONSTRUIR
- EDIFICAÇÃO A REFORMAR
- EDIFICAÇÃO A MANTER SEM INTERVENÇÕES

Escala Gráfica
0m 50m 100m



TRAVESSIA LITORAL SUL - SP

TRAVESSIA BALSAS SP - IGUAPE - JURÉIA (IGU - JUR)

LEVANTAMENTO DE ÁREAS - EDIFICAÇÕES - PLANTAS, CORTES E ELEVAÇÕES

TRV-05B-003 - TERMINAL DE JURÉIA

DE-BR-SP-TRV-05B-JUR-ARQ-003

AGO/2025

A1=INDICADA

2

Nº	Descrição	Emissão	Verificação	Aprovação	Código
2	REVISÃO GERAL	05/08/2025			
1	REVISÃO GERAL	11/03/2025			
0	EMIÇÃO INICIAL	01/10/2024			
Revisões					