



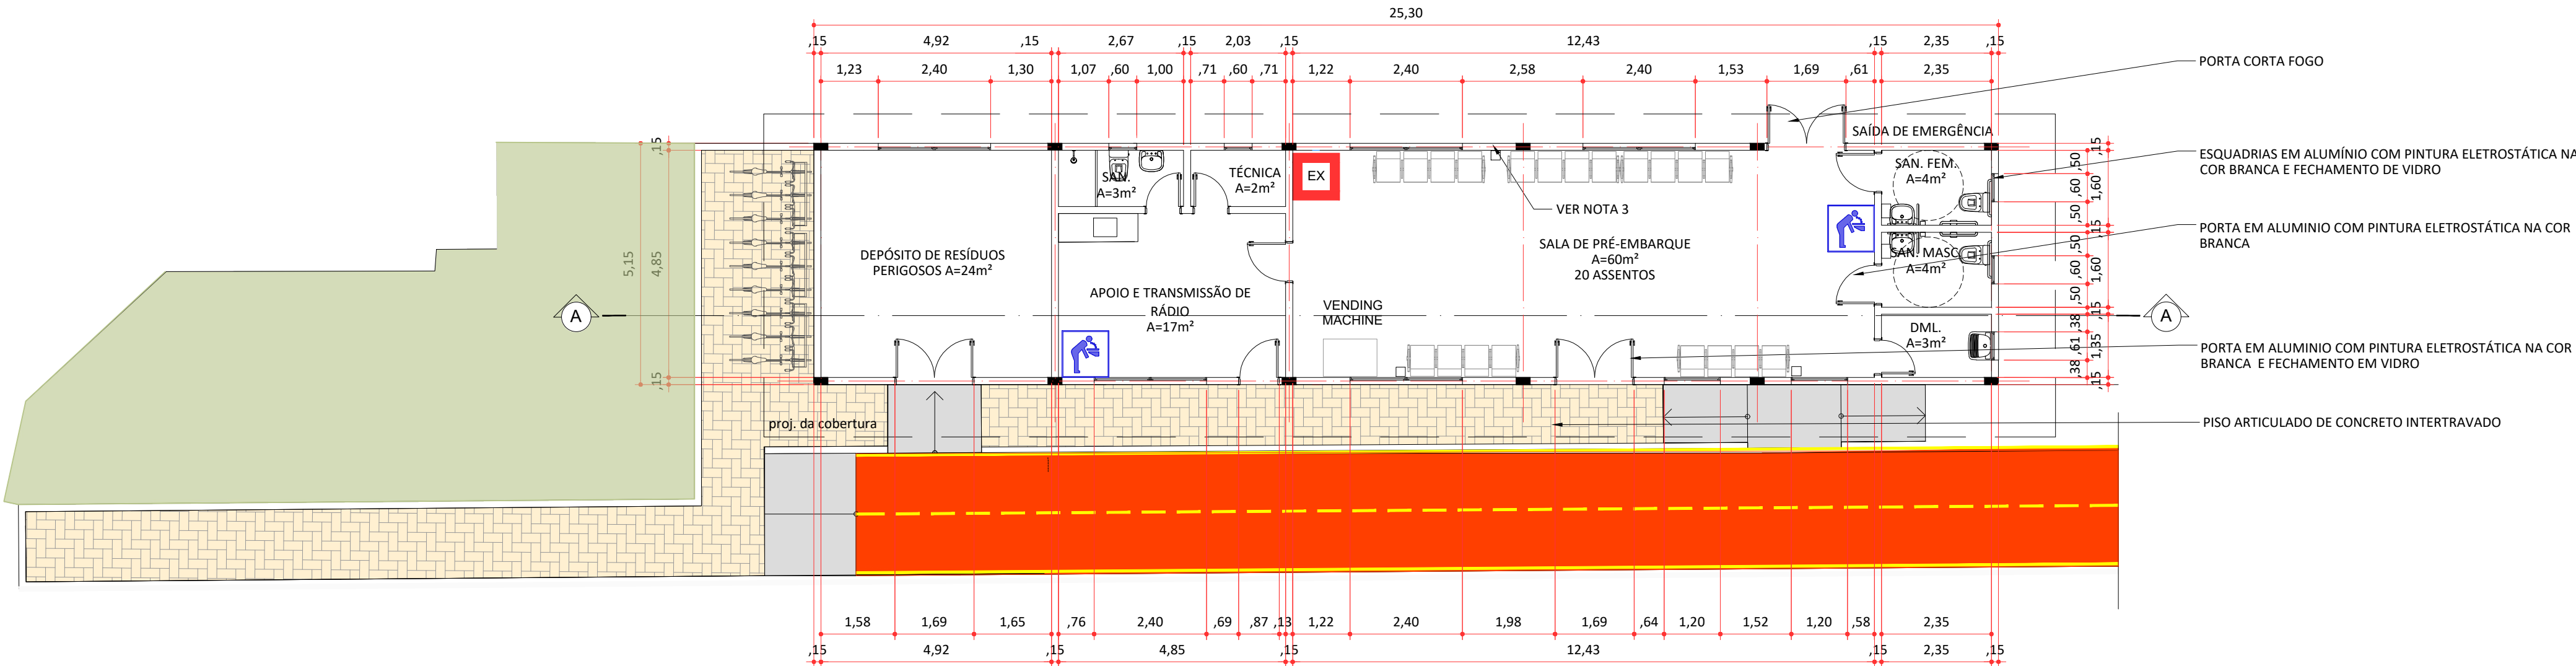


PLANTA BAIXA
MÓDULO M1B - 125m²
RETÂNGULO AMPLIADO
ESCALA 1:100


- NOTAS:
- 1 - PREVER CLIMATIZAÇÃO TIPO SPLIT NAS SALAS DE PRÉ-EMBARQUE E APOIO;
 - 2 - PREVER SISTEMA DE COMUNICAÇÃO VISUAL E TELEMÁTICA;
 - 3 - PREVER TOTENS COM TOMADA PADRÃO E USB.

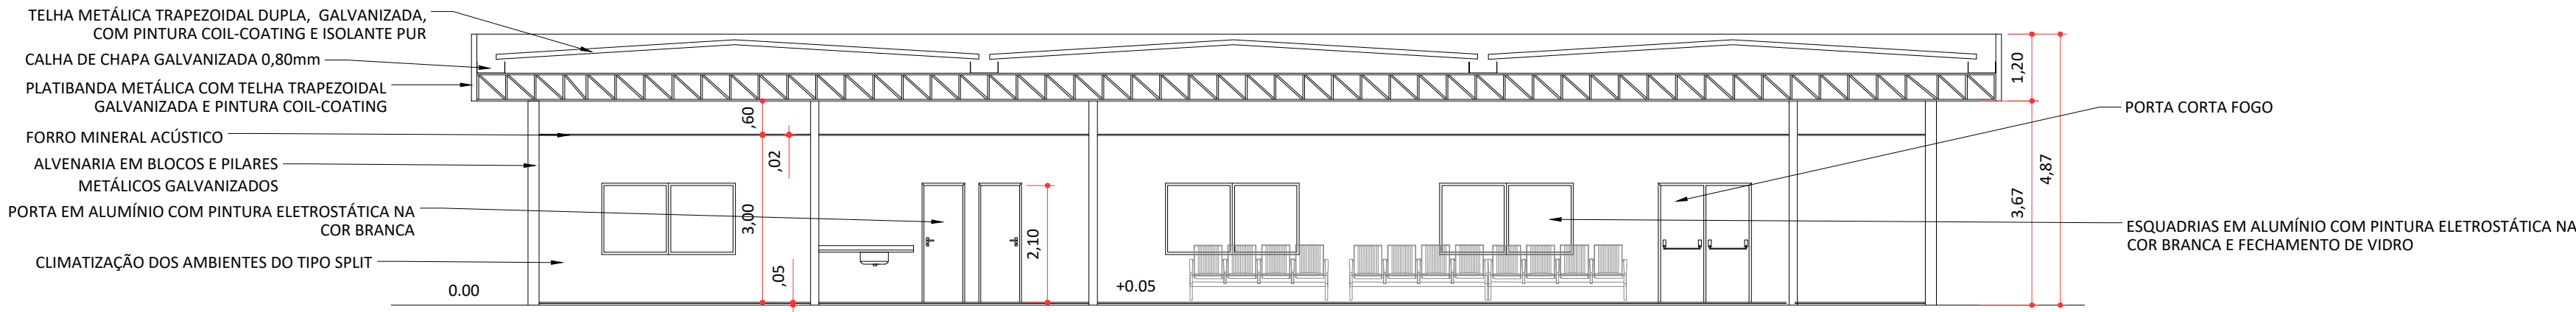


M1B - CORTE AA
ESCALA 1:100

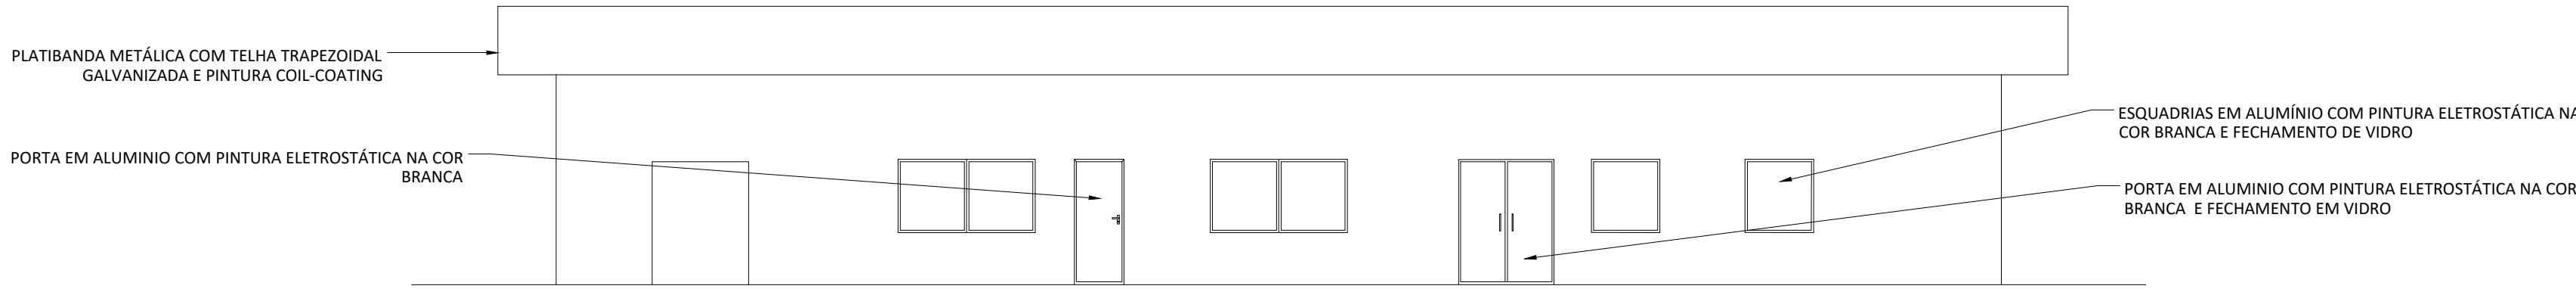


M1B - ELEVÇÃO 01
ESCALA 1:100

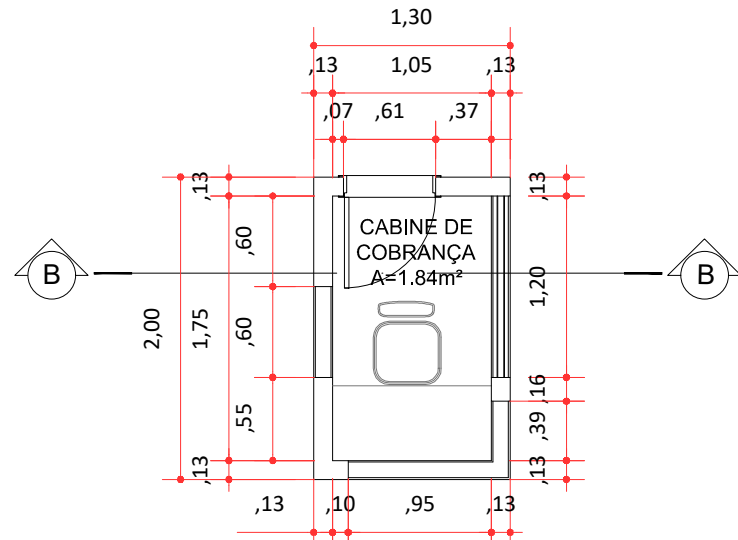

PLANTA BAIXA
MCC - CABINE DE COBRANÇA
ESCALA 1:50

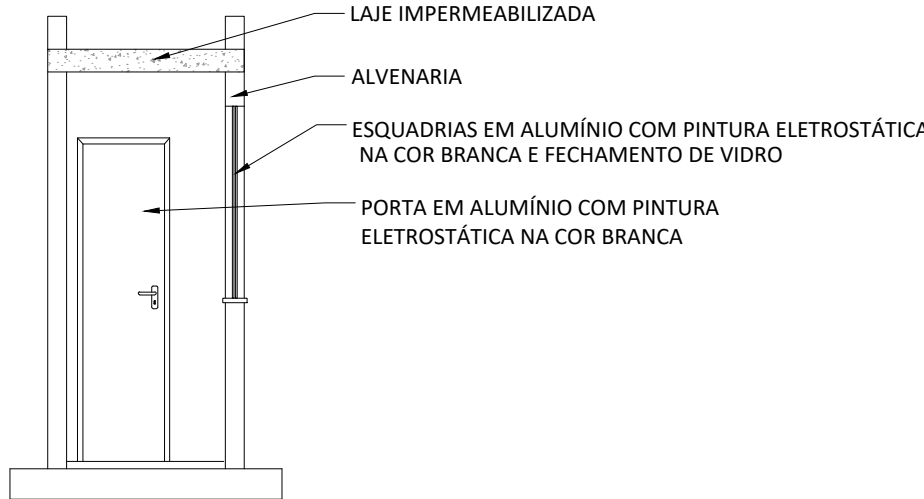

CORTE BB
MCC - CABINE DE COBRANÇA
ESCALA 1:50

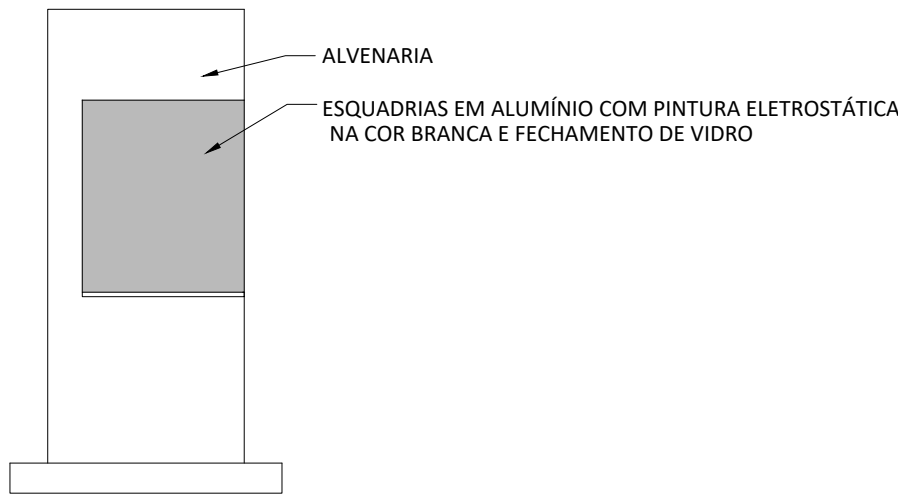

ELEVÇÃO 01
MCC - CABINE DE COBRANÇA
ESCALA 1:50

2	REVISÃO GERAL	05/08/2025			
1	REVISÃO GERAL	11/03/2025			
0	EMIÇÃO INICIAL	01/10/2024			
Nº	Descrição	Emissão	Verificação	Aprovação	Código
Revisões					

- LEGENDA
- PROJECÃO DA COBERTURA
 - □ □ ÁREA A DEMOLIR
 - EDIFICAÇÃO A CONSTRUIR
 - EDIFICAÇÃO A REFORMAR
 - EDIFICAÇÃO A MANTER SEM INTERVENÇÕES

Escala Gráfica
0m 50m 100m



TRAVESSIA LITORAL SUL - SP			
OBJECT	TRAVESSIA BALSAS SP - CANANÉIA - CONTINENTE (CAN - CNT)		
TITLE	LEVANTAMENTO DE ÁREAS - EDIFICAÇÕES - PLANTAS, ELEVÇÕES E CORTES		DATE AGO/2025
LOCATION	TRV-06A-003 - TERMINAL DE CANANÉIA 1		SCALE A1 = 1/100/50
	DE-BR-SP-TRV-06A-CAN-ARQ-003		REV 2