


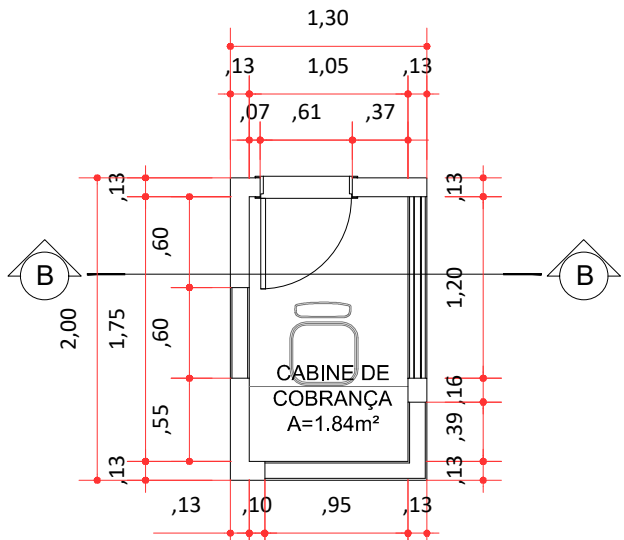


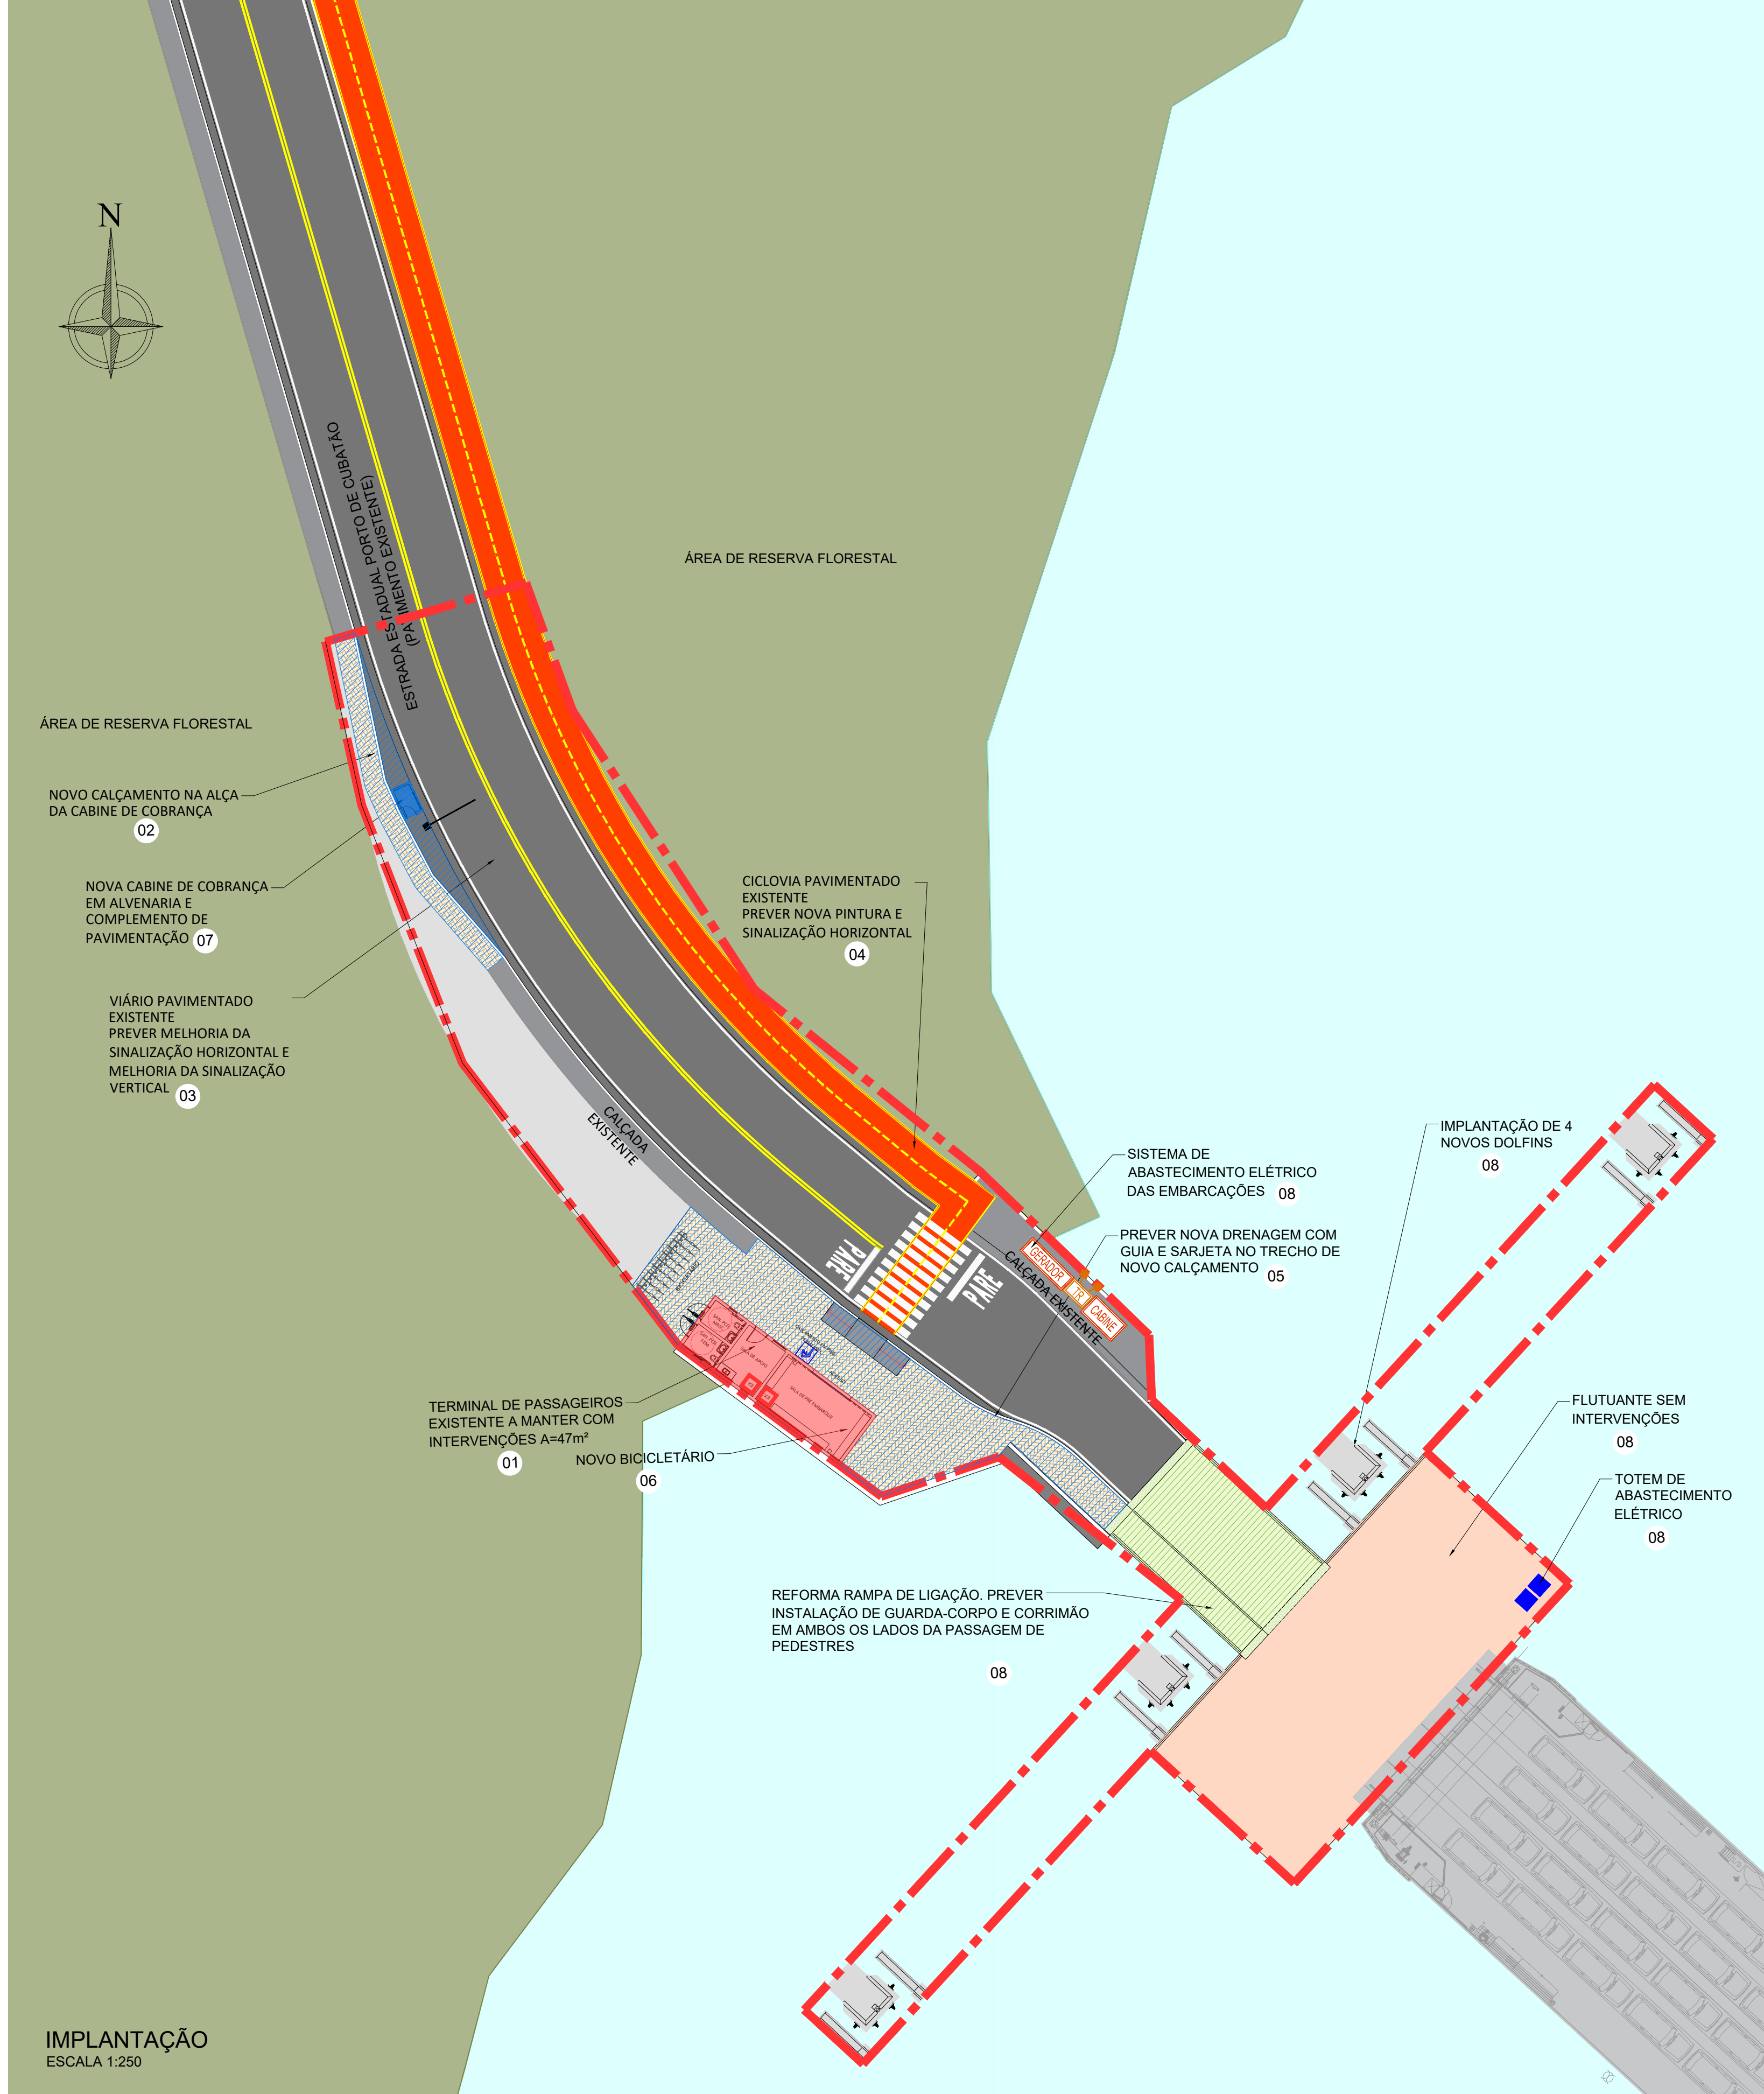


PLANTA BAIXA
MCC - CABINE DE COBRANÇA
ESCALA 1:50

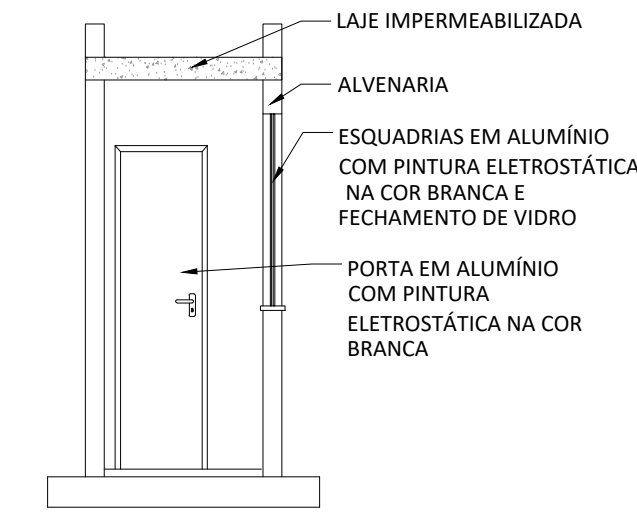

CORTE BB
MCC - CABINE DE COBRANÇA
ESCALA 1:50

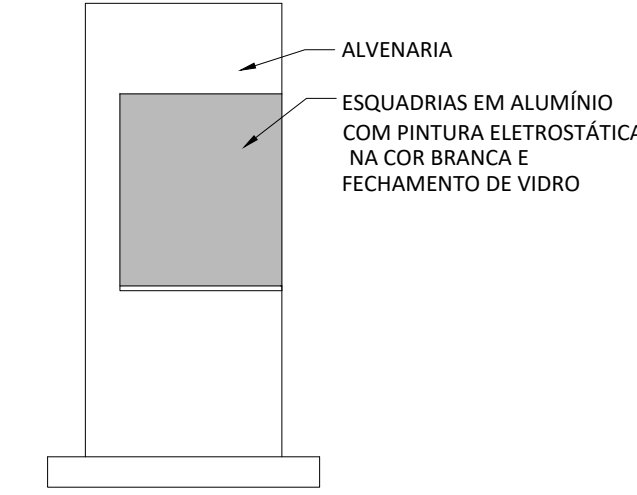


ELEVÇÃO 01
MCC - CABINE DE COBRANÇA
ESCALA 1:50

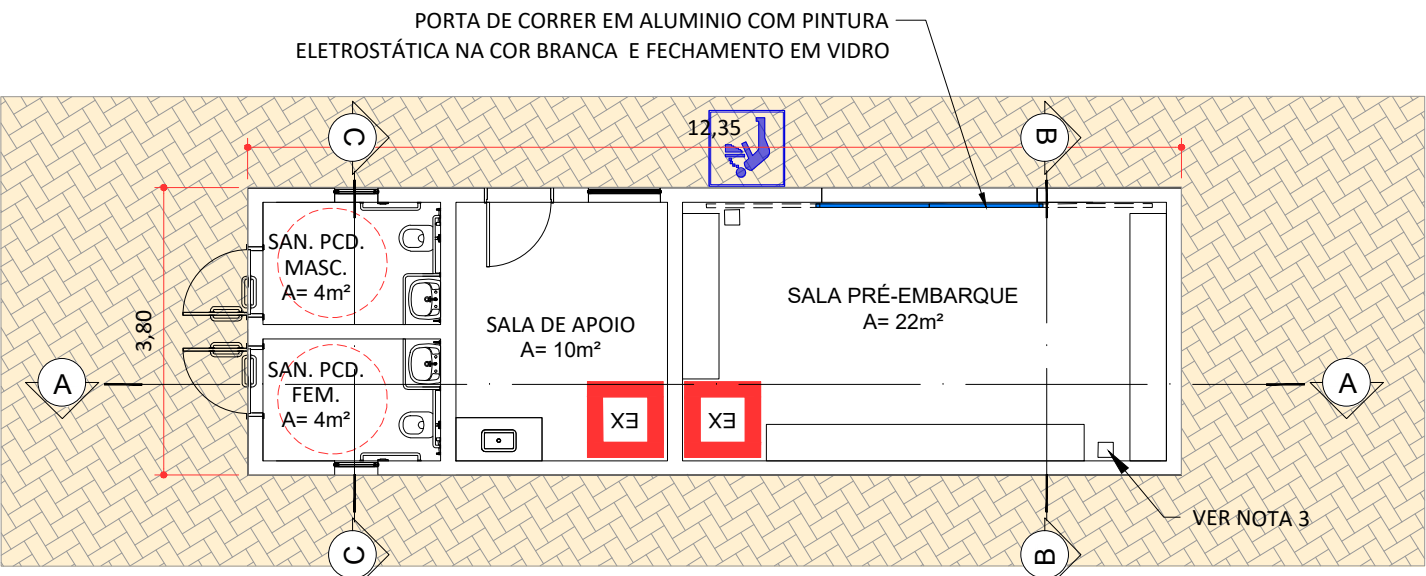


PLANTA BAIXA
EDIFICAÇÃO EXISTENTE - 47m²
ESCALA 1:100

NOTAS:
1 - PREVER CLIMATIZAÇÃO TIPO SPLIT NAS SALAS DE PRÉ-EMBARQUE E APOIO;
2 - PREVER SISTEMA DE COMUNICAÇÃO VISUAL E TELEMÁTICA;
3 - PREVER TOTENS COM TOMADA PADRÃO E USB.

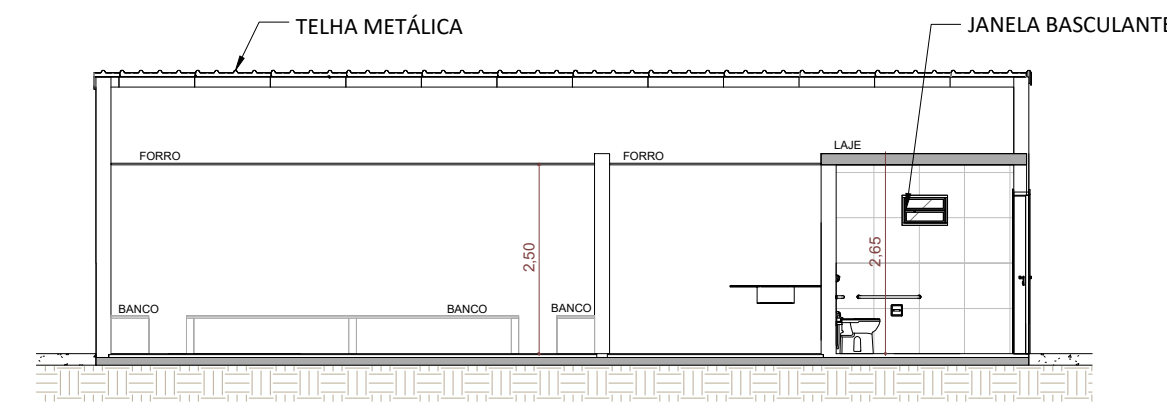

CORTE AA
EDIFICAÇÃO EXISTENTE - 30m²
ESCALA 1:100

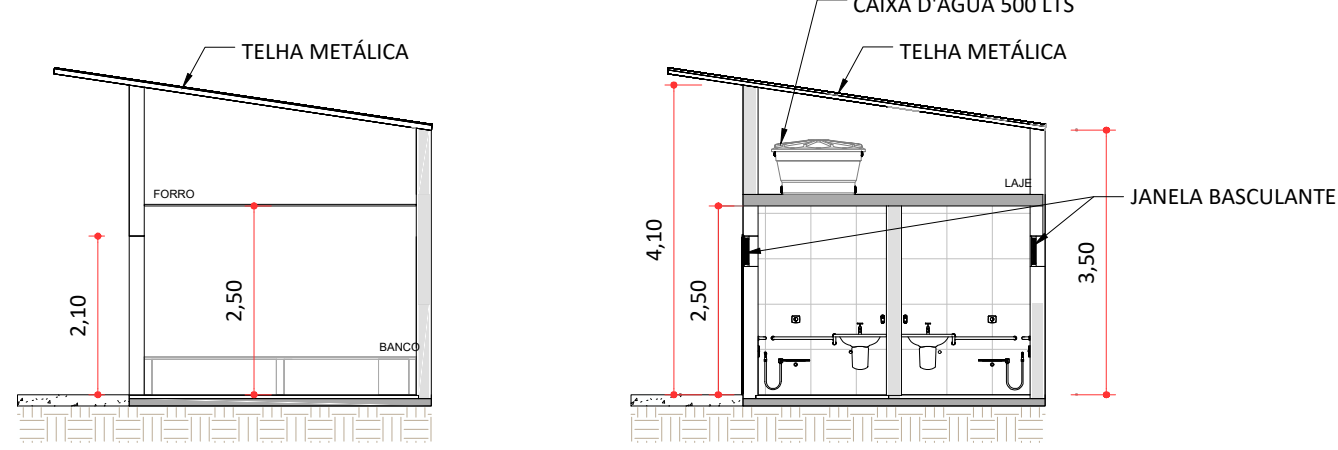

CORTE BB
EDIFICAÇÃO EXISTENTE
ESCALA 1:100

CORTE CC
EDIFICAÇÃO EXISTENTE
ESCALA 1:100

TERMINAL DE CONTINENTE			
ITEM	DESCRIÇÃO	UNID.	QUANT.
2	INFRAESTRUTURA EM TERRA (SISTEMA VIÁRIO)		
2.1	RECUPERAÇÃO DA PAVIMENTAÇÃO VIÁRIA	m²	0,00
2.2	NOVA PAVIMENTAÇÃO VIÁRIA	m²	16
2.3	RECUPERAÇÃO DO CALÇAMENTO	m²	0,00
2.4	NOVO CALÇAMENTO	m²	169
2.5	RECUPERAÇÃO DA ILUMINAÇÃO PÚBLICA	lux	0,00
2.6	NOVA ILUMINAÇÃO PÚBLICA	lux	0,00
2.7	RECUPERAÇÃO DA DRENAGEM	m²	0,00
2.8	NOVA DRENAGEM	m²	46
2.9	RECUPERAÇÃO DA SINALIZAÇÃO HORIZONTAL E VERTICAL	m²	0,00
2.10	PINTURA CICLOVIA E NOVA SINALIZAÇÃO HORIZONTAL	m²	366
2.11	NOVA SINALIZAÇÃO HORIZONTAL E VERTICAL	m²	0,00
2.12	RECUPERAÇÃO DO URBANISMO E PAISAGISMO	m²	0,00
2.13	NOVA URBANISMO E PAISAGISMO	m²	0,00
3	INFRAESTRUTURA (EDIFICAÇÃO)		
3.1	REFORMA DA EDIFICAÇÃO EXISTENTE	m²	47
3.2	NOVA EDIFICAÇÃO	m²	0,00
3.2	NOVA EDIFICAÇÃO DE APOIO	m²	0,00
3.3	NOVA COBERTURA	m²	0,00
3.4	RECUPERAÇÃO DE PASSARELAS	m²	0,00
4	INFRAESTRUTURA (AQUAVIÁRIA)		
4.1	RECUPERAÇÃO FLUTUANTE	m²	300
4.2	RECUPERAÇÃO DA PONTE DE ACESSO	m²	91
4.3	NOVA PONTE DE ACESSO	m²	0,00
4.4	NOVOS DOLPHINS DE AMARRAÇÃO	un	4
4.5	RECUPERAÇÃO PIERES	m²	0,00
4.6	NOVO PIER	m²	0,00

INTERVENÇÕES	
ITEM	DESCRIÇÃO
01	TERMINAL DE PASSAGEIROS EXISTENTE A MANTER COM INTERVENÇÕES. O TERMINAL POSSUI SALA DE PRÉ-EMBARQUE, SANITÁRIOS PÚBLICOS COM ATENDIMENTO AS NORMAS DE ACESSIBILIDADE E SALA DE APOIO PARA FUNCIONÁRIOS. IMPLANTAR INFRAESTRUTURA COMPLETAR - VER NOTAS
02	NOVO CALÇAMENTO DE ACESSO A RAMPA DE LIGAÇÃO E ALÇA DA CABINE DE COBRANÇA. PREVER ATENDIMENTO COM RAMPA DE ACESSIBILIDADE
03	VIÁRIO COM PAVIMENTO EXISTENTE. PREVER NOVA SINALIZAÇÃO HORIZONTAL
04	CICLOVIA EXISTENTE. PREVER NOVA PINTURA E SINALIZAÇÃO HORIZONTAL
05	NOVA DRENAGEM POR BUEIROS NA ÁREA DE ACESSO A RAMPA DE LIGAÇÃO
06	NOVO BICICLETÁRIO SEM COBERTURA.
07	CABINE DE COBRANÇA EM ALVENARIA E COMPLEMENTO DE PAVIMENTAÇÃO
08	O SISTEMA DE ATRACAÇÃO E EMBARCAÇÃO DEVERÁ SER SUBSTITUÍDO PARA EMBARCAÇÕES ELÉTRICAS. REFORMA DE RAMPA DE LIGAÇÃO, IMPLANTAÇÃO DE 4 NOVOS DOLPHINS E FLUTUANTE SEM INTERVENÇÕES. PREVER GUARDA CORPO E CORRIMÃO EM AMBOS OS LADOS NA PASSAGEM DE PEDESTRES. TOTEM DE ABASTECIMENTO ELÉTRICO NO FLUTUANTE E INFRAESTRUTURA ELÉTRICA NO LADO TERRESTRE.

NOTA: PARA A ELABORAÇÃO DOS PROJETOS A CONCESSIONÁRIA DEVERÁ REALIZAR ESTUDO TOPOGRÁFICO DETALHADO PARA ASSEGURAR A VIABILIDADE E CONFORMIDADE DO PROJETO COM AS NORMAS TÉCNICAS E AMBIENTAIS.

LEGENDA					
---	PROJEÇÃO DA COBERTURA				
---	ÁREA A DEMOIR				
---	EDIFICAÇÃO A CONSTRUIR				
---	EDIFICAÇÃO A REFORMAR				
---	EDIFICAÇÃO A MANTER SEM INTERVENÇÕES				

--- ÁREA OPERACIONAL A=1.881m²



Nº	Descrição	Emissão	Verificação	Aprovação	Código
2	REVISÃO GERAL	05/08/2025			
1	REVISÃO GERAL	11/03/2025			
0	EMIÇÃO INICIAL	01/10/2024			



TRAVESSIA LITORAL CENTRO - SP			
OBJECT	TRAVESSIA BALSAS SP - CANANÉIA - CONTINENTE (CAN - CNT)	DATE	AGO/2025
TITLE	LEVANTAMENTO DE ÁREAS - ARRANJO GERAL, INTERVENÇÕES E DETALHES	SCALE	A1 = INDICADA
LOCATION	TRV-06B-002 - TERMINAL DE CONTINENTE	REV	2
DE-BR-SP-TRV-06B-CNT-ARQ-002			