


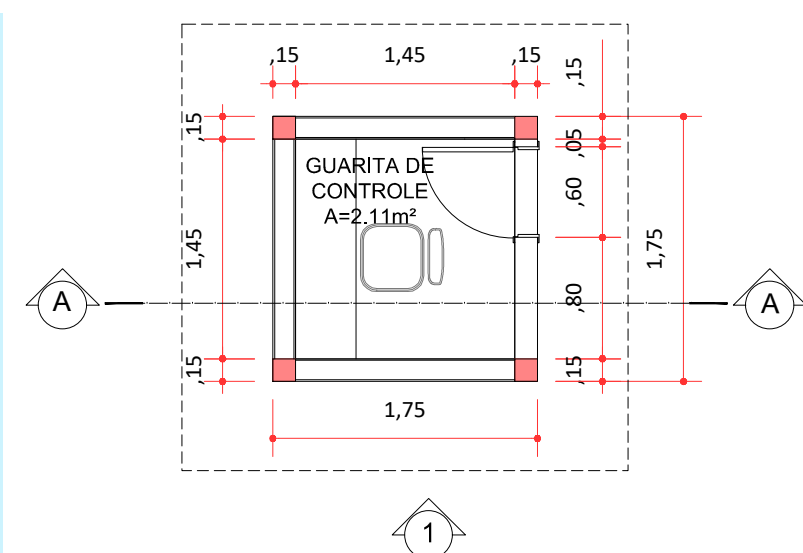


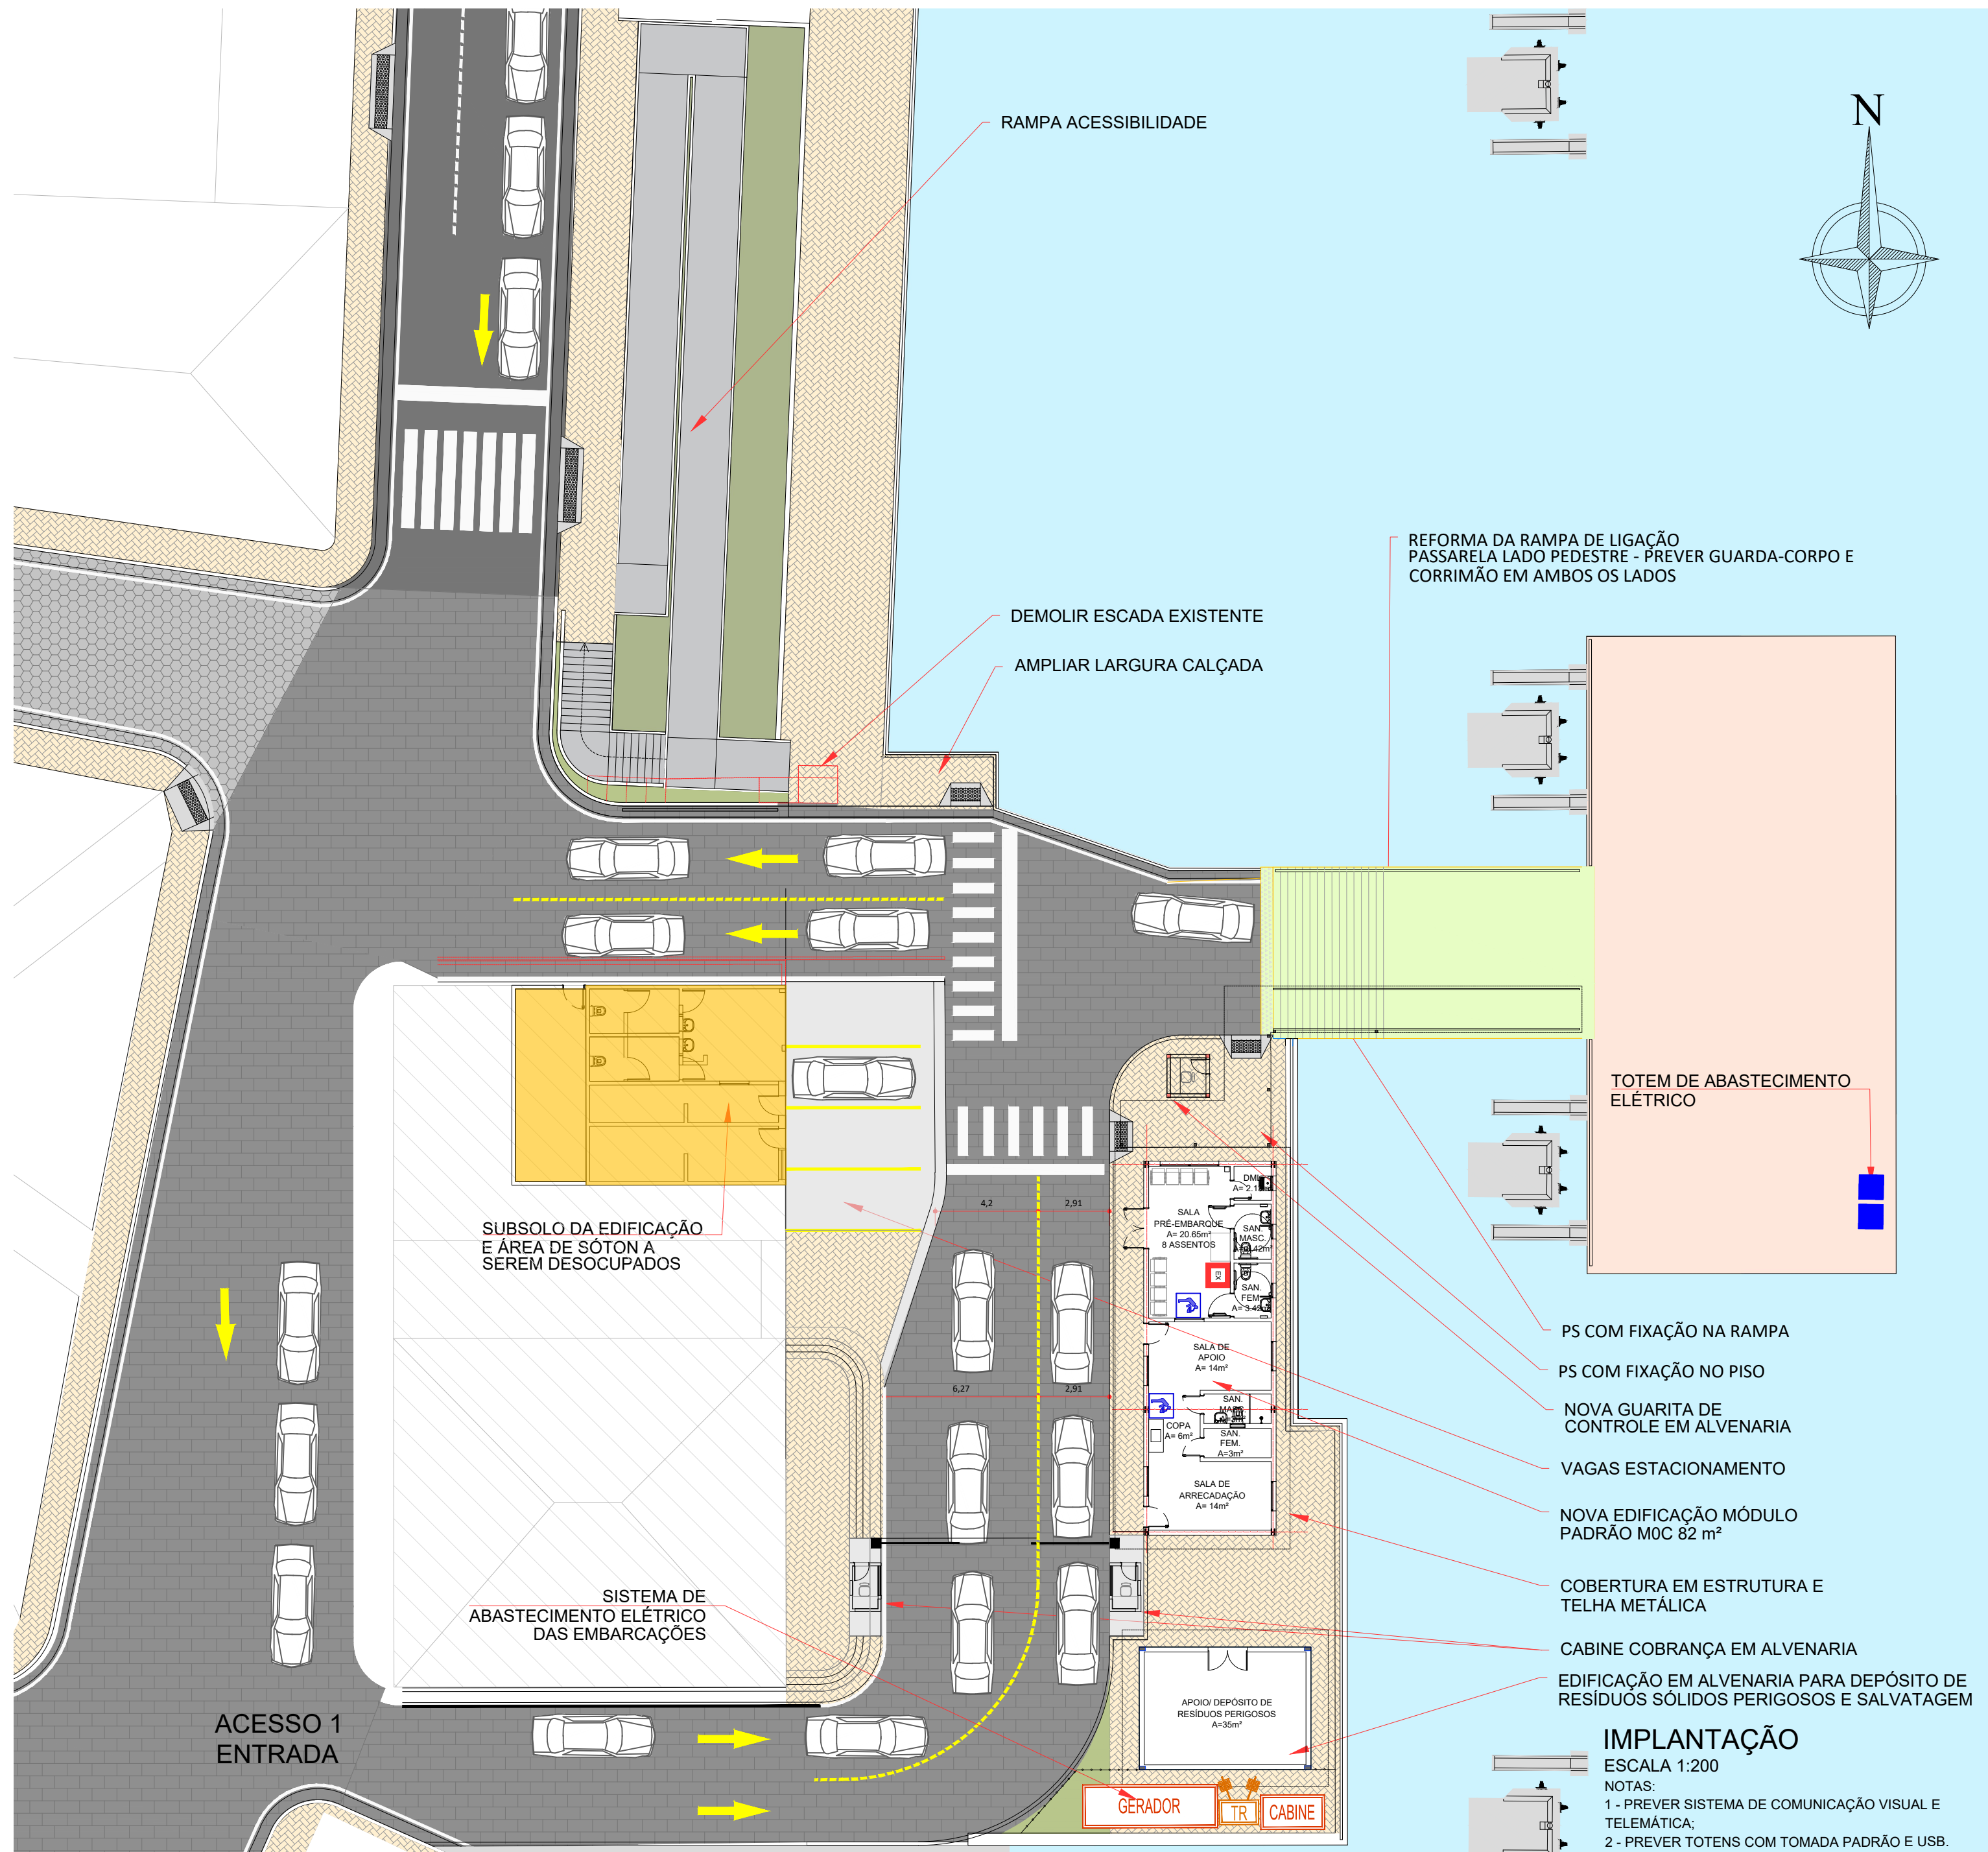


PLANTA BAIXA
MG - GUARITA DE CONTROLE
ESCALA 1:50

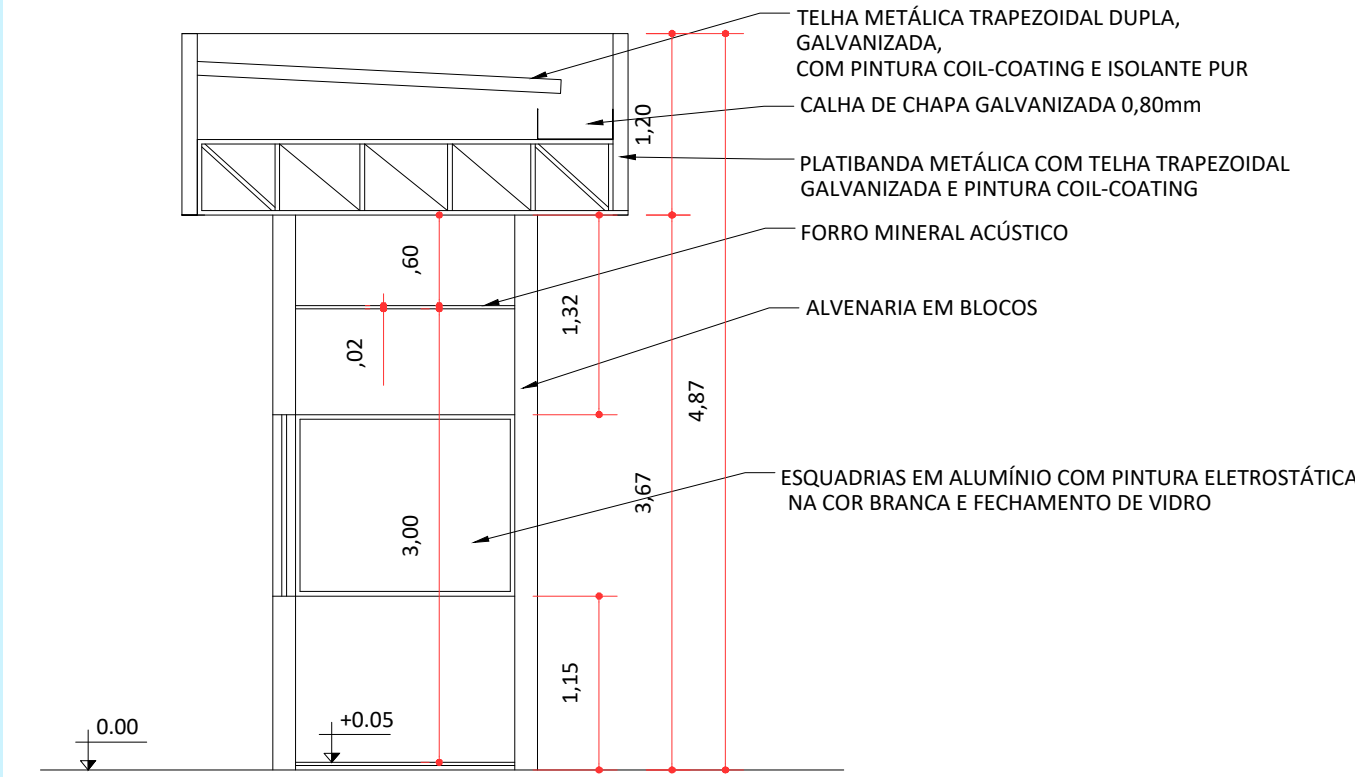


CORTE AA
MG - GUARITA DE CONTROLE
ESCALA 1:50

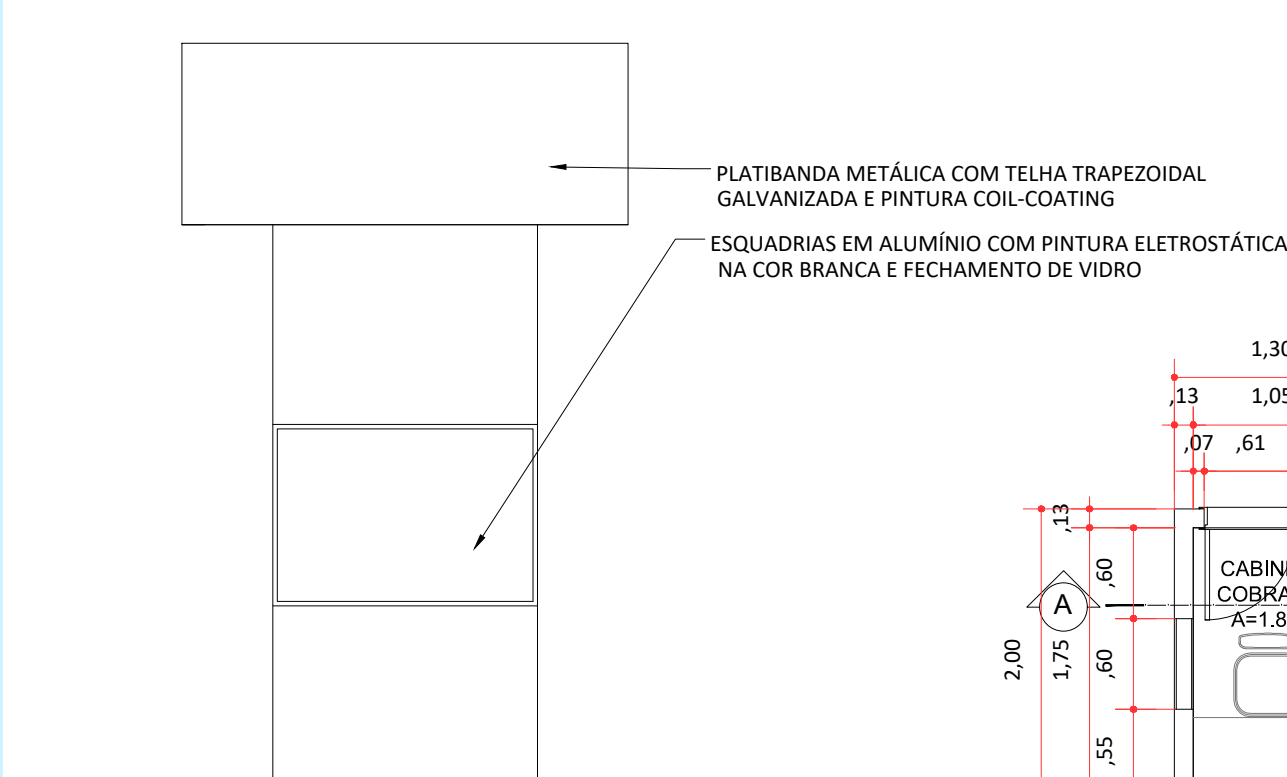


ELEVÇÃO 01
MG - GUARITA DE CONTROLE
ESCALA 1:50

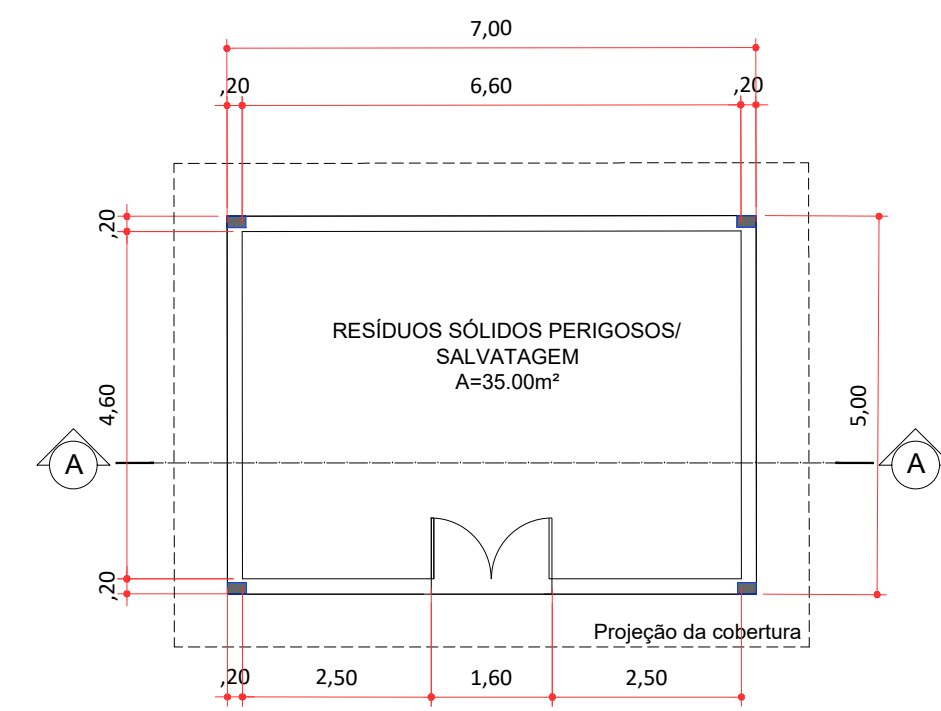


PLANTA BAIXA
MD - DEPÓSITO
ESCALA 1:100

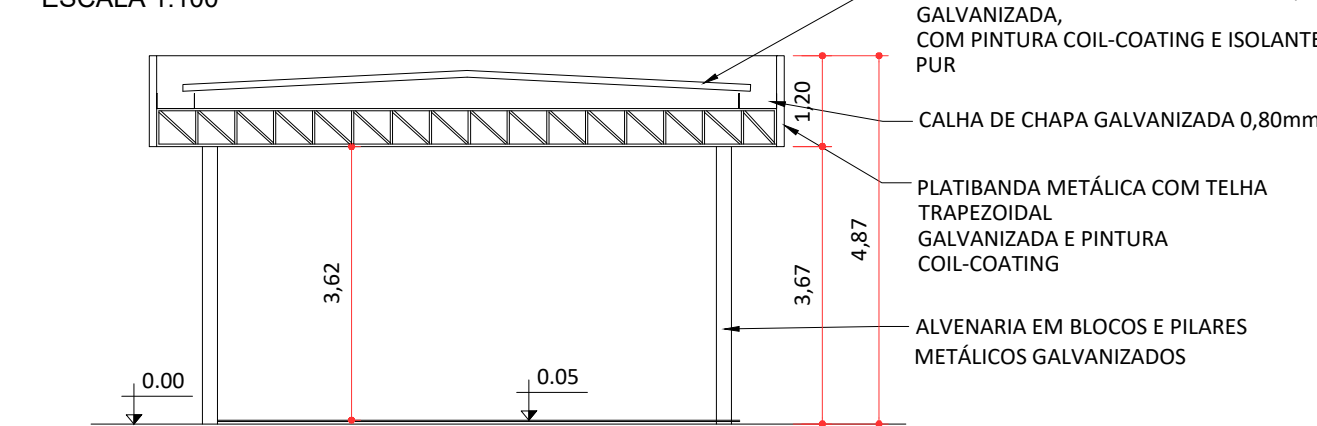


MD - CORTE AA
ESCALA 1:100

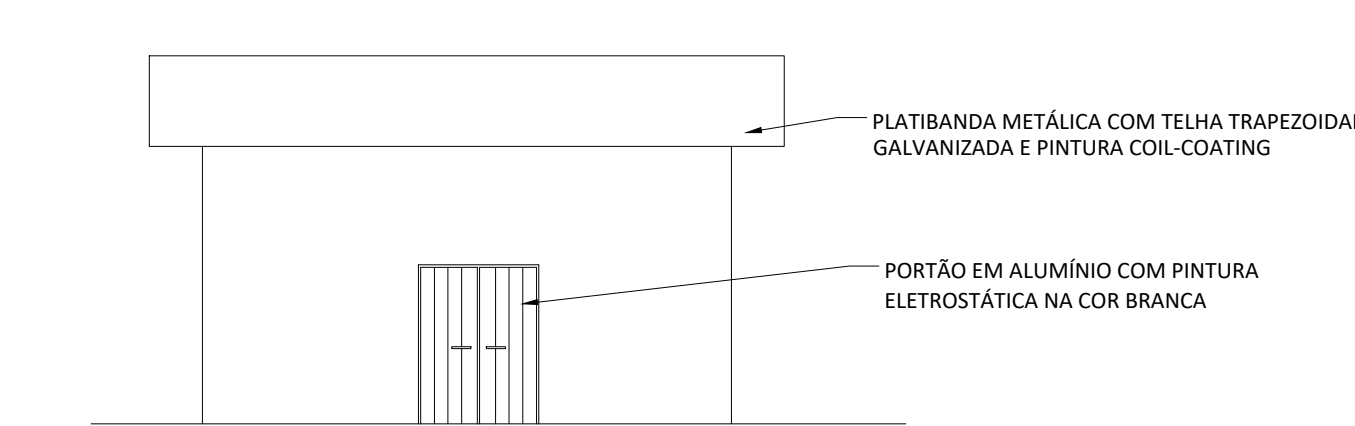

MD - ELEVÇÃO 01
ESCALA 1:100

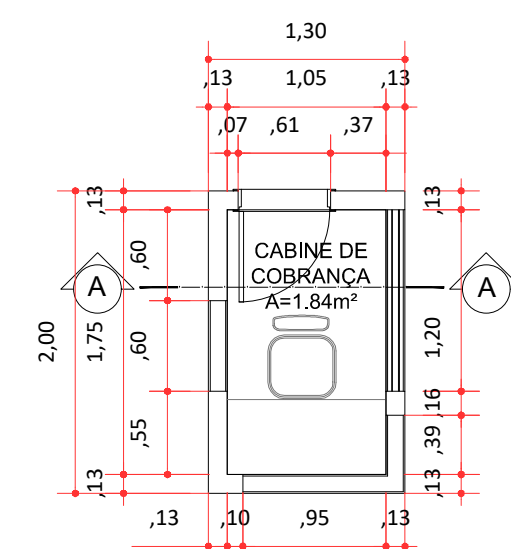


PLANTA BAIXA
MCC - CABINE DE COBRANÇA
ESCALA 1:50

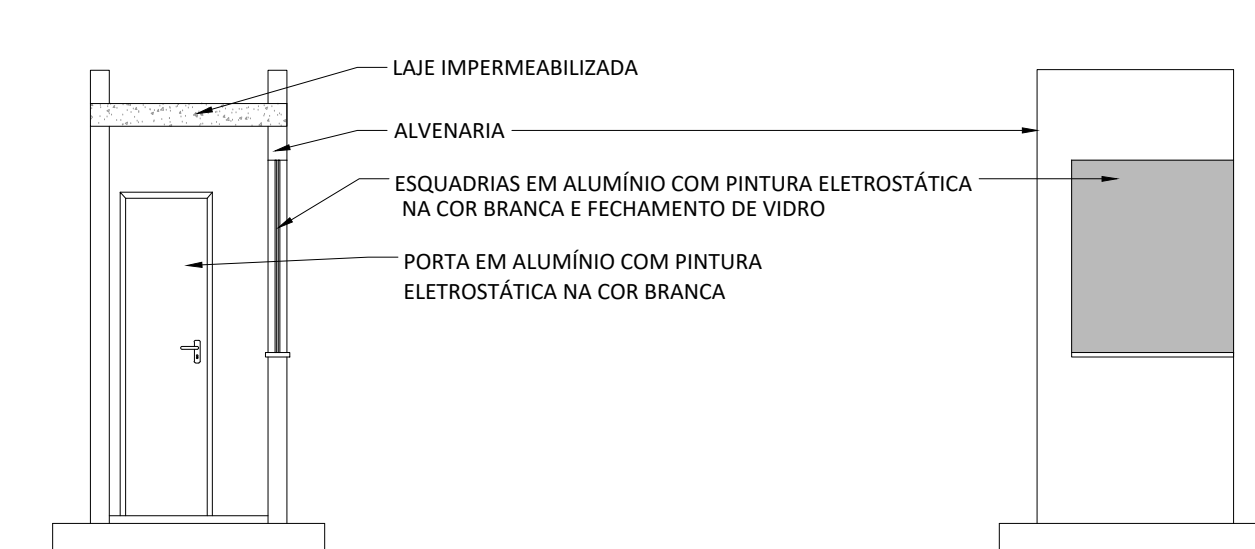


CORTE AA
MCC - CABINE DE COBRANÇA
ESCALA 1:50


ELEVÇÃO 01
MCC - CABINE DE COBRANÇA
ESCALA 1:50

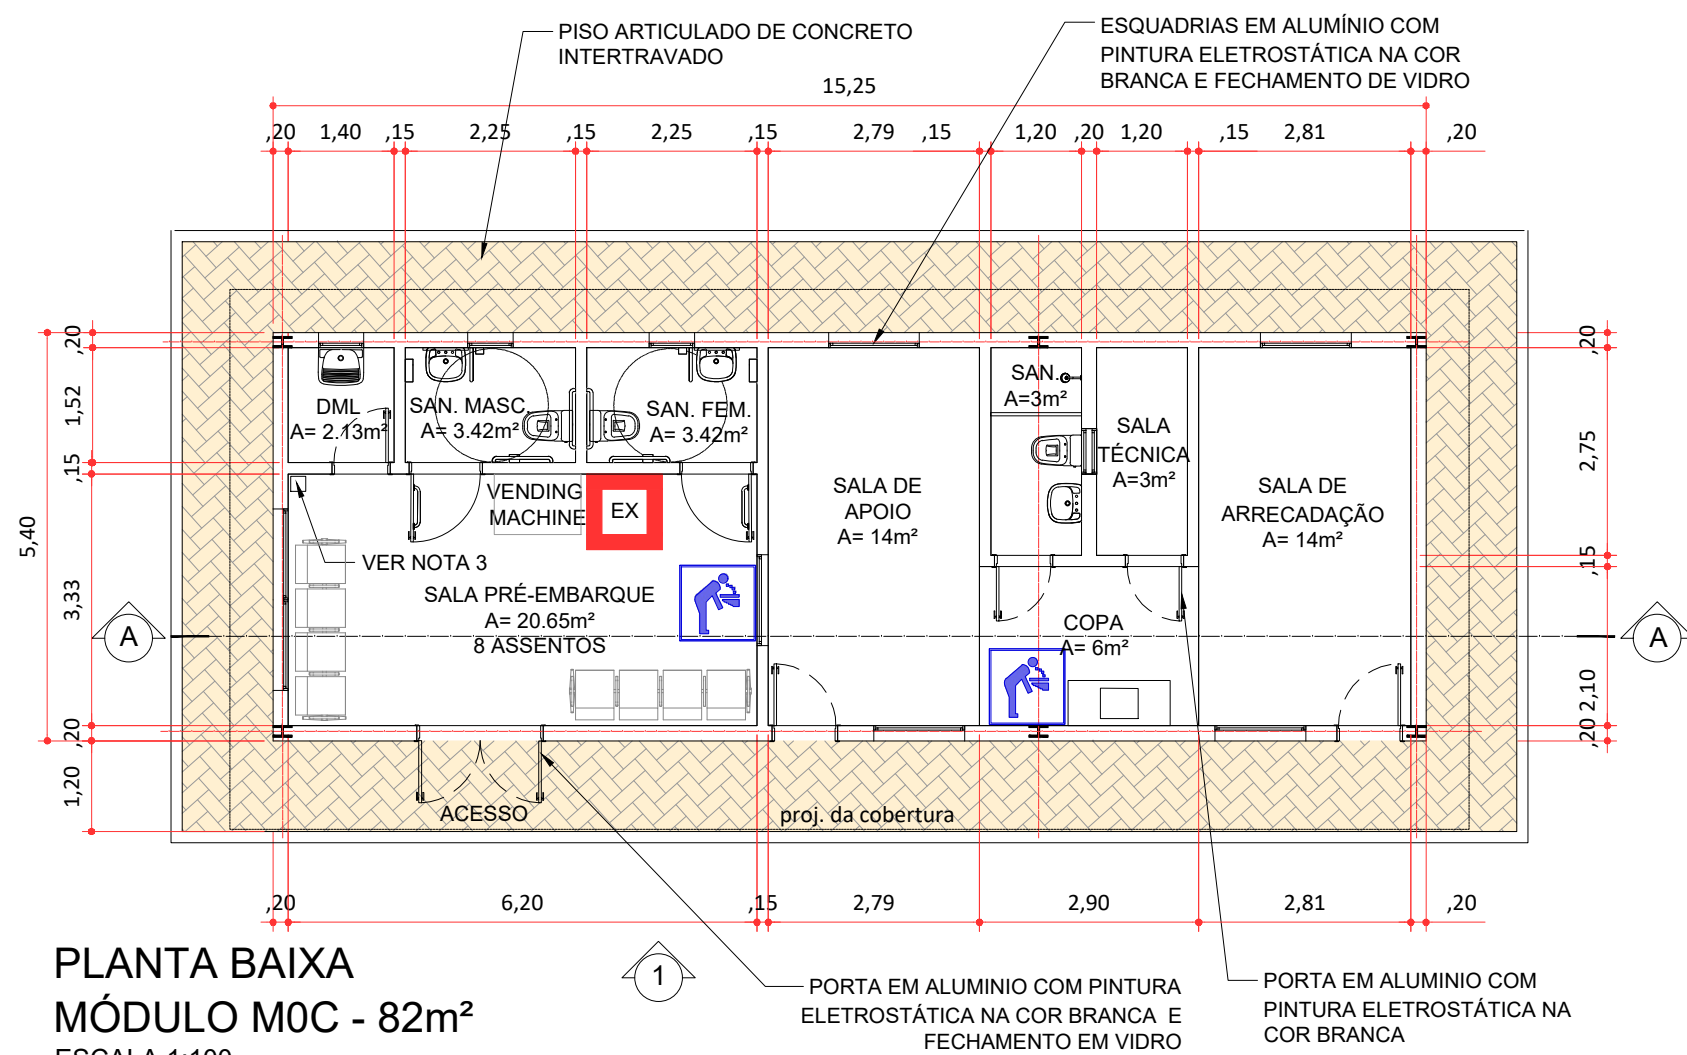


PLANTA BAIXA
MÓDULO MOC - 82m²
ESCALA 1:100

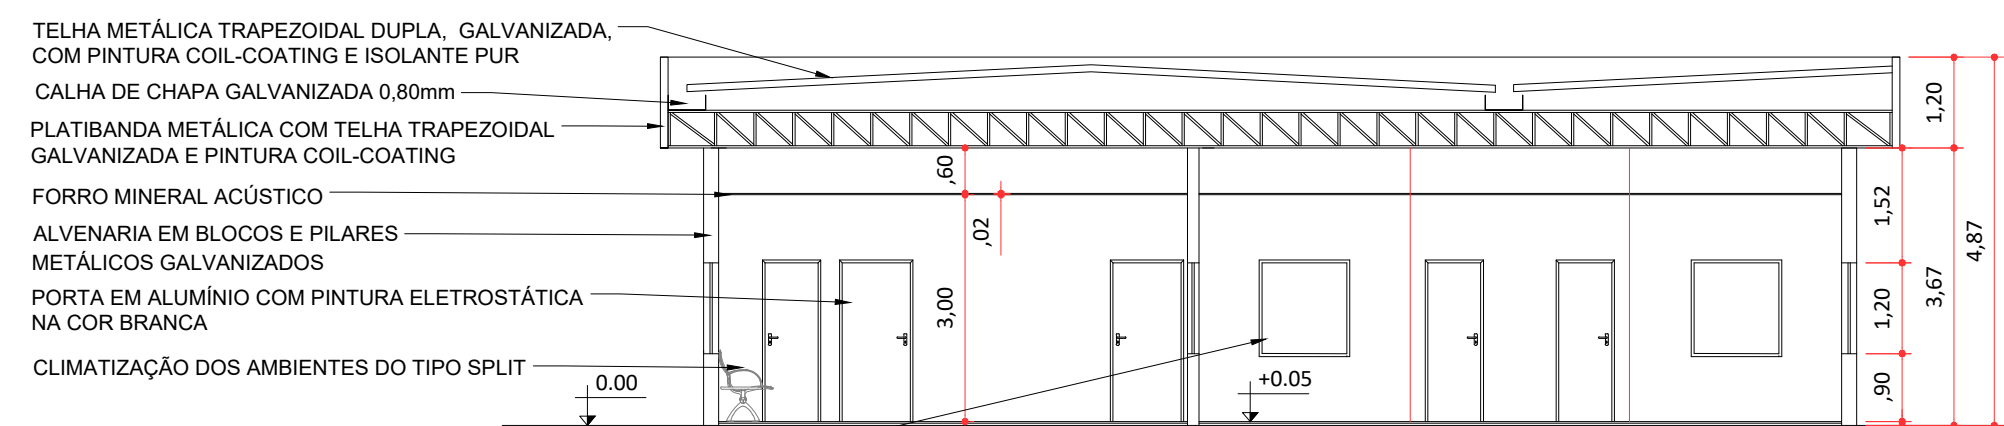


MOC - CORTE AA
ESCALA 1:100

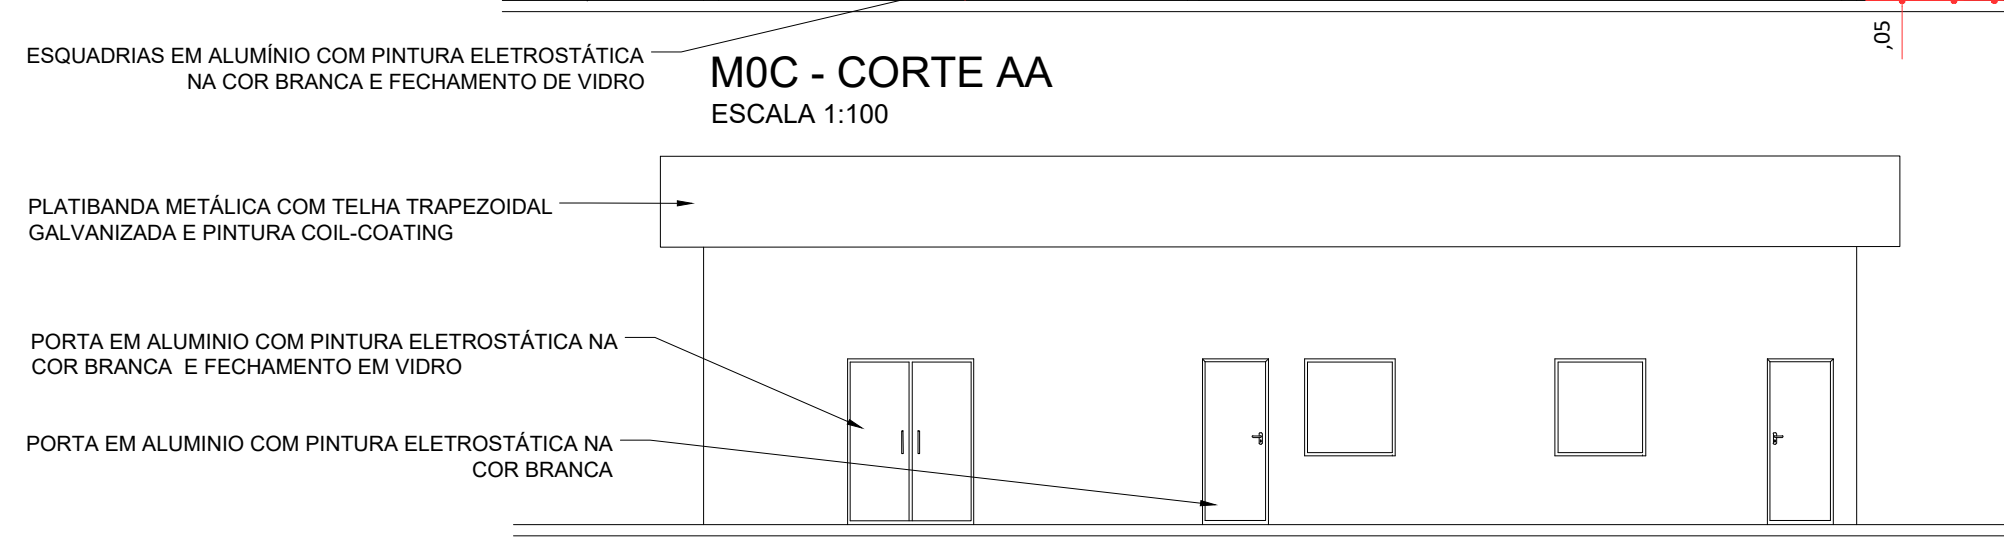

MOC - ELEVÇÃO 01
ESCALA 1:100

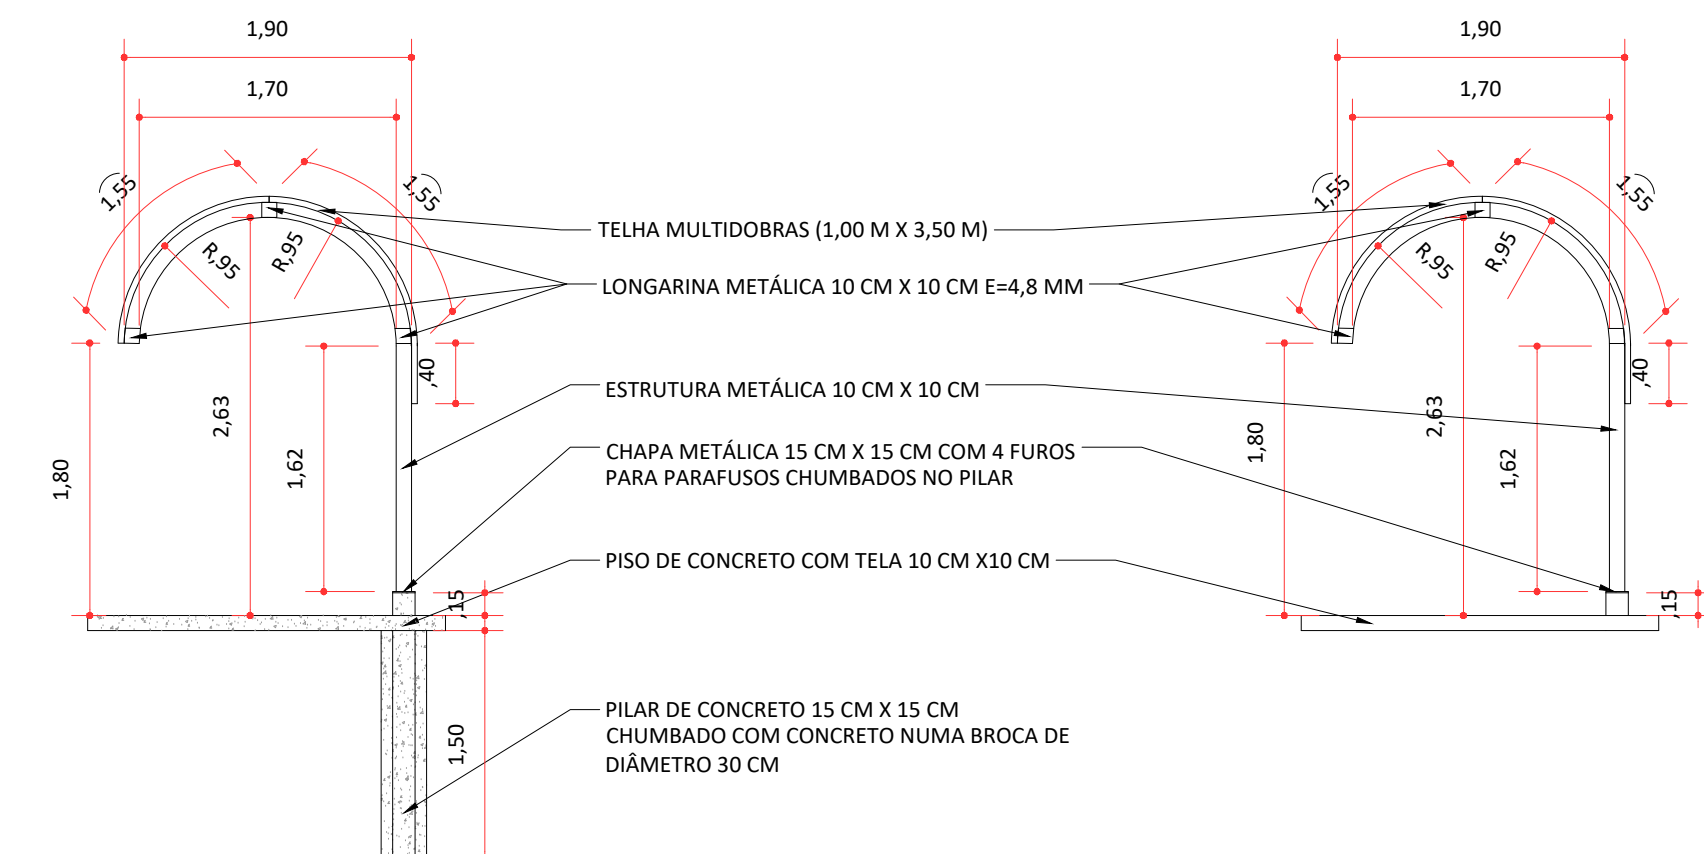

CORTE
MC2 - PASSARELA SIMPLES - PS
(FIXAÇÃO NO PISO)
ESCALA 1:50

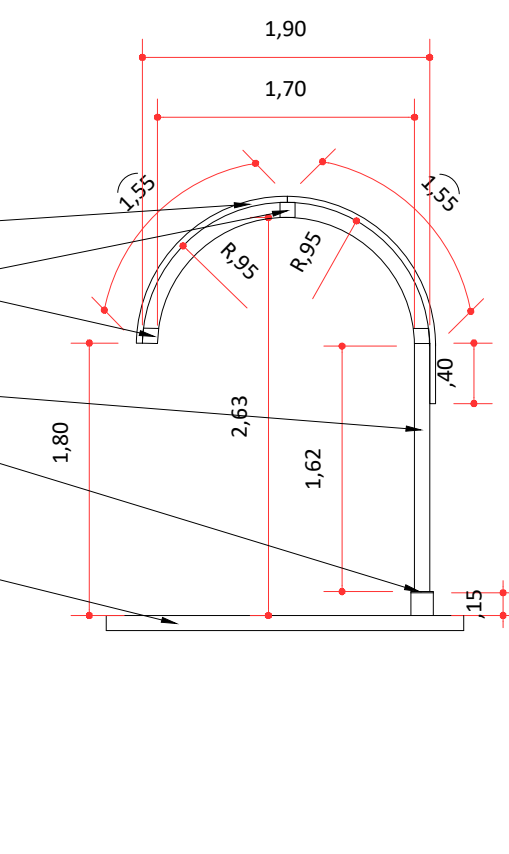

CORTE
MC3 - PASSARELA SIMPLES - PS
(FIXAÇÃO NA RAMPA)
ESCALA 1:50

- LEGENDA
- PROJEÇÃO DA COBERTURA
 - ÁREA A DEMOLIR
 - EDIFICAÇÃO A CONSTRUIR
 - EDIFICAÇÃO A REFORMAR
 - EDIFICAÇÃO A MANTER SEM INTERVENÇÕES



TRAVESSIA LITORAL CENTRO - SP				
OBJECT	TRAVESSIA BALSAS SP - CANANÉIA - ILHA COMPRIDA (CAN - ICO)			
TITLE	LEVANTAMENTO DE ÁREAS - EDIFICAÇÃO - PLANTAS, CORTES E ELEVÇÕES		DATE	AGO/2025
LOCATION	TRV-07A-003 - TERMINAL DE CANANÉIA 2		SCALE	A1 = 1/200/100/5
		NP	REV	2
		DE-BR-SP-TRV-07A-CAN-ARQ-003		