



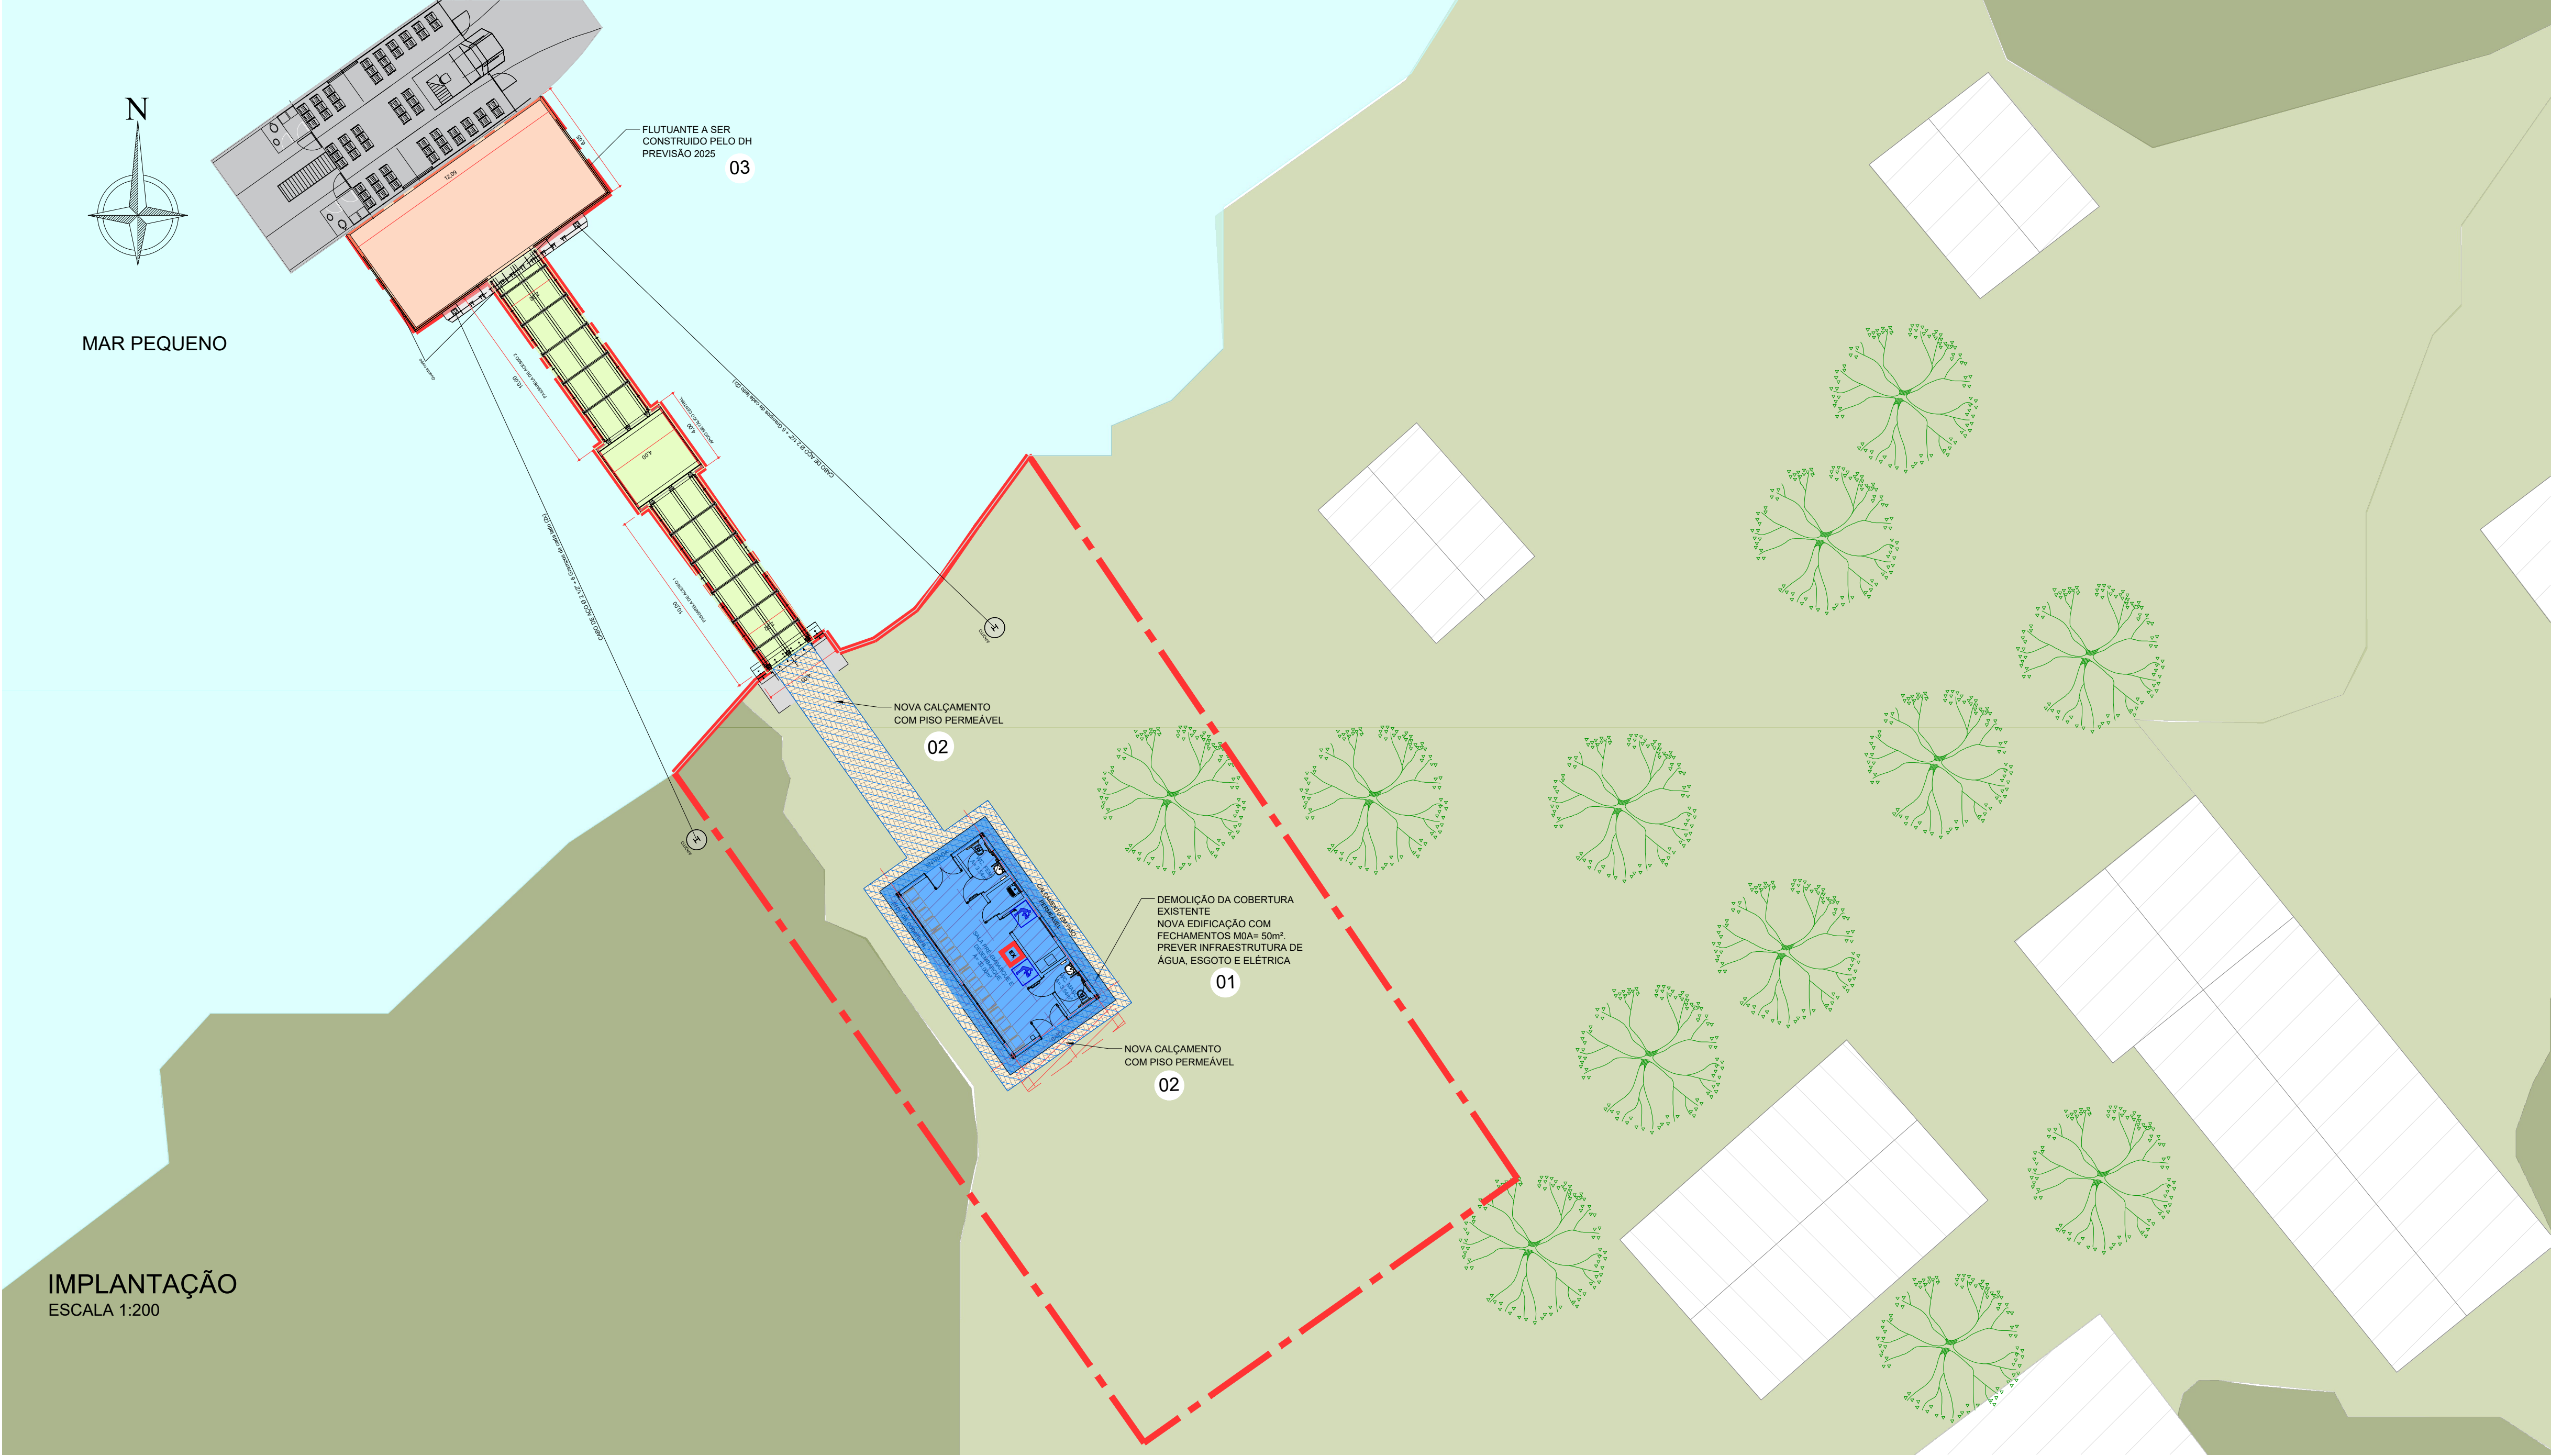


TERMINAL DE MARUJÁ			
ITEM	DESCRIÇÃO	UNID.	QUANT.
2	INFRAESTRUTURA EM TERRA (SISTEMA VIÁRIO)		
2.1	RECUPERAÇÃO DA PAVIMENTAÇÃO VIÁRIA	m²	0,00
2.2	NOVA PAVIMENTAÇÃO VIÁRIA (BLOCO INTERTRAVADO)	m²	0,00
2.3	RECUPERAÇÃO DO CALÇAMENTO	m²	0,00
2.4	NOVO CALÇAMENTO	m²	70
2.5	RECUPERAÇÃO DA ILUMINAÇÃO PÚBLICA	lux	0,00
2.6	NOVA ILUMINAÇÃO PÚBLICA	lux	0,00
2.7	RECUPERAÇÃO DA DRENAGEM	m²	0,00
2.8	NOVA DRENAGEM	m²	0,00
2.9	RECUPERAÇÃO DA SINALIZAÇÃO HORIZONTAL E VERTICAL	m²	0,00
2.10	NOVA SINALIZAÇÃO HORIZONTAL E VERTICAL	m²	0,00
2.11	RECUPERAÇÃO DO URBANISMO E PAISAGISMO	m²	0,00
2.12	NOVA URBANISMO E PAISAGISMO	m²	0,00
3	INFRAESTRUTURA (EDIFICAÇÃO)		
3.1	RECUPERAÇÃO DA EDIFICAÇÃO EXISTENTE	m²	0,00
3.2	NOVO TERMINAL DE PASSAGEIROS MÓDULO M0A	m²	50
3.2	NOVA EDIFICAÇÃO DE APOIO	m²	0,00
3.3	NOVA COBERTURA	m²	0,00
3.4	RECUPERAÇÃO DE PASSARELAS	m²	0,00
4	INFRAESTRUTURA (AQUAVIÁRIA)		
4.1	FLUTUANTE SEM INTERVENÇÕES	m²	73
4.2	PONTE DE ACESSO SEM INTERVENÇÕES	m²	75
4.3	NOVA PONTE DE ACESSO	m²	0,00
4.4	RECUPERAÇÃO DOLINS DE AMARRAÇÃO	un	0,00
4.5	RECUPERAÇÃO PIERES	m²	0,00
4.6	NOVO PIER	m²	0,00

INTERVENÇÕES	
ITEM	DESCRIÇÃO
01	DEMOLIÇÃO DO ABRIGO DE PASSAGEIROS E IMPLANTAÇÃO DE NOVO TERMINAL DE PASSAGEIROS E EDIFICAÇÃO DE APOIO, A= 50m² COM ATENDIMENTO A PASSAGEIROS E CICLISTAS. O TERMINAL POSSUI SALA DE PRÉ-EMBARQUE, SANITÁRIOS PÚBLICOS COM ATENDIMENTO AS NORMAS DE ACESSIBILIDADE E SALA DE APOIO PARA FUNCIONÁRIOS. PREVER INFRAESTRUTURA DE ELÉTRICA, ABASTECIMENTO DE ÁGUA E ESGOTO COM IMPLANTAÇÃO DE FOSSA BIODIGESTORA.
02	NOVO CALÇAMENTO DE ACESSO A RAMPA DE LIGAÇÃO, COM RAMPA DE ACESSIBILIDADE
03	O SISTEMA DE ATRACAÇÃO E EMBARCAÇÃO DEVERÁ SER MANTIDO. NOVO FLUTUANTE E RAMPA DE LIGAÇÃO A SER CONSTRUÍDO PELO DH COM FINALIZAÇÃO PARA 2025.
NOTA: PARA A ELABORAÇÃO DOS PROJETOS A CONCESSIONÁRIA DEVERÁ REALIZAR ESTUDO TOPOGRÁFICO DETALHADO PARA ASSEGURAR A VIABILIDADE E CONFORMIDADE DO PROJETO COM AS NORMAS TÉCNICAS E AMBIENTAIS.	

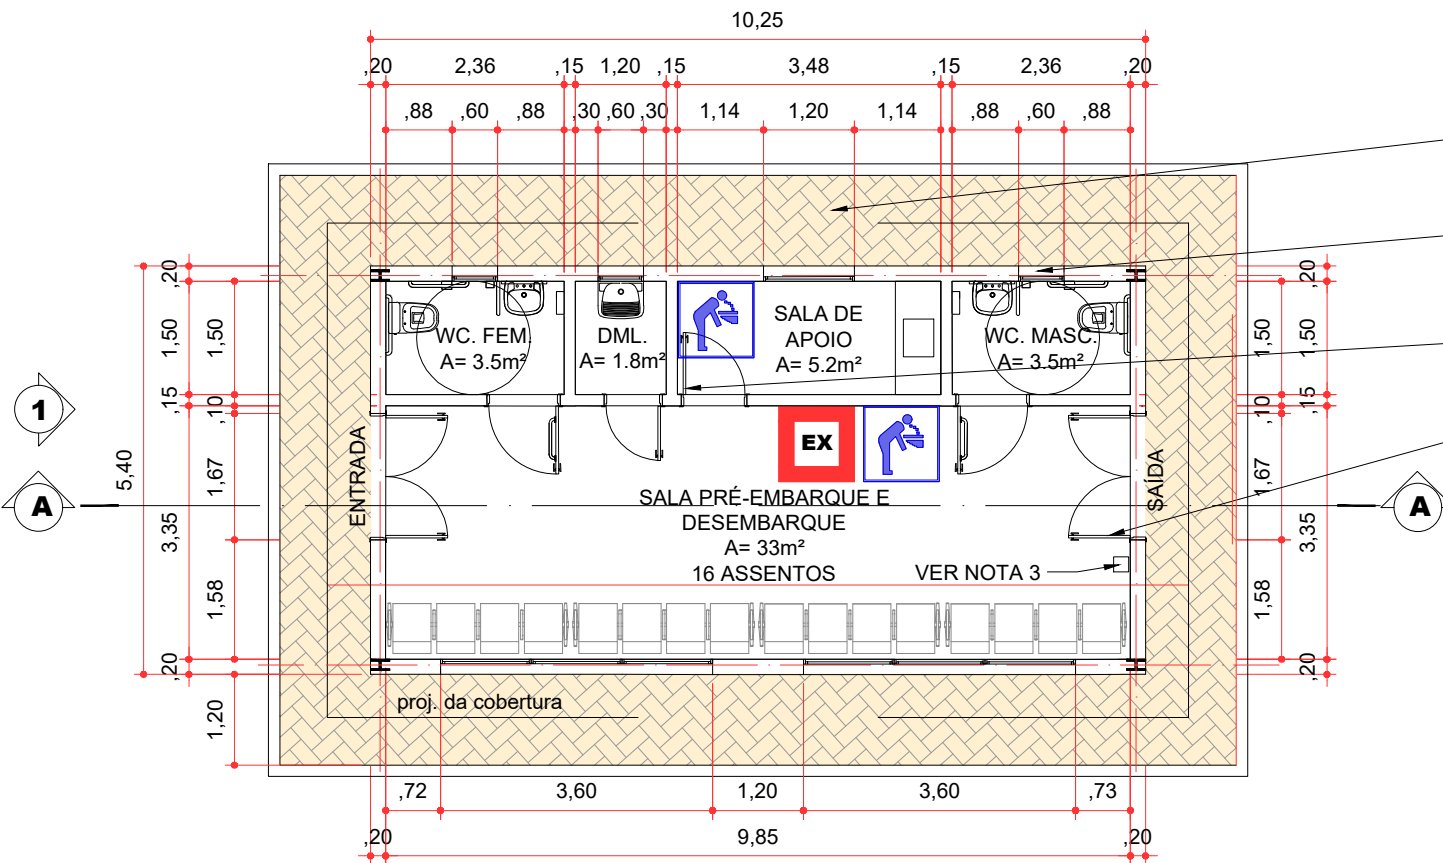


PLANTA BAIXA
MÓDULO M0A - 50m²
ESCALA 1:100

NOTAS:
1 - PREVER CLIMATIZAÇÃO TIPO SPLIT NAS SALAS DE PRÉ-EMBARQUE E APOIO;
2 - PREVER SISTEMA DE COMUNICAÇÃO VISUAL E TELEMÁTICA;
3 - PREVER TOTENS COM TOMADA PADRÃO E USB.

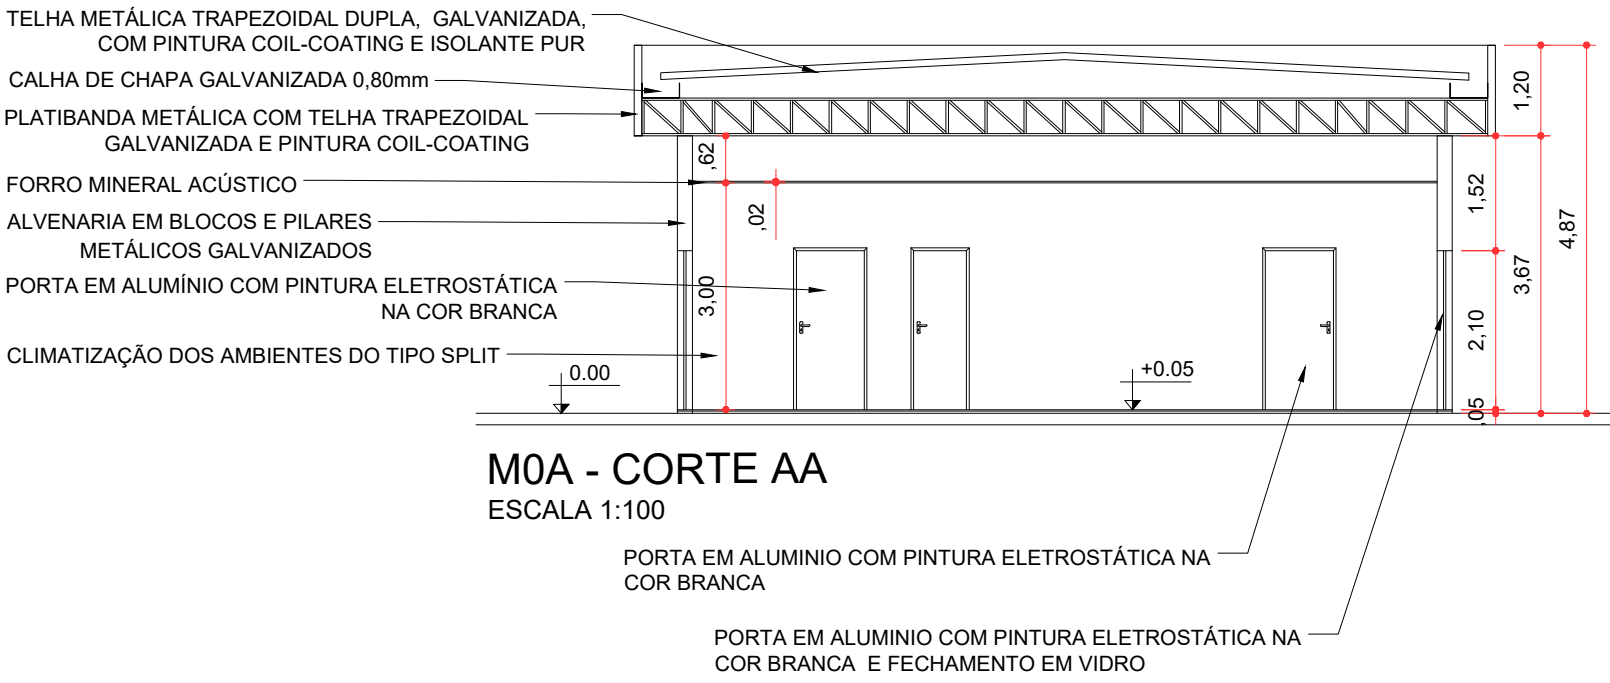

M0A - CORTE AA
ESCALA 1:100

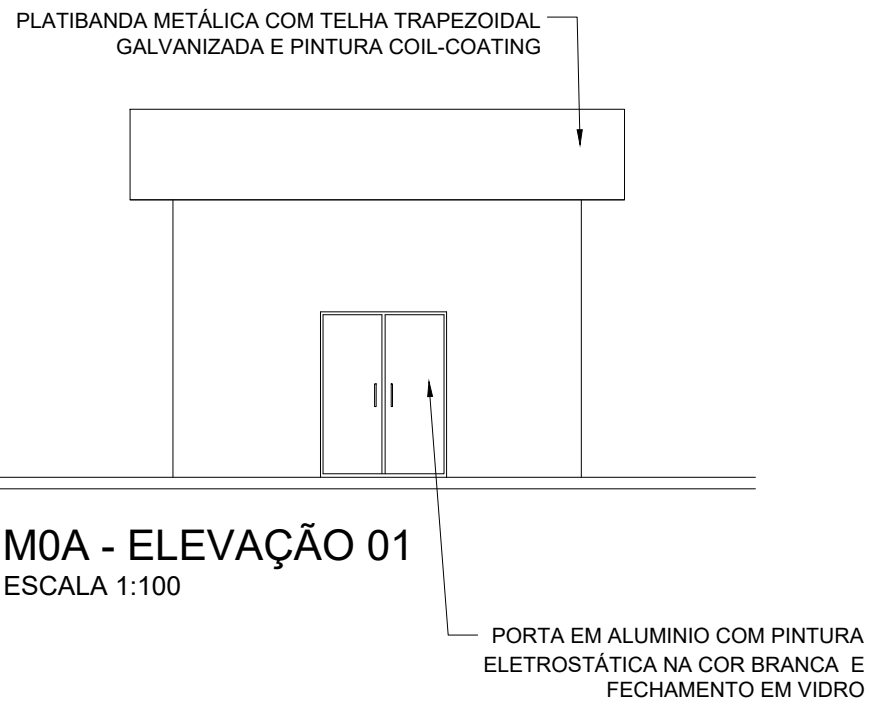

M0A - ELEVACÃO 01
ESCALA 1:100

LEGENDA	
	PROJEÇÃO DA COBERTURA
	ÁREA A DEMOUIR
	EDIFICAÇÃO A CONSTRUIR
	EDIFICAÇÃO A REFORMAR
	EDIFICAÇÃO A MANTER SEM INTERVENÇÕES

--- ÁREA OPERACIONAL A=1.136m²

Escala Gráfica
0m 50m 100m



TRAVESSIAS LITORAL SUL - SP

TRAVESSIA BALSAS SP - CANANÉIA - ARIRI (CAN-ARI)

LEVANTAMENTO DE ÁREAS - ARRANJO GERAL, INTERVENÇÕES E DETALHES

TRV-08A-002 - TERMINAL DE MARUJÁ

DE-BR-SP-TRV-08A-MRJ-ARQ-002

AGO/2025

A1=INDICADA

2