



EDIFICAÇÃO EXISTENTE A REFORMAR
REPAROS E SUBSTITUIÇÃO DE REVESTIMENTOS EM TODOS AMBIENTES
SUBSTITUIÇÃO DE TODAS AS PORTAS E CAIXILHOS
SUBSTITUIÇÃO DA INFRA ESTRUTURA ELÉTRICA
CONSTRUÇÃO DE NOVAS ÁREAS (EM AZUL), PREVER ÁGUA, ESGOTO E ELÉTRICA
PREVER AR CONDICIONADO

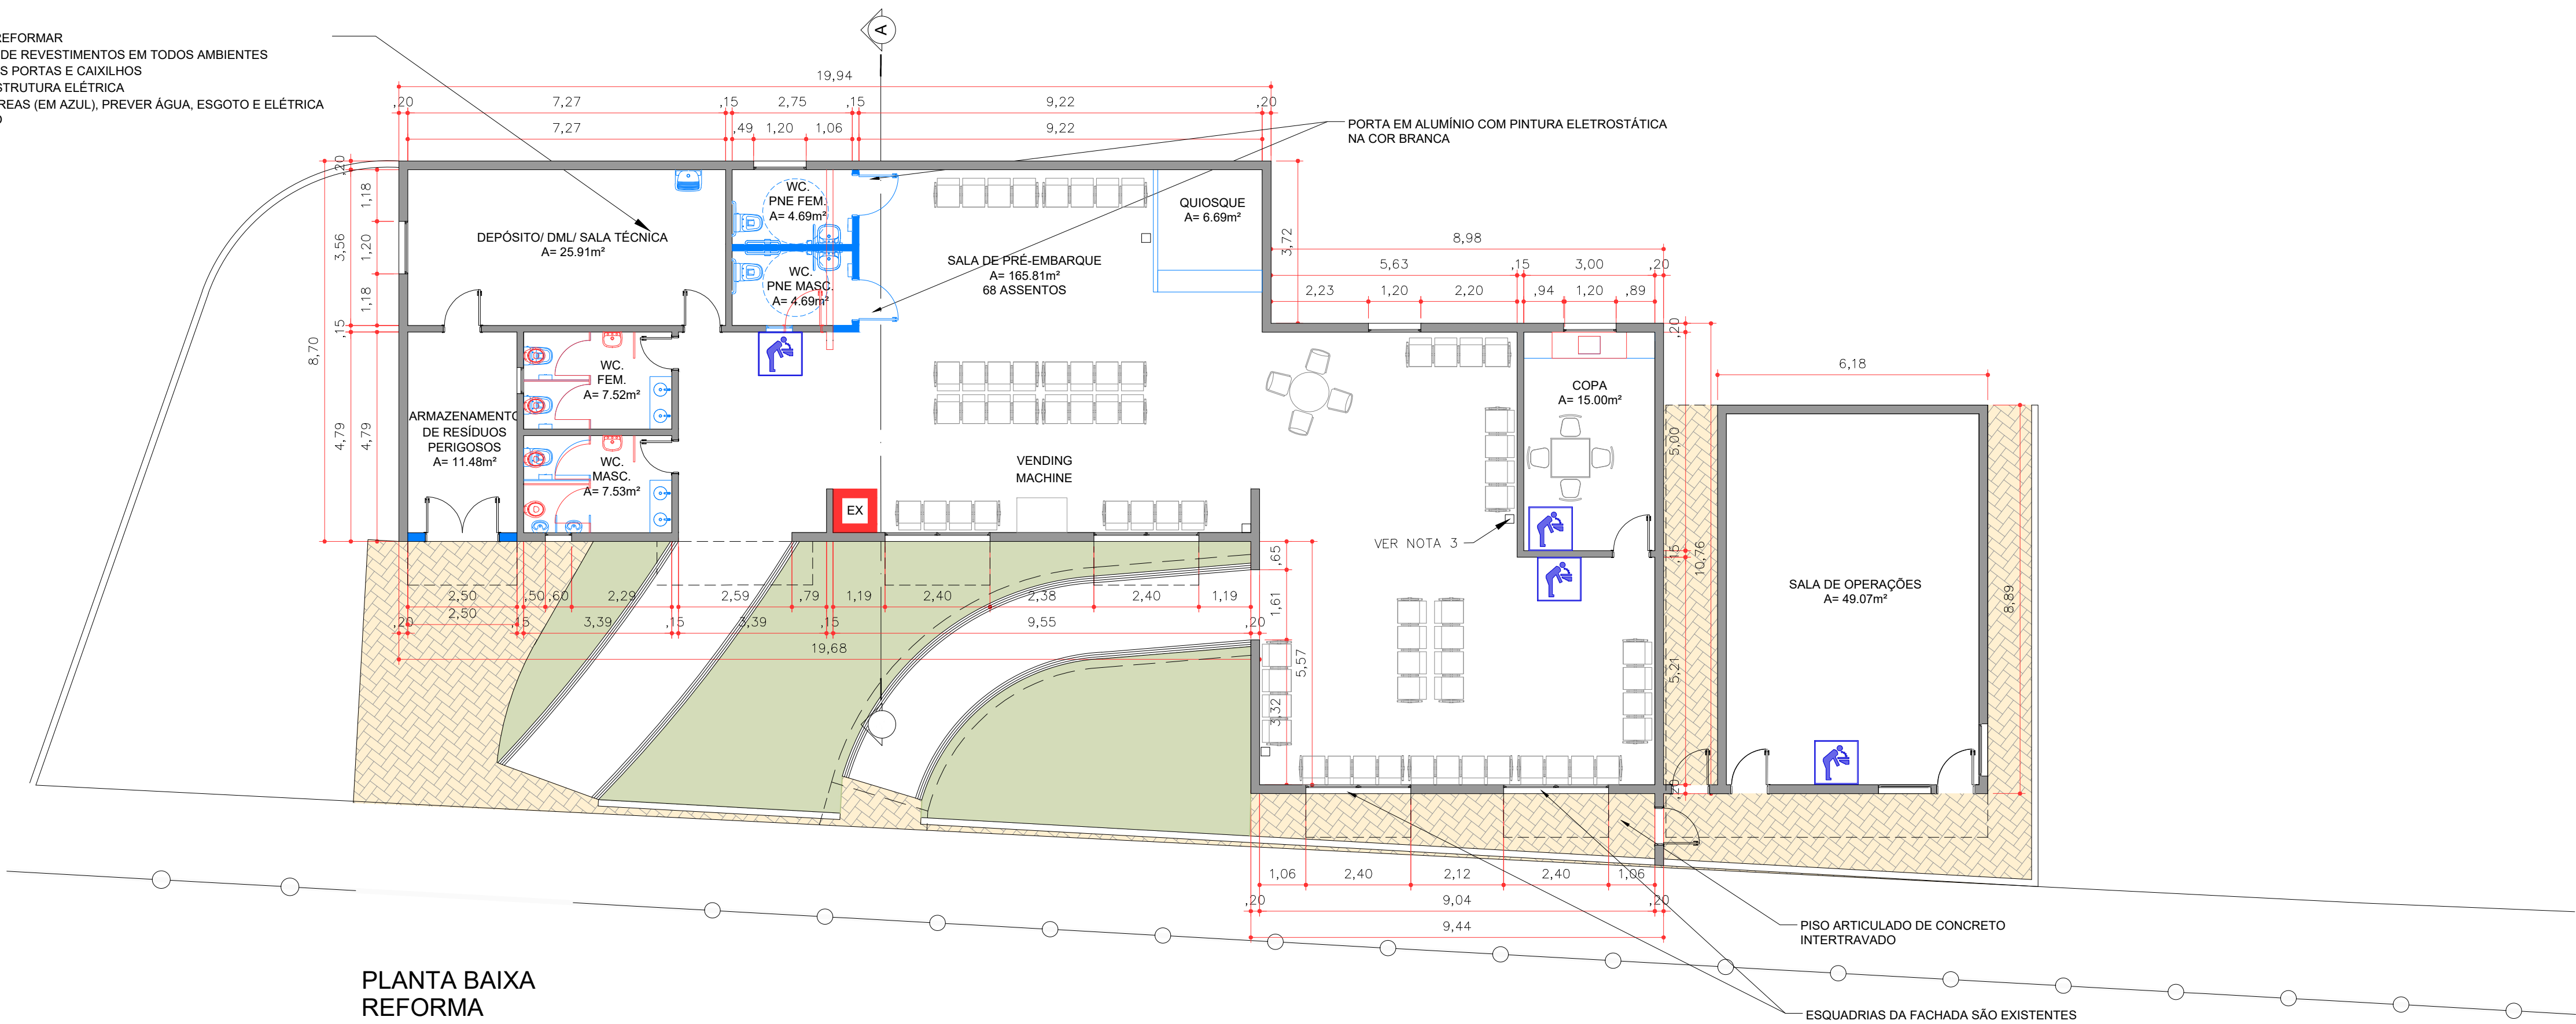


PLANTA BAIXA
REFORMA
ESCALA 1:100

- NOTAS:
- 1 - PREVER CLIMATIZAÇÃO TIPO SPLIT NAS SALAS DE PRÉ-EMBARQUE E APOIO;
 - 2 - PREVER SISTEMA DE COMUNICAÇÃO VISUAL E TELEMÁTICA;
 - 3 - PREVER TOTENS COM TOMADA PADRÃO E USB.

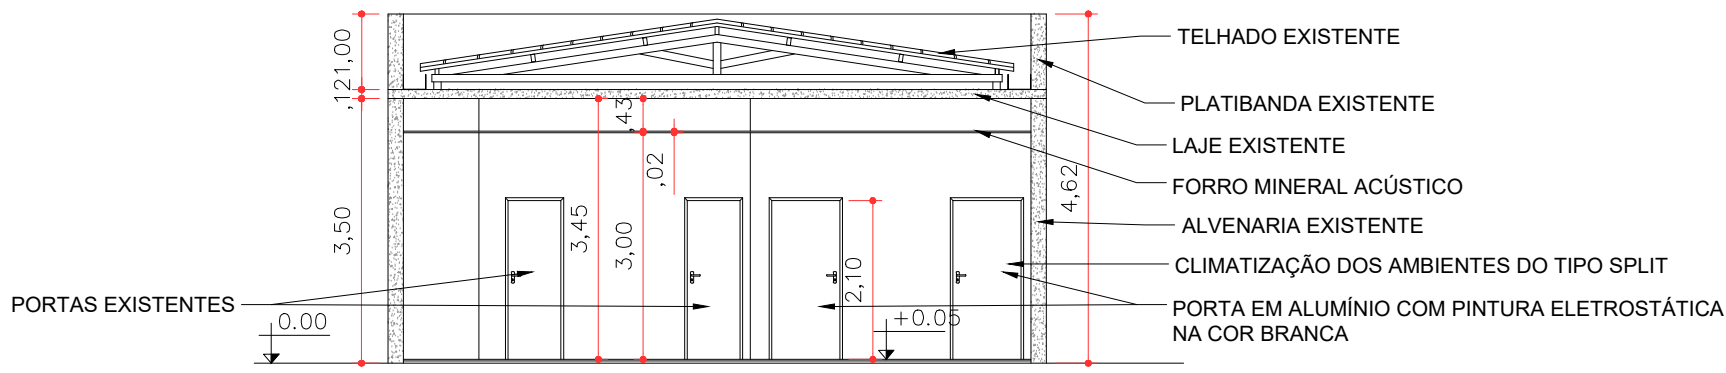


CORTE AA
ESCALA 1:100

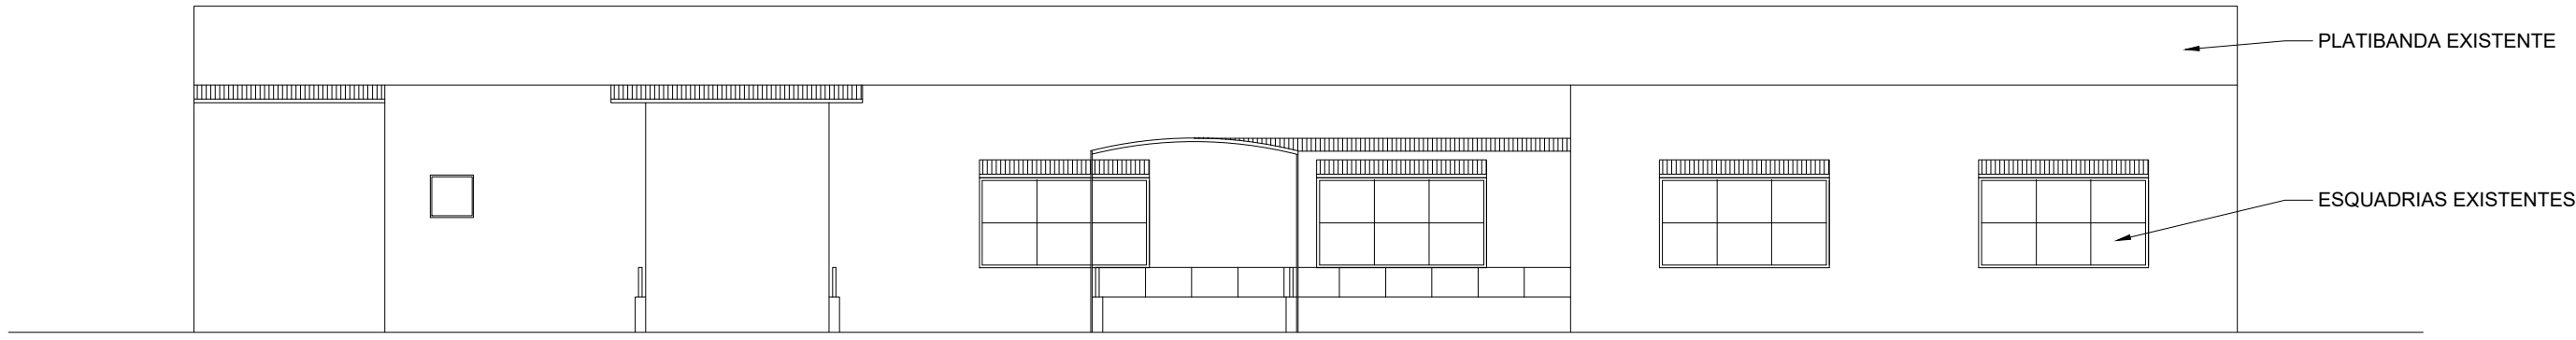

ELEVAÇÃO 01
ESCALA 1:100

- LEGENDA
- PROJEÇÃO DA COBERTURA
 - ÁREA A DEMOLIR
 - EDIFICAÇÃO A CONSTRUIR
 - EDIFICAÇÃO A REFORMAR
 - EDIFICAÇÃO A MANTER SEM INTERVENÇÕES

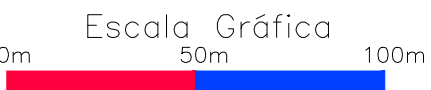

TRAVESSIA REGIÃO METROPOLITANA - EMAE - Balsa João Basso			
OBJECT		TRAVESSIA BALSAS SP - JOÃO BASSO - RIACHO GRANDE (JBA-RGD)	
TITLE		LEVANTAMENTO DE ÁREAS - EDIFICAÇÕES - PLANTAS CORTES E ELEVAÇÕES	DATE
LOCATION		TRV-09A-003 - TERMINAL DE JOÃO BASSO	AGO/2025
		SCALE	A1=1:100
	NO	DE-BR-SP-TRV-09A-JBA-ARQ-003	REV.
			2