

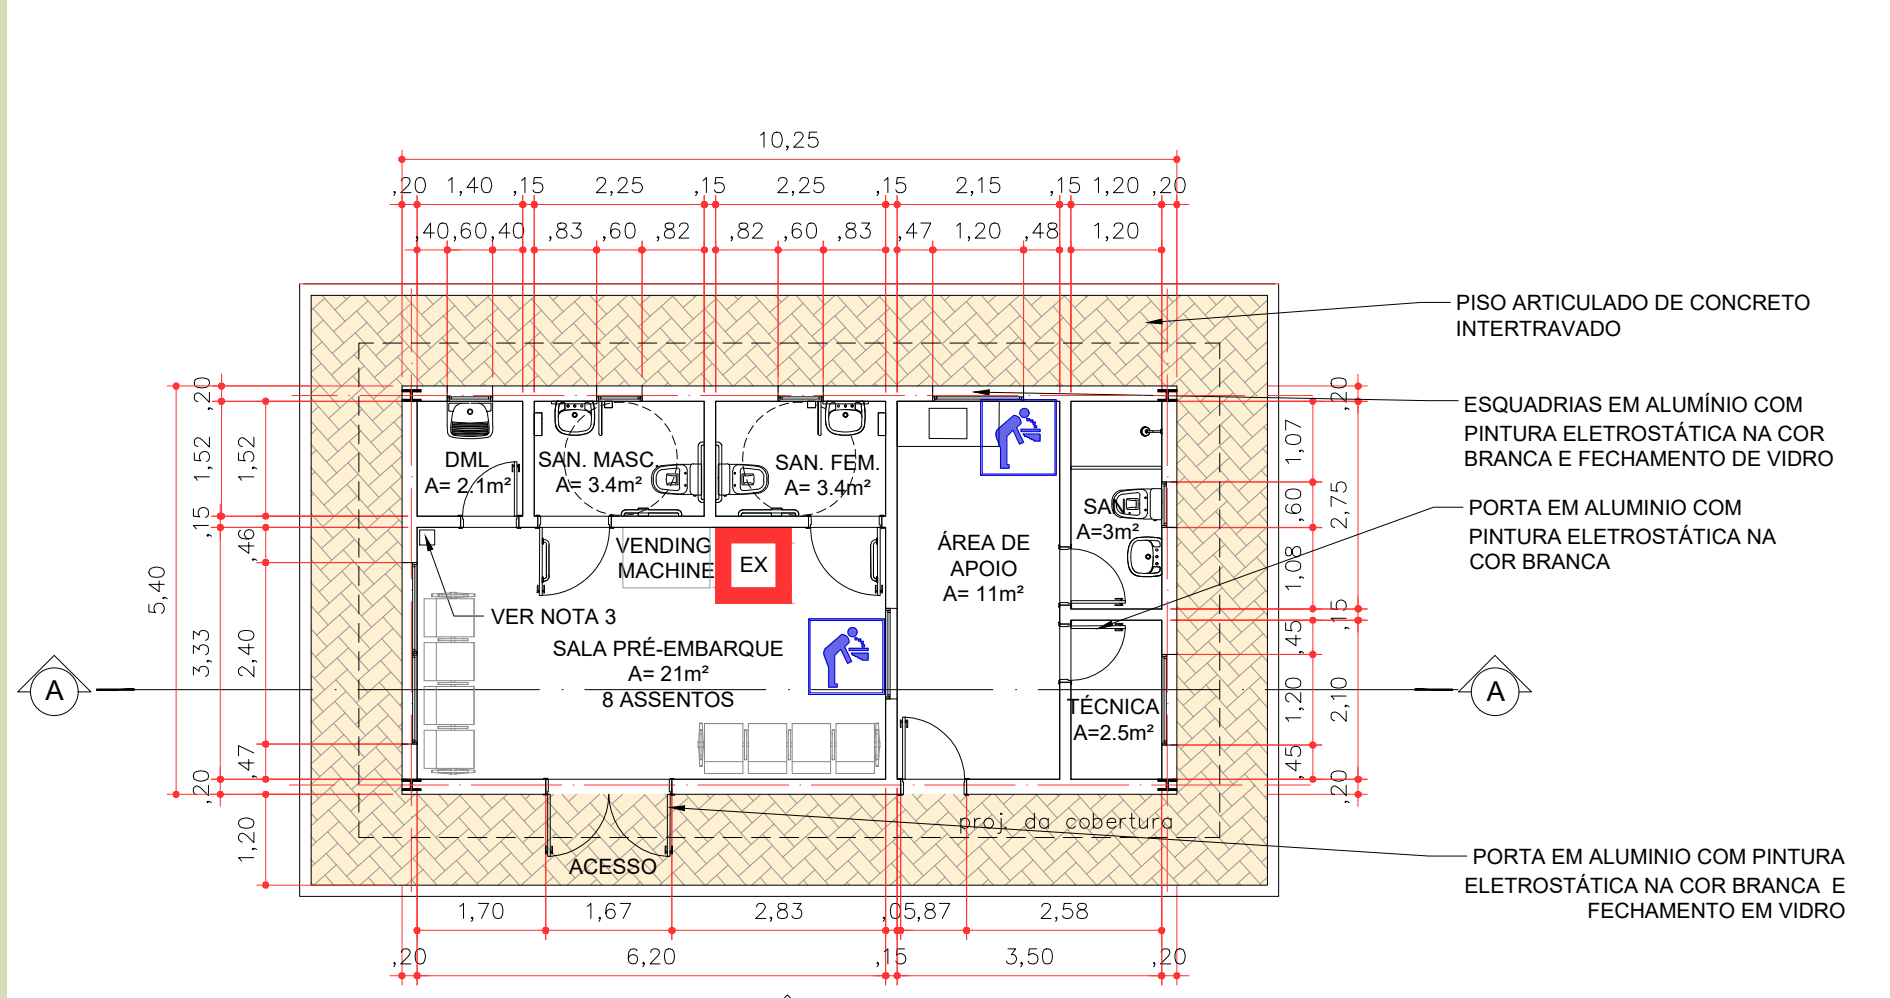


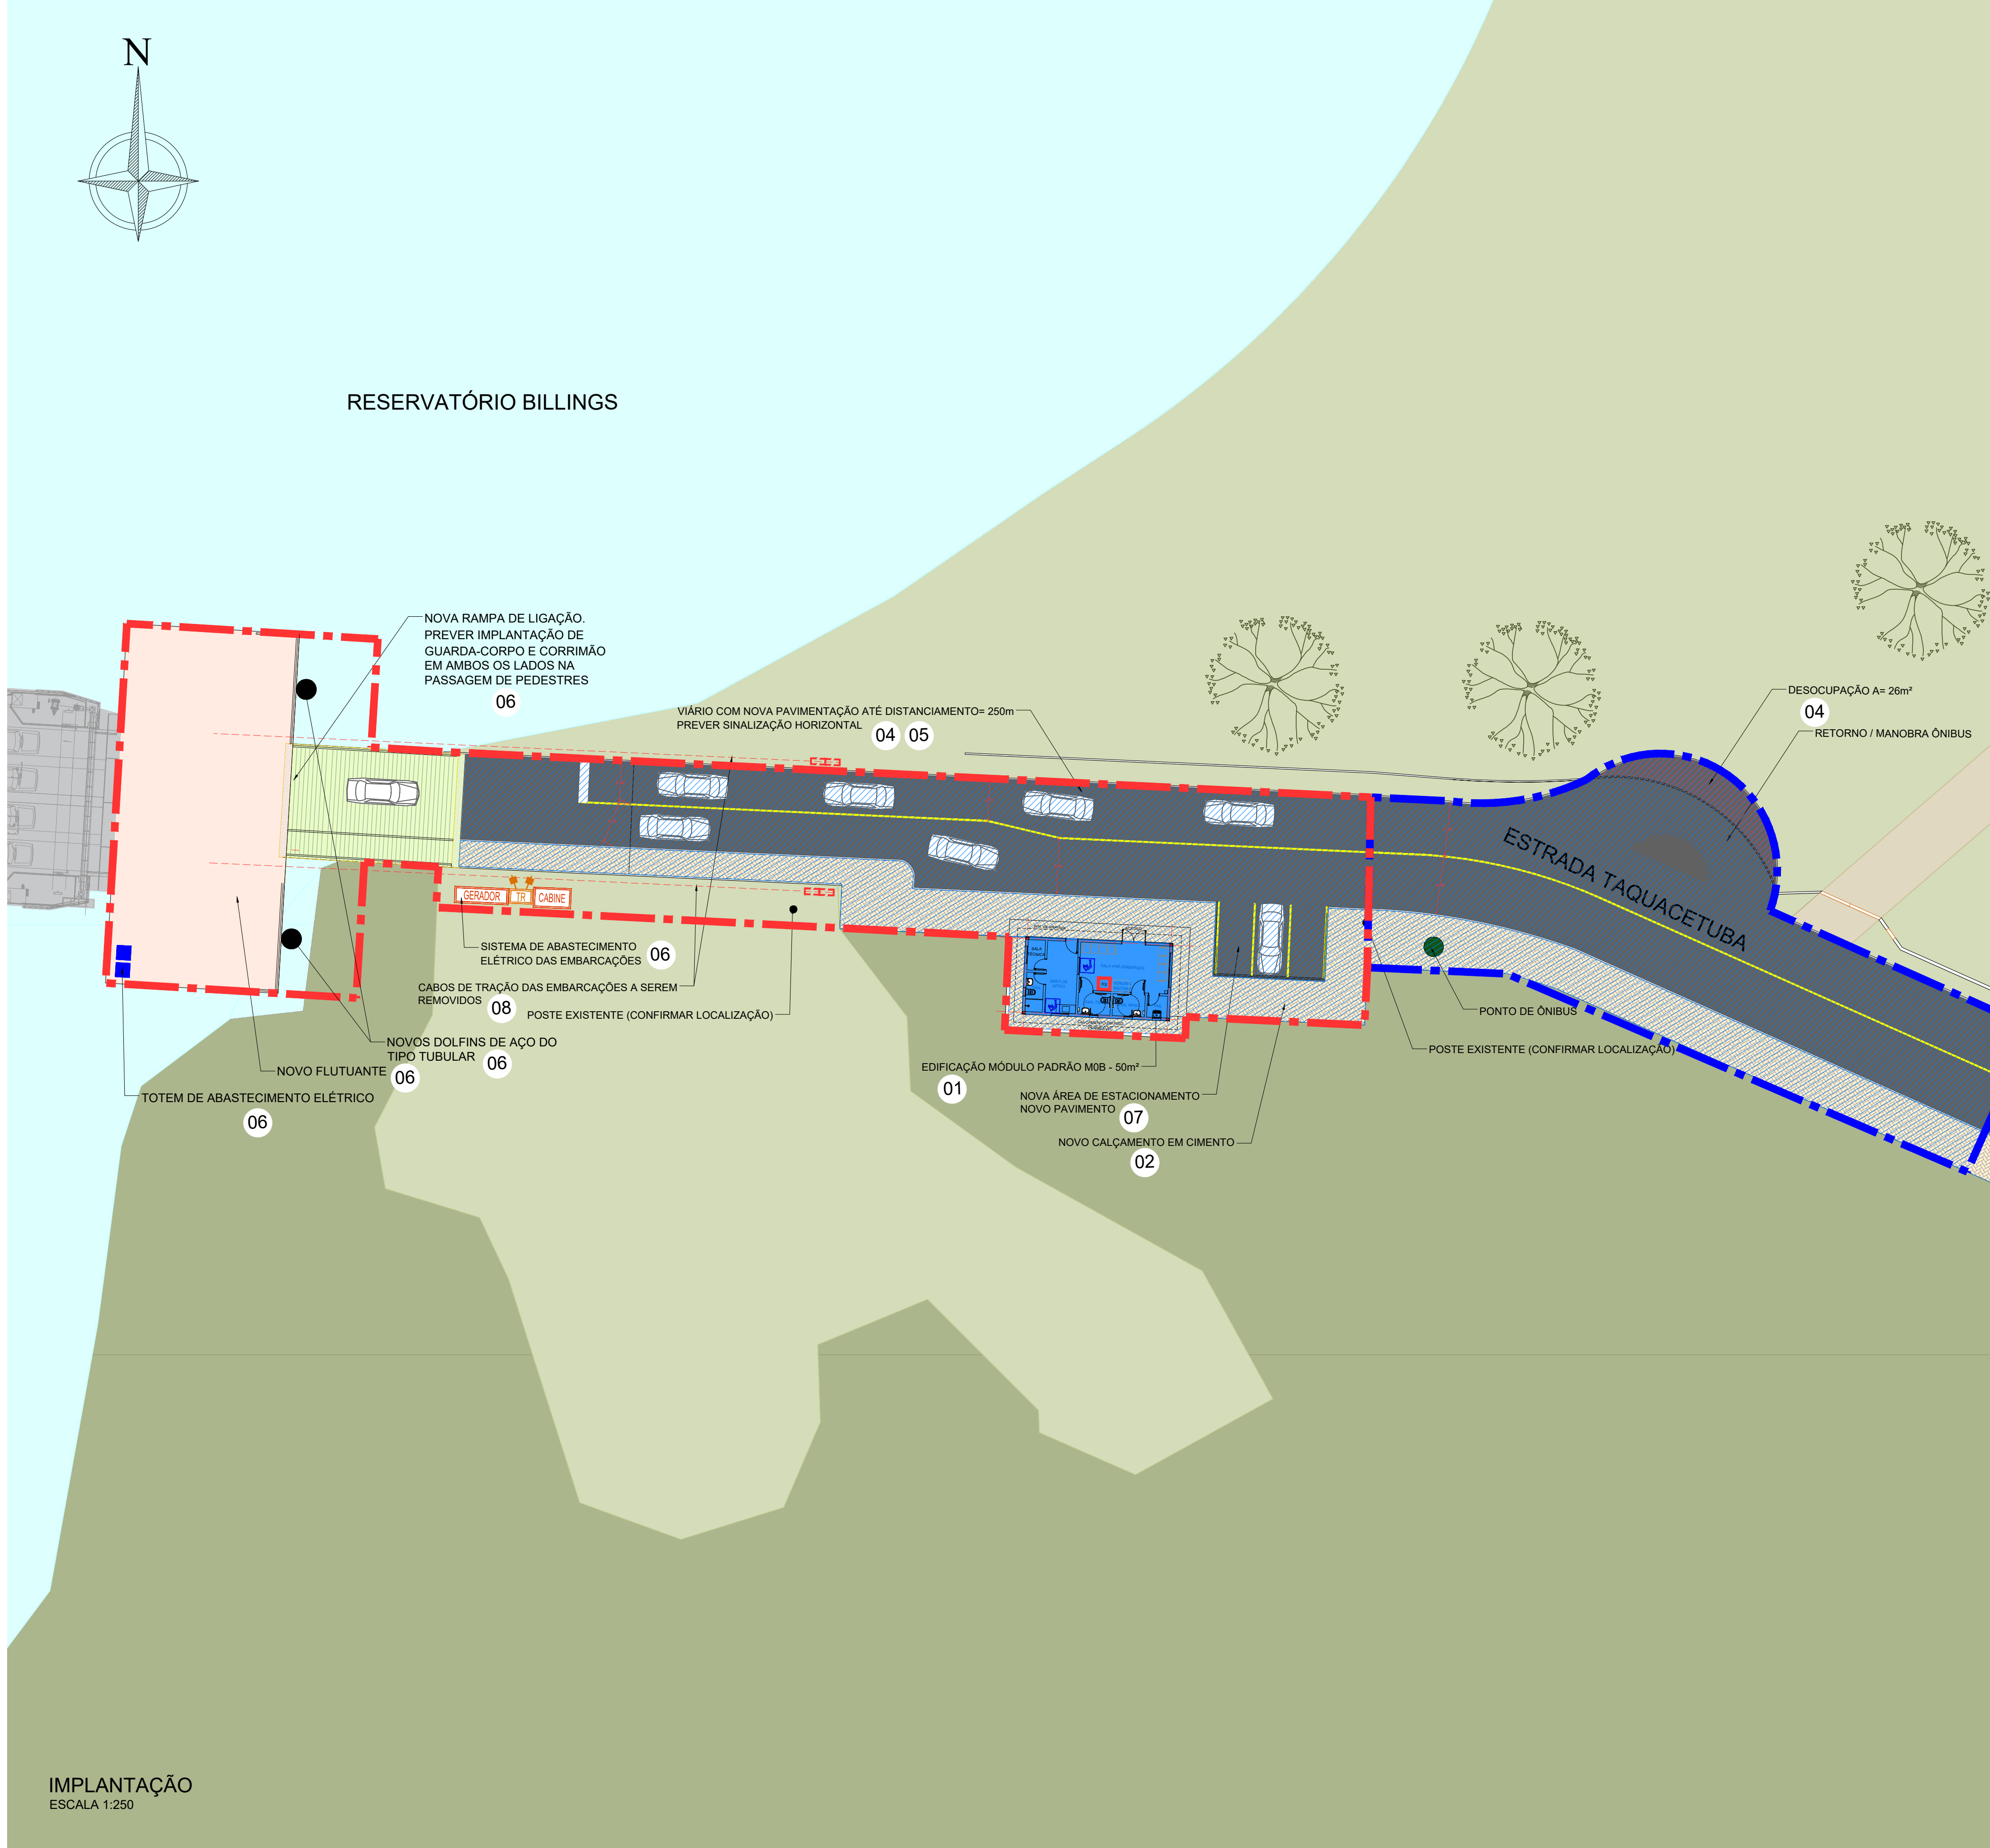


PLANTA BAIXA
MÓDULO MOB - 50m²
ESCALA 1:100

NOTAS:
1 - PREVER CLIMATIZAÇÃO TIPO SPLIT NAS SALAS DE PRÉ-EMBARQUE E APOIO;
2 - PREVER SISTEMA DE COMUNICAÇÃO VISUAL E TELEMÁTICA;
3 - PREVER TOTENS COM TOMADA PADRÃO E USB.

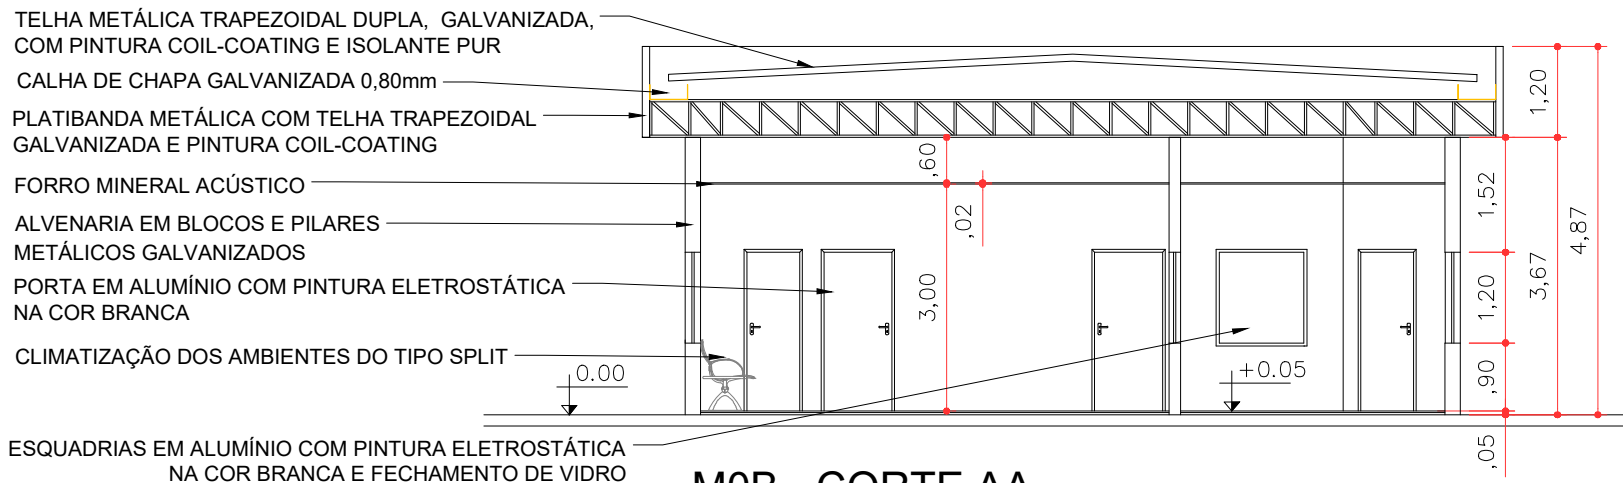

MOB - CORTE AA
ESCALA 1:100

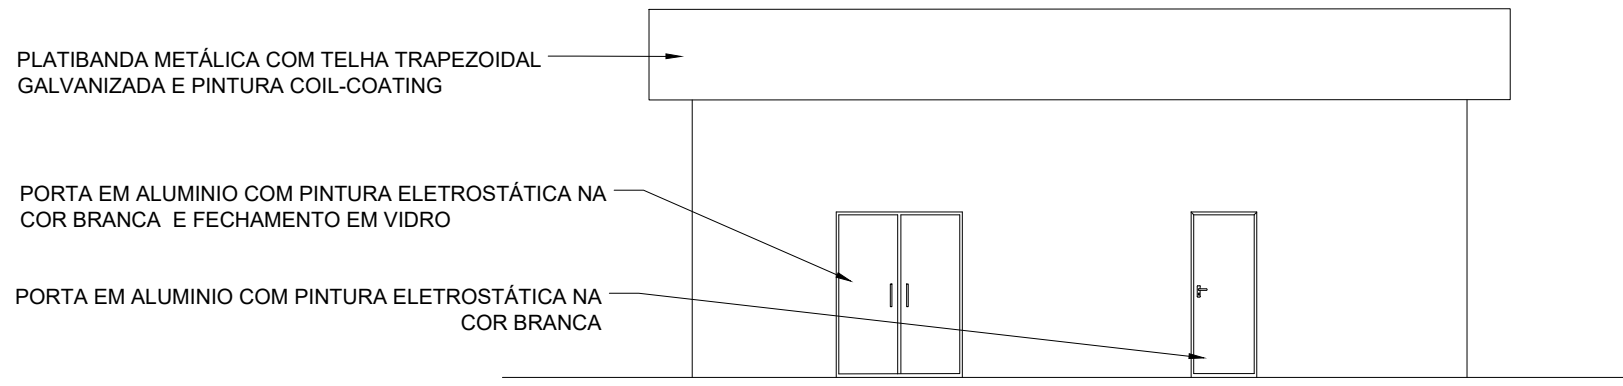

MOB - ELEVÇÃO 01
ESCALA 1:100

TERMINAL DE TAQUACETUBA			
ITEM	DESCRIÇÃO	UNID.	QUANT.
2	INFRAESTRUTURA EM TERRA (SISTEMA VIÁRIO)		
2.1	RECUPERAÇÃO DA PAVIMENTAÇÃO VIÁRIA	m²	0,00
2.2	NOVA PAVIMENTAÇÃO VIÁRIA	m²	2047
2.3	RECUPERAÇÃO DO CALÇAMENTO	m²	0,00
2.4	NOVA CALÇAMENTO	m²	752
2.5	RECUPERAÇÃO DA ILUMINAÇÃO PÚBLICA	lux	0,00
2.6	NOVA ILUMINAÇÃO PÚBLICA	lux	0,00
2.7	RECUPERAÇÃO DA DRENAGEM	m²	0,00
2.8	NOVA DRENAGEM	m²	2047
2.9	RECUPERAÇÃO DA SINALIZAÇÃO HORIZONTAL E VERTICAL	m²	0,00
2.10	NOVA SINALIZAÇÃO HORIZONTAL E VERTICAL	m²	307
2.11	RECUPERAÇÃO DO URBANISMO E PAISAGISMO	m²	0,00
2.12	NOVA URBANISMO E PAISAGISMO	m²	0,00
3	INFRAESTRUTURA (EDIFICAÇÃO)		
3.1	RECUPERAÇÃO DA EDIFICAÇÃO EXISTENTE	m²	0,00
3.2	NOVA EDIFICAÇÃO MÓDULO PADRÃO MOB	m²	50
3.3	NOVA EDIFICAÇÃO DE APOIO	m²	0,00
3.4	NOVA COBERTURA	m²	0,00
4	INFRAESTRUTURA (AQUAVIÁRIA)		
4.1	NOVO FLUTUANTE	m²	300
4.2	RECUPERAÇÃO DA PONTE DE ACESSO	m²	0,00
4.3	NOVA PONTE DE ACESSO	m²	99
4.4	NOVO DOLFIN DE AMARRAÇÃO	m²	0,00
4.5	RECUPERAÇÃO PIERES	m²	0,00
4.6	NOVO PIER	m²	0,00

INTERVENÇÕES	
ITEM	DESCRIÇÃO
01	NOVO TERMINAL DE PASSAGEIROS E EDIFICAÇÃO DE APOIO 50m² COM ATENDIMENTO A PASSAGEIROS E CICLISTAS. O TERMINAL POSSUI SALA DE PRÉ-EMBARQUE COM SANITÁRIOS COM ATENDIMENTO AS NORMAS DE ACESSIBILIDADE, DEPÓSITO/DML, SALA DE APOIO PARA FUNCIONÁRIOS. PREVER LIGAÇÃO DE ESGOTO EM REDE PÚBLICA
02	NOVO CALÇAMENTO DE ACESSO A RAMPA DE LIGAÇÃO, COM ATENDIMENTO A ACESSIBILIDADE.
03	READEQUAÇÃO DA SINALIZAÇÃO HORIZONTAL E CALÇAMENTO.
04	NOVO VIÁRIO DE ACESSO A RAMPA DE LIGAÇÃO COM PAVIMENTO CBUQ E ADEQUAÇÃO DA ROTATÓRIO COM ÁREA A DESOCUPAR.
05	DRENAGEM POR BUEIROS NA ÁREA DE ACESSO A RAMPA DE LIGAÇÃO
06	O SISTEMA DE ATRACAÇÃO E EMBARCAÇÃO DEVERÁ SER SUBSTITUÍDO PARA EMBARCAÇÕES ELÉTRICAS. PREVER A IMPLANTAÇÃO DE FLUTUANTE, DOLPHINS DO TIPO TUBULAR E RAMPA DE LIGAÇÃO. PREVER TOTEM DE ABASTECIMENTO ELÉTRICO NO FLUTUANTE E INFRAESTRUTURA ELÉTRICA NO LADO TERRESTRE.
07	IMPLANTAÇÃO DE ESTACIONAMENTO DE VEÍCULOS
08	REMOVER CABOS DE TRACÇÃO DAS EMBARCAÇÕES

NOTA: PARA A ELABORAÇÃO DOS PROJETOS A CONCESSIONÁRIA DEVERÁ VERIFICAR OFICIALMENTE, JUNTO AOS ÓRGÃOS COMPETENTES, AS COTAS MÁXIMAS E MÍNIMAS DE SEGURANÇA DE VAZÃO DO RESERVATÓRIO, GARANTINDO A CORRETA IMPLANTAÇÃO DAS EDIFICAÇÕES. TAMBÉM É OBRIGATÓRIA A REALIZAÇÃO DE ESTUDO TOPOGRÁFICO DETALHADO PARA ASSEGURAR A VIABILIDADE E CONFORMIDADE DO PROJETO COM AS NORMAS TÉCNICAS E AMBIENTAIS.


Nº	Descrição	Emissão	Verificação	Aprovação	Código
2	REVISÃO GERAL	05/08/2025			
1	REVISÃO GERAL	11/03/2025			
0	EMIÇÃO INICIAL	01/10/2024			

FOLHA A1

LEGENDA

- PROJEÇÃO DA COBERTURA
- ÁREA A DEMOLIR
- EDIFICAÇÃO A CONSTRUIR
- EDIFICAÇÃO A REFORMAR
- EDIFICAÇÃO A MANTER SEM INTERVENÇÕES

ÁREA OPERACIONAL A=1.322m²
ÁREA NÃO OPERACIONAL A=630m²

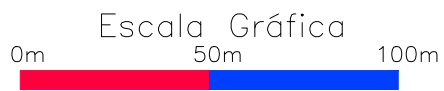

TRAVESSIA REGIÃO METROPOLITANA - EMAE - Balsa Taquacetuba			
TRAVESSIA BALSAS SP - TAQUACETUBA - ILHA DO BORORÉ (TAQ-IBO)			
TITLE	LEVANTAMENTO DE ÁREAS - ARRANJO GERAL, INTERVENÇÕES E DETALHES	DATE	AGO/2025
LOCATION	TRV-10A-002 - TERMINAL DE TAQUACETUBA	SCALE	A1=INDICADA
	DE-BR-SP-TRV-10A-TAQ-ARQ-002	REV.	2