



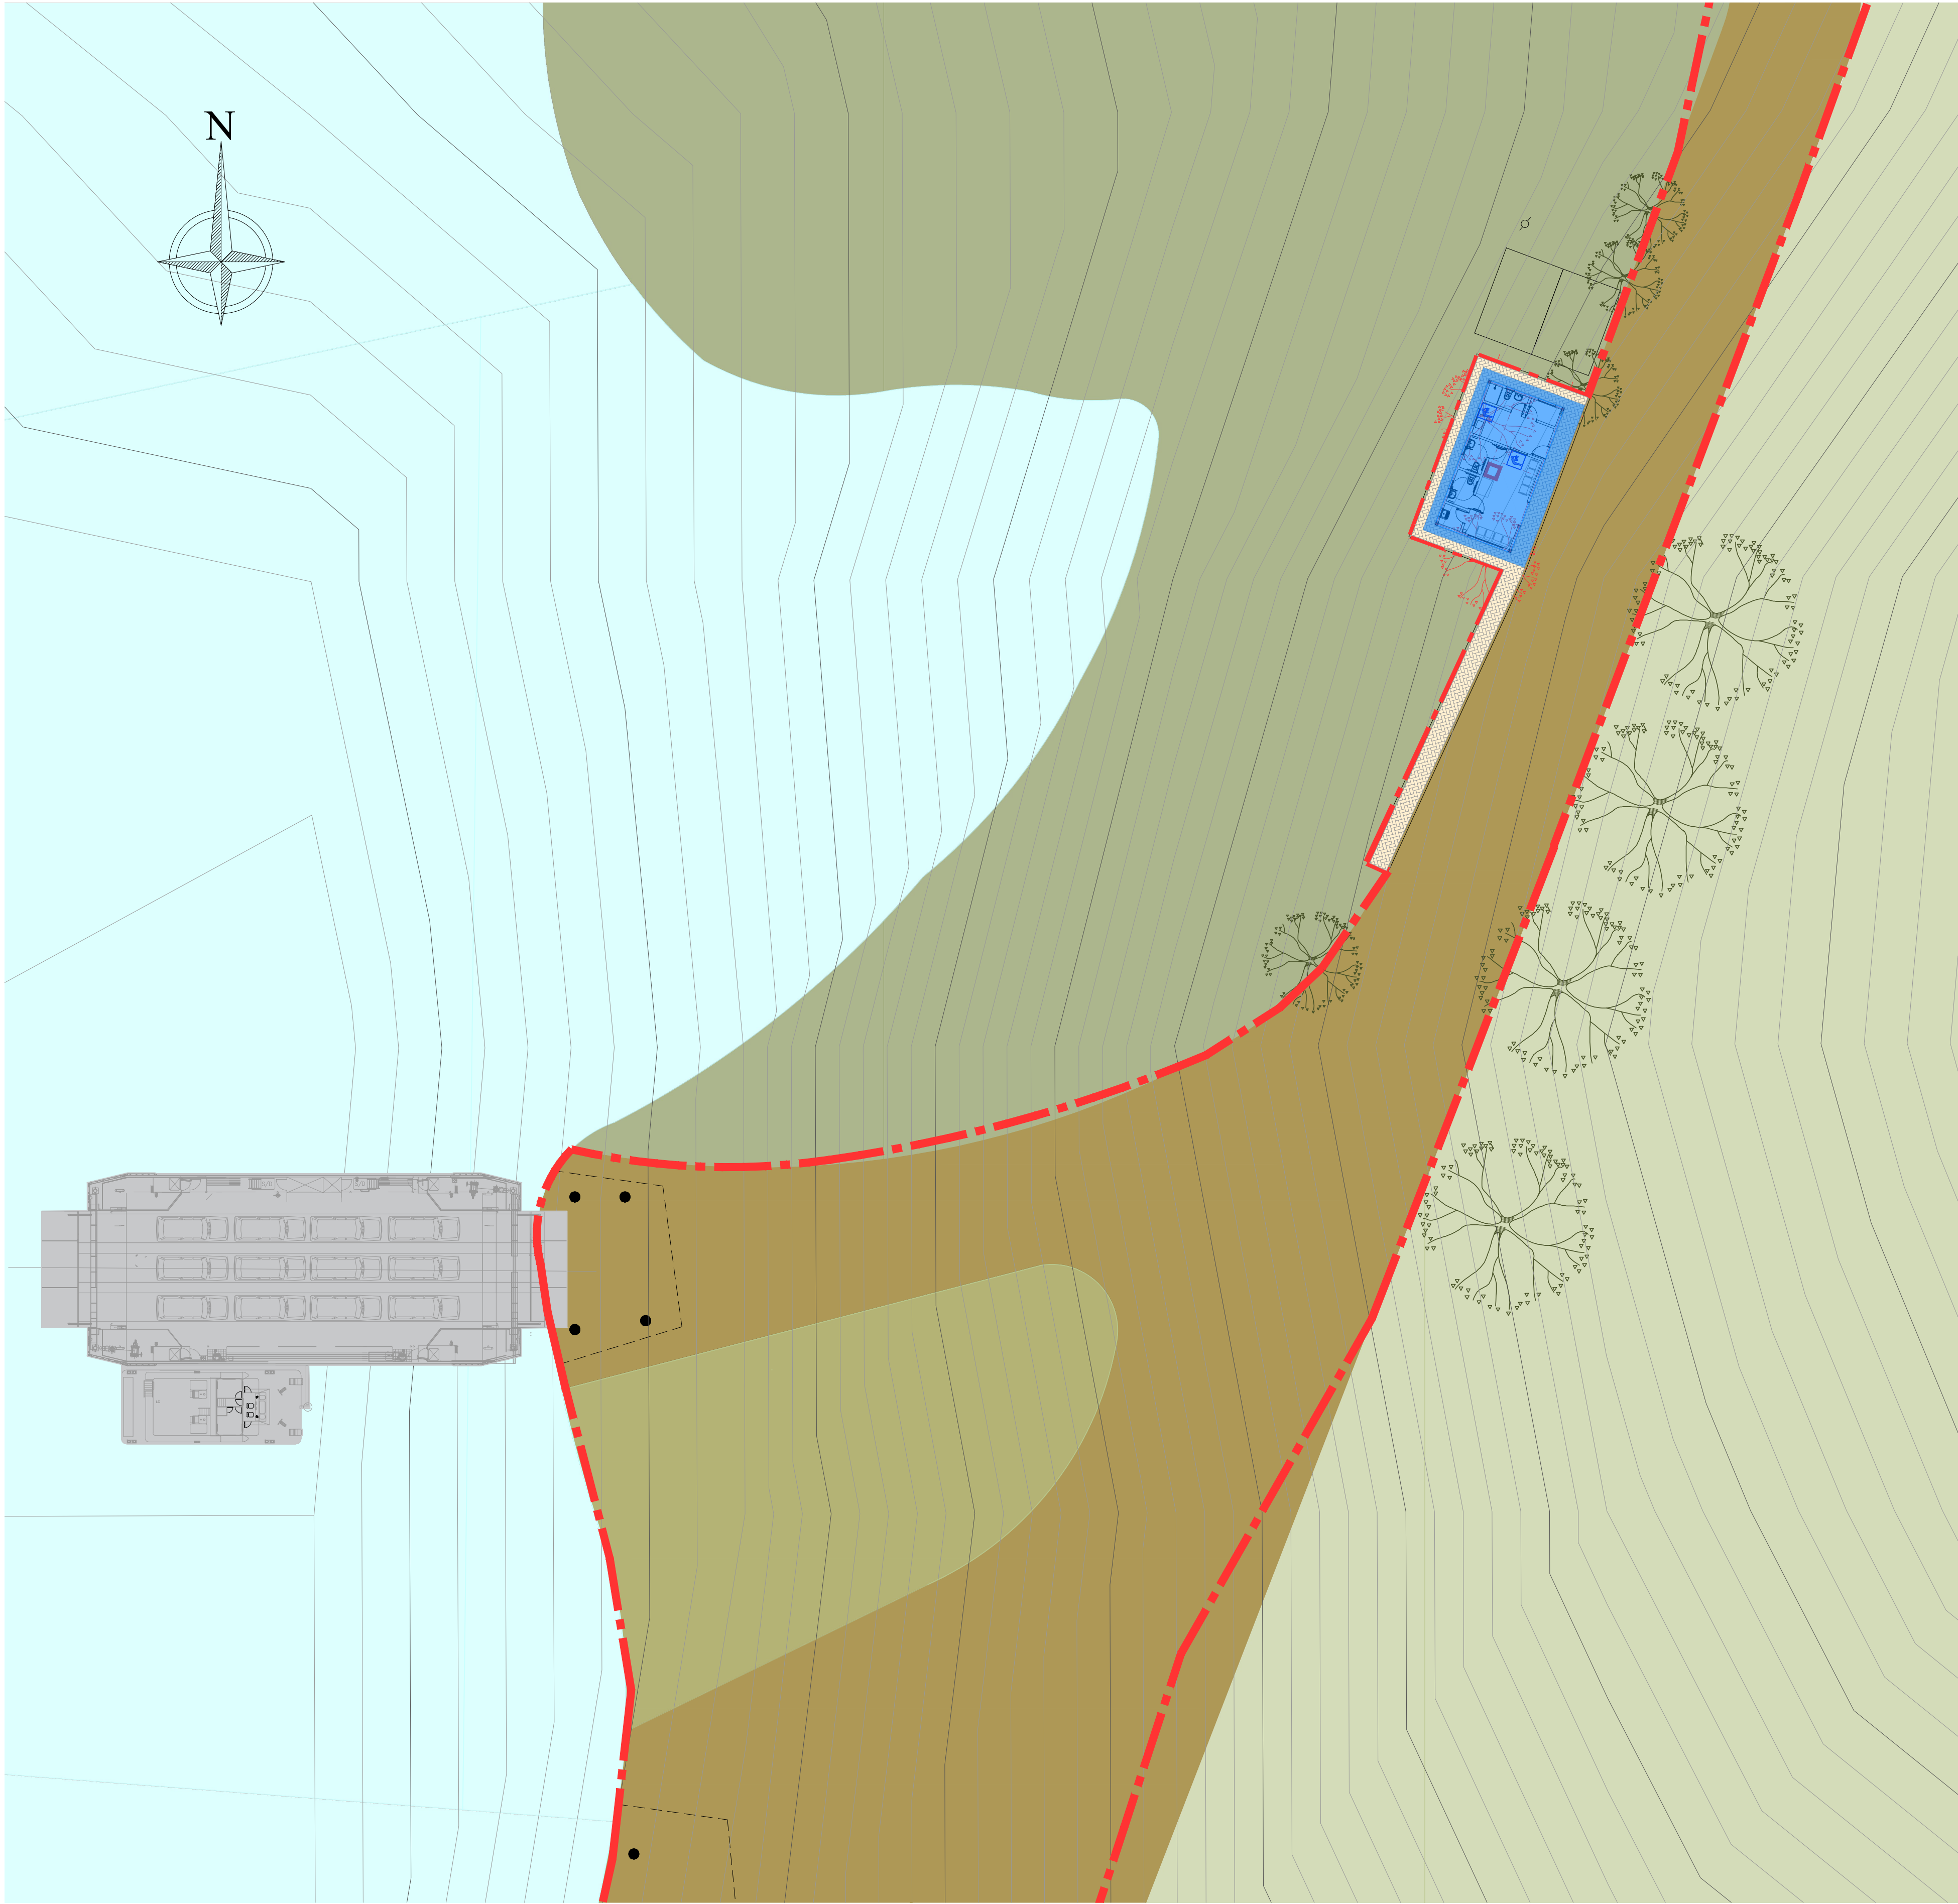


IMPLANTAÇÃO
ESCALA 1:250

2	REVISÃO GERAL	05/08/2025				
1	REVISÃO GERAL	11/03/2025				
0	EMIÇÃO INICIAL	01/10/2024				
Nº	Descrição	Emissão	Verificação	Aprovação	Código	
Revisões						


- LEGENDA
- PROJEÇÃO DA COBERTURA
 - ÁREA A DEMOLIR
 - EDIFICAÇÃO A CONSTRUIR
 - EDIFICAÇÃO A REFORMAR
 - EDIFICAÇÃO A MANTER SEM INTERVENÇÕES

--- ÁREA OPERACIONAL A=8.408m²

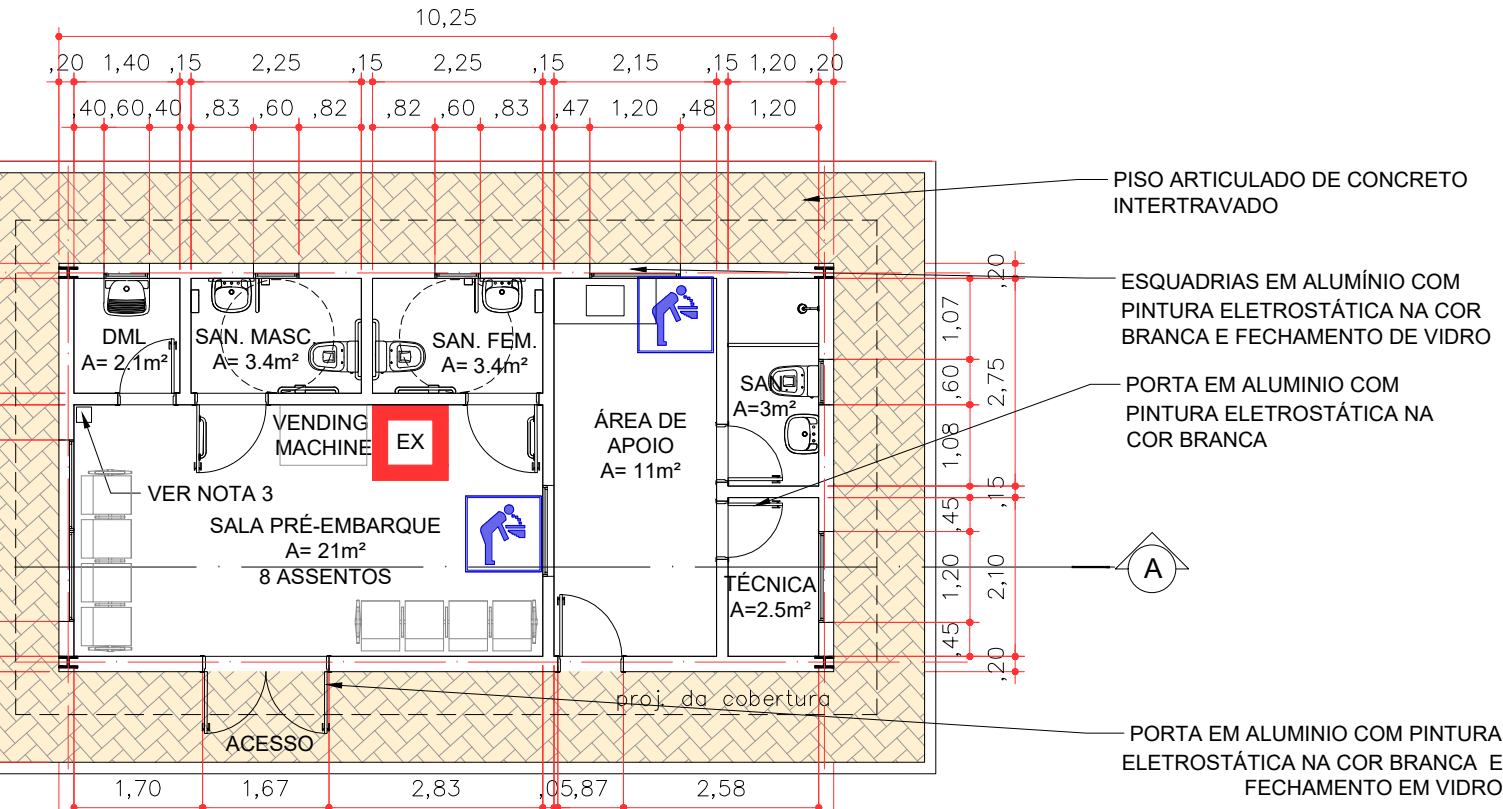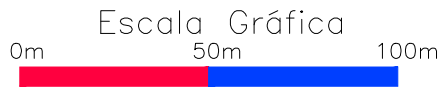


PLANTA BAIXA
MÓDULO M0B - 50m²
ESCALA 1:100

- NOTAS:
- 1 - PREVER CLIMATIZAÇÃO TIPO SPLIT NAS SALAS DE PRÉ-EMBARQUE E APOIO;
 - 2 - PREVER SISTEMA DE COMUNICAÇÃO VISUAL E TELEMÁTICA;
 - 3 - PREVER TOTENS COM TOMADA PADRÃO E USB.

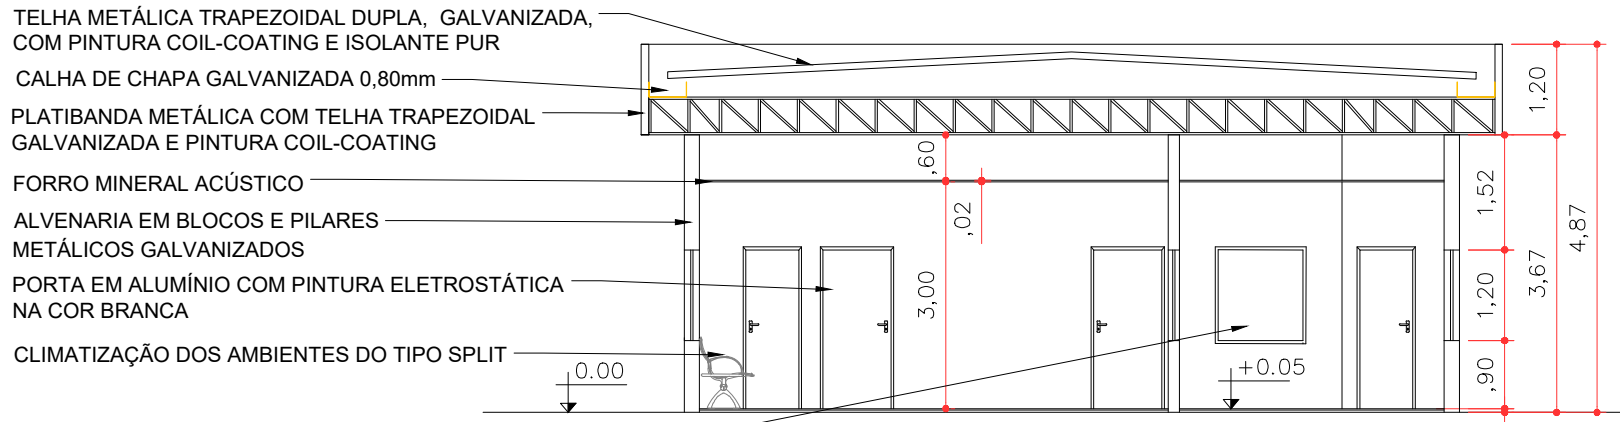

M0B - CORTE AA
ESCALA 1:100

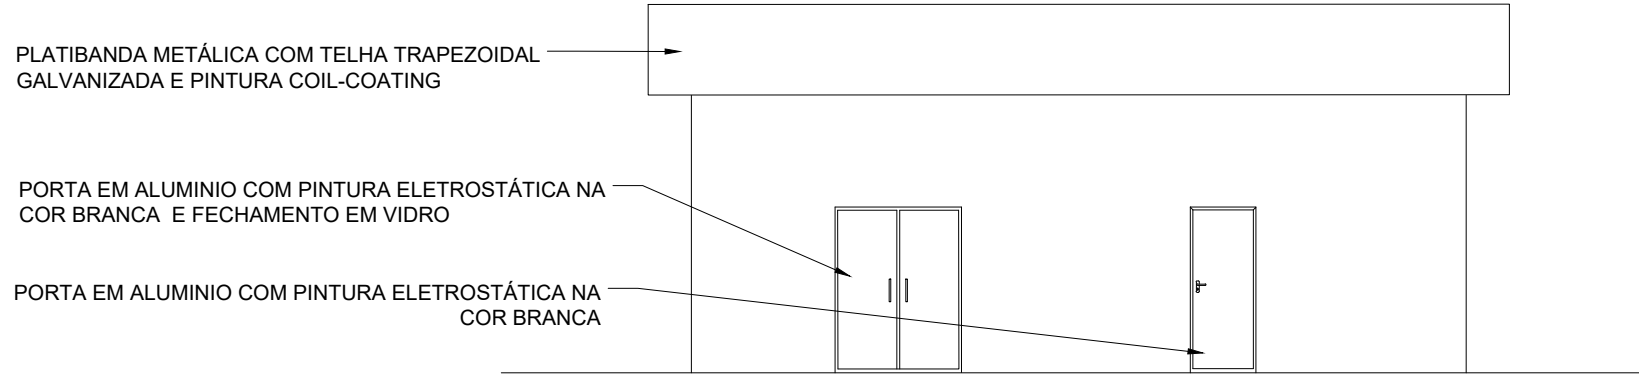

M0B - ELEVÇÃO 01
ESCALA 1:100



TRAVESSIA REGIÃO PARAIBUNA - TRAVESSIA NATIVIDADE DA SERRA				
OBJECT	TRAVESSIA BALSAS SP - NATIVIDADE DA SERRA - POUSO ALTO - BAIRRO ALTO (NSE-PAL-BAL)			
TITLE	LEVANTAMENTO DE ÁREAS - IMPLANTAÇÃO, PLANTA BAIXA, CORTE E ELEVÇÃO		DATE	AGO/2025
LOCATION	TRV-14A-003 - TERMINAL DE NATIVIDADE DA SERRA		SCALE	A1 = INDICADA
		10°	REV.	2
	DE-BR.SP-TRV-14A-NSE-ARQ-003			