


A liberação ou aprovação não exime o detalhista de responsabilidade sobre o documento  
Este documento é propriedade da CPTM e seu conteúdo não pode ser revelado a terceiros sem autorização expressa

Identificação : Z-999-V-01-99  
Classificação : CPTM AD 2141-0

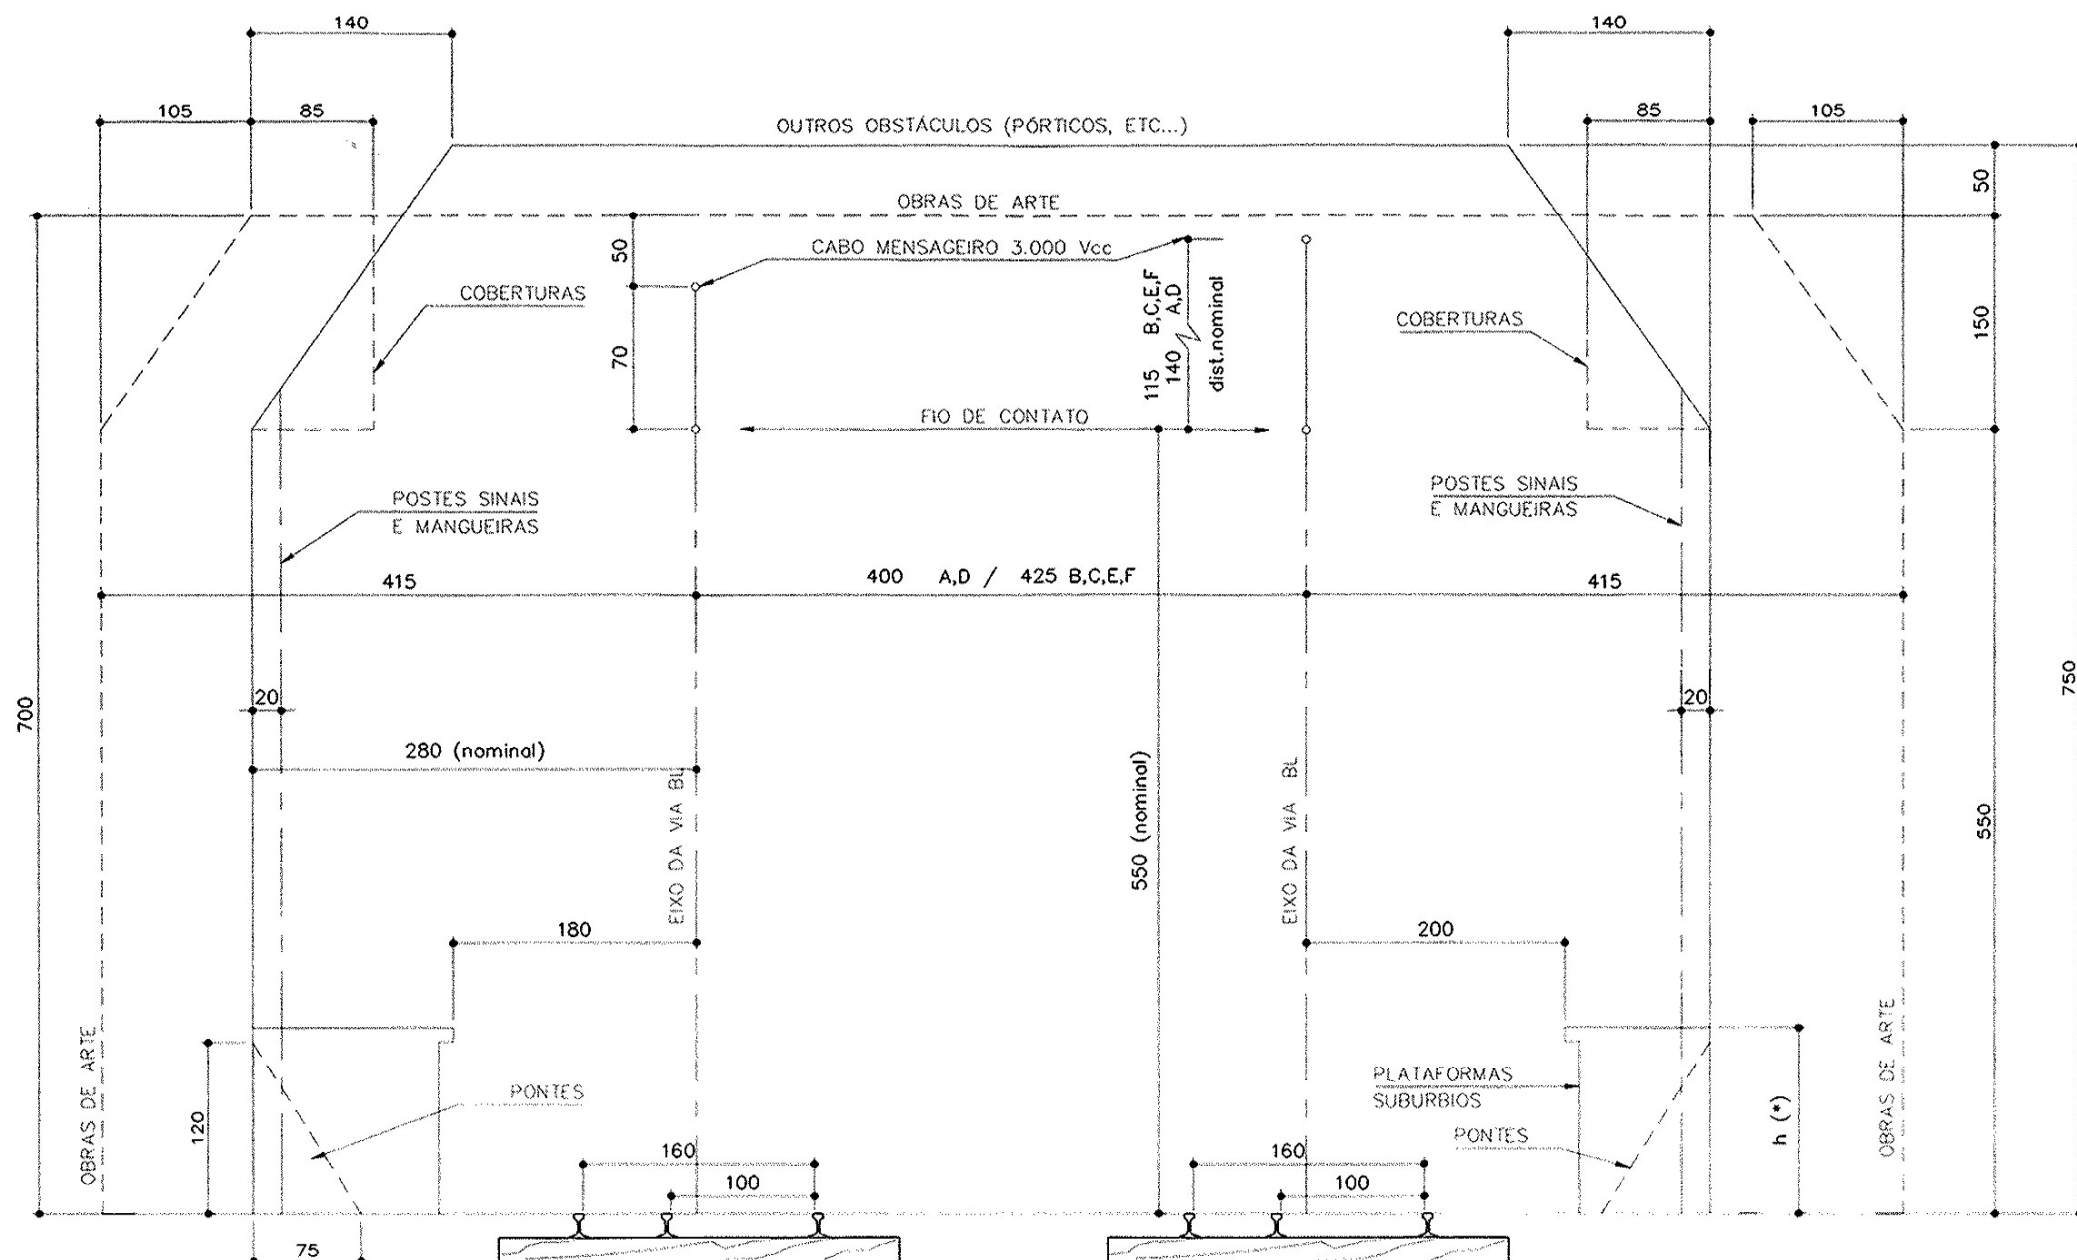

#### NOTAS:

- 1 - NA REGIÃO DAS PLATAFORMAS, OBSTÁCULOS COMO PÓRTICOS E OUTROS DEVERÃO SER FIXADOS A UMA DISTÂNCIA MÍNIMA DE 2,00 m DA BORDA DA PLATAFORMA.
- 2 - AS PLATAFORMAS DE EMBARQUE DE PASSAGEIROS SOMENTE DEVERÃO SER IMPLANTADAS EM TANGENTES, A FIM DE QUE A DISTÂNCIA MÁXIMA ENTRE A BORDA DA PLATAFORMA E O CARRO DE PASSAGEIROS NÃO SEJA SUPERIOR A 30 cm
- 3 - MEDIDAS EM CENTÍMETROS.
- 4 - h = DE ACORDO COM O MATERIAL RODANTE UTILIZADO PELA CPTM.
  - \* 130,5 - ESTAÇÕES DAS LINHAS A, D e ESTAÇÕES NOVAS DAS LINHAS C, E e F.
  - \* 105,0 - ESTAÇÕES ANTIGAS DAS LINHAS E e F.
  - \* 120,0 - ESTAÇÕES DAS LINHAS B e C EXISTENTES ATÉ JAN/1999.
- 5 - NOS TRECHOS EM CURVA, CONSIDERAR OS DESLOCAMENTOS DECORRENTES DOS EFEITOS DE FLECHA E PONTA DO MATERIAL RODANTE E SUPERELEVÇÃO ADOTADA.
- 6 - OBSERVAR O POSICIONAMENTO DA BITOLA MÉTRICA.



#### DESENHOS DE REFERÊNCIA:

GE-SE-03-0XX-261 (09/05/1988 - CBTU)  
1204-SV-787-S 1/6-18826 (REV B 04/07/1978 FEPASA)  
1617/415 FOLHA 1/2 (16/10/1980 FEPASA)  
1617/415 FOLHA 2/2 (16/10/1980 FEPASA)

ESTE DESENHO CANCELA E SUBSTITUI O DESENHO SPC/0020/PP/96

|      |      |       |            |      |      |       |            |
|------|------|-------|------------|------|------|-------|------------|
| REV. | DES. | RESP. | APROVAÇÃO: | REV. | DES. | RESP. | APROVAÇÃO: |
|      |      |       |            |      |      |       |            |
|      |      |       |            |      |      |       |            |
|      |      |       |            |      |      |       |            |

|                                                                                       |                           |                                                                            |                                  |                                   |            |
|---------------------------------------------------------------------------------------|---------------------------|----------------------------------------------------------------------------|----------------------------------|-----------------------------------|------------|
|  |                           | Título :<br>Gabarito de Obstáculos<br>para Construção de Instalações Fixas |                                  |                                   |            |
|                                                                                       |                           | Assunto :<br>Des. típ. e Det. constr.                                      | Linha :<br>Z                     | Km i :<br>999+000                 | Km f :<br> |
| O. Serviço :                                                                          | Desenhista :<br>Guinger   | Sistema :<br>Via Permanente                                                | Subsistema :<br>Superestrutura   | Folha:<br>01/01                   |            |
| Resp. Técnico :                                                                       | Resp. Técnico :<br>M.A.P. | Conjunto :<br>Outros                                                       | Arquivo :<br>AD214100.DWG        | Data :<br>nov/99                  |            |
| Aprovação :                                                                           | Área/Aprovação :<br>S/C   | Esc :<br>s/e                                                               | Classificação :<br>Z-999-V-01-99 | Identificação :<br>CPTM AD 2141-0 | Rev :<br>0 |