



A liberação ou aprovação não tem o propósito de
Este documento é propriedade da CPTM e seu conteúdo não pode
ser reproduzido ou utilizado sem autorização expressa


Identificação
DE-C-ZZ-99-99-999/4-B02-999

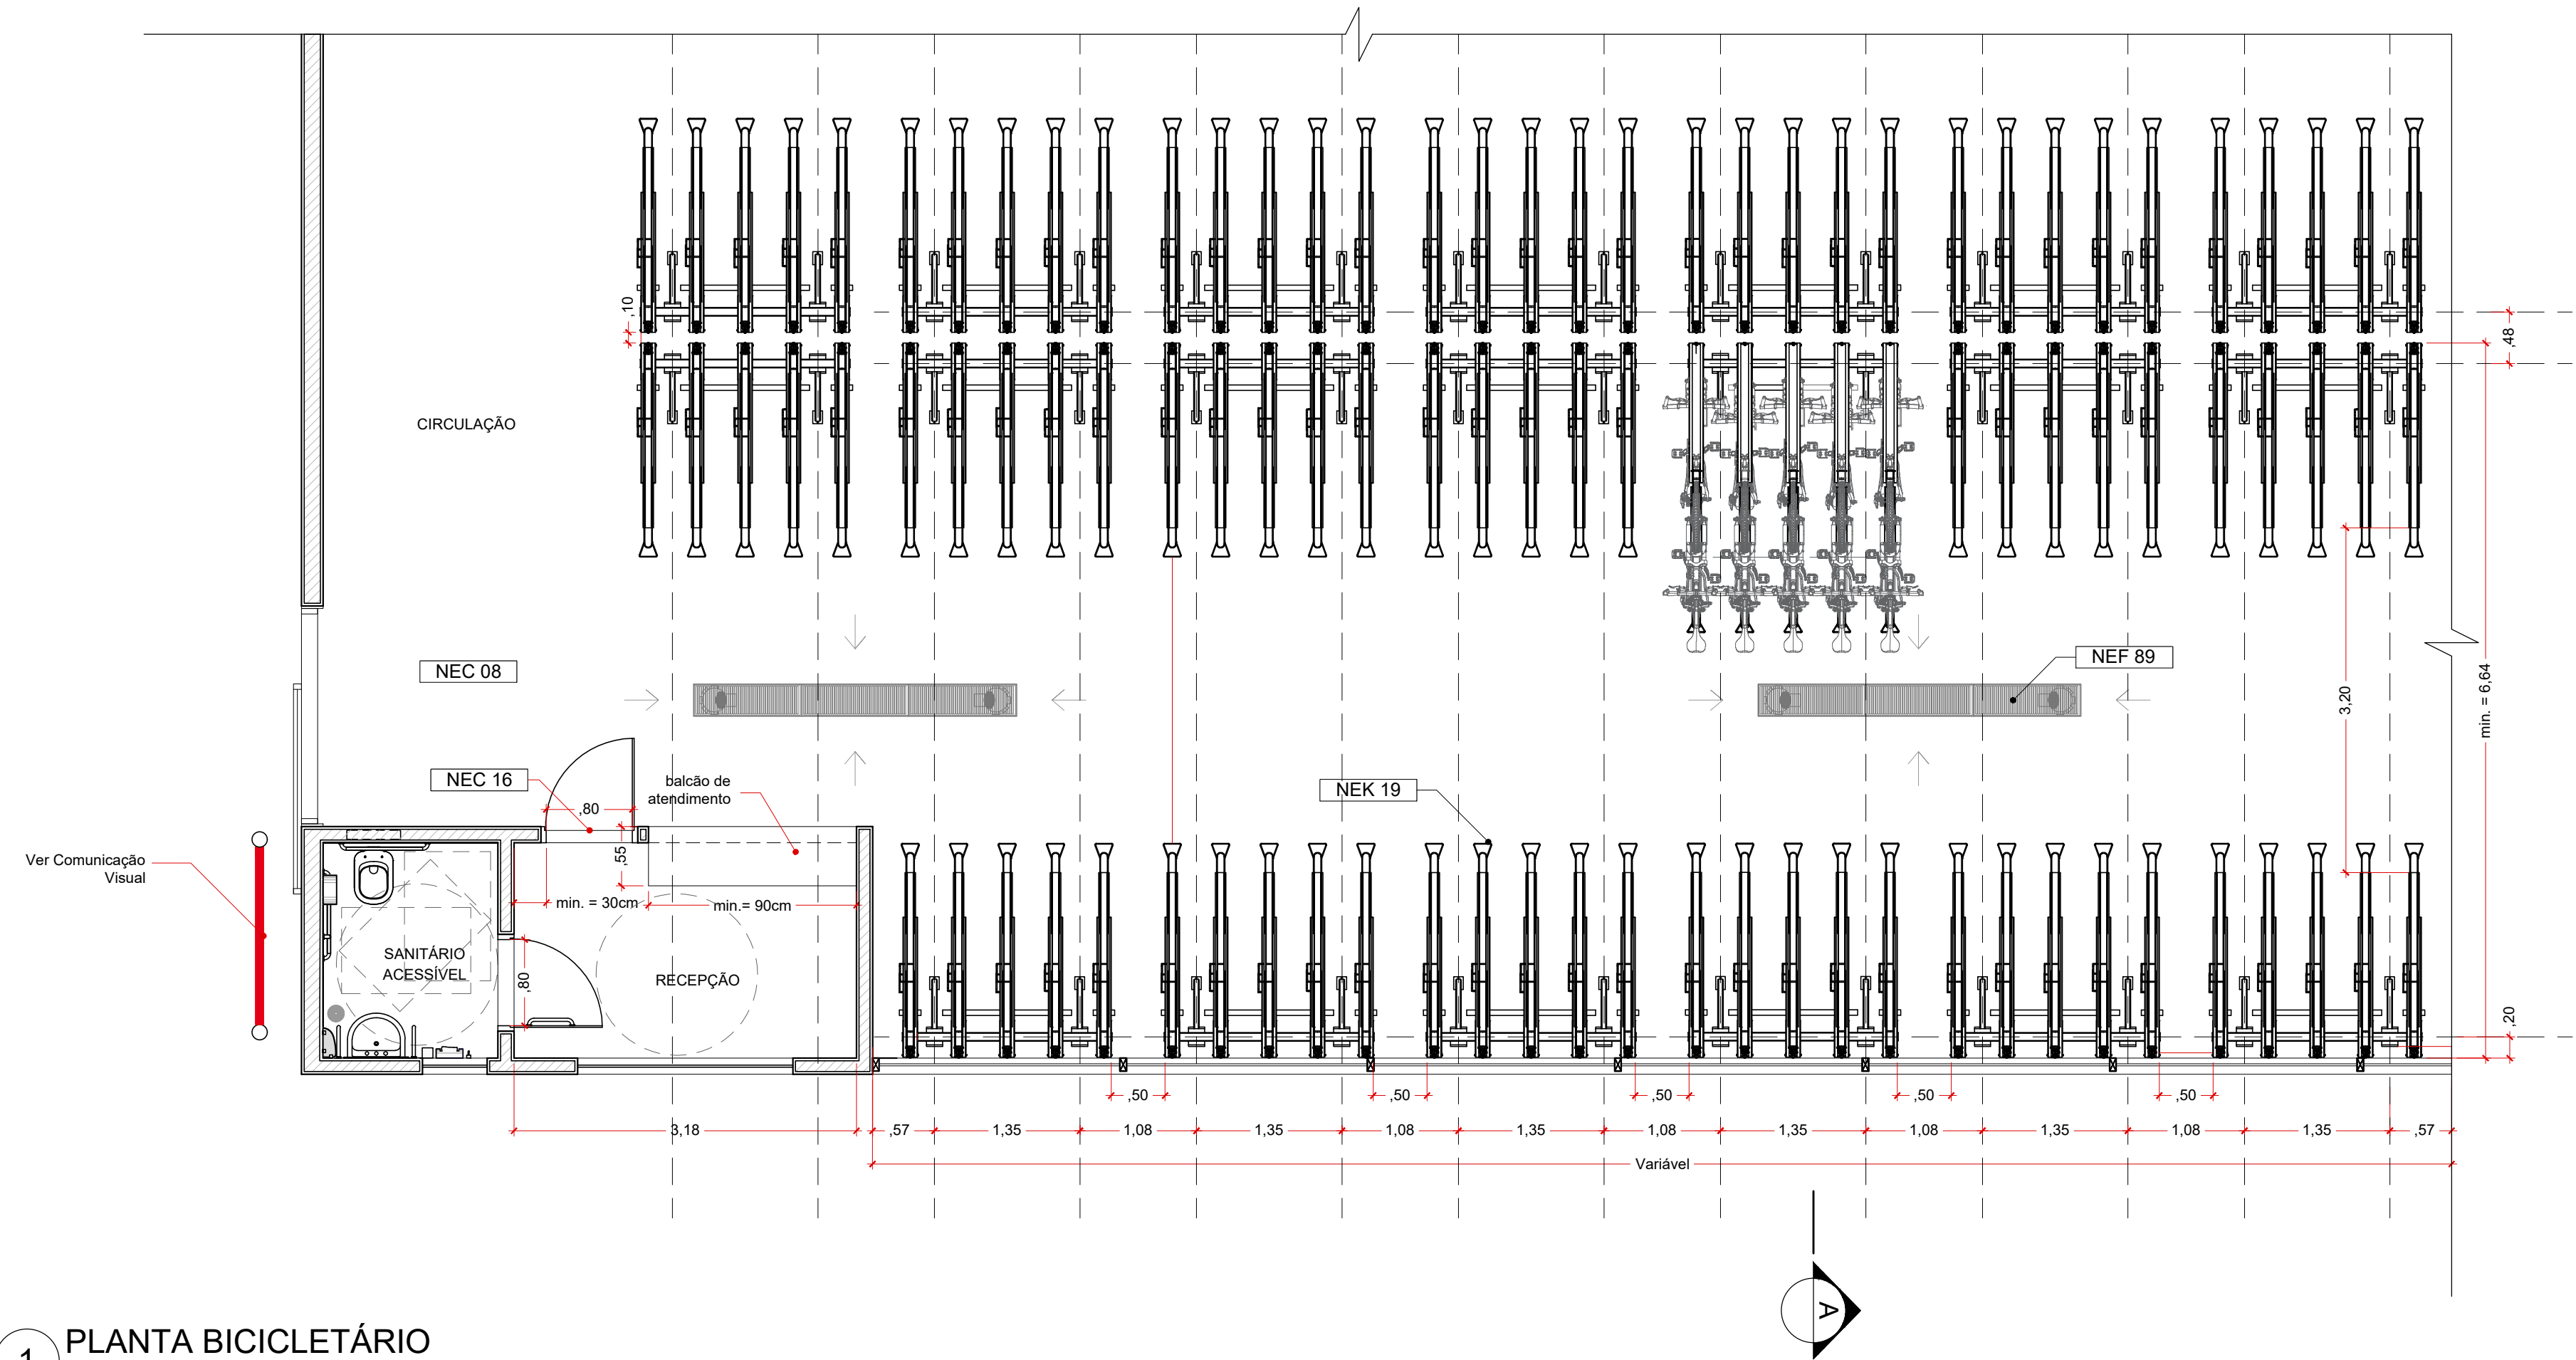

1 PLANTA BICICLETÁRIO
ESCALA 1:50

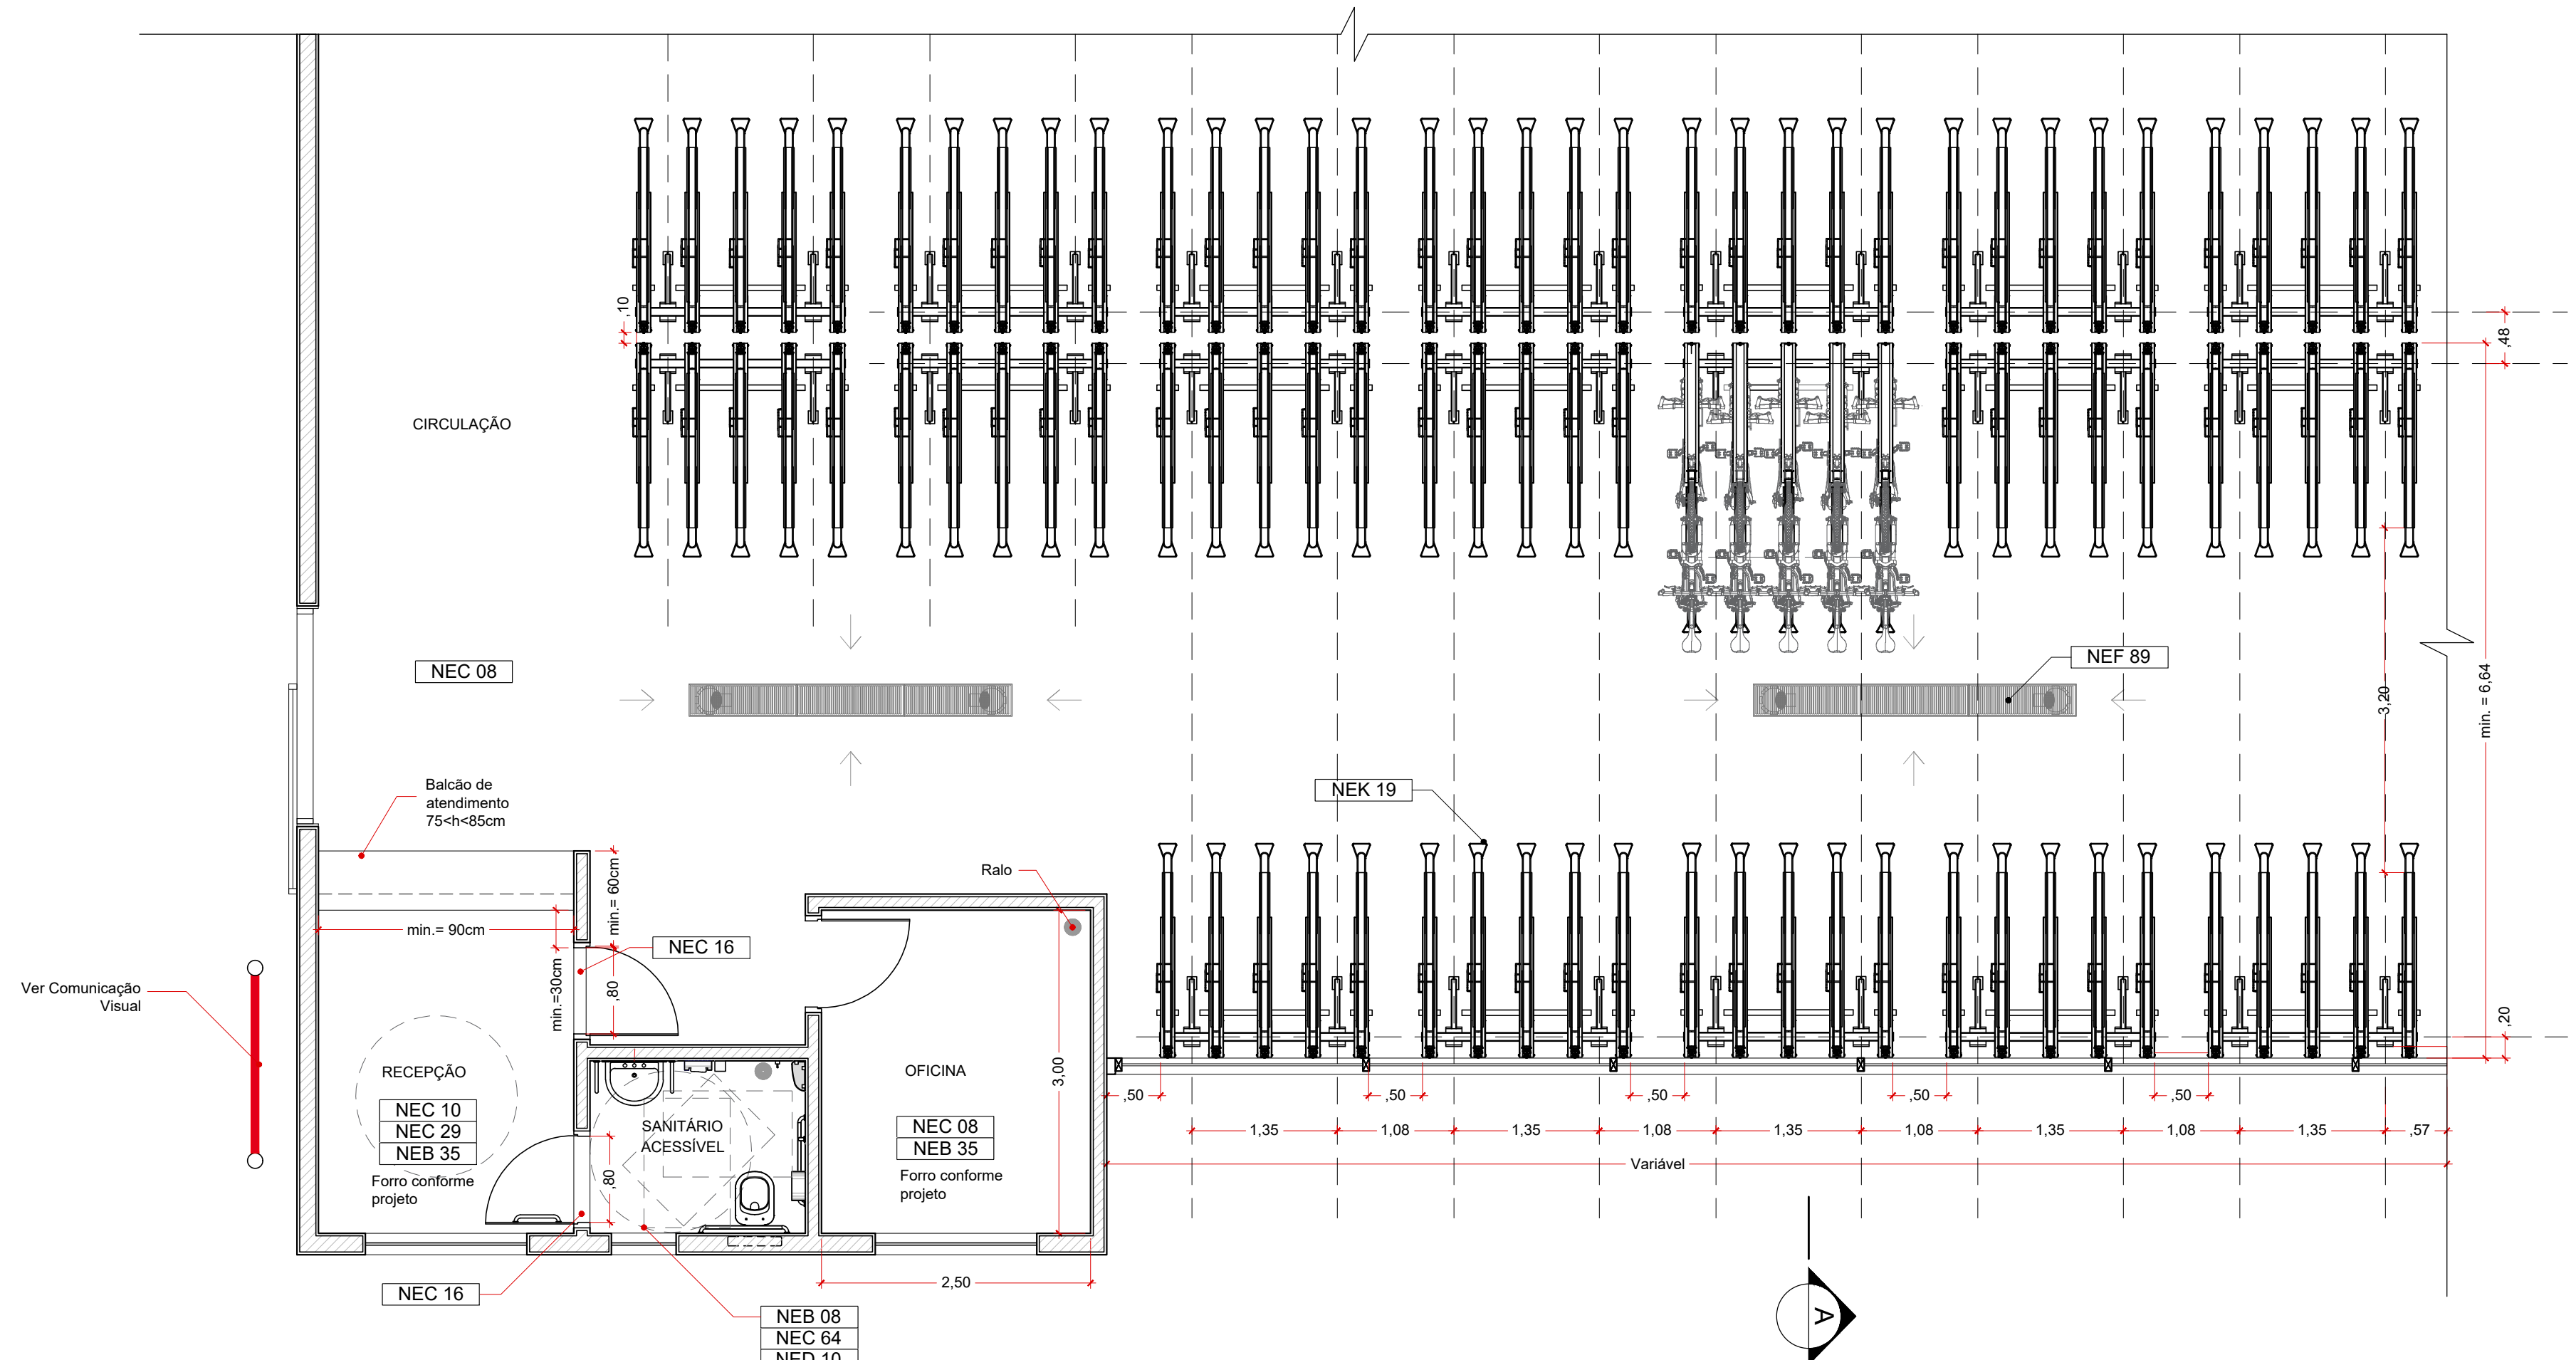

2 PLANTA BICICLETÁRIO COM OFICINA
ESCALA 1:50

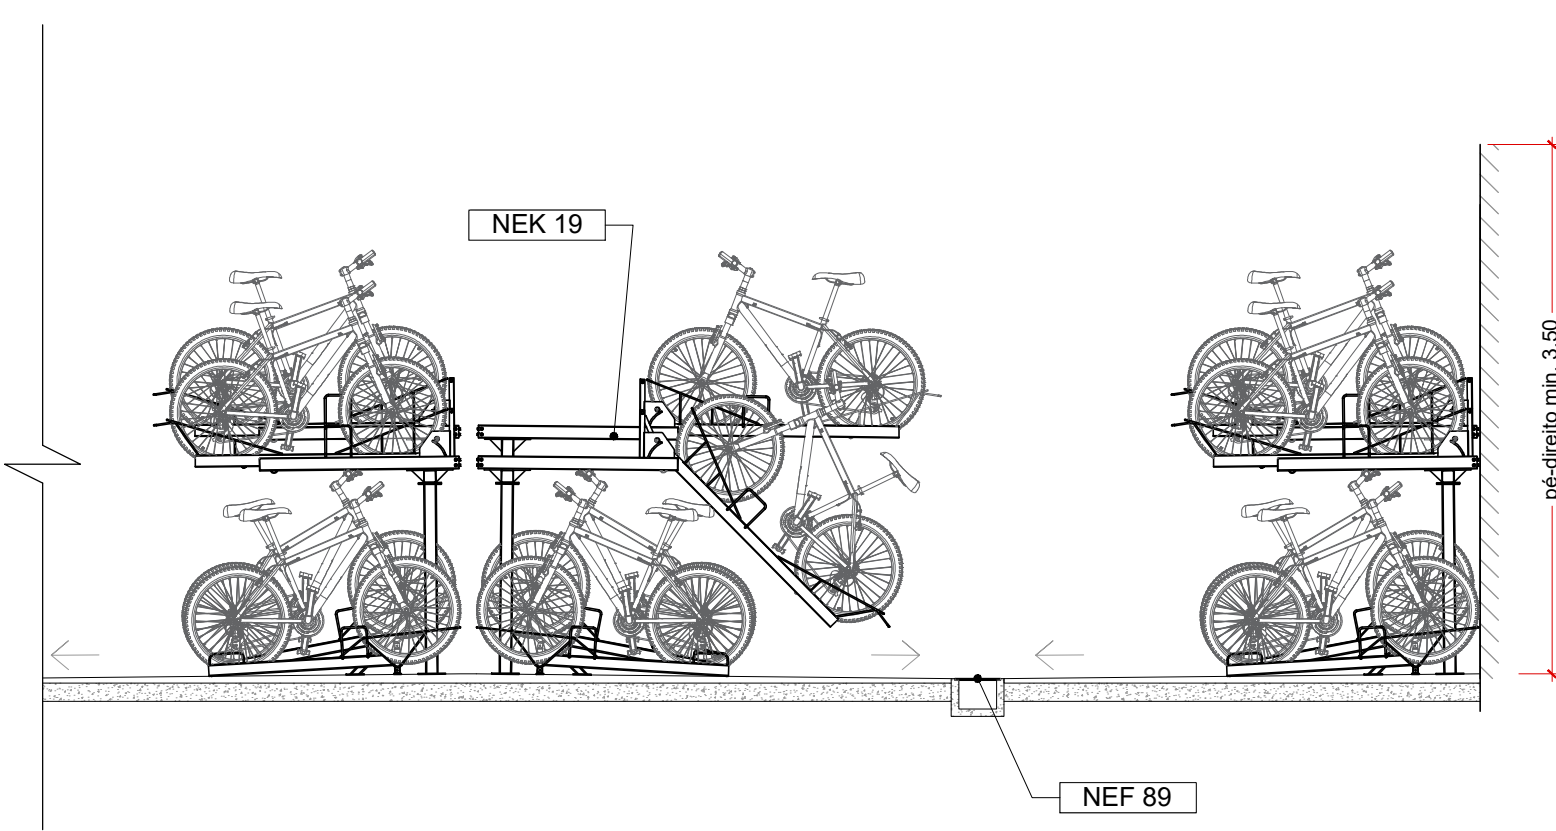

3 CORTE AA
ESCALA 1:50

NOTAS:

- Este é um desenho orientativo que fixa diretrizes, o layout final do projeto deverá ser adequado às condições locais
- A alternativa com oficina deve ser somente nas estações indicadas pela CPTM
- A recepção e o sanitário devem seguir as normas de acessibilidade
- Para sinalização, consultar documento BA6057-1 - Padrão de Sinalização e Comunicação para Estações
- Deverão ser previstos pontos para instalação de bebedouros e de energia para compressor para pneus de bicicletas.
- Prever drenagem no piso
- Prever juntas formando painéis de 2,00 x 2,0 m no máximo
- Preferencialmente prever peitoril alto nas janelas da recepção, sanitário e oficina

SUPERVISORA				PROJETISTA				TÍTULO			
								BICICLETÁRIO DESENHO ORIENTATIVO			
								TIPO	DE	SISTEMA	LINHA
								RECDO	99	C	ZZ
								VERIFICAÇÃO	99	99	9999
								DATA	P.F.F.A. fev/2020	ETAPA	4
								APPROVAÇÃO	99	CLASSE/URTI/CLASSE	B02
								ESCALA	1:50	SEQUENCIAL	999
								IDENTIFICAÇÃO	DE-C-ZZ-99-99-9999/4-B02-999	REVISÃO	0
								FOLHA	01/01	NºCONTROLE	9999