


CARGAS ESTIMADAS SOBRE OS APOIOS DA ESCADA ROLANTE
OBS.: O APOIO INTERMEDIÁRIO EXISTE APENAS EM ESCADAS COM DESNÍVEL ≥ 6 m
VIDE NOTA 3

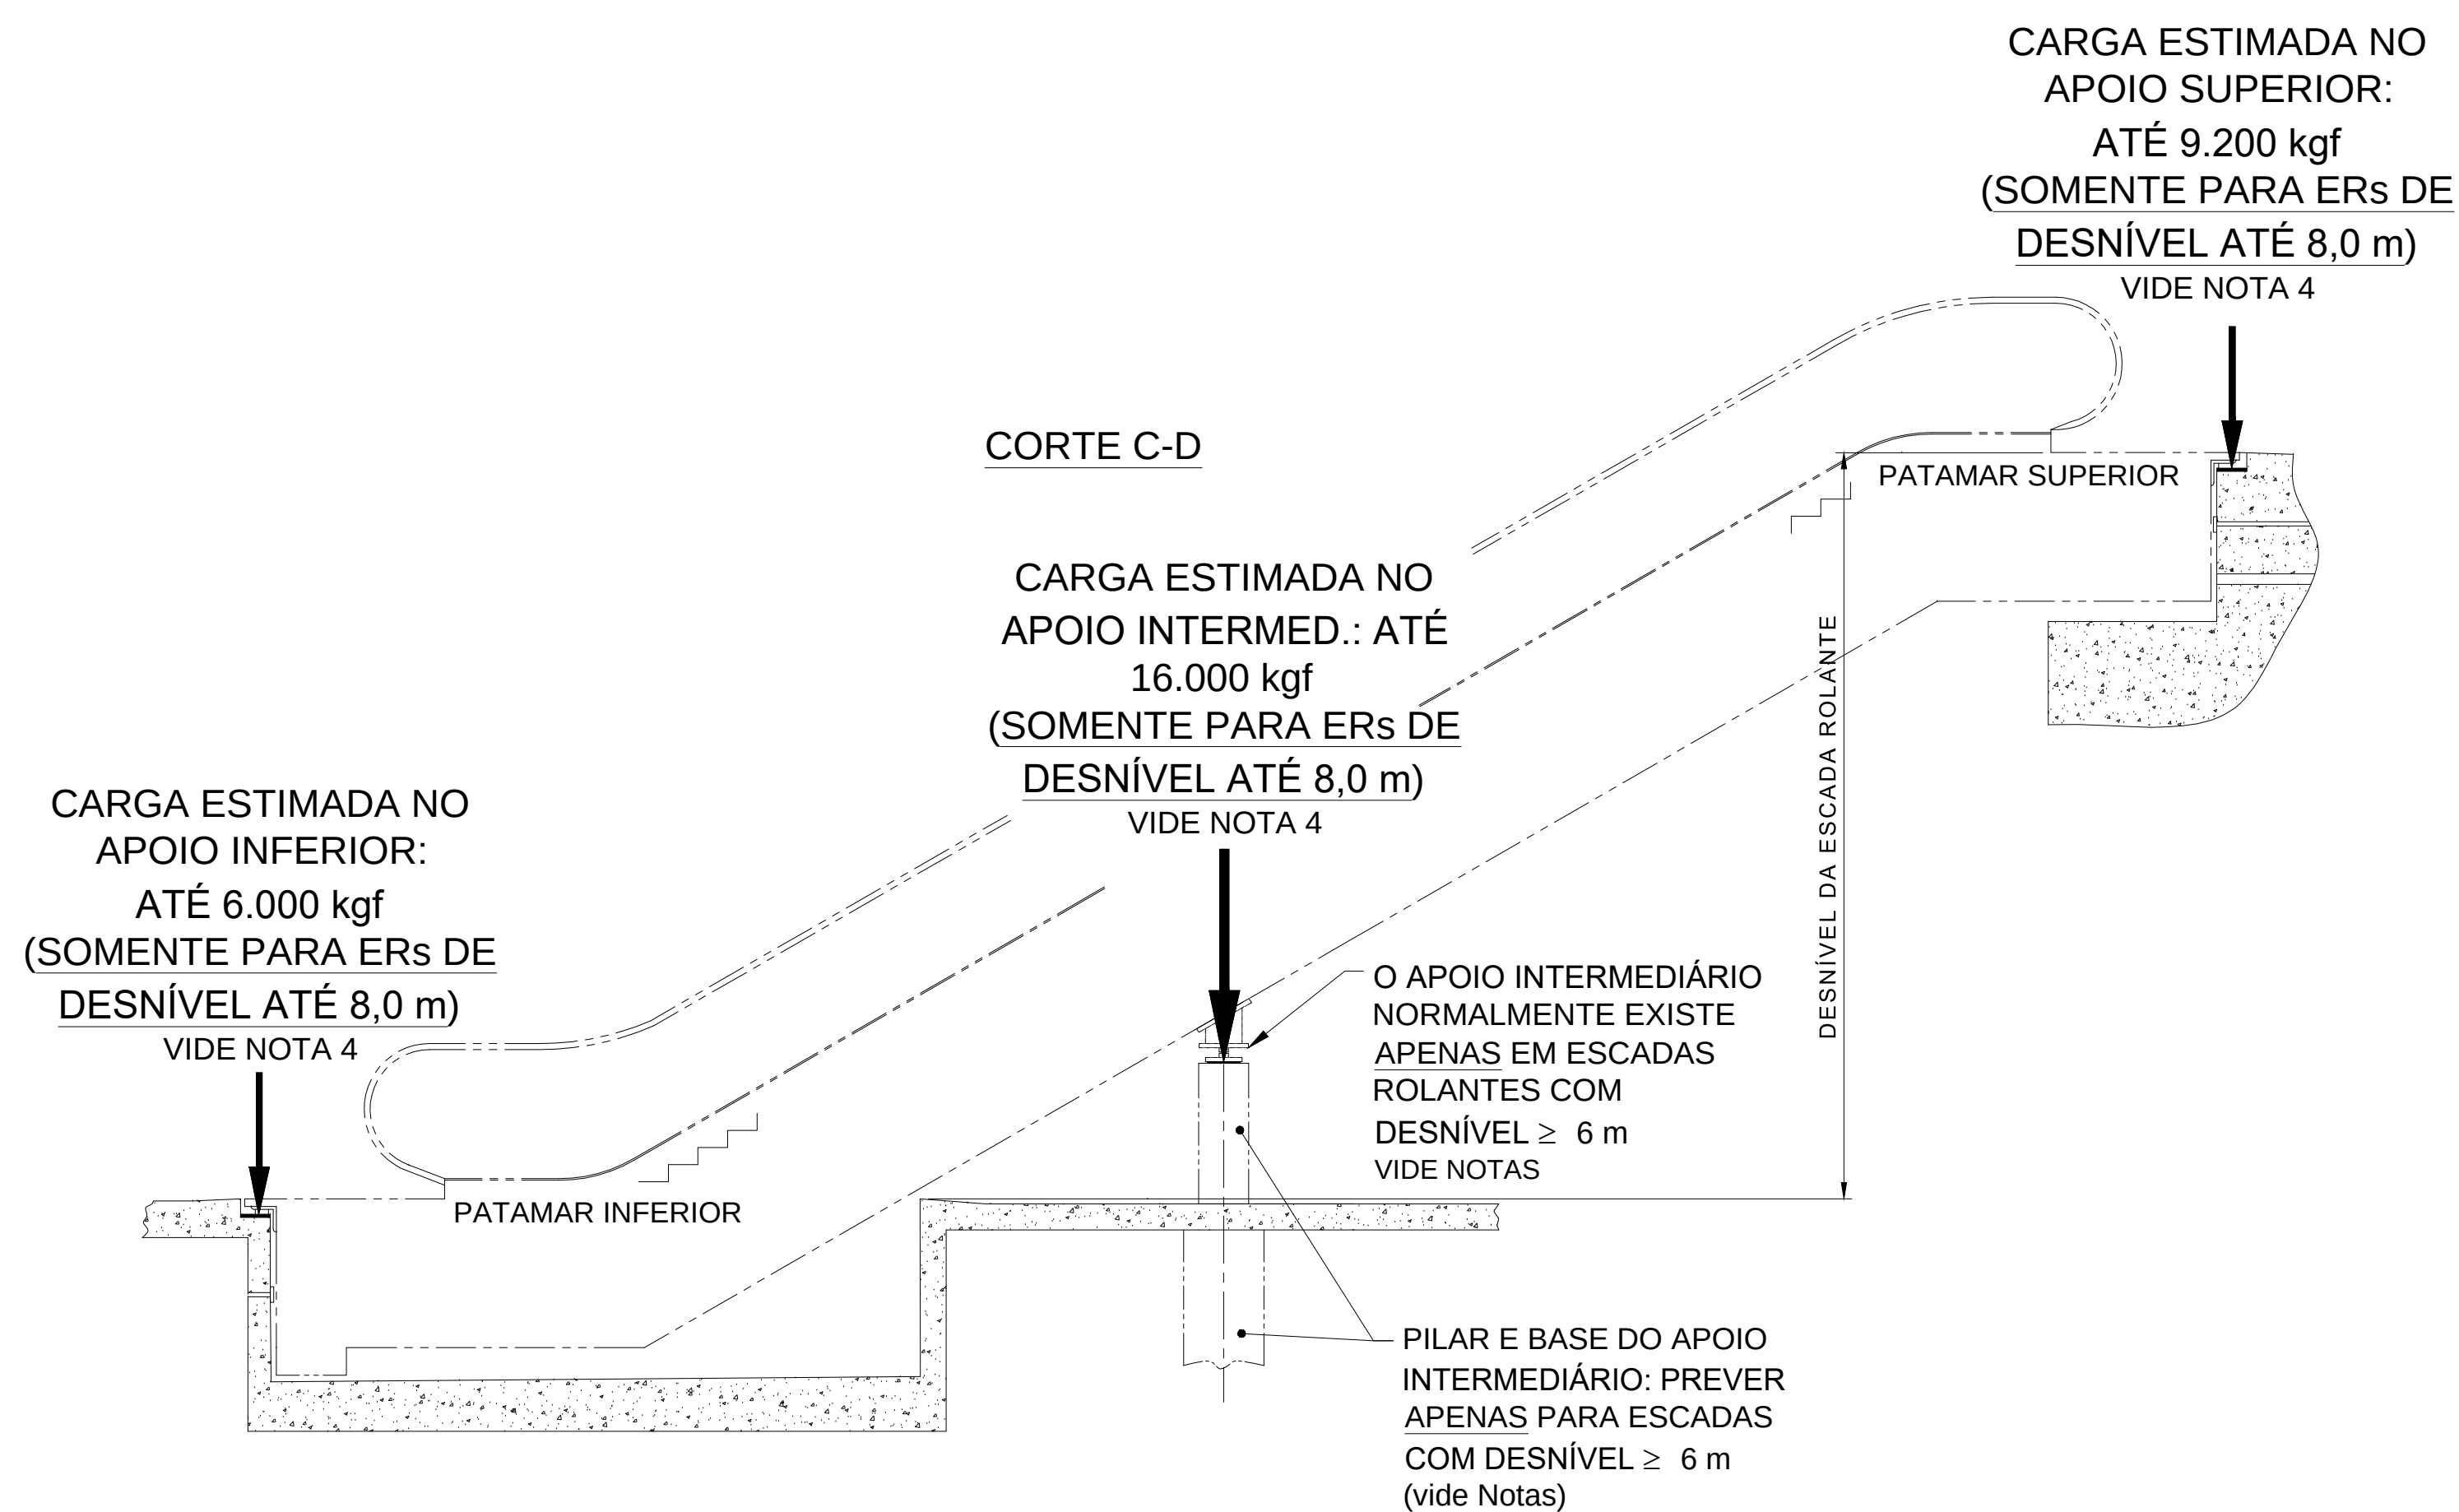

NOTAS:


1) As Escadas Rolantes deverão ser do tipo extra-pesadas, conforme Especificação Técnica CPTM;

2) O presente projeto deverá ser complementado com as informações existentes na Especificação Técnica CPTM ref. Requisitos de Infraestrutura e Acabamento;

3) O apoio intermediário e respectivos pilar e base de sustentação desse apoio, deverão ser previstos / construídos apenas para Escadas com desnível maior ou igual a 6 m; nesse caso, a largura do pilar deverá coincidir ou ser apenas um pouco maior do que a largura da Escada; a base deverá ter resistência mecânica que suporte a carga indicada no projeto;

4) As cargas indicadas são estimadas em função de Escadas já existentes; quando tiver em mãos o projeto definitivo de instalação do fabricante, a responsável pela construção dos apoios deverá conferi-las e adequar os apoios se necessário, sobretudo no caso de não haver apoio intermediário, pois neste caso as cargas nos degraus dos patamares irão aumentar significativamente;

5) Dimensões em mm, exceto indicação contrária; as dimensões entre parênteses são tolerâncias dimensionais.

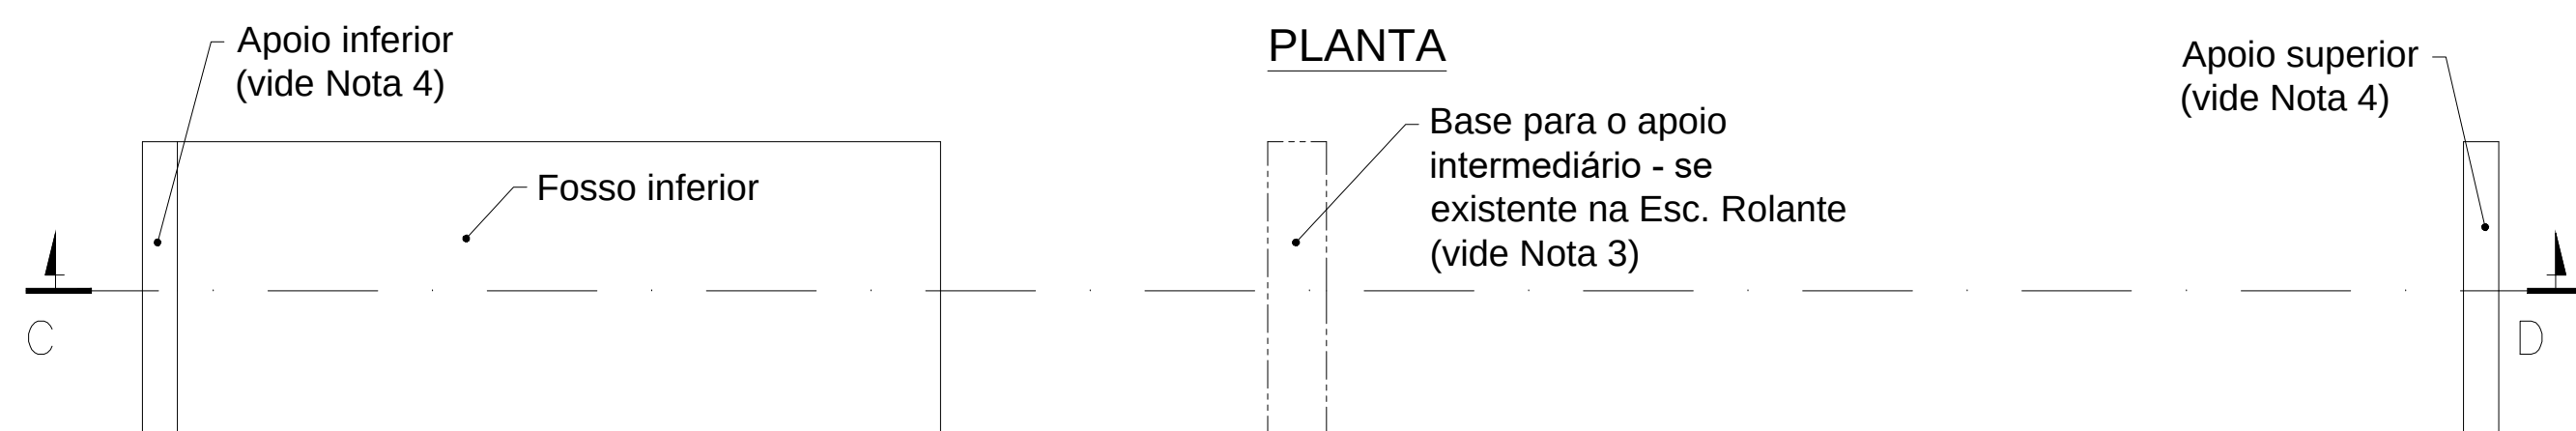[illegible]