



A liberação ou aprovação não exime o detalhista da responsabilidade sobre o documento. Este documento não pode ser reproduzido sem autorização expressa.

1

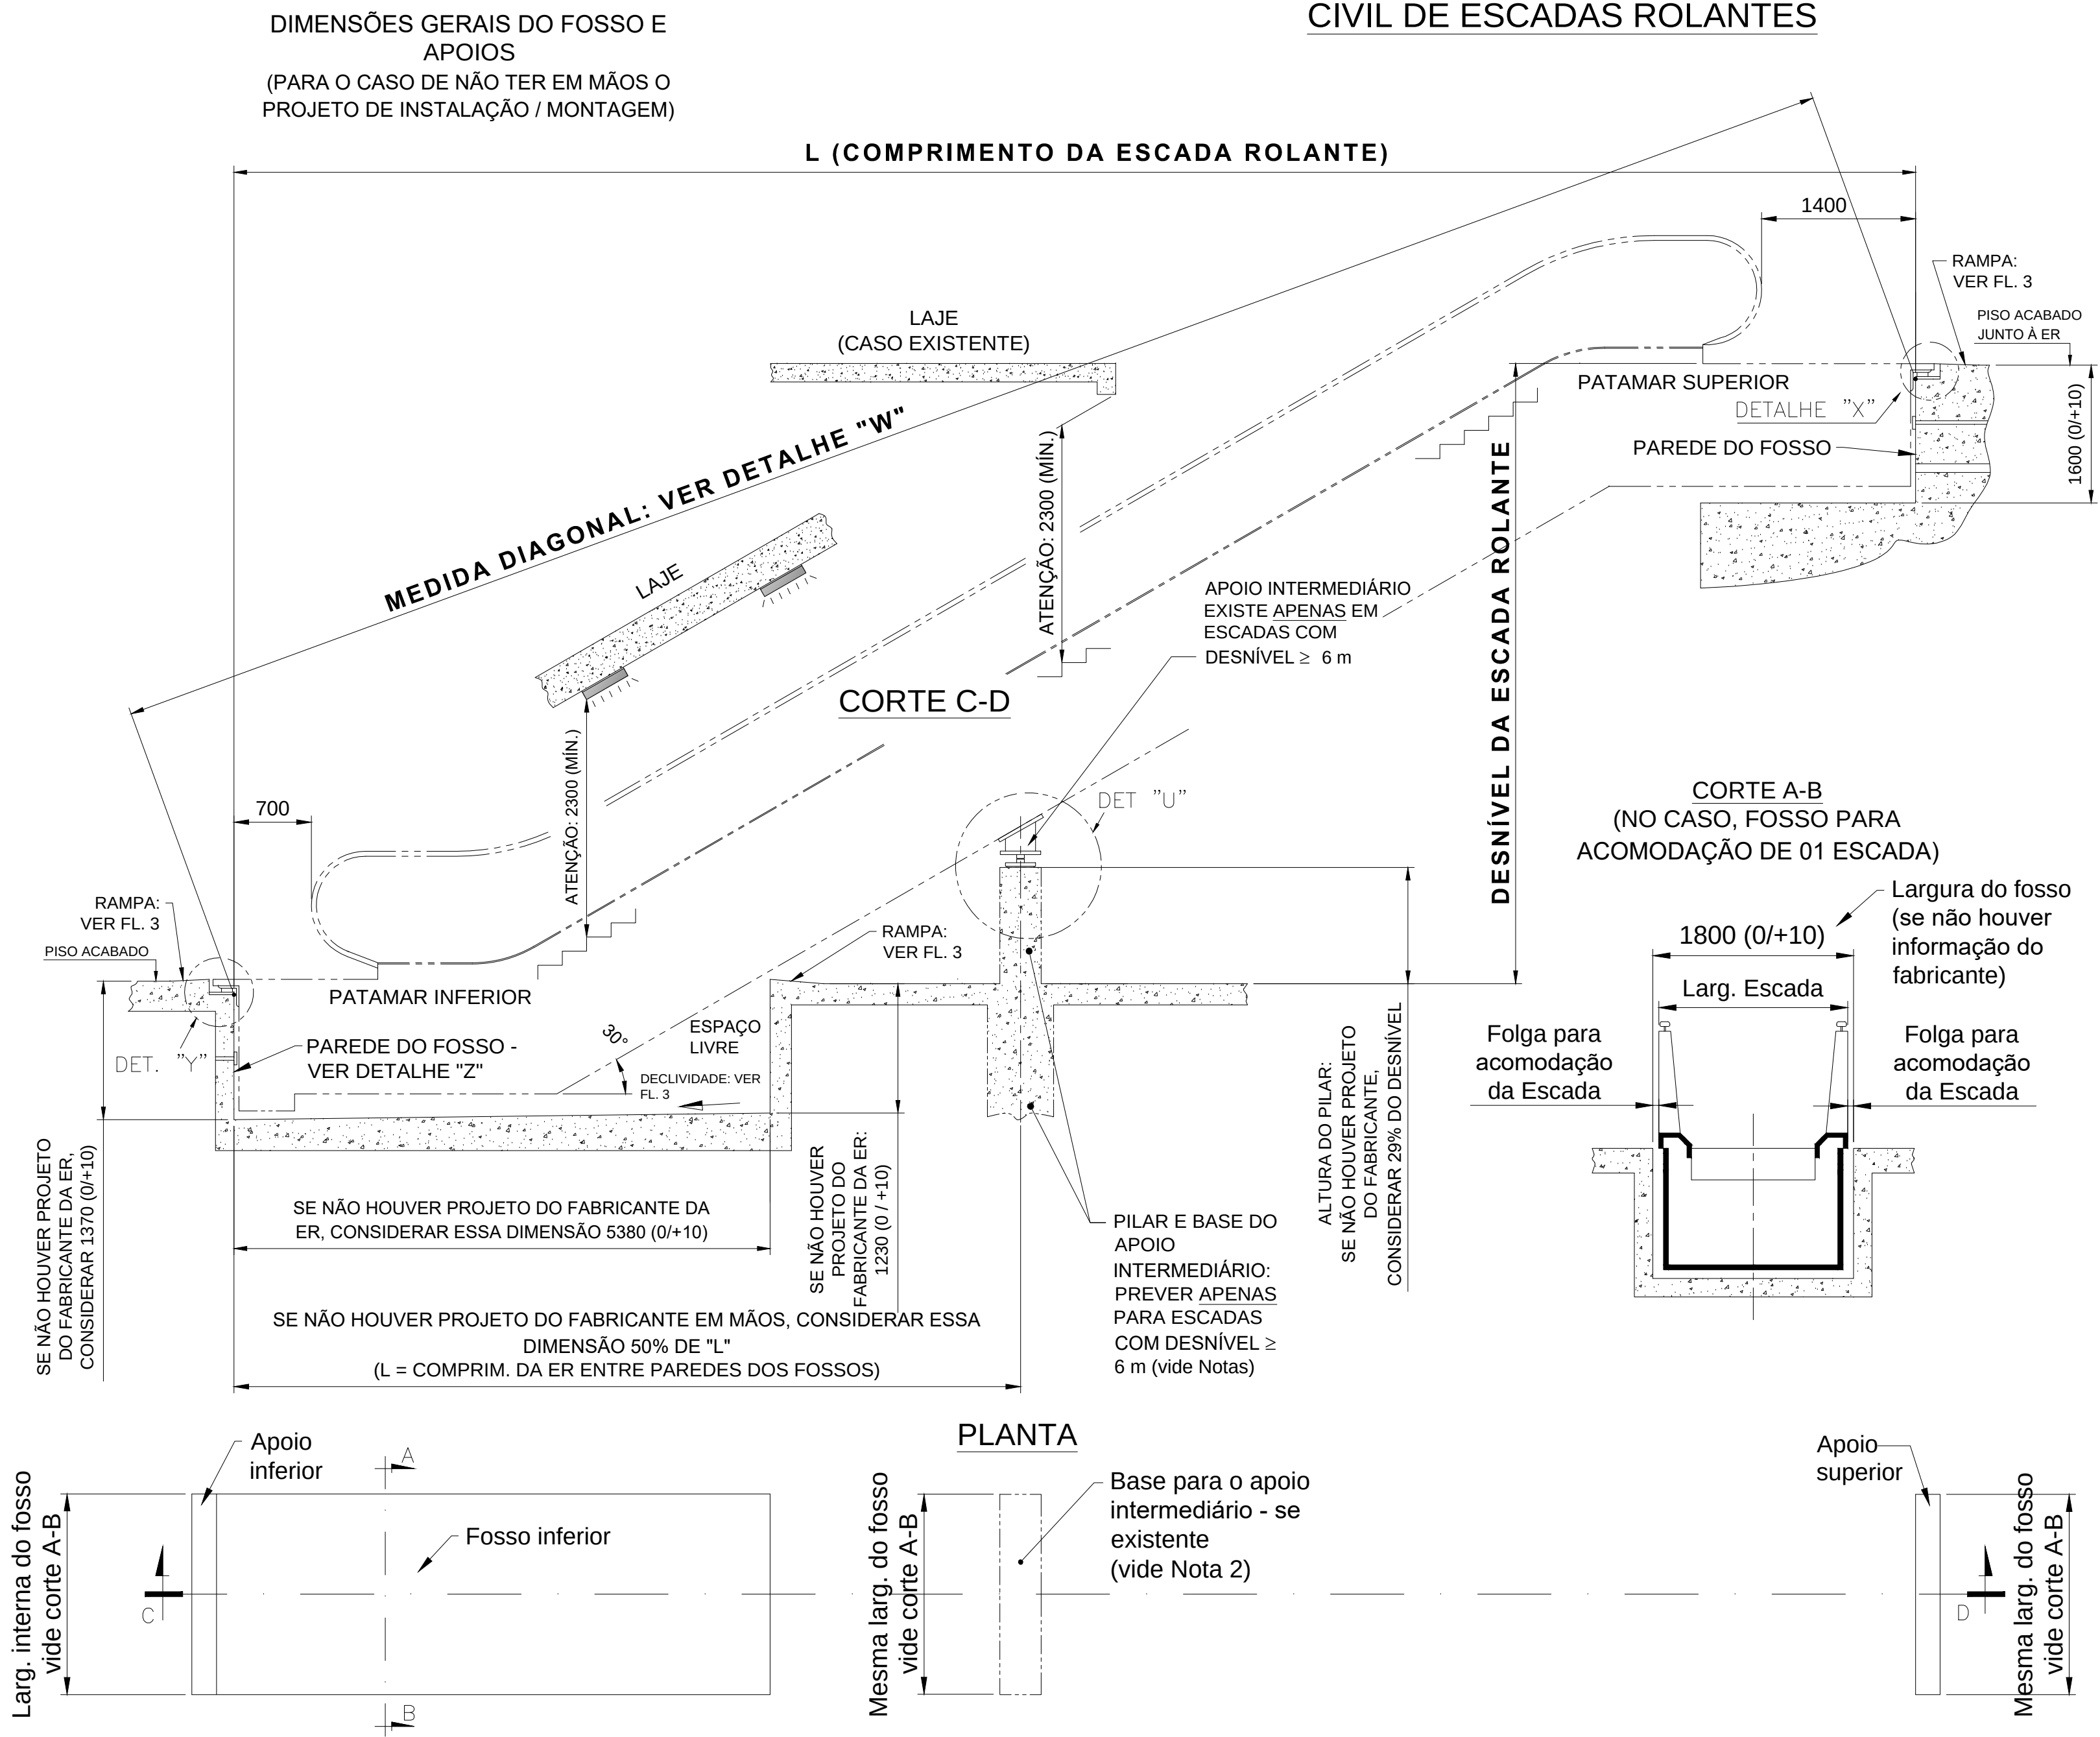


2

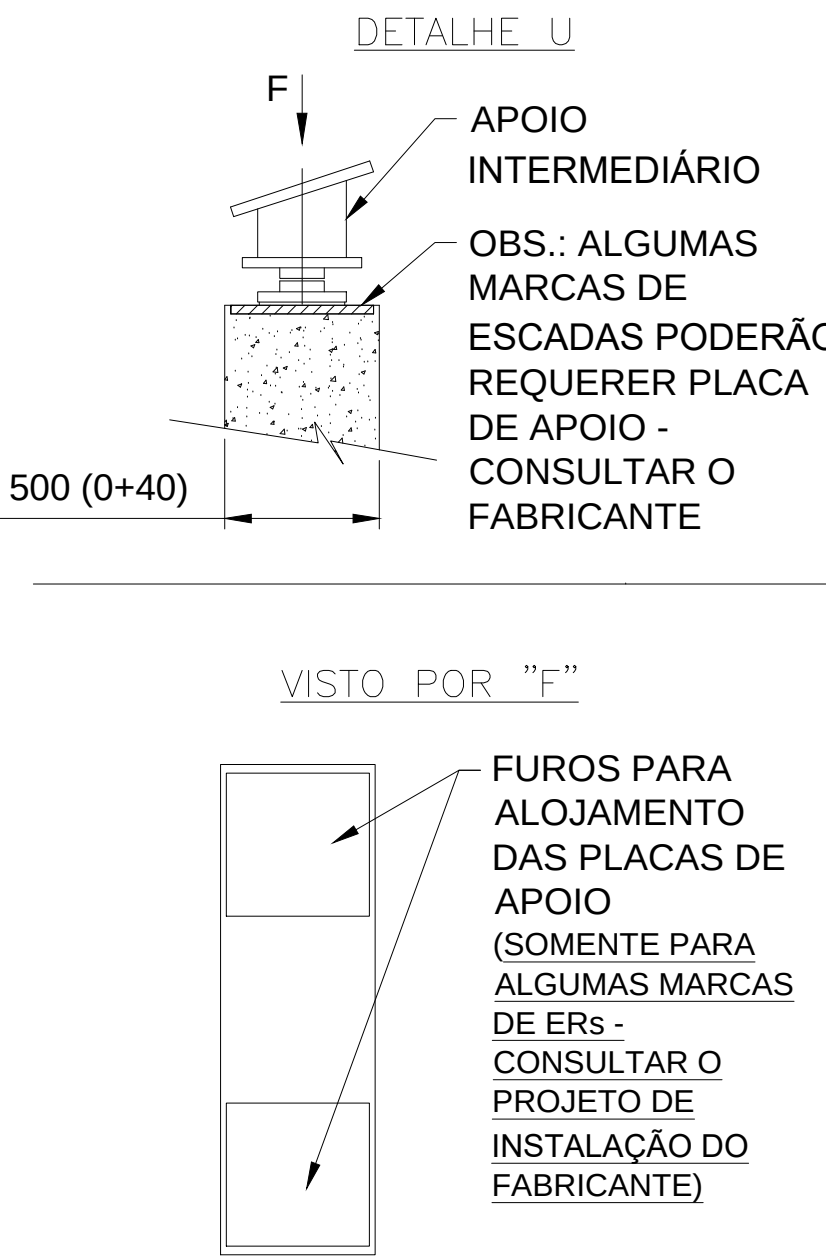

TOLERÂNCIAS NO FORMATO E POSIÇÃO DOS FOSSOS INFERIOR (OU SUPERIOR SE HOUVER)

DETALHE Z
TOLERÂNCIAS GEOMÉTRICAS DOS FOSSOS

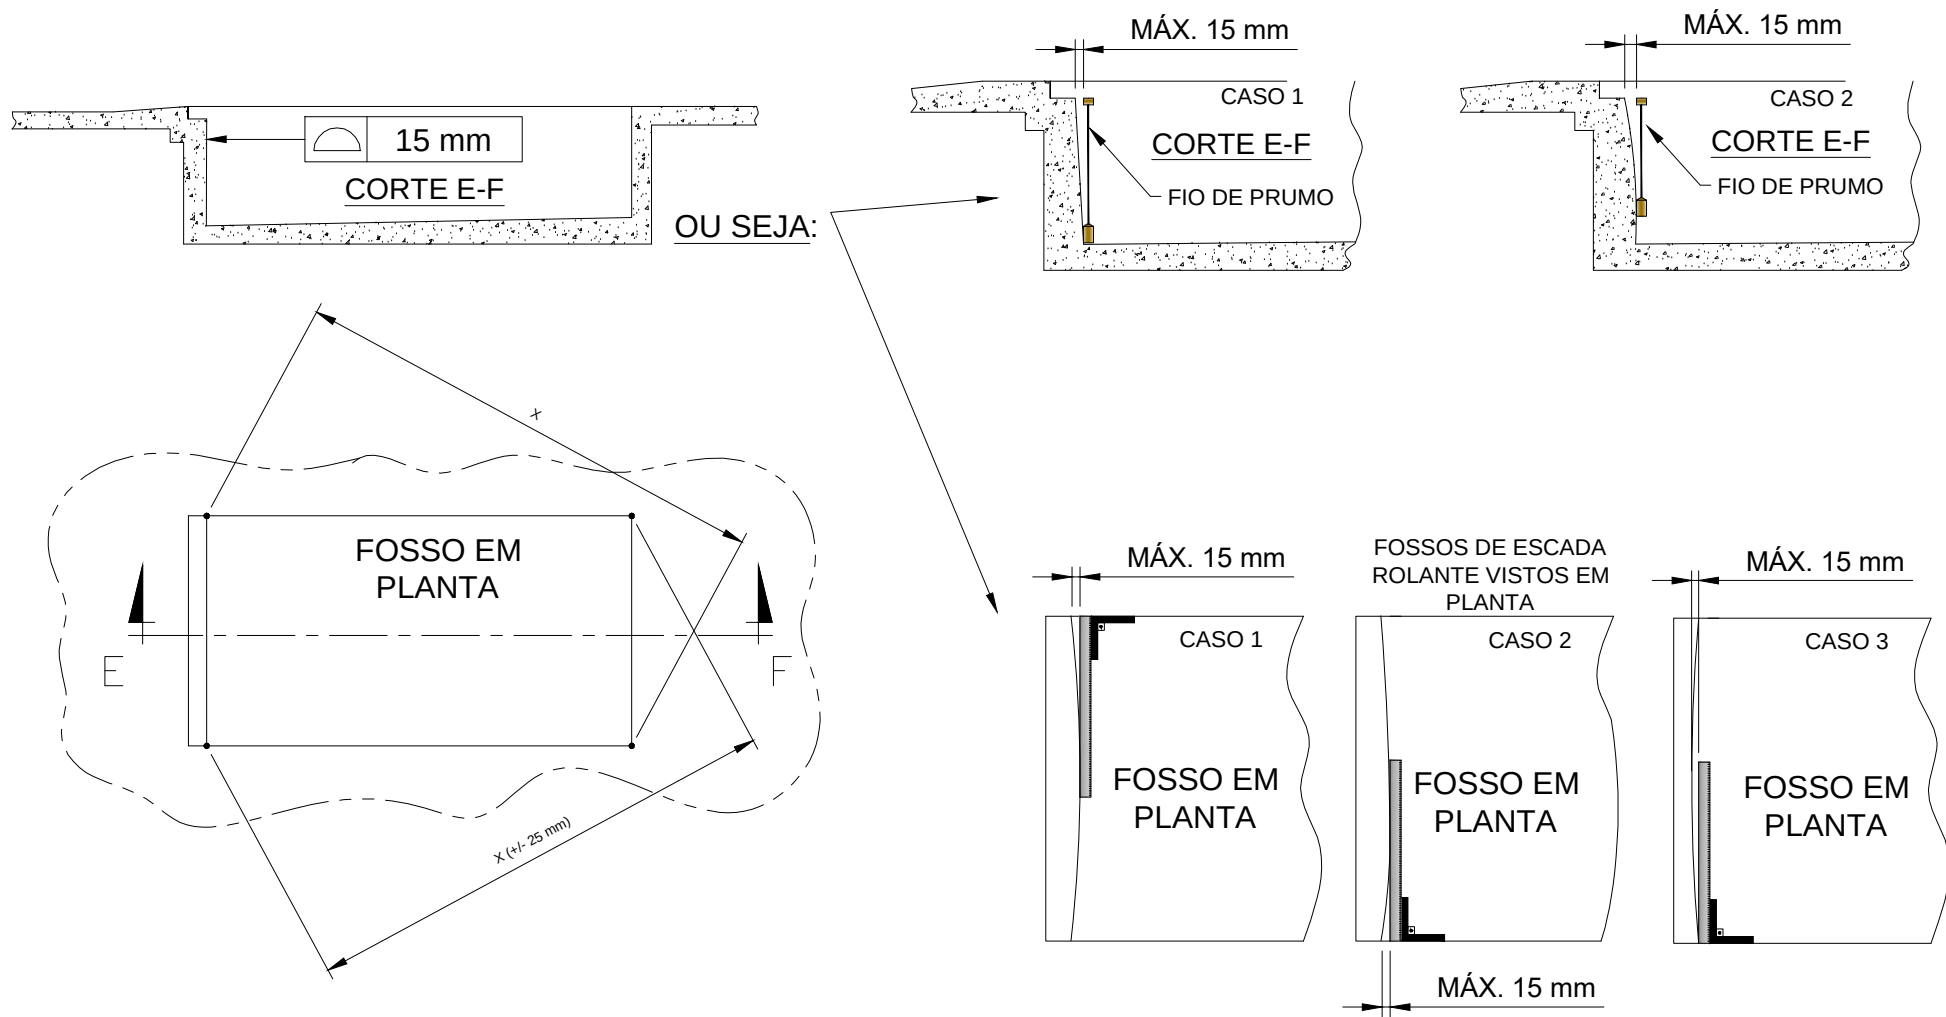

ESCADAS ROLANTES

SUPERVISORA				PROJETISTA				TÍTULO			
								DIRETRIZES GERAIS			
								INFRAESTRUTURA CIVIL, DRENAGEM E ELÉTRICA			
								ESCADAS ROLANTES DE ESTAÇÕES DA CPTM			
TIPO		SISTEMA		LINHA		KM					
DE		C		ZZ		99+99					
TRECHO		SUB TRECHO		SUB SISTEMA		CONJUNTO					
99		99		0101							
ETAPA		CLASSE/SUBCLASSE		SEQUENCIAL		Nº CONTROLE					
6		B02		999		AY3723-1					
APROVAÇÃO/DATA		APROVAÇÃO/DATA		APROVAÇÃO/DATA		APROVAÇÃO/DATA		IDENTIFICAÇÃO		ESCALA	
								DE-C-ZZ-99-99-0101-6/B02-999		S/ESC.	
										REVISÃO	
										0	
										FOLHA	
										2/5	

Formato A1