

1
A liberação ou aprovação não exime o detalhista de sua responsabilidade sobre o documento. Este documento é propriedade da CPTM e seu conteúdo não pode ser revelado a terceiros sem autorização expressa.

AV3723-1
Nº Controle

Identificação
DE-C-ZZ-99-99-0101-6/B02-999


A

B


C

DIRETRIZES PARA EXECUÇÃO DE FUROS NO PATAMAR SUPERIOR DE ESCADAS ROLANTES, PARA PASSAGEM DE ELETRODUTOS E CABOS, NO CASO DE HAVER PAREDE NESSE PATAMAR

DETALHE A ENCAMINHAMENTO DE CABOS NO CASO DE EXISTIR PAREDE OU VIGA COBRINDO O PATAMAR SUPERIOR DA ESCADA

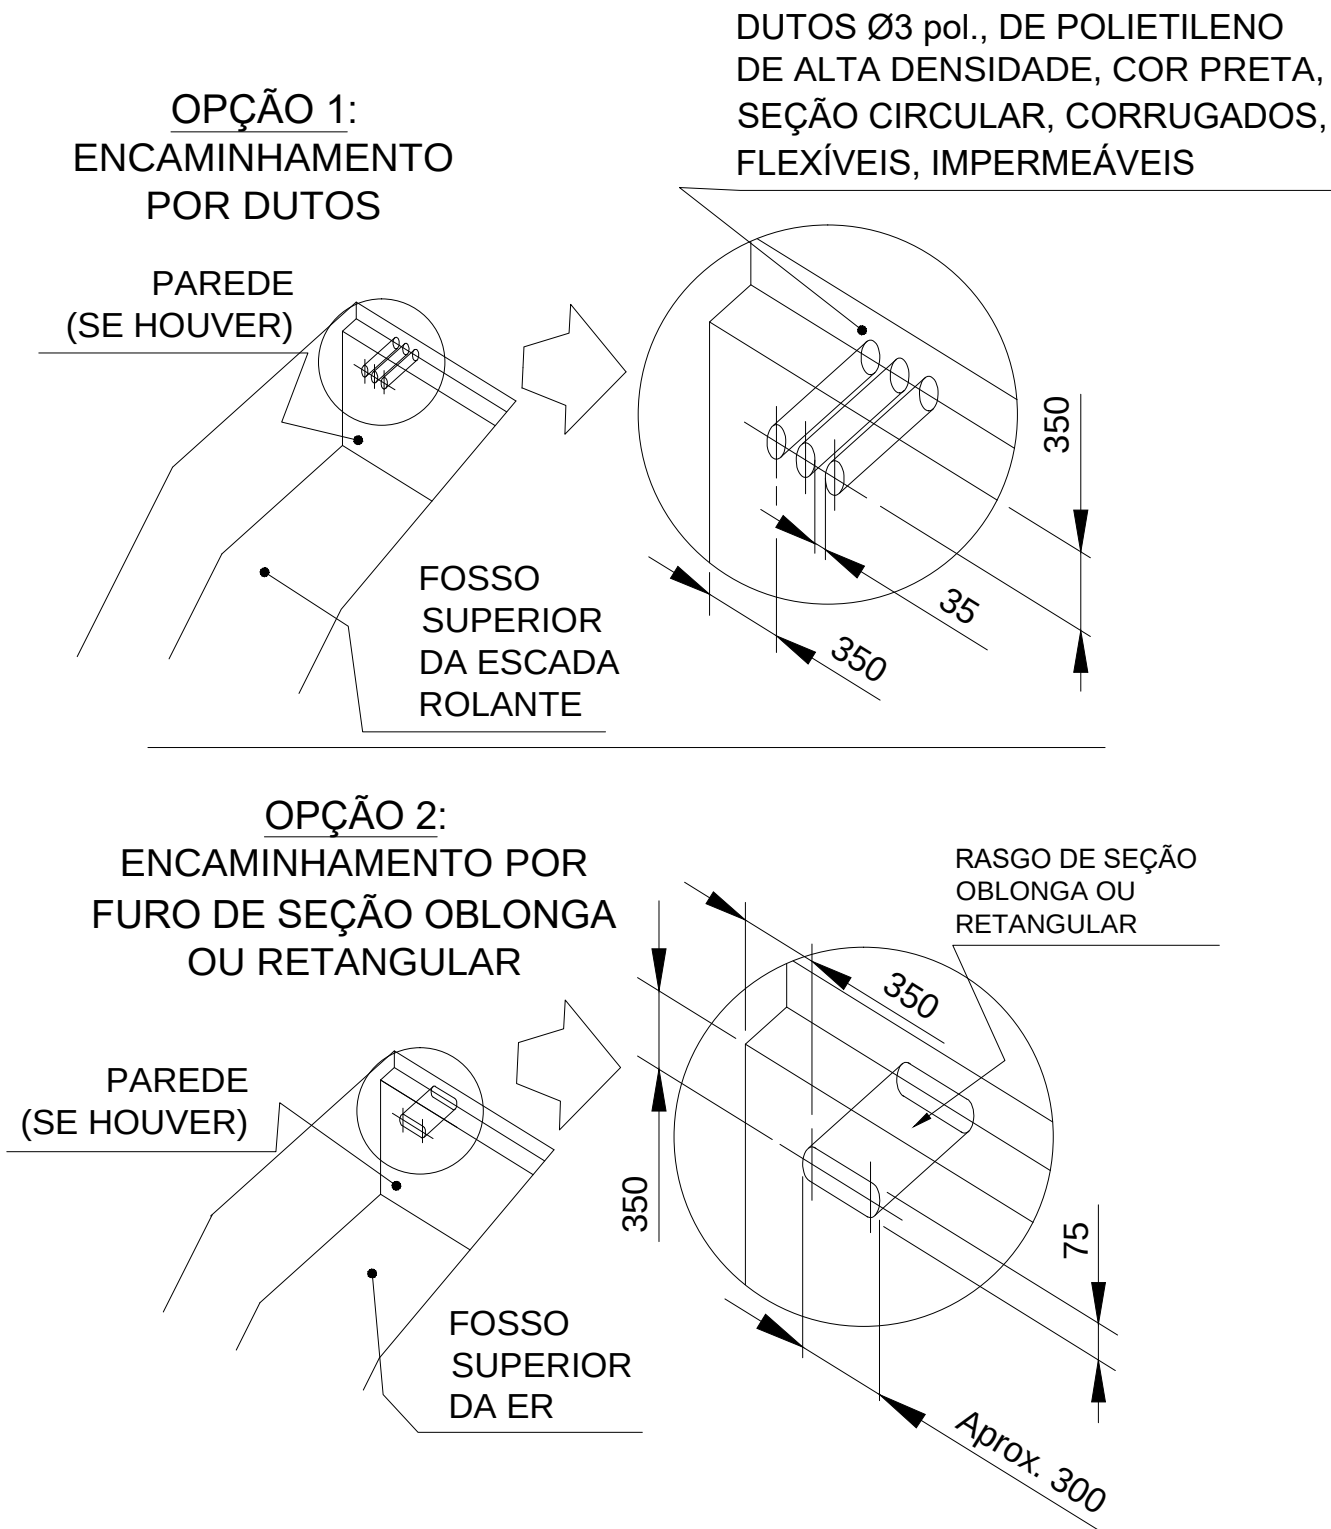

DETALHE B ELETRODUTOS PARA O QUADRO DE COMANDO

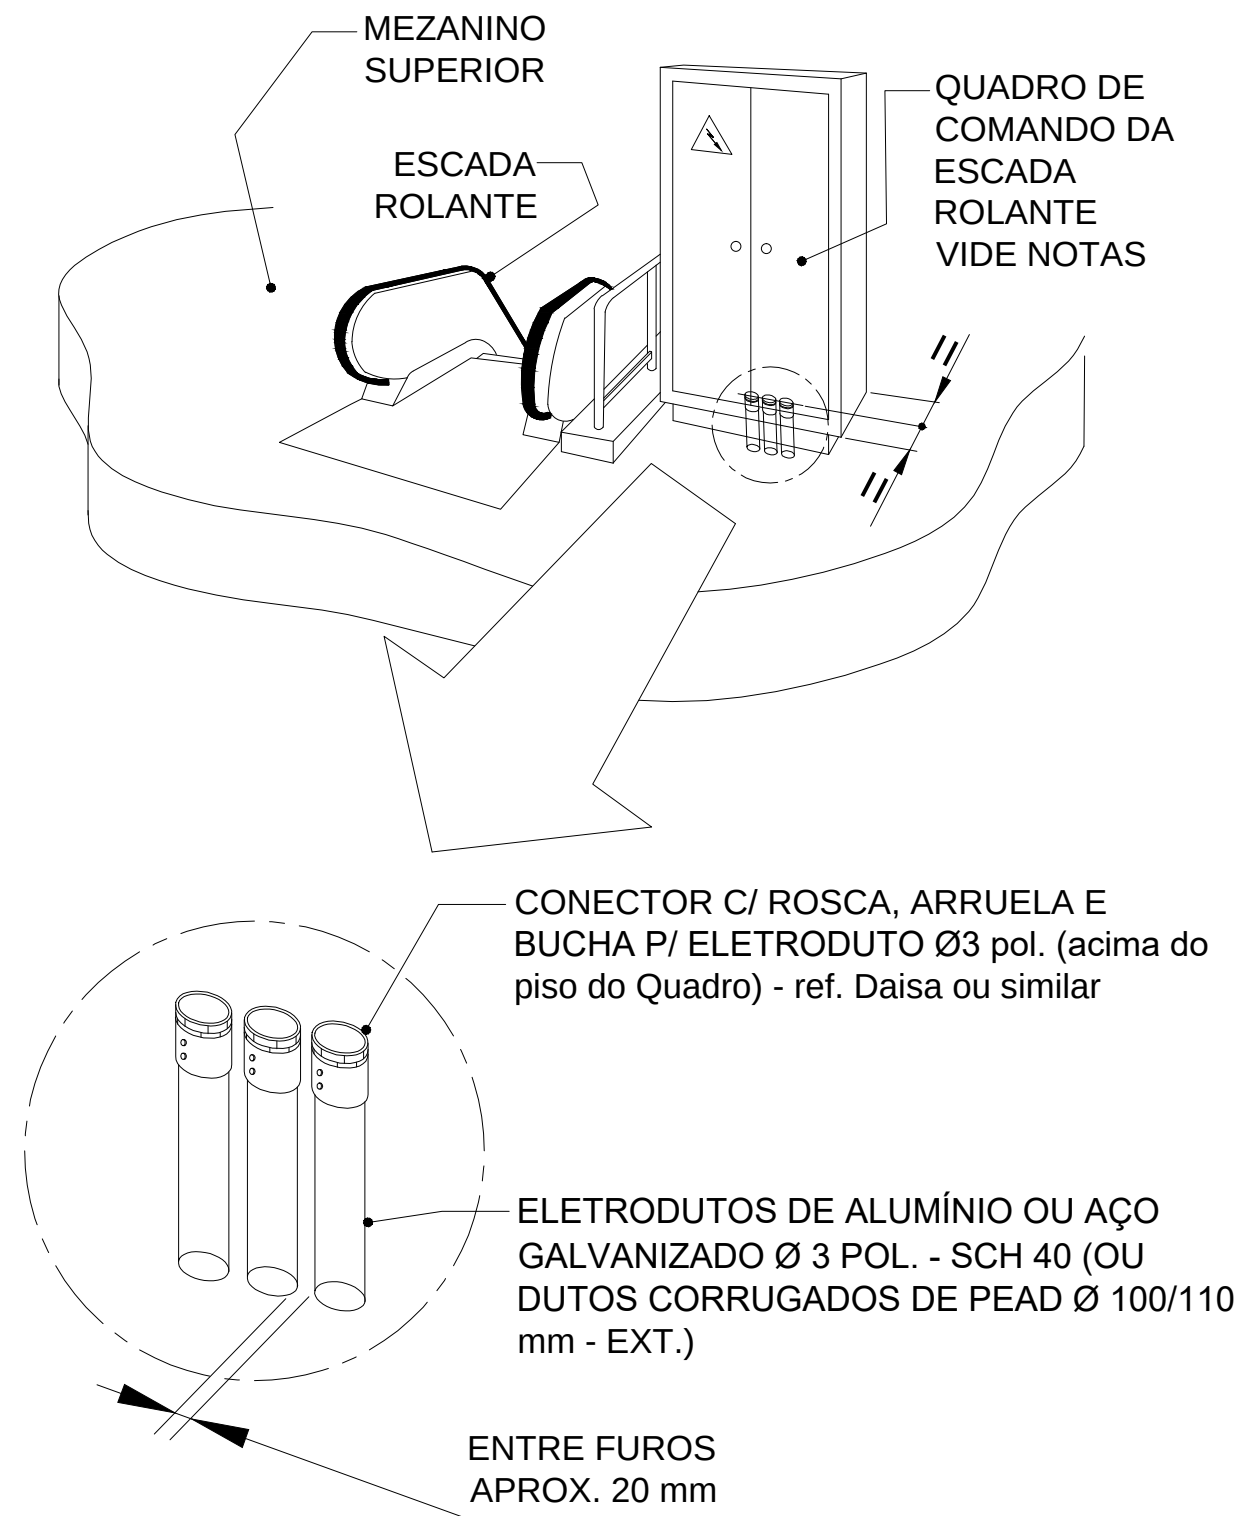

ESCADAS_ROLANTES

SUPERVISORA				PROJETISTA				TÍTULO			
								DIRETRIZES_GERAIS			
								INFRAESTRUTURA_CIVIL,_DRENAGEM_E_ELÉTRICA			
								ESCADAS_ROLANTES_DE_ESTAÇÕES_DA_CPTM			
								TIPO	DE	SISTEMA	C
								DE	99	LINHA	ZZ
								TRONCO	99	KM	99+99
								ETAPA	6	SUB TRONCO	0101
								VERIFICAÇÃO/IDATA	VERIFICAÇÃO/IDATA	VERIFICAÇÃO/IDATA	VERIFICAÇÃO/IDATA
								APROVAÇÃO/IDATA	APROVAÇÃO/IDATA	APROVAÇÃO/IDATA	APROVAÇÃO/IDATA
								IDENTIFICAÇÃO	DE-C-ZZ-99-99-0101-6/B02-999	ESCALA	S/ESC.
								REVISÃO	Ø	FOLHA	5/5

A

B

C

Formato A2