

A titularidade ou disponibilização deste arquivo e dos direitos de propriedade intelectual nele contidos é exclusiva da CPTM. Este arquivo não poderá ser reproduzido e/ou divulgado sem autorização expressa

NEK 14 - PARA-CICLO DUPLO COM MÓDULO DE 0,40 m

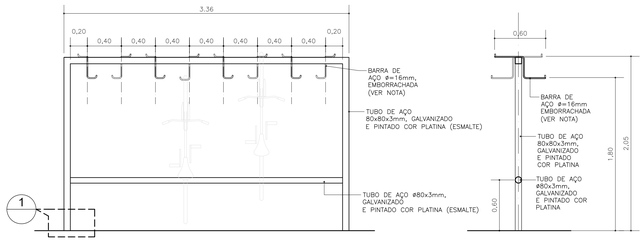


ELEVAÇÃO
ESCALA 1:25

CORTE
ESCALA 1:25

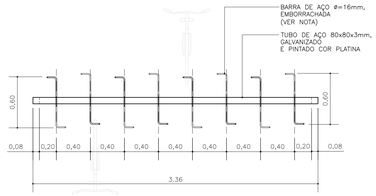


PLANTA
ESCALA 1:25


NEK 15 - PARA-CICLO DUPLO COM MÓDULO DE 0,30 m

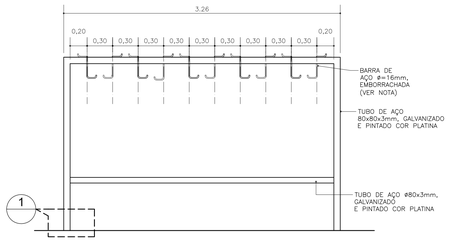

ELEVAÇÃO
ESCALA 1:25

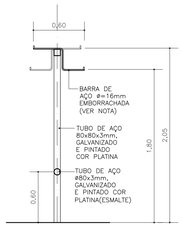


CORTE
ESCALA 1:25

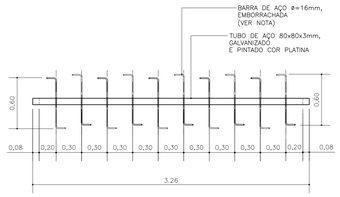

PLANTA
ESCALA 1:25

NEK 16 - PARA-CICLO SIMPLES (PARADEM) COM MÓDULO DE 0,40 m


MODELO PARA 8 BICICLETAS

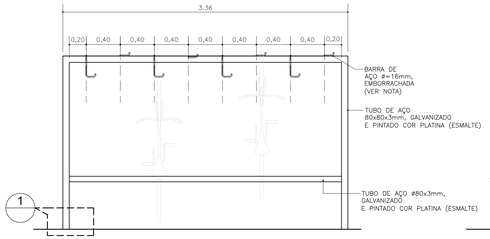

ELEVAÇÃO
ESCALA 1:25




CORTE
ESCALA 1:25

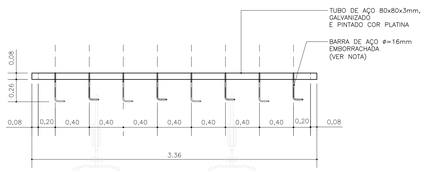


PLANTA
ESCALA 1:25

NEK 17 - PARA-CICLO SIMPLES (PARADEM) COM MÓDULO DE 0,30 m


MODELO PARA 10 BICICLETAS

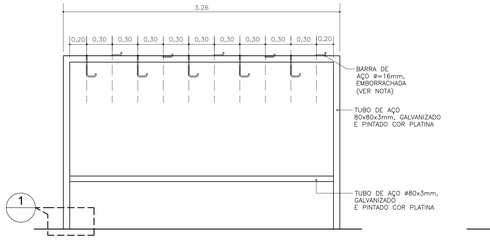


ELEVAÇÃO
ESCALA 1:25

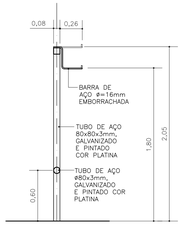

CORTE
ESCALA 1:25

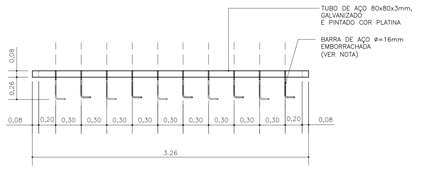


PLANTA
ESCALA 1:25

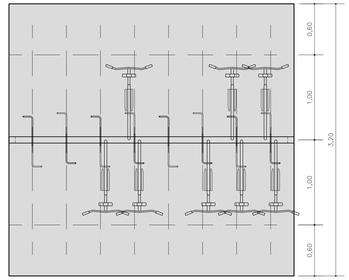


ÁREA MÍNIMA POR MÓDULO - PLANTA
ESCALA 1:25

A=10,70m2 p/ 16 bicicletas, ou 0,67m2 por bicicleta, incluindo circulação

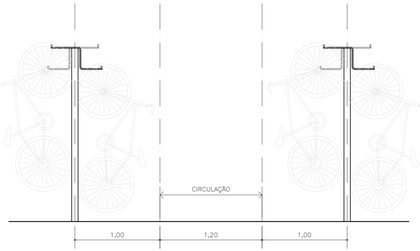


ELEVAÇÃO/CORREDOR
ESCALA 1:25

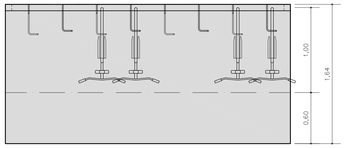


ÁREA POR MÓDULO DE 8 BICICLETAS- PLANTA
ESCALA 1:25

A=5,50m2 p/ 8 bicicletas, ou 0,69m2 por bicicleta, incluindo circulação

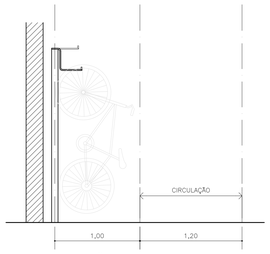

ELEVAÇÃO/CORREDOR
ESCALA 1:25

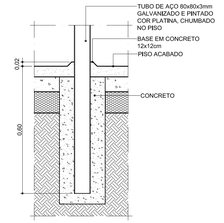

DETALHE 1 - GERAL
ESCALA 1/10

NOTAS:

1- OS DETALHES APRESENTADOS NESTE DESENHO SÃO INDICATIVOS, FIXANDO AS DIRETRIZES QUE O FORNECEDOR DEVERÁ SEGUIR NA ELABORAÇÃO DO SEU DESENHO DE FABRICAÇÃO, QUE DEVERÁ SER APROVADO PELO DEPARTAMENTO DE ARQUITETURA.
2- O DETALHAMENTO PARA CORRETO DESEMPENHO DO CONJUNTO É DE EXCLUSIVA RESPONSABILIDADE DO FORNECEDOR.
3- AS BARRAS PARA APOIO DAS BICICLETAS SERÃO EMBORRACHADAS COM REVESTIMENTO ELASTOMÉRICO INDUSTRIAL, APLICADO A FRIO.
4- CONSULTAR ET's AI 0688-0 E AI 0687-2

Ver índice de documentos -

REV.	DES.	RESP.	APROVAÇÃO:	REV.	DES.	RESP.	APROVAÇÃO:
			__/__/__				__/__/__
			__/__/__				__/__/__
			__/__/__				__/__/__
			__/__/__	B	D.D.A.	C.A.N	29 / 07 / 13
			APROVAÇÃO/DATA				APROVAÇÃO/DATA

SUPERVISORA	PROJETISTA	CPTM	TÍTULO: ARQUITETURA PROJETO ORIENTATIVO PARA-CICLO DUPLO E SIMPLES
		TIPO: DE	SISTEMA: C
		LINHA: Z	KM: 99+999
N°CONTRATO	N°CONTRATO	ÁREA: GEP	TRECHO: 99
		SUB TRECHO: 99	SUB SISTEMA/CONJUNTO: 0100
VERIFICAÇÃO/DATA	VERIFICAÇÃO/DATA CAN - 12/2008	ETAPA: 6	CLASSE/SUBCLASSE: B02
		SEQUENCIAL: 003	N°CONTROLE: AN5413-6
APROVAÇÃO/DATA	APROVAÇÃO/DATA PJ - 12/2008	IDENTIFICAÇÃO: DE-C-Z-99-99-0100/6-B02-003	ESCALA: IND.
		REVISÃO: B	FOLHA: 03/04

Para preencher/editar esta legenda utilize o comando DDATTE