
A liberação ou aprovação não exime o detalhista de responsabilidade sobre o documento
Este documento é propriedade da CPTM e seu conteúdo não pode ser revelado a terceiros sem autorização expressa

Identificação	Nº Controle
PP-C-ZZ-99-99-9999/4-B02-999	BC4280-8


NEK 18

PARACICLO HORIZONTAL (AÇO GALVANIZADO PINTADO)

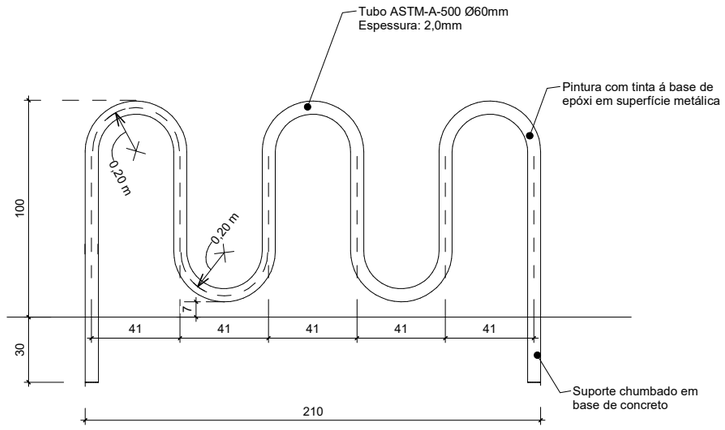

ELEVAÇÃO

ESCALA 1:20

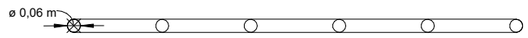

PLANTA

ESCALA 1:20

NOTAS:

1. CONSULTAR DIRETRIZES PARA PROJETOS DE ARQUITETURA E ACABAMENTO (AF5987-5).
2. OS DETALHES APRESENTADOS NESTE DESENHO SÃO INDICATIVOS, FIXANDO AS DIRETRIZES QUE O FORNECEDOR DEVERÁ SEGUIR NA ELABORAÇÃO DO SEU DESENHO DE FABRICAÇÃO, O QUAL DEVERÁ SER APROVADO PELO DEPARTAMENTO DE ARQUITETURA ANTES DA SUA EXECUÇÃO.
3. O DETALHAMENTO PARA O CORRETO DESEMPENHO DO CONJUNTO É DE EXCLUSIVA RESPONSABILIDADE DO FORNECEDOR.
4. VERIFICAR MEDIDAS NA OBRA.
5. MEDIDAS EM MILÍMETROS.
6. PARA PARACICLOS INSTALADOS NO MUNICÍPIO DE SÃO PAULO/SP, SEGUIR PADRÃO ESTABELECIDO PELA CET.
7. PINTURA PARA SUPERFÍCIES DE AÇO GALVANIZADO: PREPARAÇÃO DE SUPERFÍCIE POR BRUSH-OFF LIGEIRO OU ATAQUE ÁCIDO COM ADITIVO RECOMENDADO PELO FABRICANTE E PINTURA COM TINTA EPÓXI DE FUNDO BICOMPONENTE, CURADA COM ISOCIANATO, CONFORME NORMA PETROBRAS N-2198, UMA DEMÃO DE 15 A 25 MICRONS, COM APLICAÇÃO DE TINTA ESMALTE POLIURETANO EM DUAS DEMÃOS DE 100 MICRONS CADA.

REV.	DES.	RESP.	APROVAÇÃO:
			__/__/__
			__/__/__
			__/__/__
			__/__/__
			__/__/__
			__/__/__
			__/__/__
			__/__/__
A	J.N.S.		Notas 6 e 7 08 / 02 / 19

SUPERVISORA	PROJETISTA	CPTM	TÍTULO: PROJETO PADRÃO PARACICLO HORIZONTAL NEK 18
Nº CONTRATO	Nº CONTRATO	ÁREA: GPP	TIPO: PP · SISTEMA: C · LINHA: ZZ · KM: 9999
VERIFICAÇÃO/DATA	VERIFICAÇÃO/DATA	VERIFICAÇÃO/DATA C.A.N. Nov/17	TRECHO: 99 · SUB TRECHO: 99 · SUB SISTEMA/CONJUNTO: 9999
APROVAÇÃO/DATA	APROVAÇÃO/DATA	APROVAÇÃO/DATA O.F.B. Nov/17	ETAPA: 4 · CLASSE/SUBCLASSE: B02 · SEQUENCIAL: 999 · Nº CONTROLE: BC4280-8
			IDENTIFICAÇÃO: PP-C-ZZ-99-99-9999/4-B02- 999 · ESCALA: 1:20 · REVISÃO: A · FOLHA: 01/01

Instrução Técnica: AZ9906-1