

A liberação ou aprovação não exime o detalhista de responsabilidade sobre o documento
Este documento é propriedade da CPTM e seu conteúdo não pode ser revelado a terceiros sem autorização expressa


LOCAÇÃO DO QUADRO DE COMANDO, ENCAMINHAMENTO DOS CABOS DE ALIMENTAÇÃO ELÉTRICA, CONTROLE E ATERRAMENTO ESTRUTURAL DA ESCADA

CORTE C-D

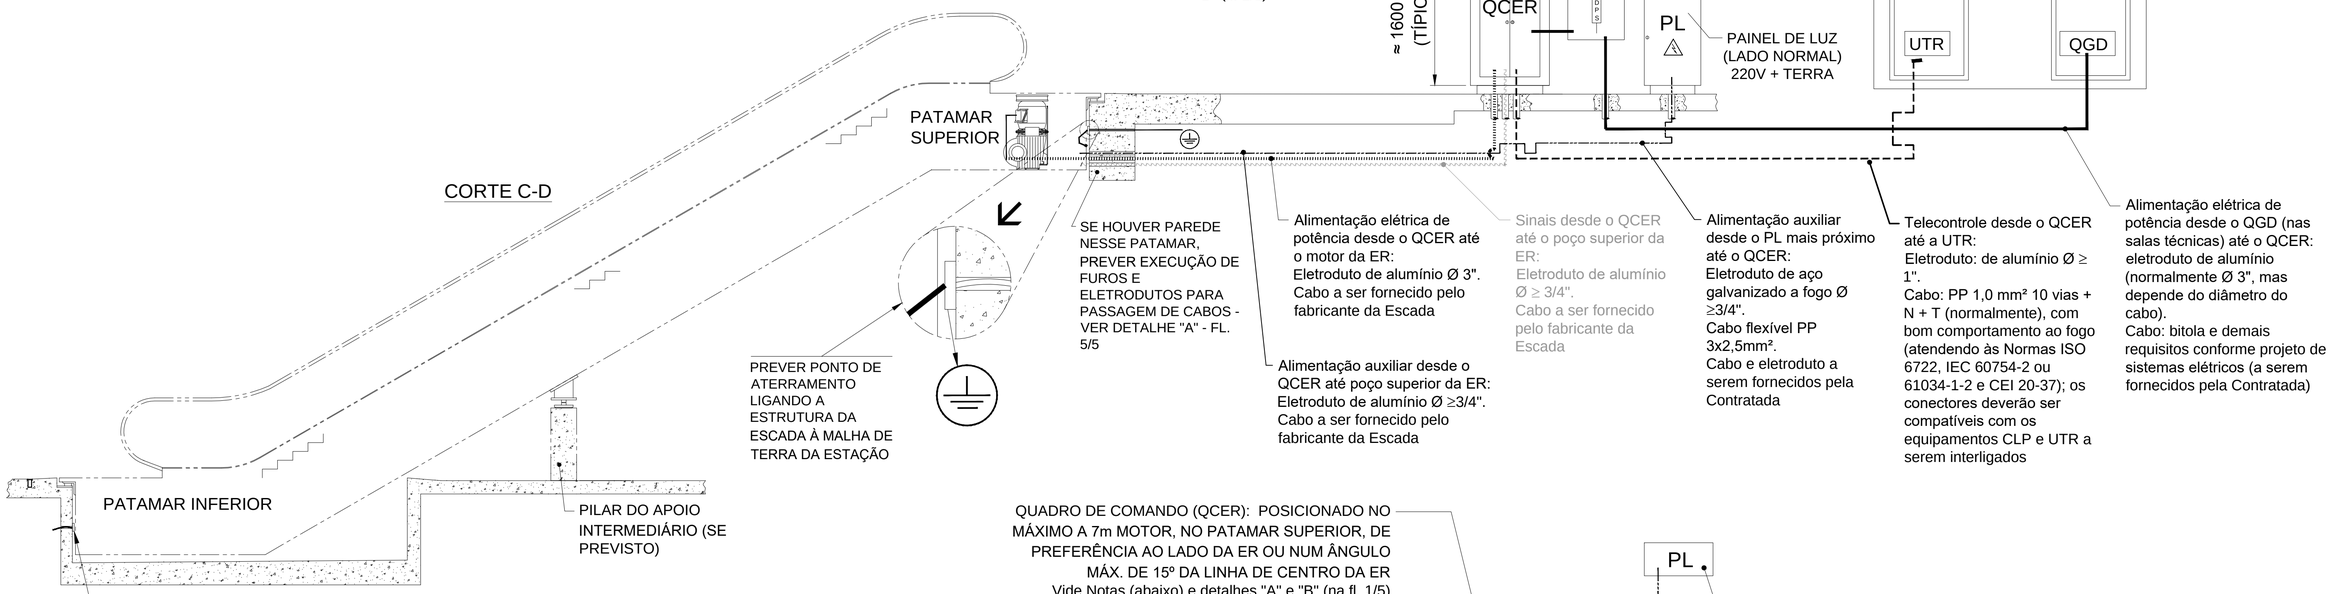

PLANTA

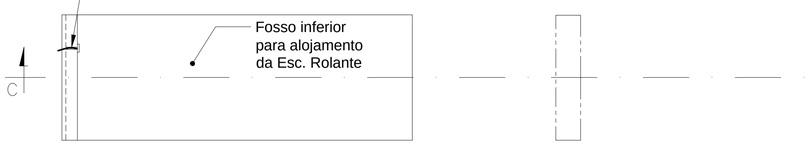

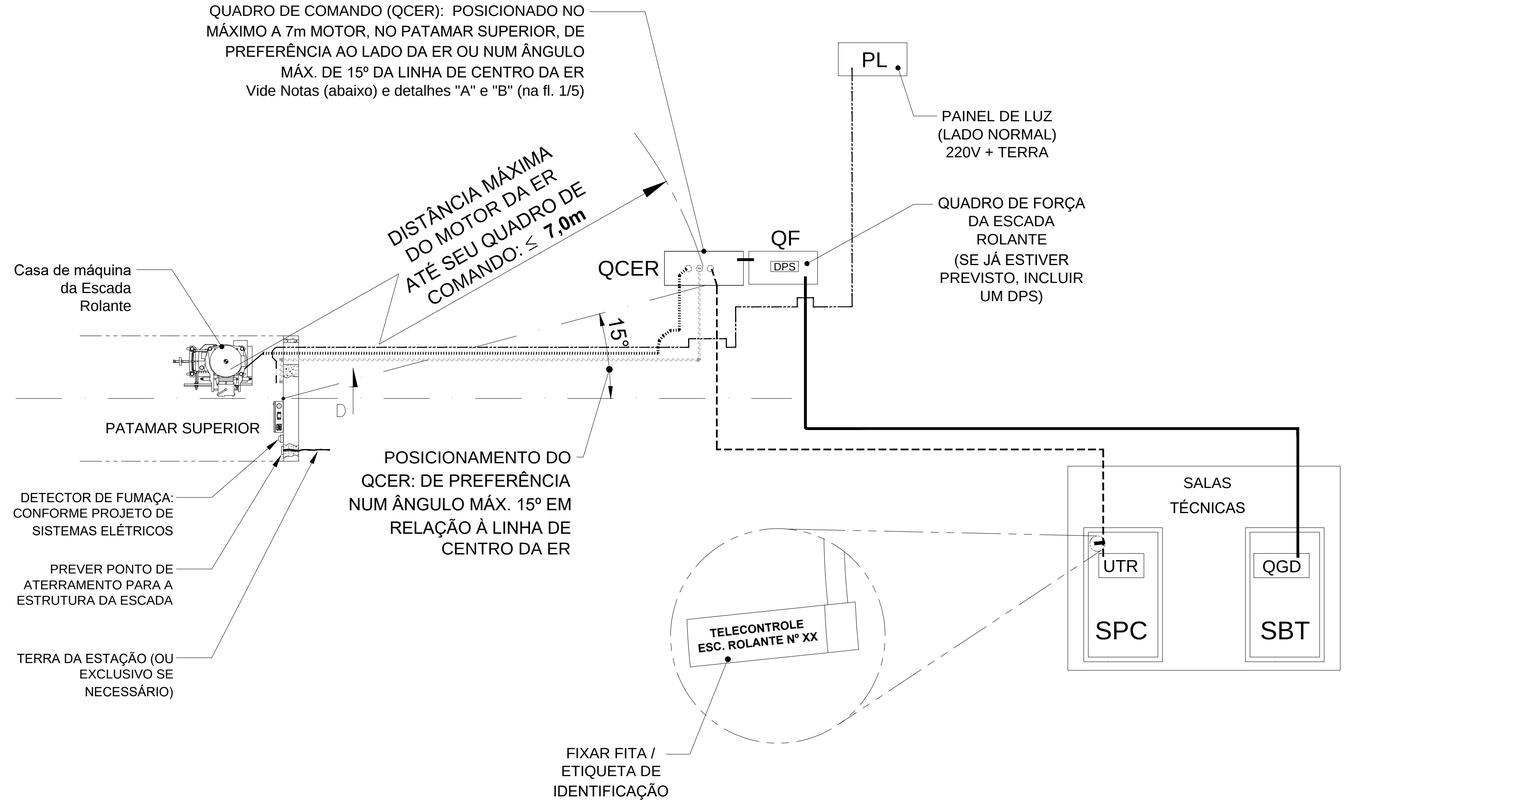

NOTAS:

1) As Escadas Rolantes deverão ser do tipo extra-pesadas, conforme Especificação Técnica CPTM;

2) O presente projeto deverá ser complementado com as informações existentes na Especificação Técnica CPTM ref. Requisitos de Infraestrutura e Acabamento;

3) A arquitetura deverá prever que o Quadro de Comando da Escada Rolante deverá ser alocado, sempre que possível, na parte externa da Escada, protegido contra chuva e infiltrações de água, distante no máximo 7 m do poço superior da ER (para que seja possível ligar esse local ao Quadro com cabos elétricos de até 10 m de comprimento); se necessário, para protege-lo de manipulação pelos usuários, ou para protegê-lo de chuvas, ele deverá ser instalado dentro de armário de alvenaria; as dimensões do Quadro de Comando são típicas e devem ser confirmadas com o fornecedor efetivo das ERs;

4) Os valores indicados entre parênteses se referem a tolerância de medida; por exemplo, 500 (0/+10 mm) significa que se admite valores de 500 até 510 mm; se for, por exemplo, 200 (+/-30 mm), significa que se admite valores entre 170 e 230 mm;

5) Os cabos elétricos deverão ser do tipo com bom comportamento ao fogo, atendendo às Normas ISO 6722, IEC 60754-2 e CEI 20-37;

6) Dimensões em mm, exceto indicação contrária; dimensões entre parênteses () são tolerâncias.

REV.	DES.	RESP.	APROVAÇÃO:	REV.	DES.	RESP.	APROVAÇÃO:
			__/__/__				__/__/__
			__/__/__				__/__/__
			__/__/__				__/__/__
			__/__/__				__/__/__

ESCADAS ROLANTES

SUPERVISORA	PROJETISTA	CPTM	TÍTULO: DIRETRIZES_GERAIS INFRAESTRUTURA_CIVIL_DRENAGEM_E_ELÉTRICA ESCADAS_ROLANTES_DE_ESTAÇÕES_DA_CPTM			
			TIPO: DE	SISTEMA: C	LINHA: ZZ	KM: 99+99
Nº CONTRATO	Nº CONTRATO	ÁREA: GPP	TRECHO: 99	SUB TRECHO: 99	SUB SISTEMA/CONJUNTO: 0101	
VERIFICAÇÃO/DATA	VERIFICAÇÃO/DATA	VERIFICAÇÃO/DATA: SPSN	ETAPA: 6	CLASSE/SUBCLASSE: B02	SEQUENCIAL: 999	Nº CONTROLE: AY3723-1
APROVAÇÃO/DATA	APROVAÇÃO/DATA	APROVAÇÃO/DATA	IDENTIFICAÇÃO: DE-C-ZZ-99-99-0101-6/B02-999	ESCALA: S/ESC.	REVISÃO: Ø	FOLHA: 4/5

Formato A1