



A liberação ou aprovação não exime o detalhista de responsabilidade sobre o documento. Este documento não pode ser reproduzido, nem pode ser revelado a terceiros sem autorização expressa.


1

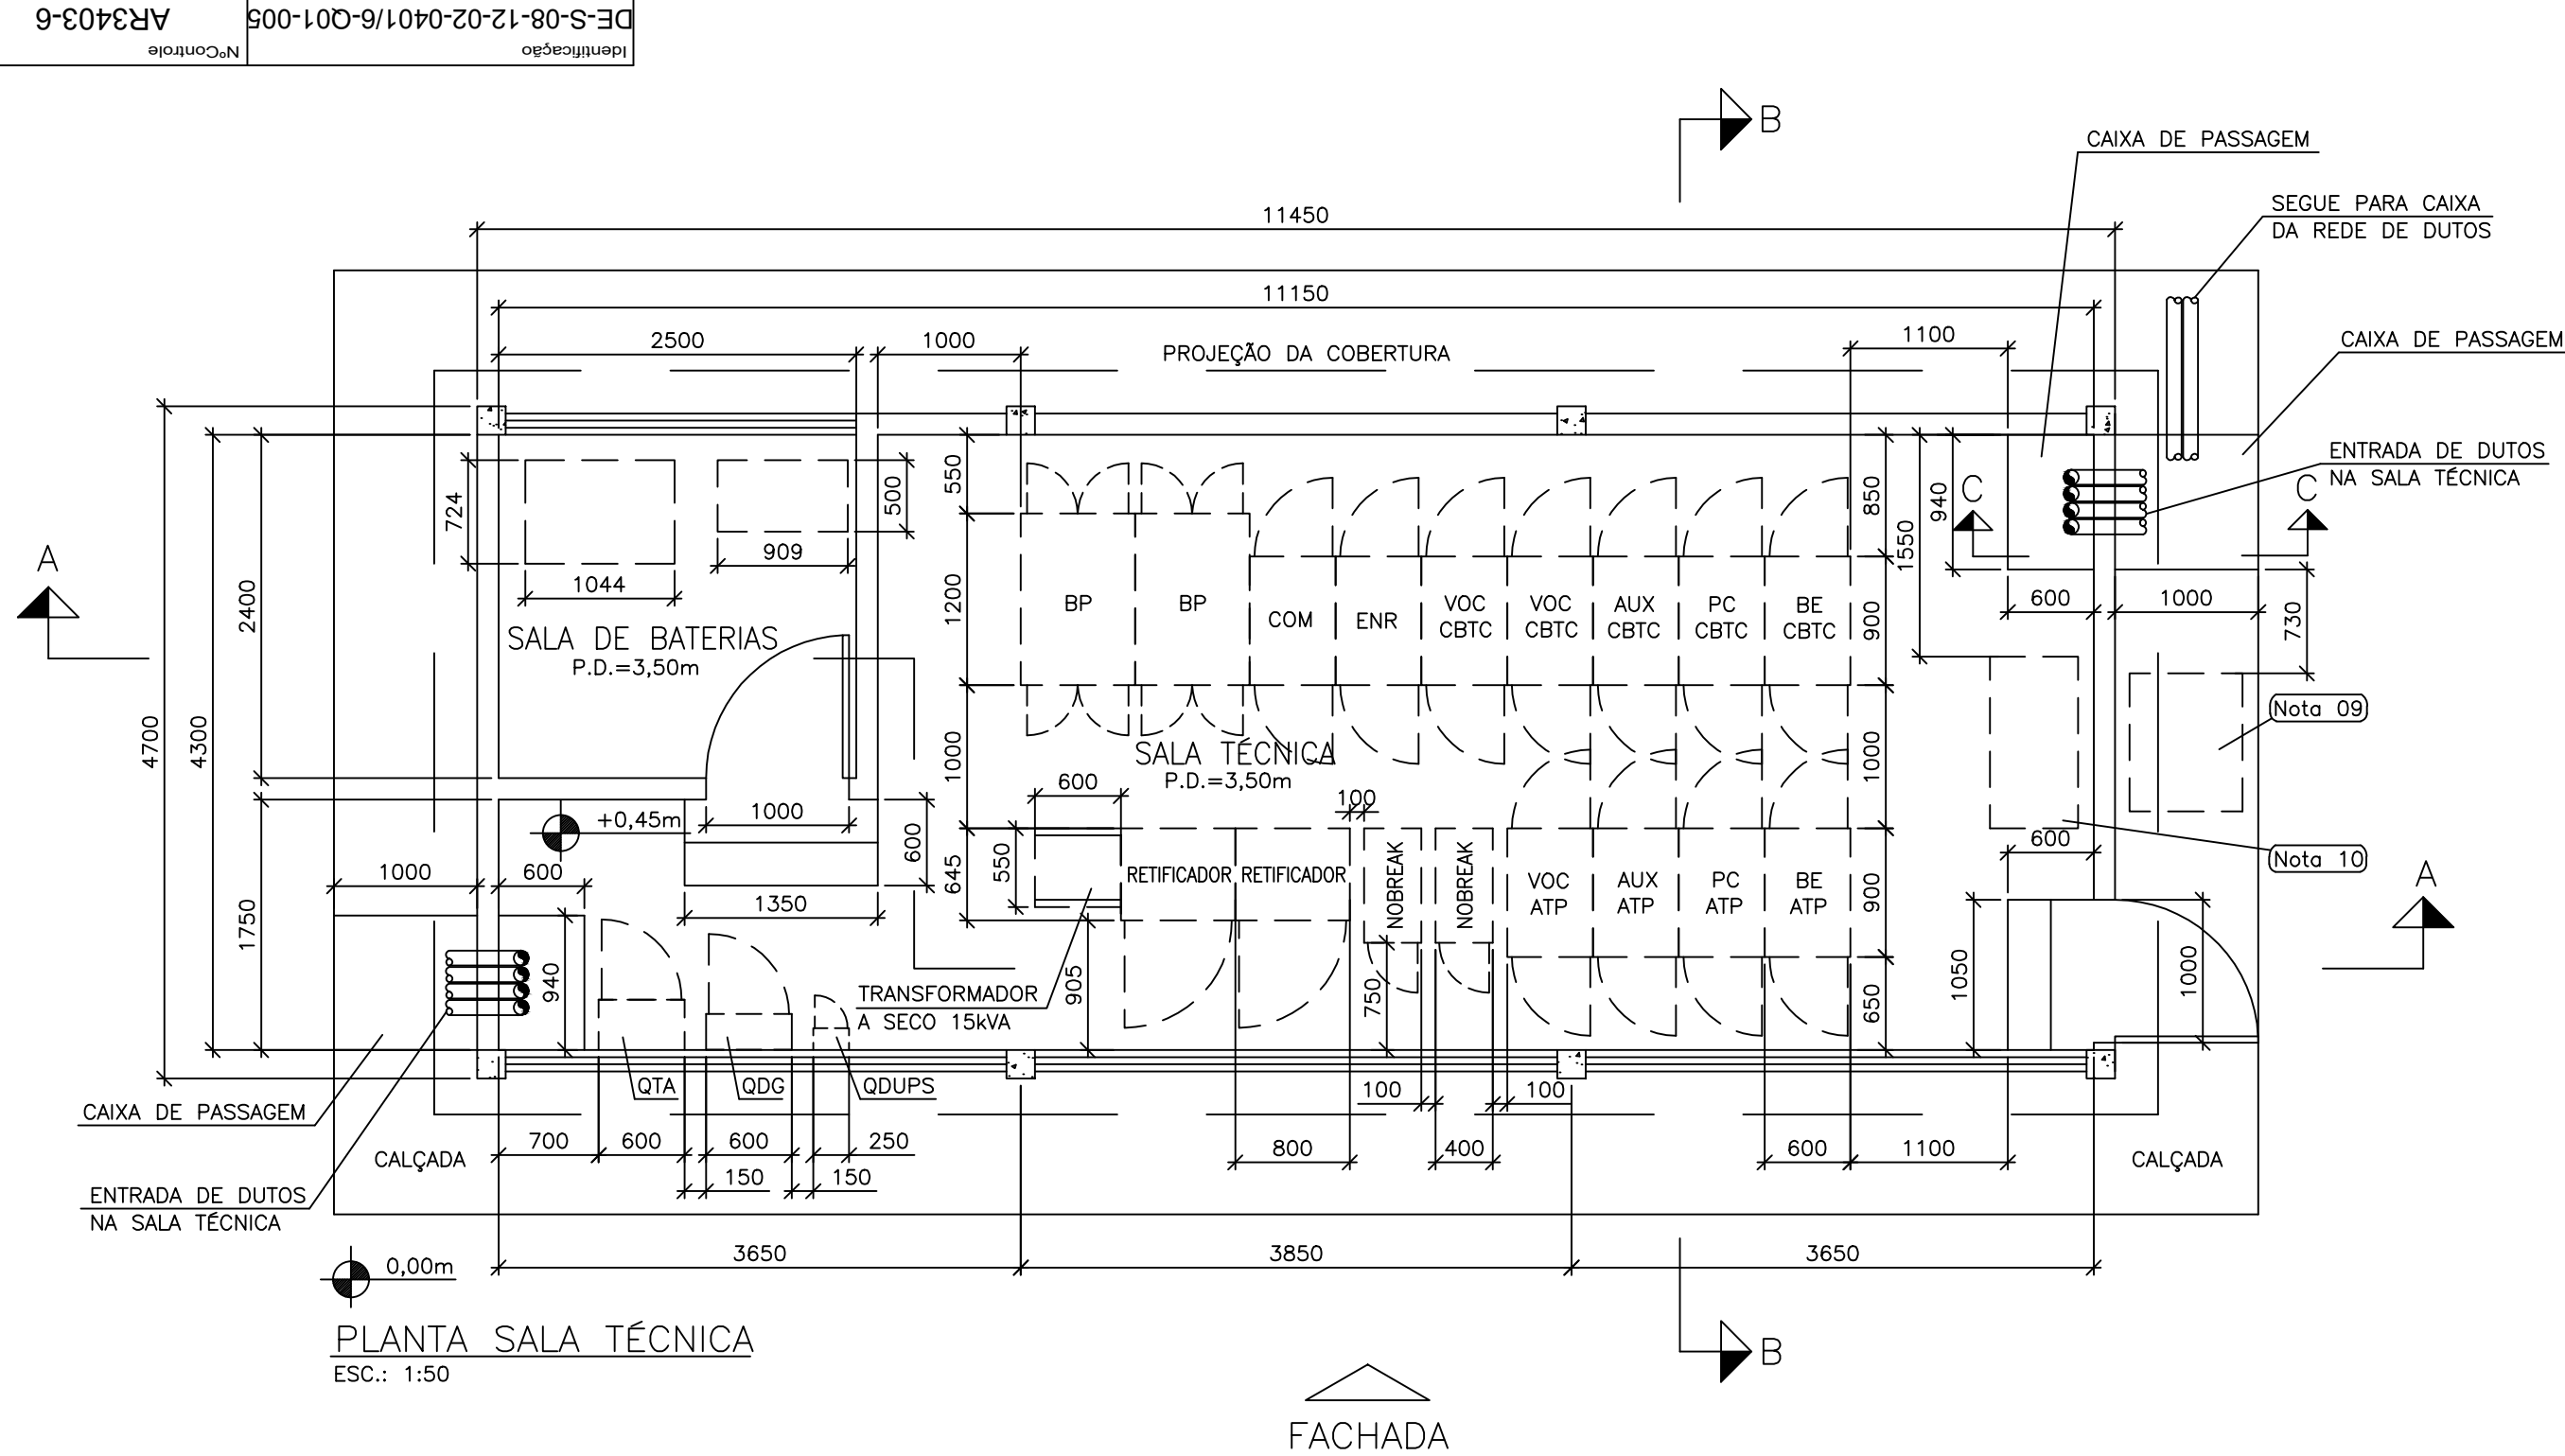


PLANTA SALA TÉCNICA
ESC.: 1:50

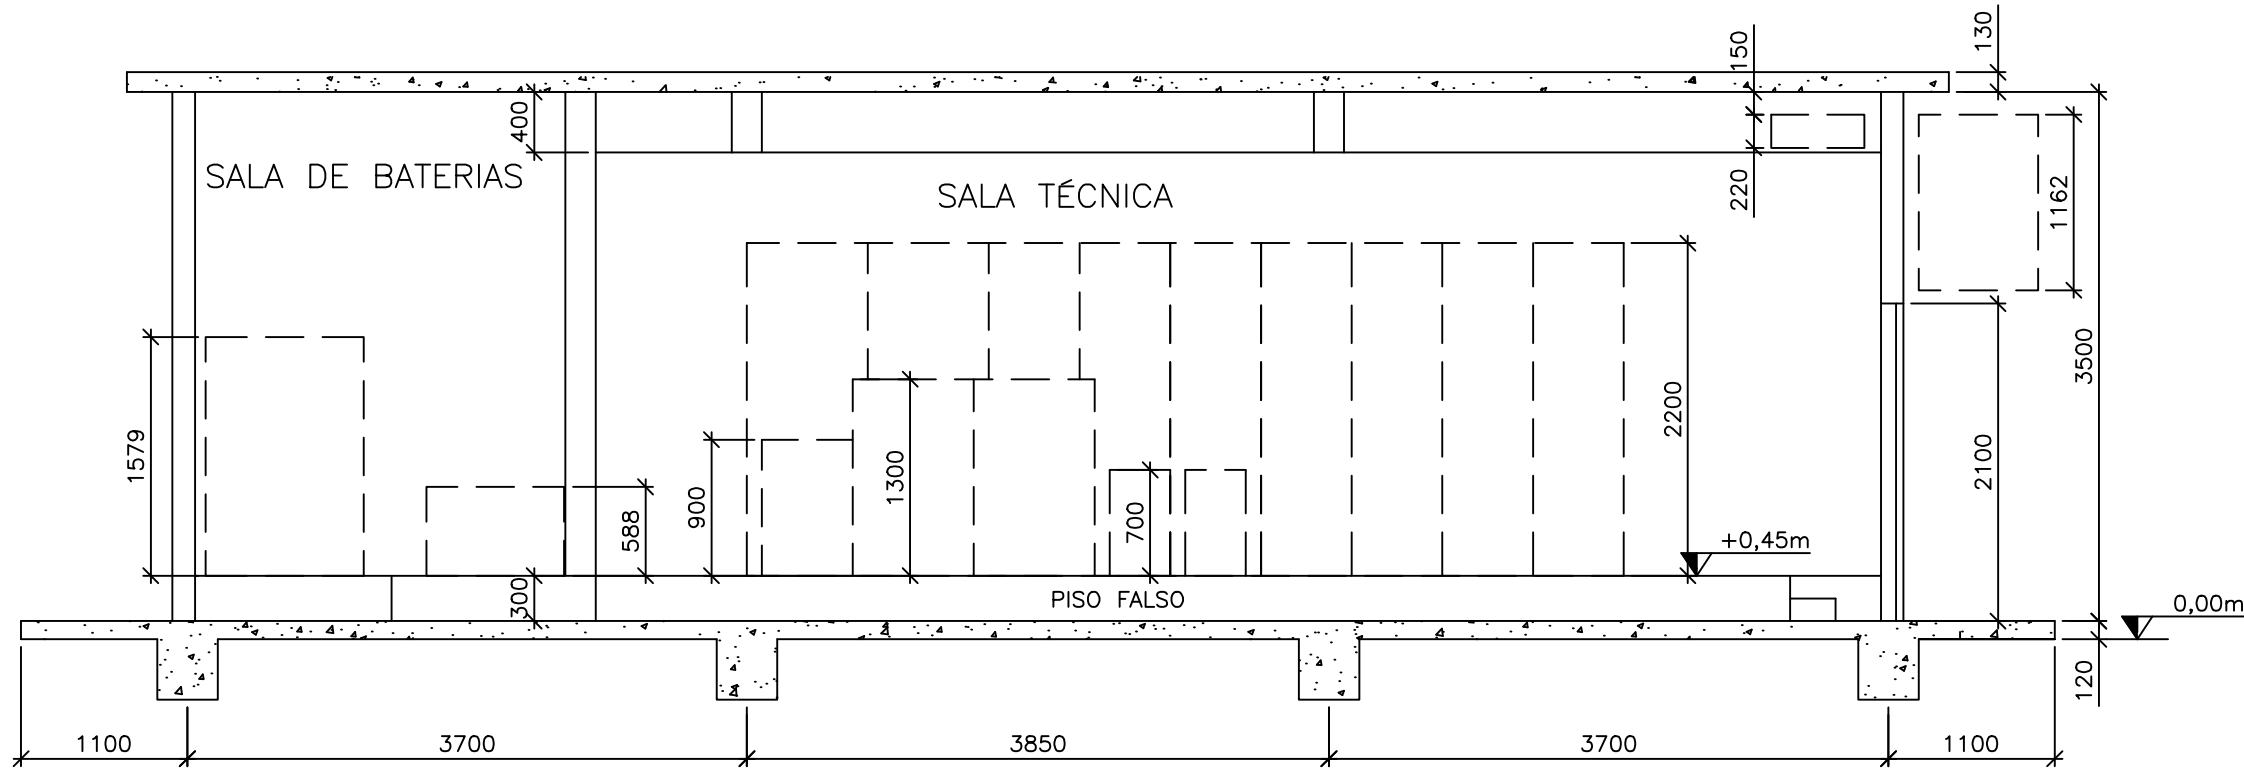

CORTE A-A
ESCALA 1:50

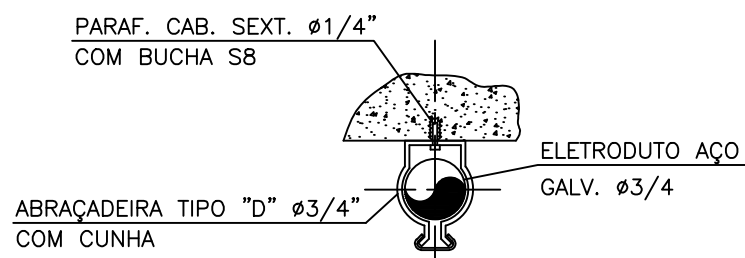

DETALHE 1
S/ESC.

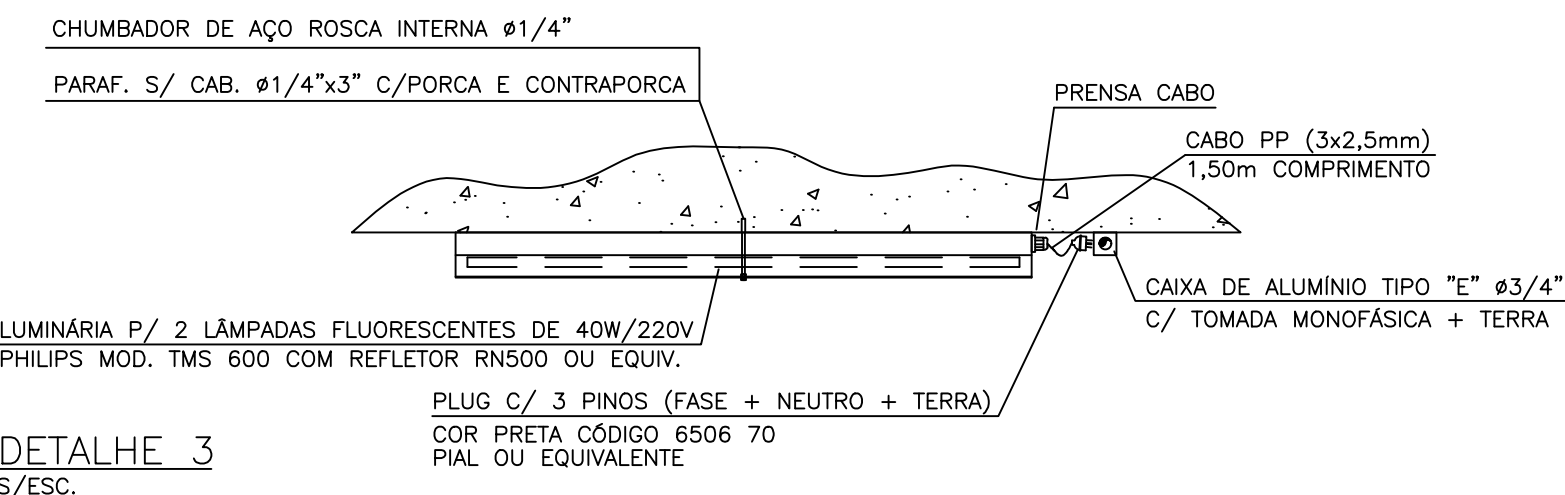


DETALHE 3
S/ESC.

NOTAS:


- 1 - DIMENSÕES EM MILÍMETROS, EXCETO ONDE INDICADO
- 2 - A SALA DEVERÁ SER CONSTRUÍDA ENTRE AS ESTRUTURAS 3 E 4 DO KM 12 E A 19m DA SALA EXISTENTE
- 3 - ILUMINAÇÃO TENSÃO 220V
- 4 - ALTURA DOS INTERRUPTORES = 1,20m DO PISO
- 5 - ALTURA DO QUADRO DE LUZ = 1,50m DO PISO
- 6 - ALTURA DAS TOMADAS AUXILIARES = 0,30m DO PISO, TENSÃO 110/220V.
- 7 - CASO HAJA DESNÍVEL ENTRE A CAIXA DE PASSAGEM EXTERNA E INTERNA, OS DUTOS DE INTERLIGAÇÃO DEVERÃO UTILIZAR CURVAS DE 45°
- 8 - CONFORME E.T. O PCL DEVERÁ SER INSTALADO NA ESTAÇÃO DE OSASCO
- 9 - CONDENSADORA DO AR CONDICIONADO
- 10 - EVAPORADORA DO AR CONDICIONADO

DOCUMENTOS DE REFERÊNCIA


- AR3402-8 - MD - MEMORIAL DESCRITIVO DO PROJETO CIVIL - SALA TÉCNICA DE IMPERATRIZ LEOPOLDINA
AR3441-9 - LM - LISTA DE MATERIAL DE PROJETO CIVIL - SALA TÉCNICA DE IMPERATRIZ LEOPOLDINA
AR3486-4 - DE - CÁLCULO ESTRUTURAL - SALA TÉCNICA DE IMPERATRIZ LEOPOLDINA
AR3487-7 - DE - MEMORIAL DE CÁLCULO - SALA TÉCNICA DE IMPERATRIZ LEOPOLDINA

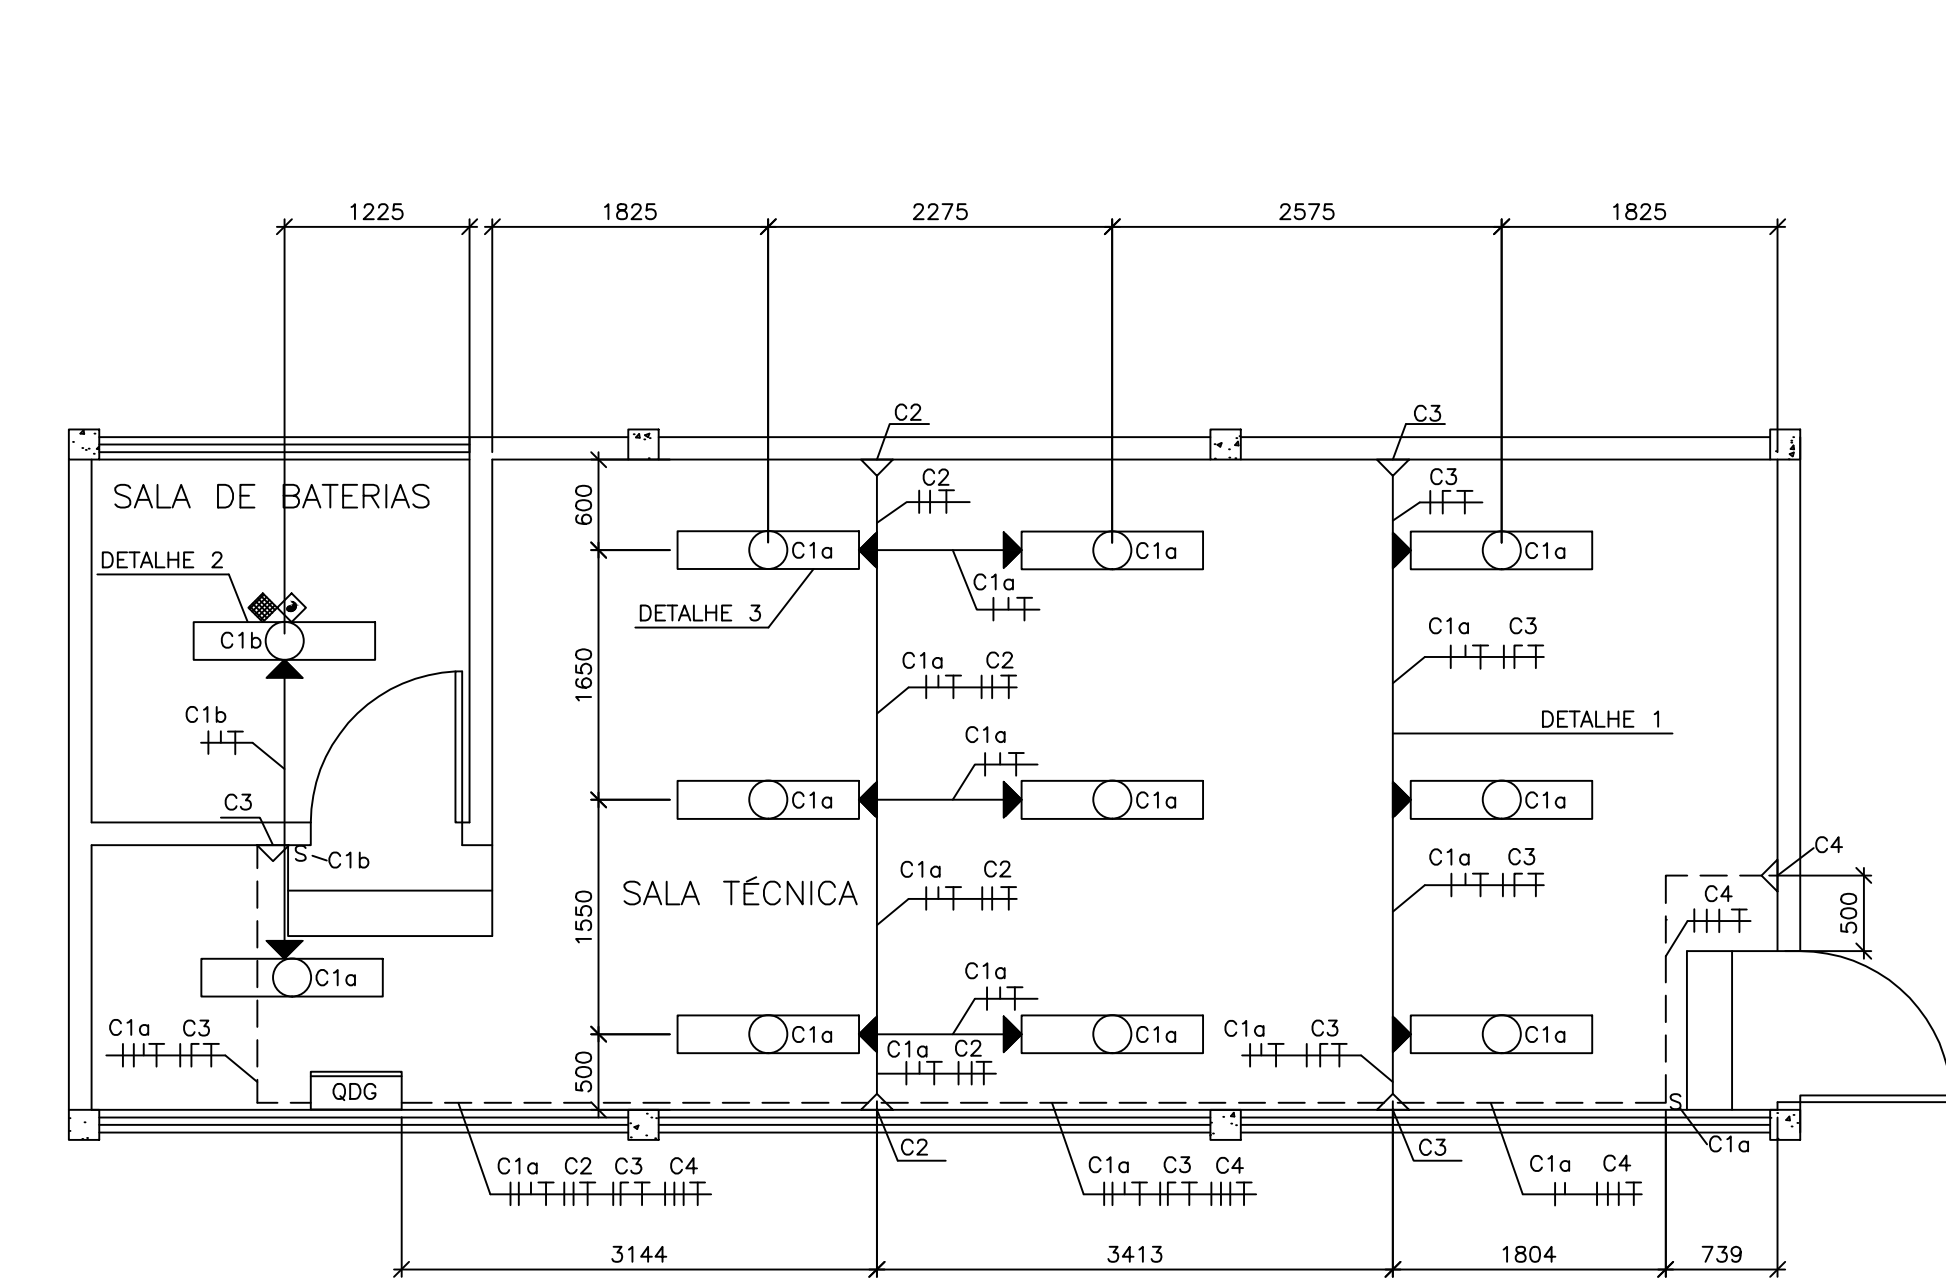


PLANTA DE ELÉTRICA - ILE
ESC.: 1:50

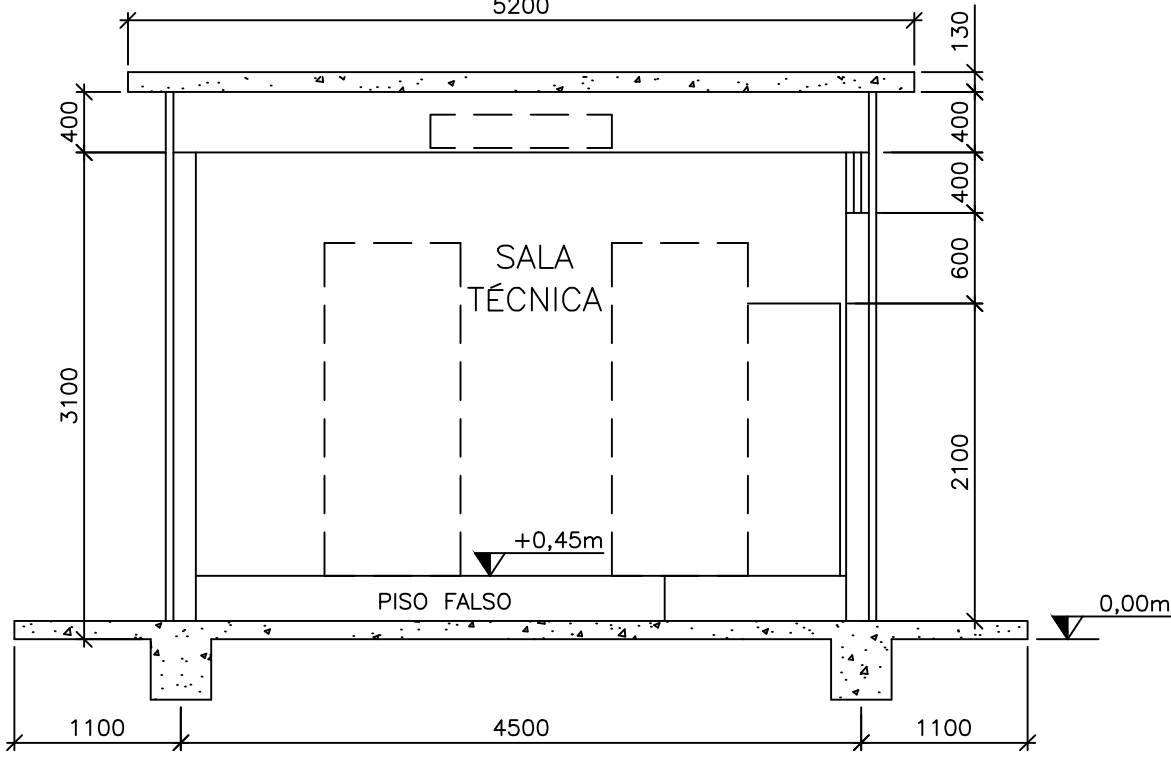


CORTE B-B
ESCALA 1:50

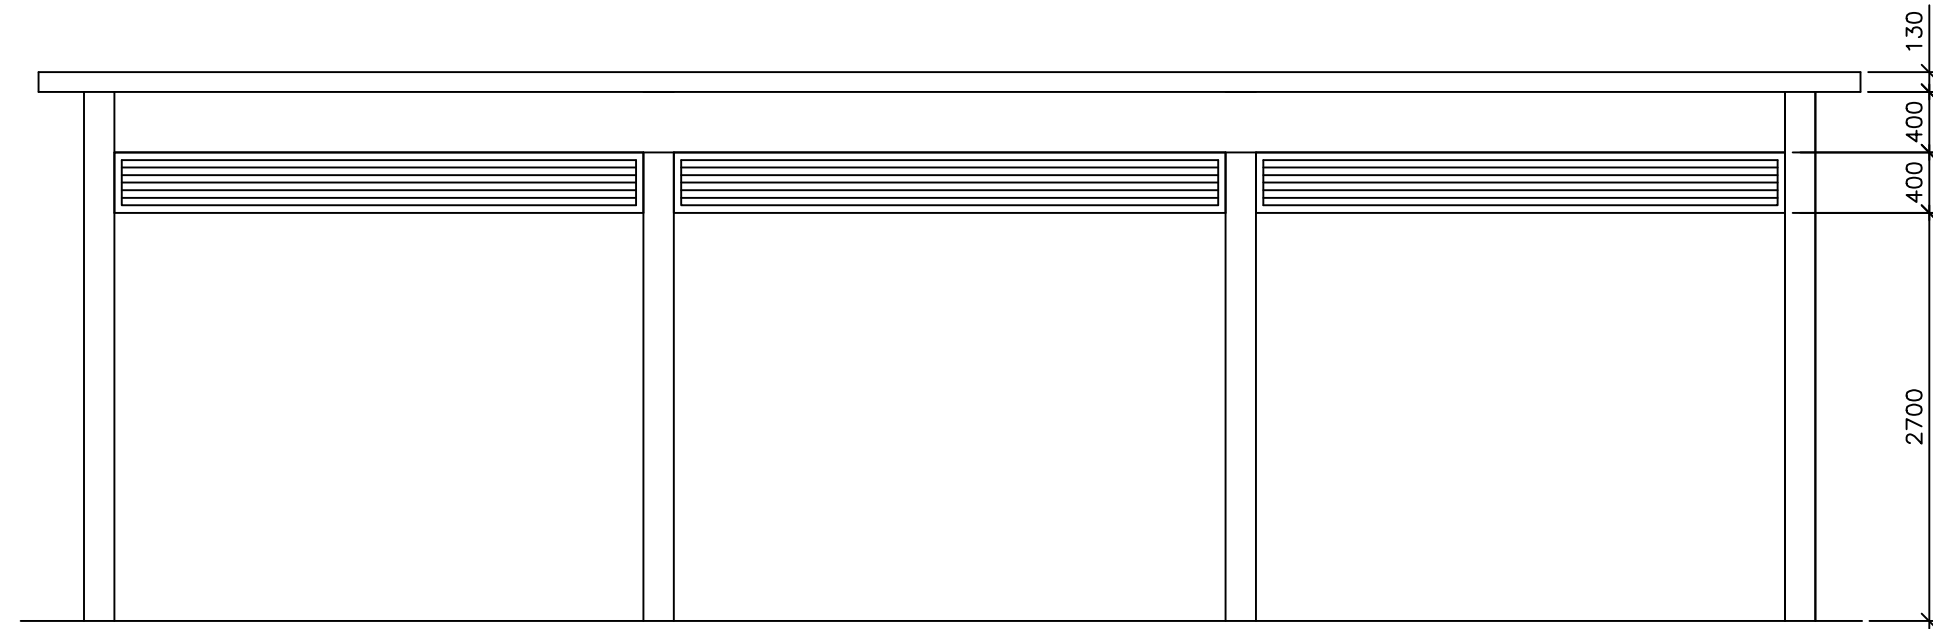

FACHADA
ESCALA 1:50

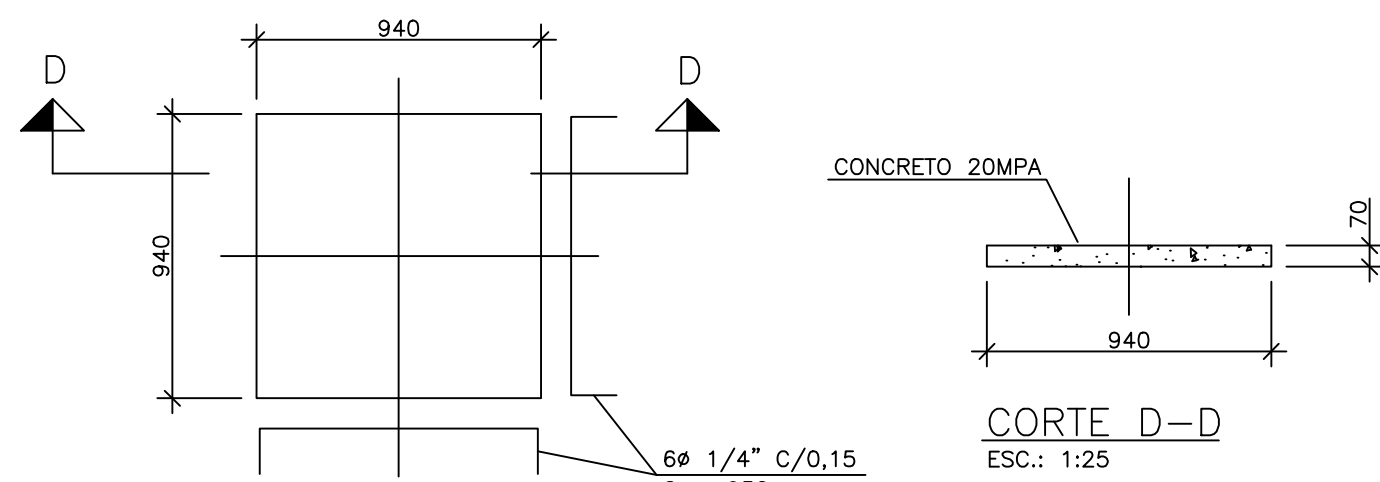

TAMPA TÍPICA P/CAIXA DE PASSAGEM DE DUTOS
ESC.: 1:25

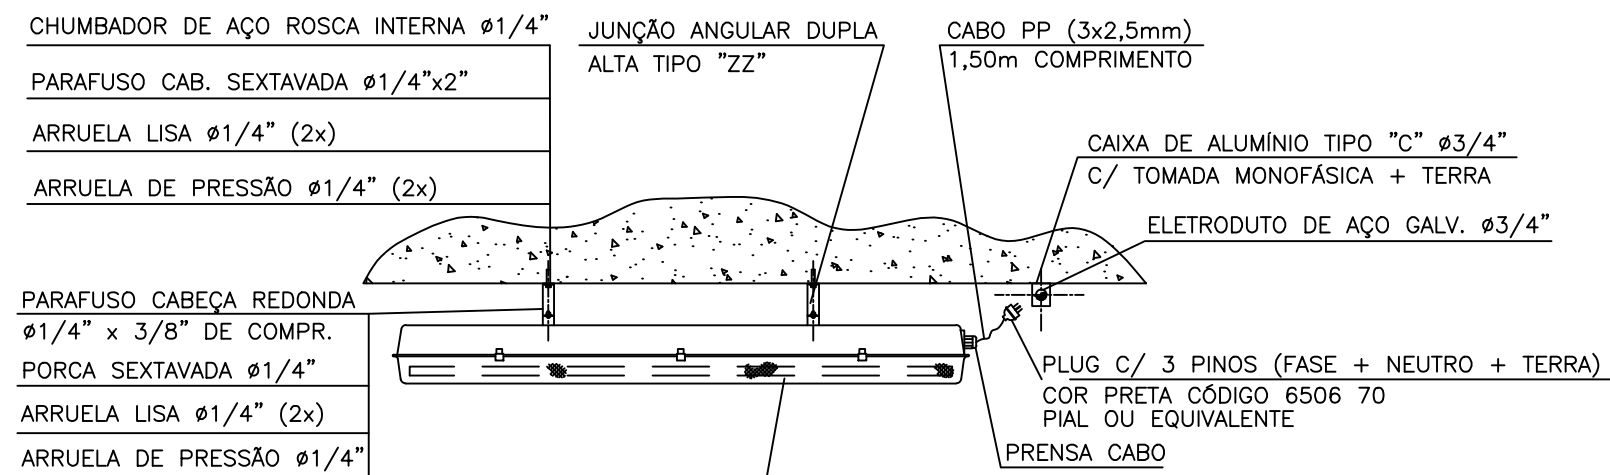


LUMINÁRIA PARA DUAS LÂMPADAS FLUORESCENTES DE 40W/220V/
CORPO EM POLICARBONATO E REFLETOR EM CHAPA DE AÇO
TRATADA GRAU DE PROTEÇÃO IP 65 MODELO S0-04

LEGENDA

- LUMINÁRIA 2 x 40W - CLASSIFICAÇÃO IP-65
- LUMINÁRIA 2 x 40W
- TOMADA FIXADA A 0,30m DO PISO
- TOMADA FIXADA A 1,90m DO PISO OU NO TETO
- INTERRUPTOR SIMPLES MONOPOLAR
- TUBULAÇÃO APARENTE
- TUBULAÇÃO SOB O PISO
- SIMBOLOGIA: (FASE, NEUTRO, RETORNO E TERRA)

QUADRO DE CARGAS						
Nº	CIRCUITO	TENSÃO	AR COND.	TOMADAS	LÂMPADAS	TOTAL W
1a	220V	-	-	10x2x40W	800	2,5mm²
1b	220V	-	-	1x2x40W	80	2,5mm²
2	220V	-	2	-	500	2,5mm²
3	110V	-	3	-	500	2,5mm²
4	220V	1	-	-	5580	4mm²
TOTAL	-	-	-	-	7460	-

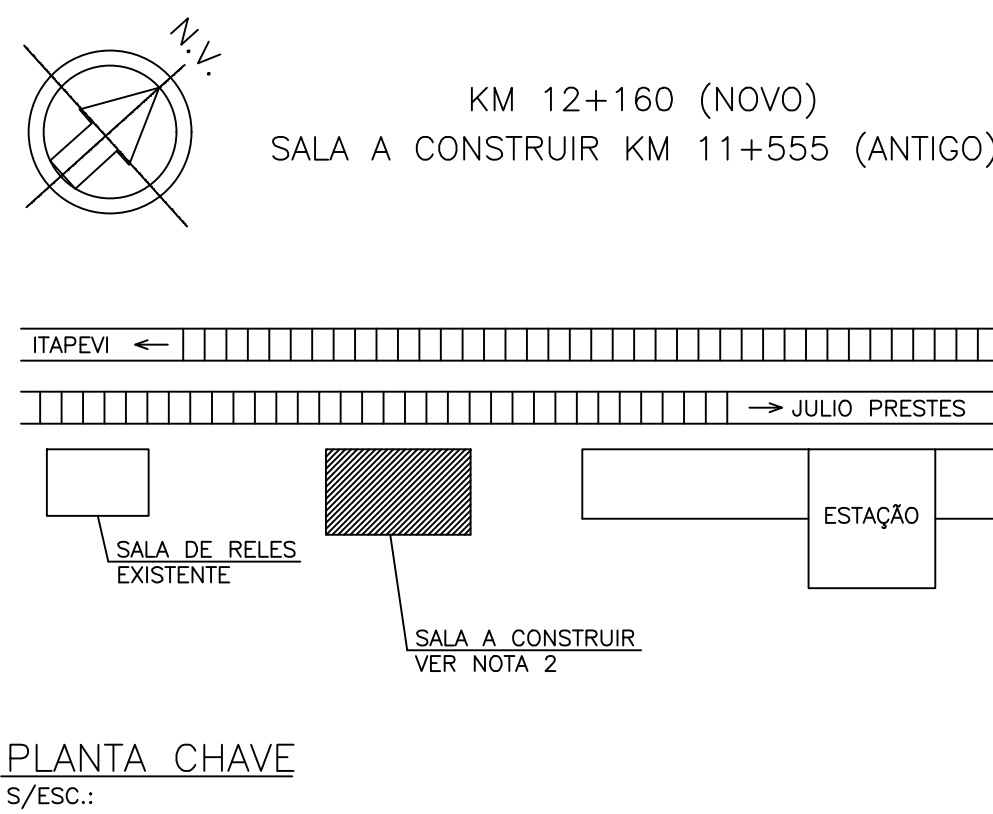

Ver índice de documentos - AR3313-7

PROJETO DE ARQUITETURA

SUPERVISORA		PROJETISTA		TÍTULO	
POLIX Engenharia União Paranaense COPPEM		DIMETRONIC ignatius MPE INSC. GERAL		DE-SALA TÉCNICA DE IMPERATRIZ LEOPOLDINA LAY OUT DE ARQUITETURA E ELÉTRICA PLANTAS, CORTES E FACHADA	
Nº CONTRATO 803.609.001.100		Nº CONTRATO 812.709.001.100		TÍPO DE	
VERIFICAÇÃO/DATA MAURICIO CHAFALZER / /		VERIFICAÇÃO/DATA SÉRGIO COTE / /		SISTEMA S	
APROVAÇÃO/DATA CELSO BERGAMASCO / /		APROVAÇÃO/DATA CARLOS ETCHEGOYEN / /		LÍNEA 08	
REV. DES. RESP.		REV. DES. RESP.		KM 12	
APROVAÇÃO:		APROVAÇÃO:		SUB TÍTULO 02	
				SUB SISTEMA/CONJUNTO 0401	
				ETAPA 6	
				CLASSE/SUBCLASSE Q01	
				SEQUENCIAL 005	
				Nº CONTROLE AR3403-6	
				IDENTIFICAÇÃO DE-S-08-12-02-0401/6-Q01-005	
				ESCALA IND.	
				REVISÃO 6	
				FOLHA 01	

Inserir este formato como bloco

Para preencher/editar esta legenda utilize o comando DDATTE