




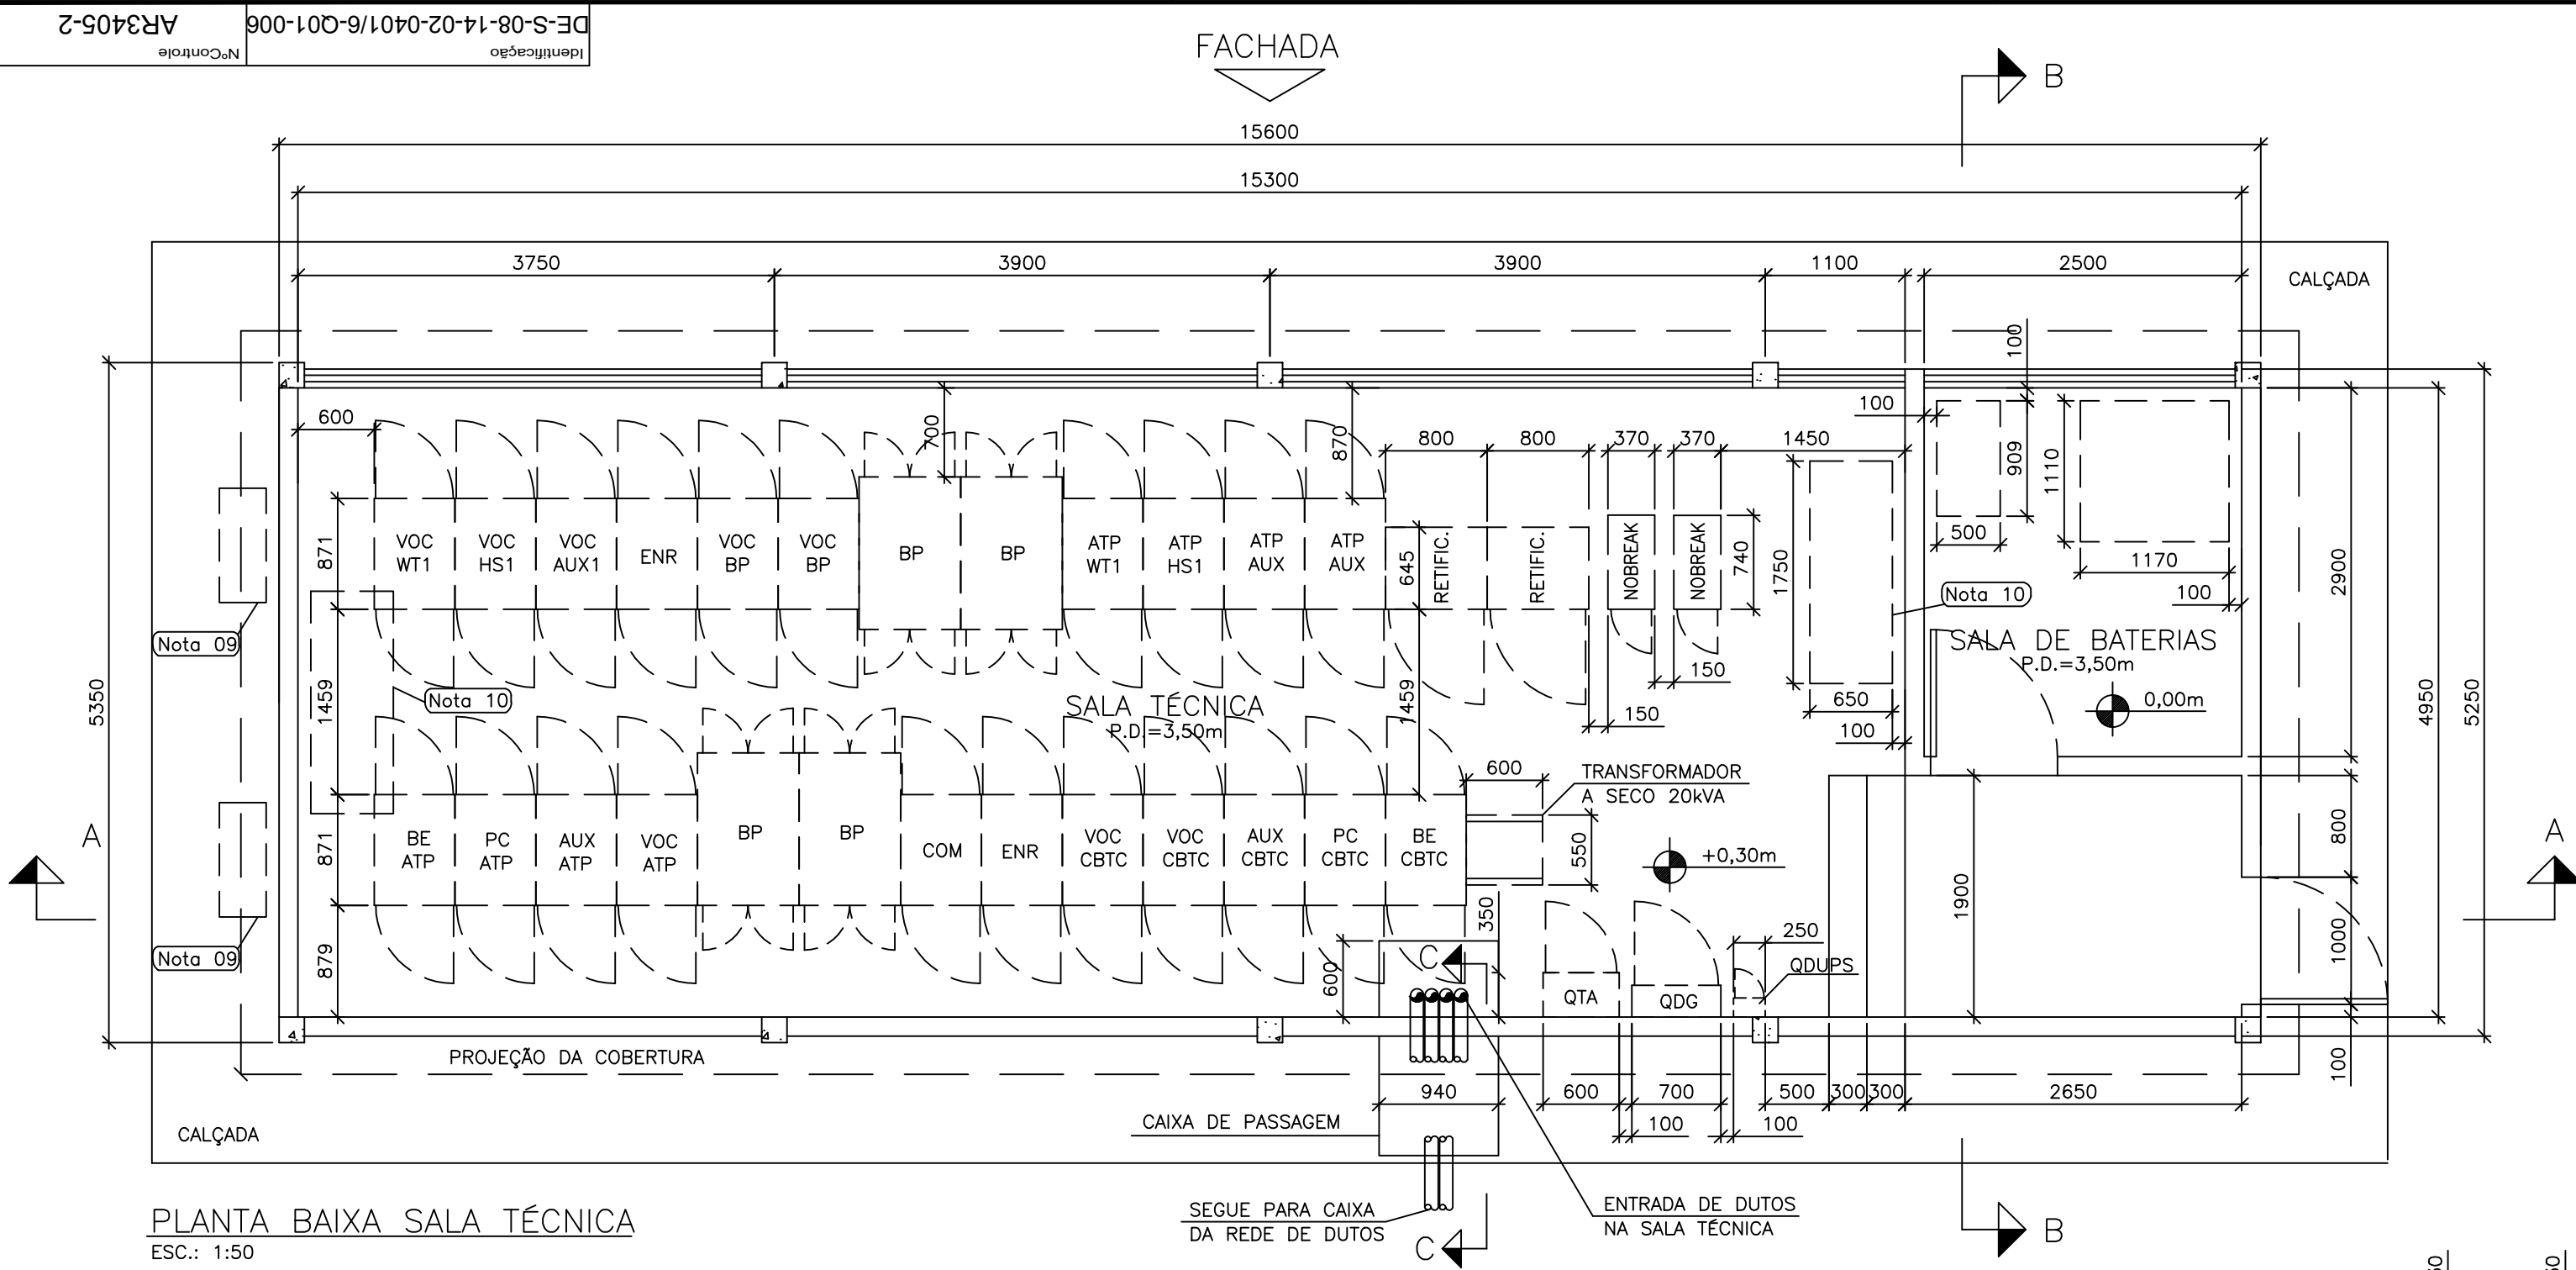


PLANTA BAIXA SALA TÉCNICA
ESC.: 1:50

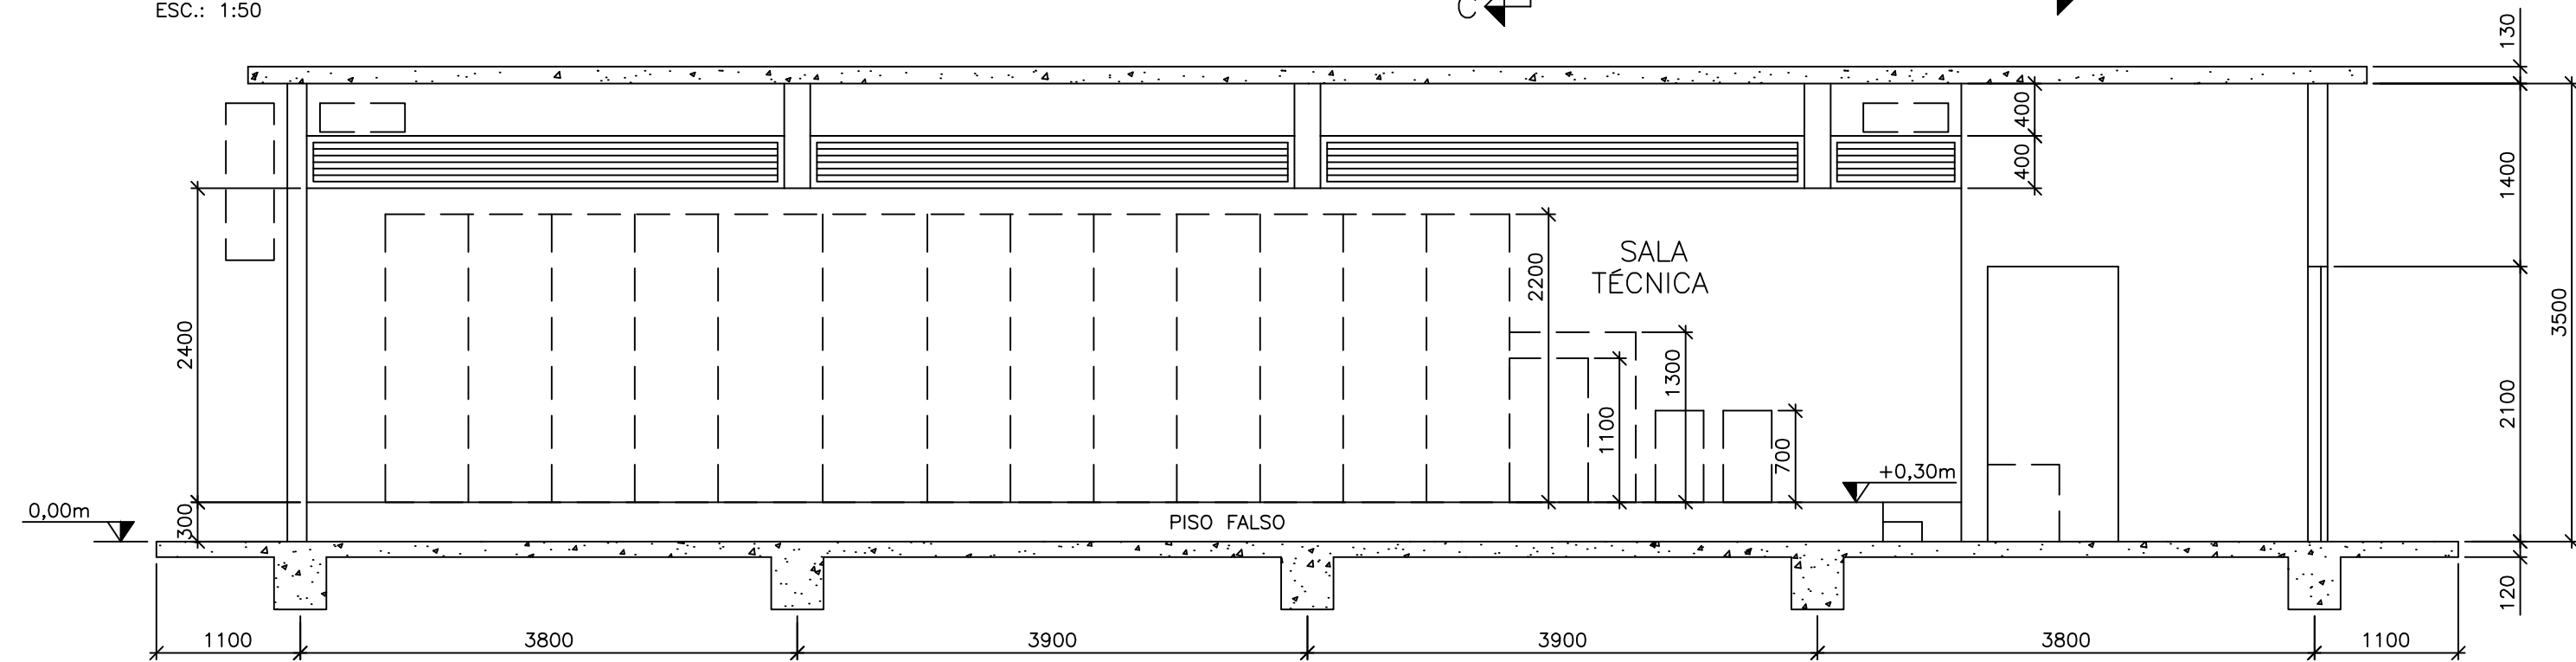


CORTE A-A
ESC.: 1:50

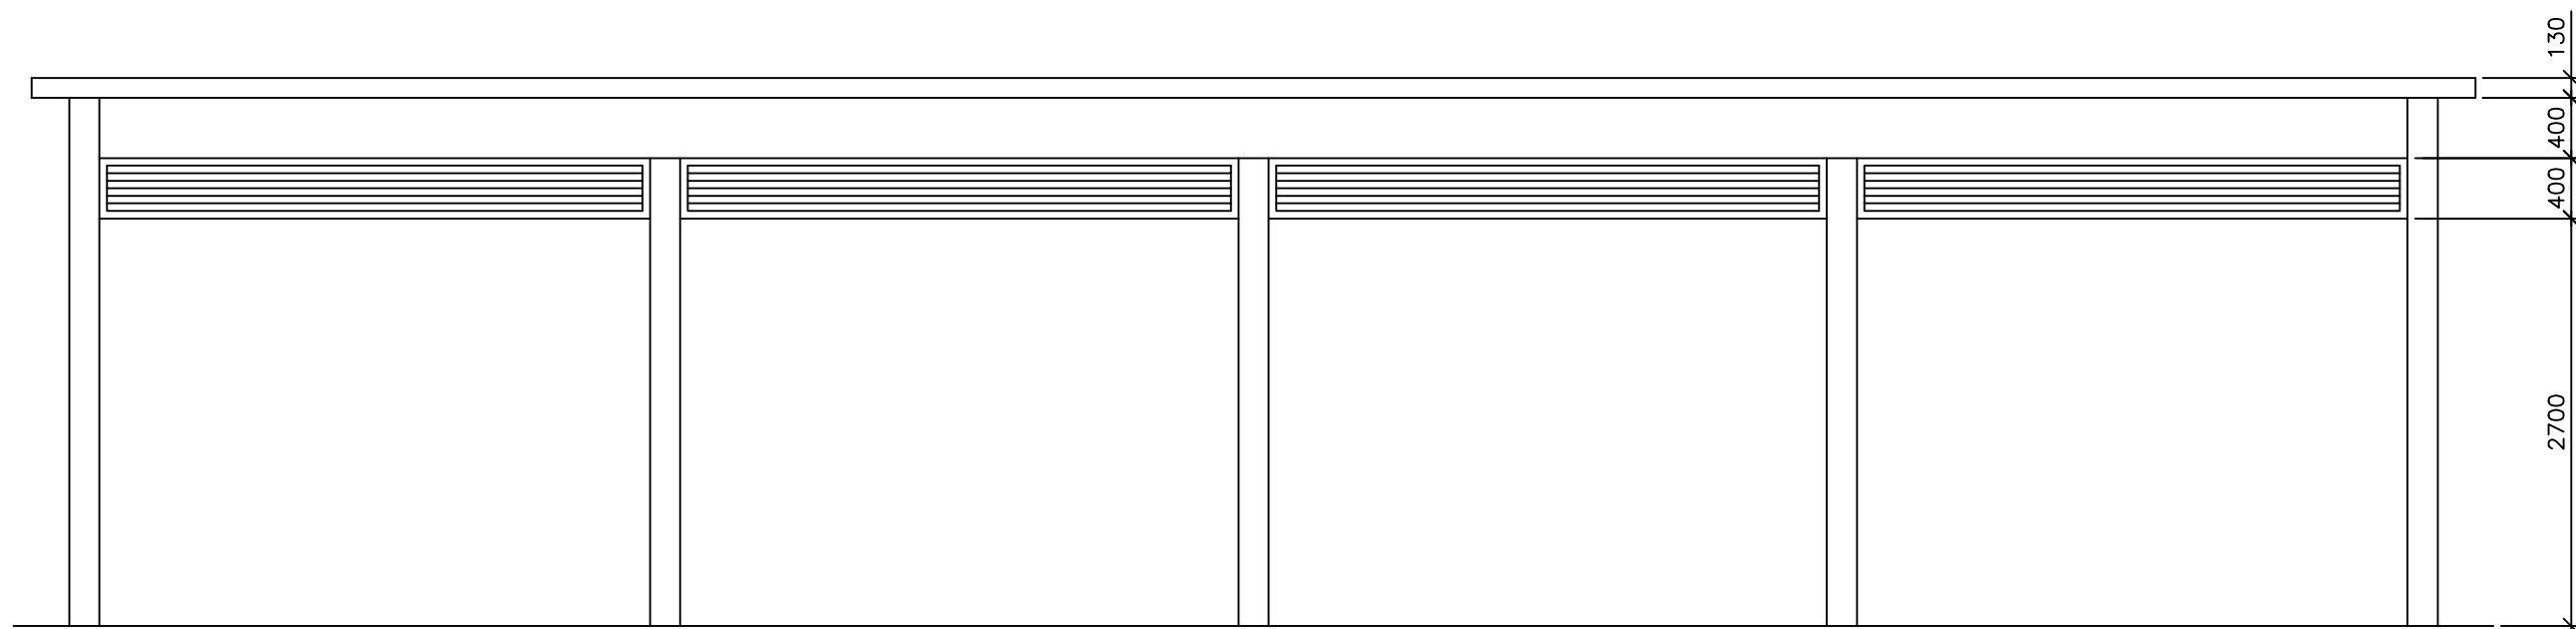

FACHADA
ESC.: 1:50

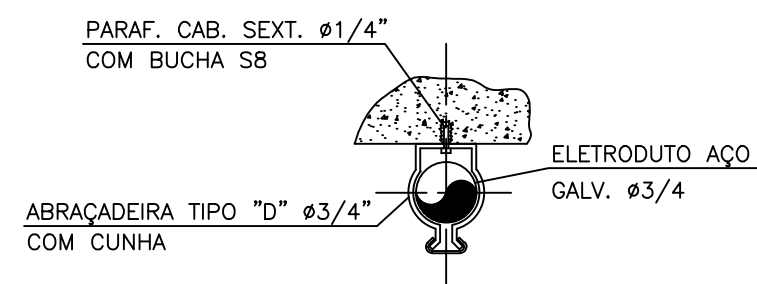


DETALHE 1
S/ESC.

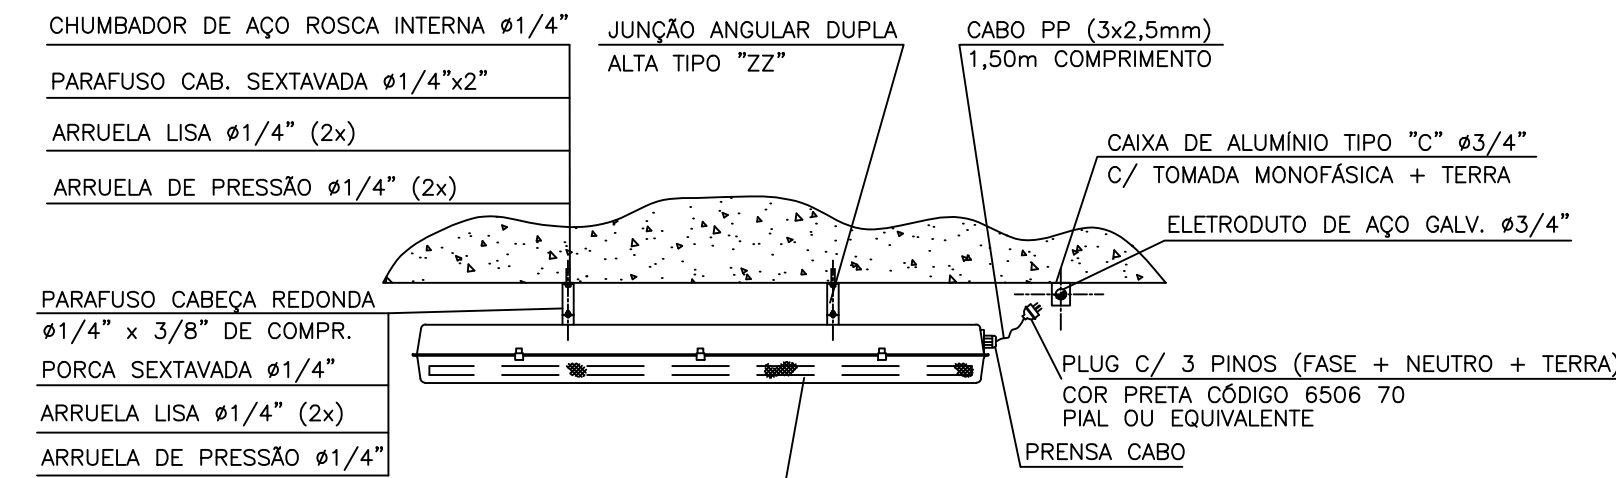


DETALHE 2
S/ESC.

DOCUMENTOS DE REFERÊNCIA


AR3404-4 - MD - MEMORIAL DESCRITIVO DO PROJETO CIVIL - SALA TÉCNICA PRESIDENTE ALTINO
AR3442-7 - LM - LISTA DE MATERIAIS DE PROJETO CIVIL - SALA TÉCNICA PRESIDENTE ALTINO
AR3467-2 - DE - CÁLCULO ESTRUTURAL - SALA TÉCNICA PRESIDENTE ALTINO
AR3488-5 - DE - MEMORIAL DE CÁLCULO - SALA TÉCNICA PRESIDENTE ALTINO

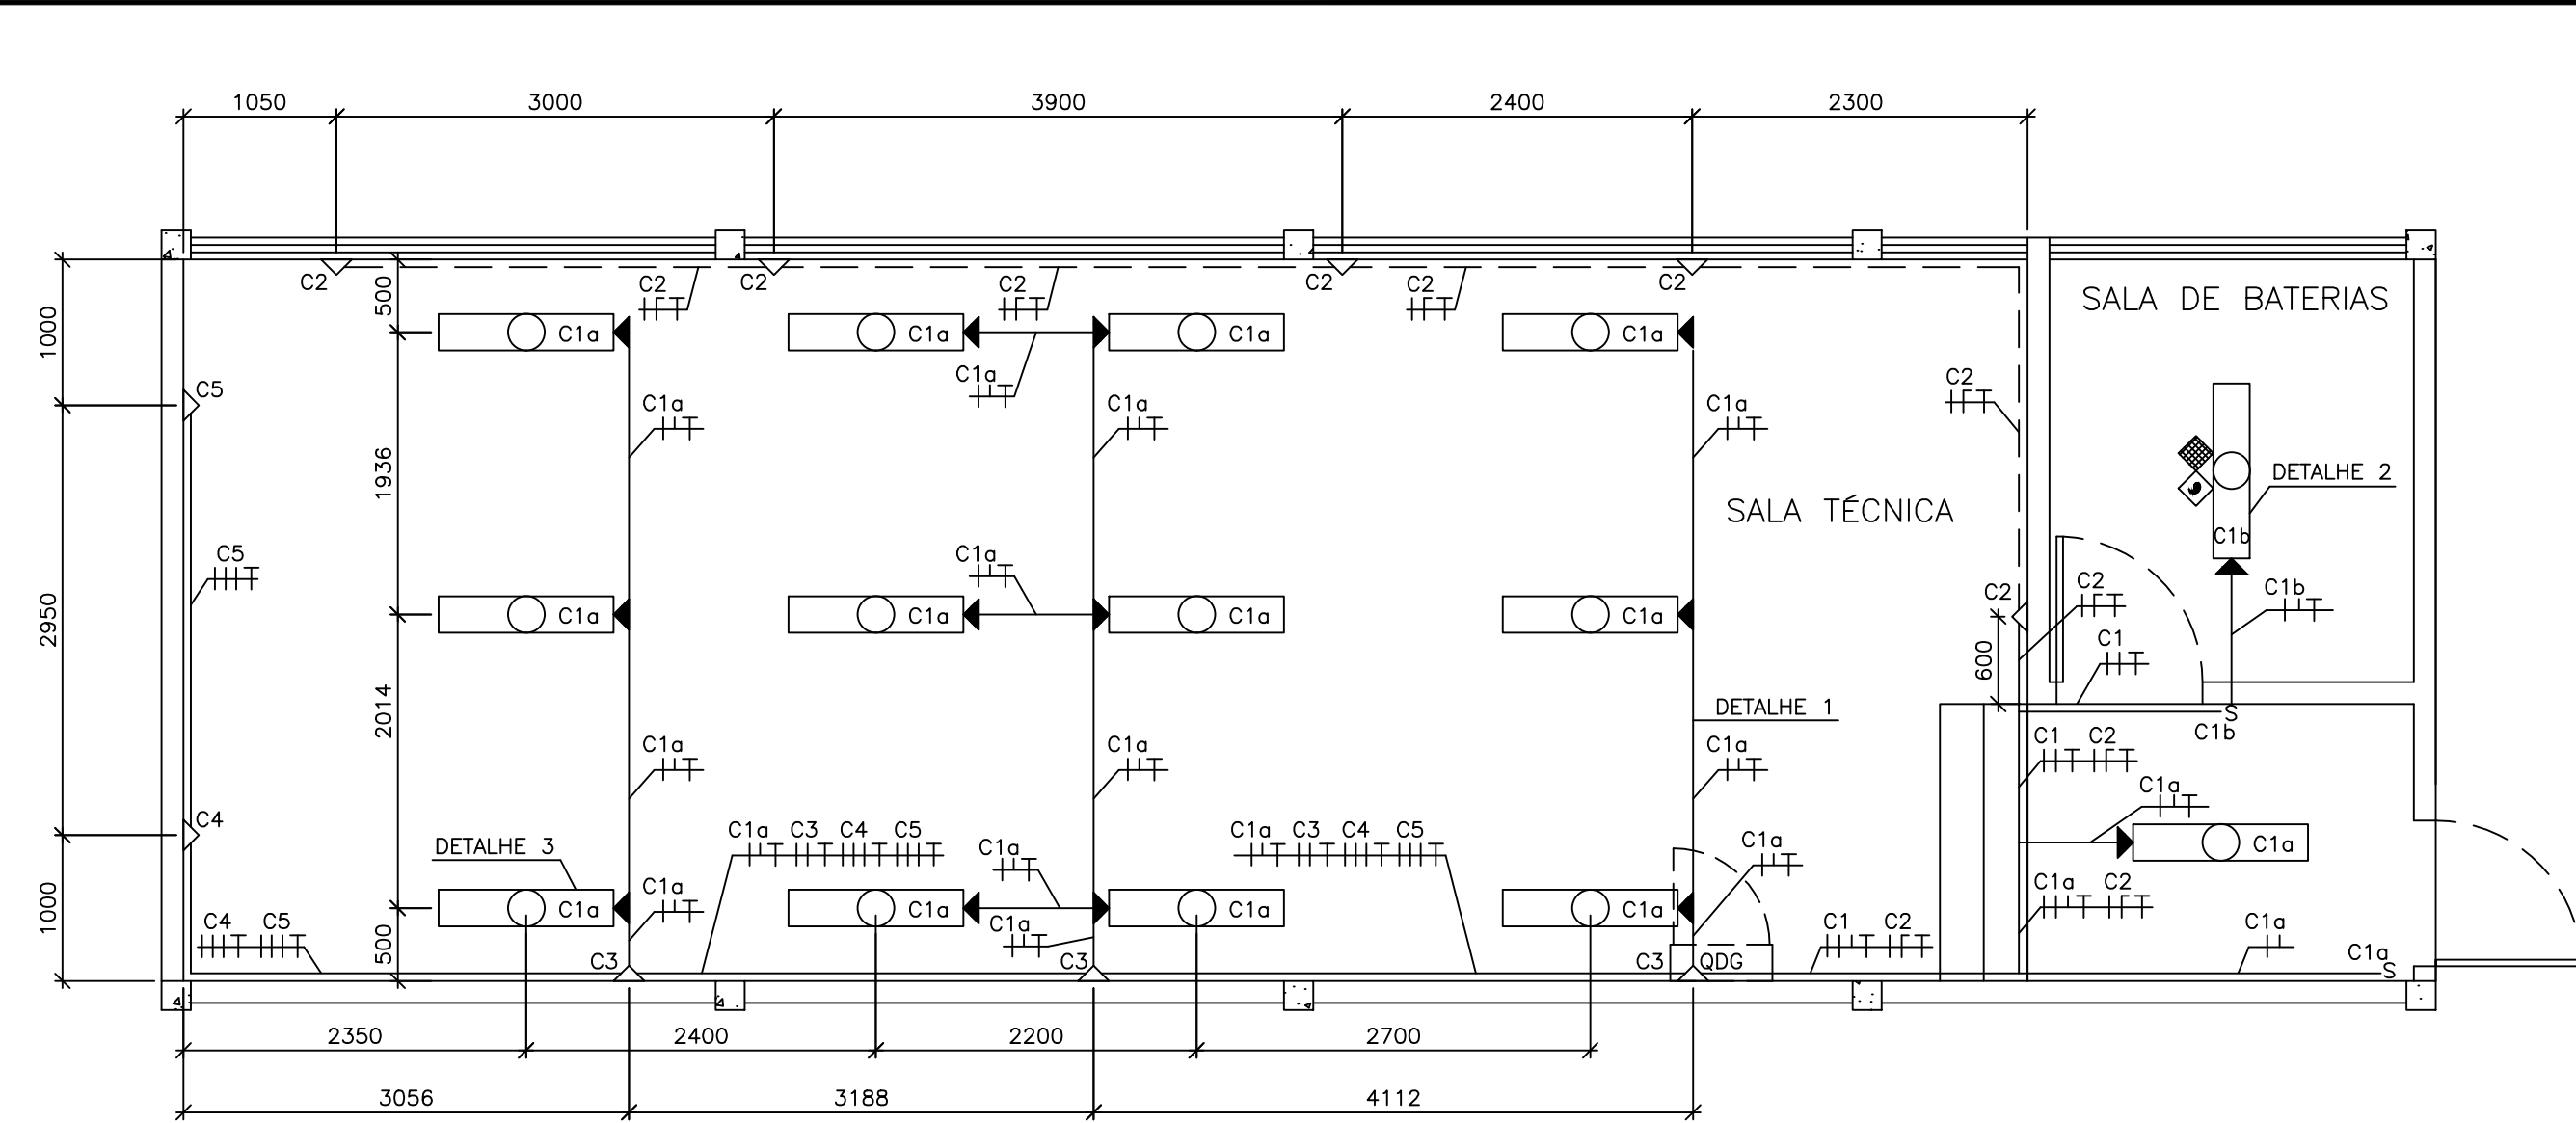


PLANTA DE ELÉTRICA
ESC.: 1:50

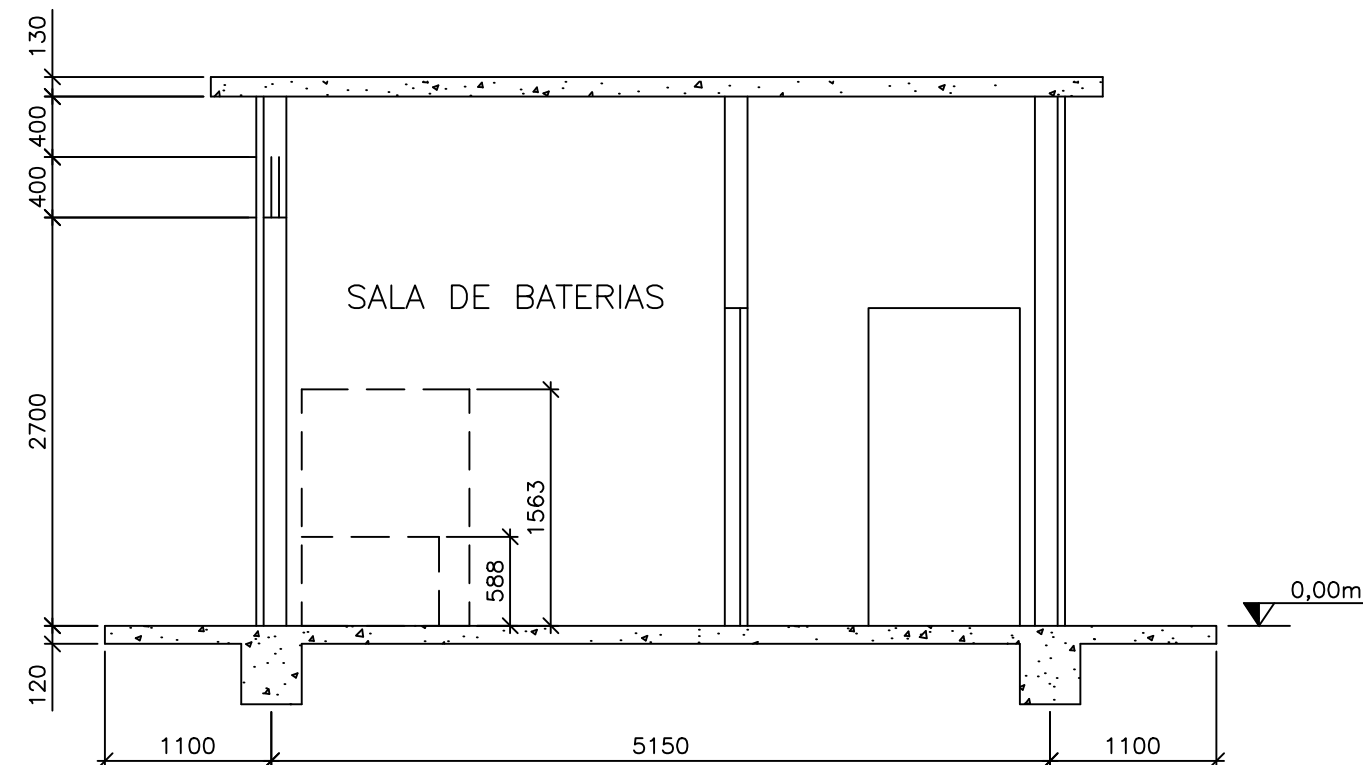

CORTE B-B
ESC.: 1:50

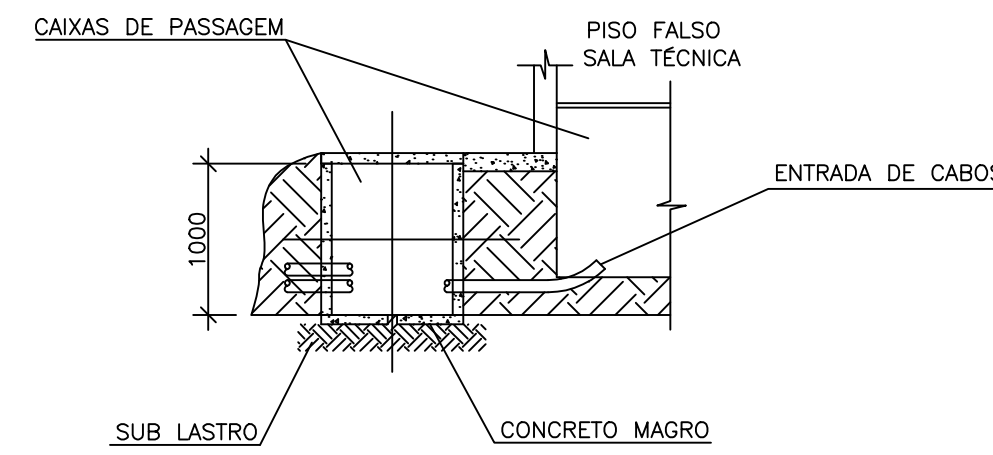

CORTE C-C
ESC.: 1:25

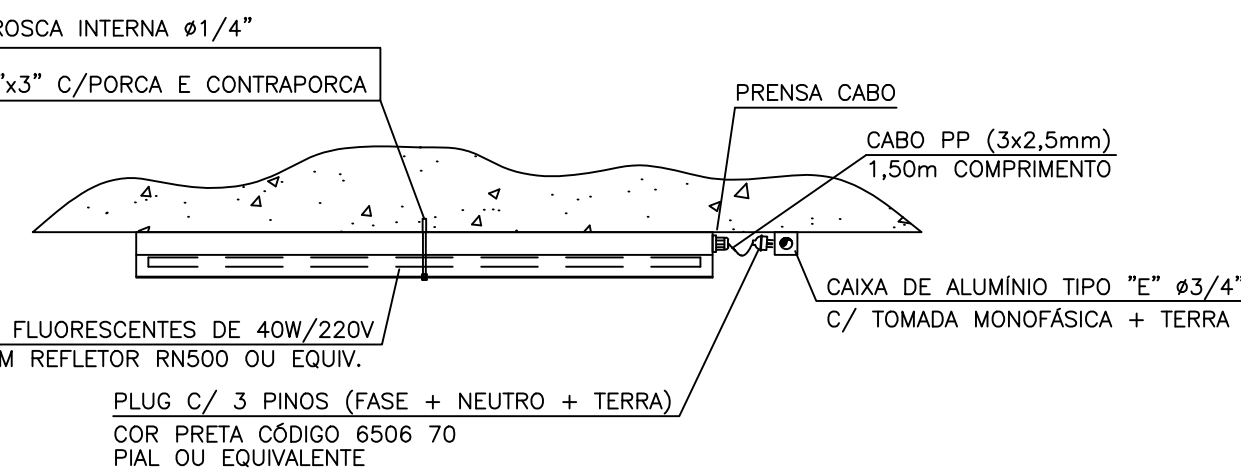

DETALHE 3
S/ESC.

QUADRO DE CARGAS						
Nº	CIRCUITO	TENSÃO	AR.	COND.	TOMADAS	LÂMPADAS
1a	220V	-	-	-	13x2x40W	1040
1b	220V	-	-	-	1x2x40W	80
2	110V	-	-	-	5	500
3	220V	-	-	-	3	500
4	220V	1	-	-	-	5580
5	220V	1	-	-	-	5580
TOTAL	-	-	-	-	-	13280

LEGENDA

LUMINÁRIA 2 x 40W CLASSIFICAÇÃO IP-65

LUMINÁRIA 2 x 40W

TOMADA FIXADA A 0,30m DO PISO FALSO


TOMADA FIXADA A 1,90m DO PISO FALSO OU NO TETO

INTERRUPTOR SIMPLES MONOPOLAR


TUBULAÇÃO APARENTE

TUBULAÇÃO INSTALADA SOB O PISO FALSO

SIMBOLOGIA: (FASE, NEUTRO, RETORNO E TERRA)

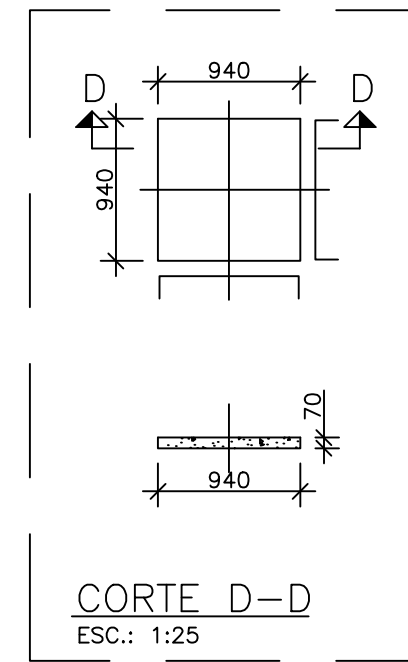

TAMPA TÍPICA P/CAIXA DE PASSAGEM DE DUTOS
ESC.: 1:25

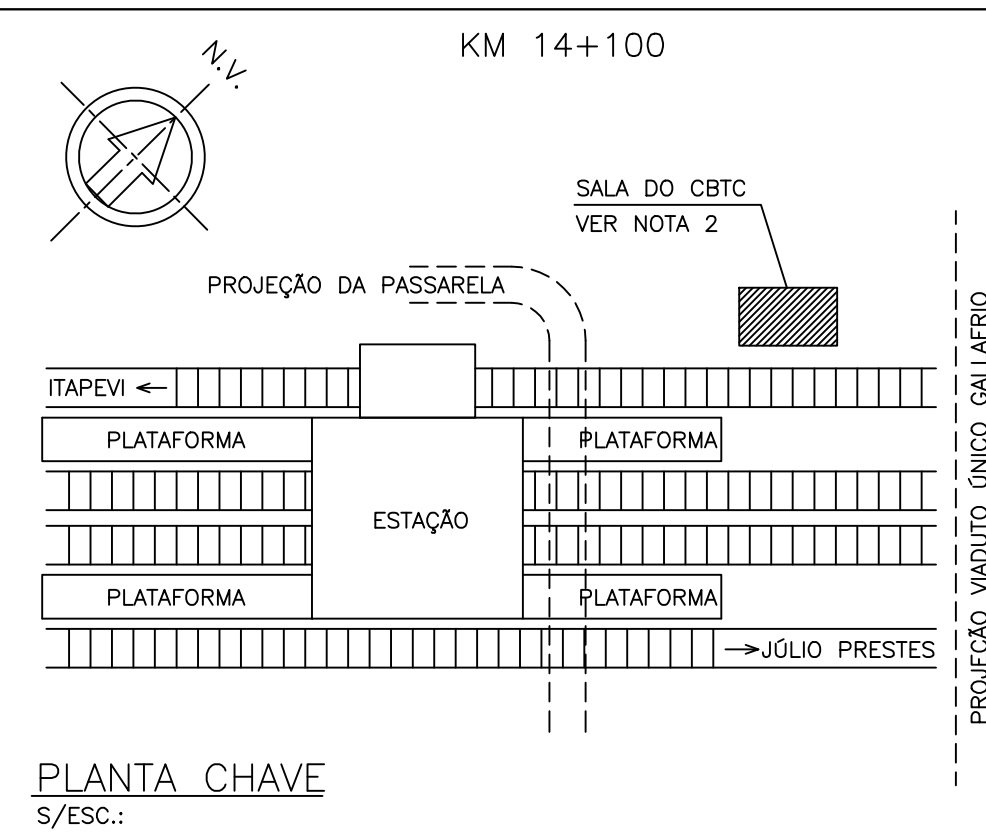

PLANTA CHAVE
S/ESC.

Ver índice de documentos - AR3313-7

PROJETO DE ARQUITETURA

SUPERVISORA		PROJETISTA		TÍTULO	
DOLUX Engenharia		DIMETRONIC		DE-SALA TÉCNICA DE PRESIDENTE ALTINO	
MPE		CPTM		LAY OUT DE ARQUITETURA E ELÉTRICA	
Nº CONTRATO		Nº CONTRATO		TÍTULO	
803.609.001.100		812.709.001.100		DE-SALA TÉCNICA DE PRESIDENTE ALTINO	
VERIFICAÇÃO/DATA		VERIFICAÇÃO/DATA		TÍTULO	
MAURICIO CHAFAUZER		SÉRGIO COTE		LAY OUT DE ARQUITETURA E ELÉTRICA	
APROVAÇÃO/DATA		APROVAÇÃO/DATA		TÍTULO	
CELSO BERGAMASCO		CARLOS ETCHEGOYEN		LAY OUT DE ARQUITETURA E ELÉTRICA	
