
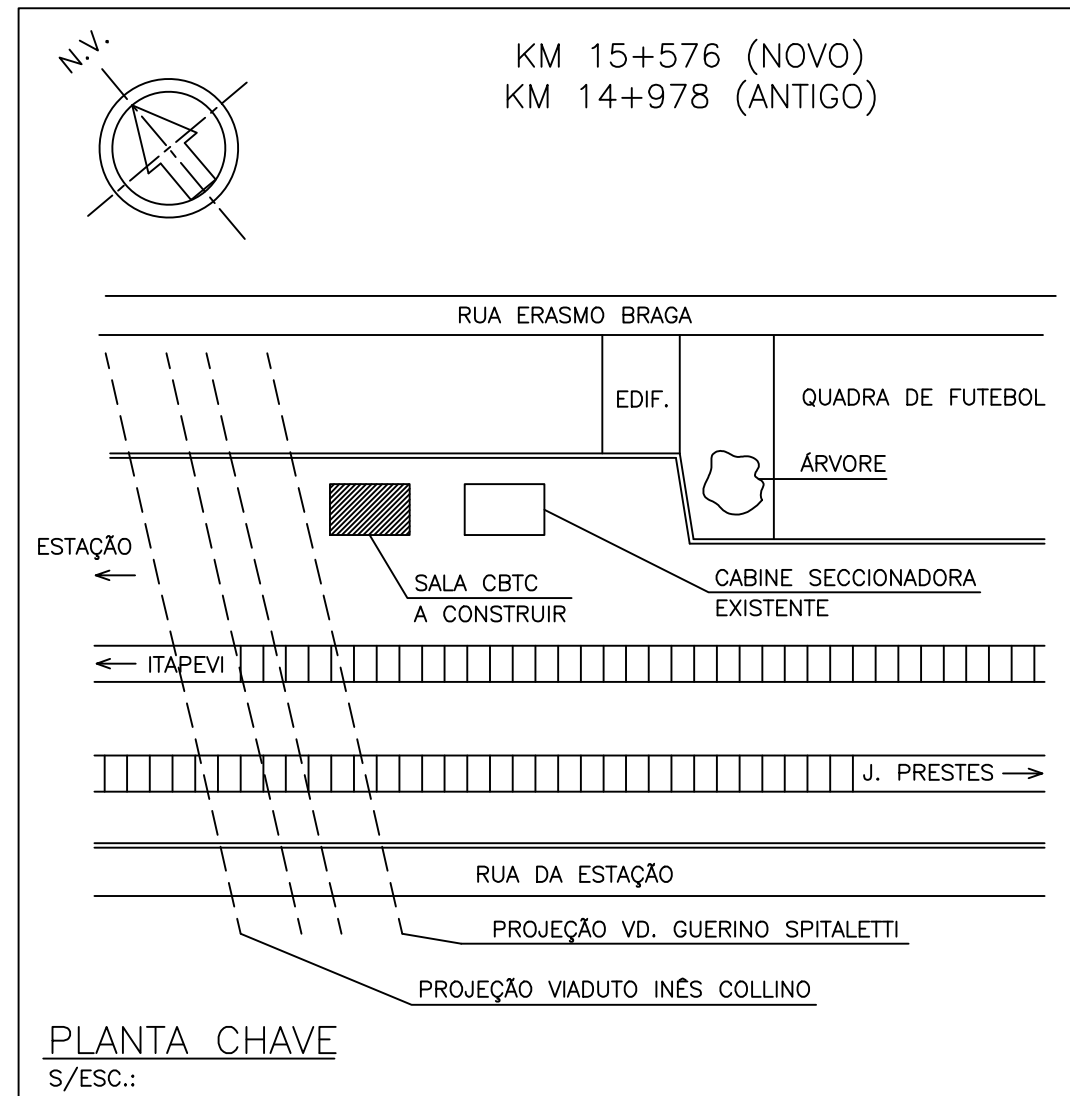
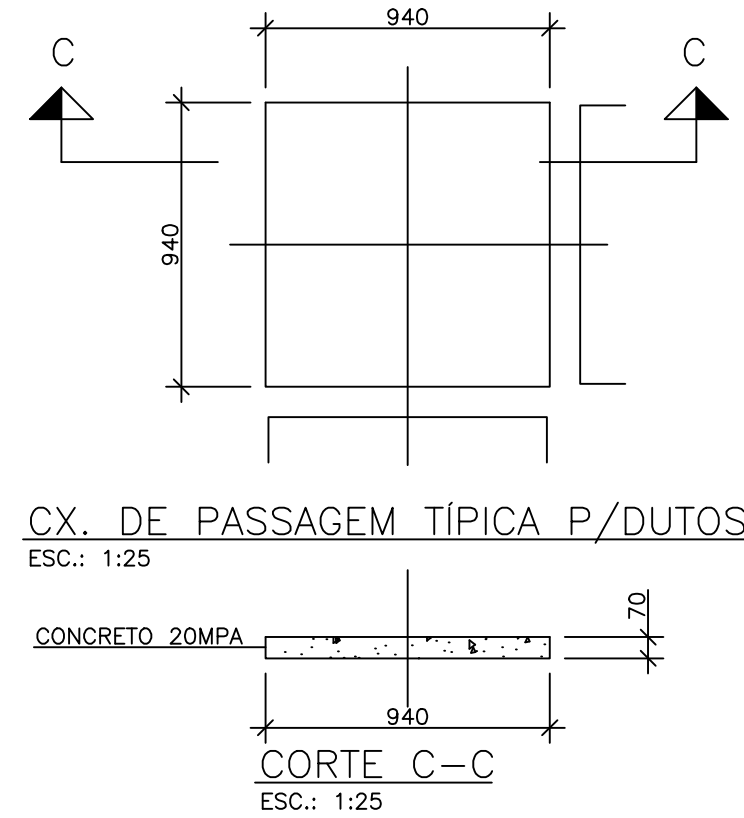
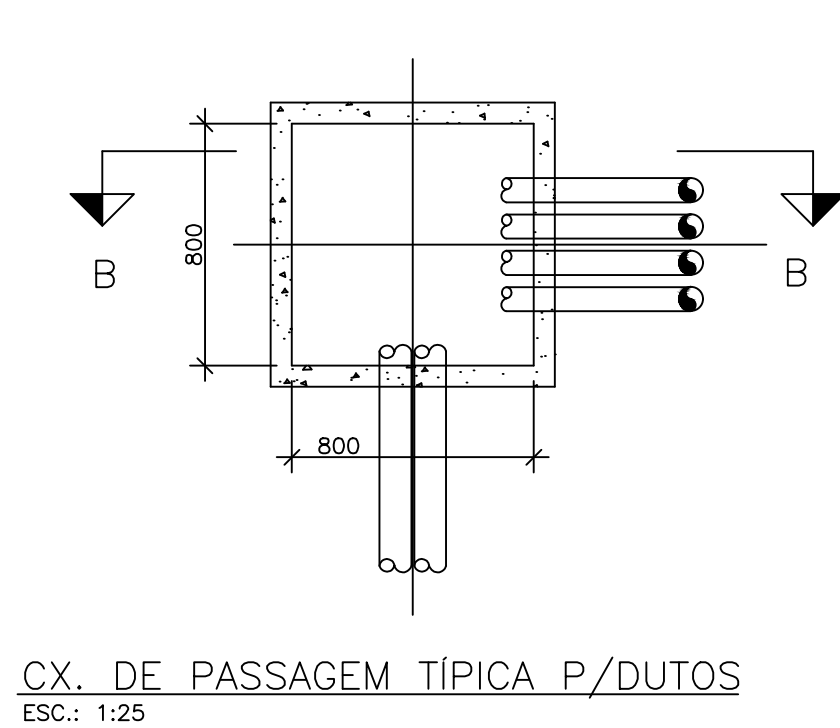
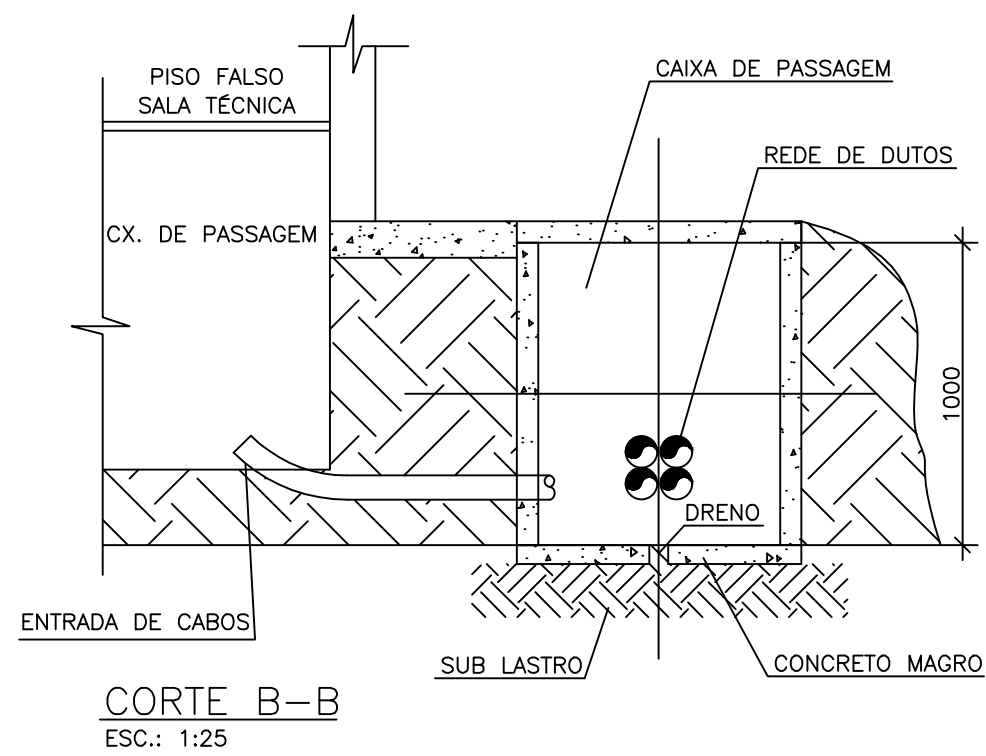
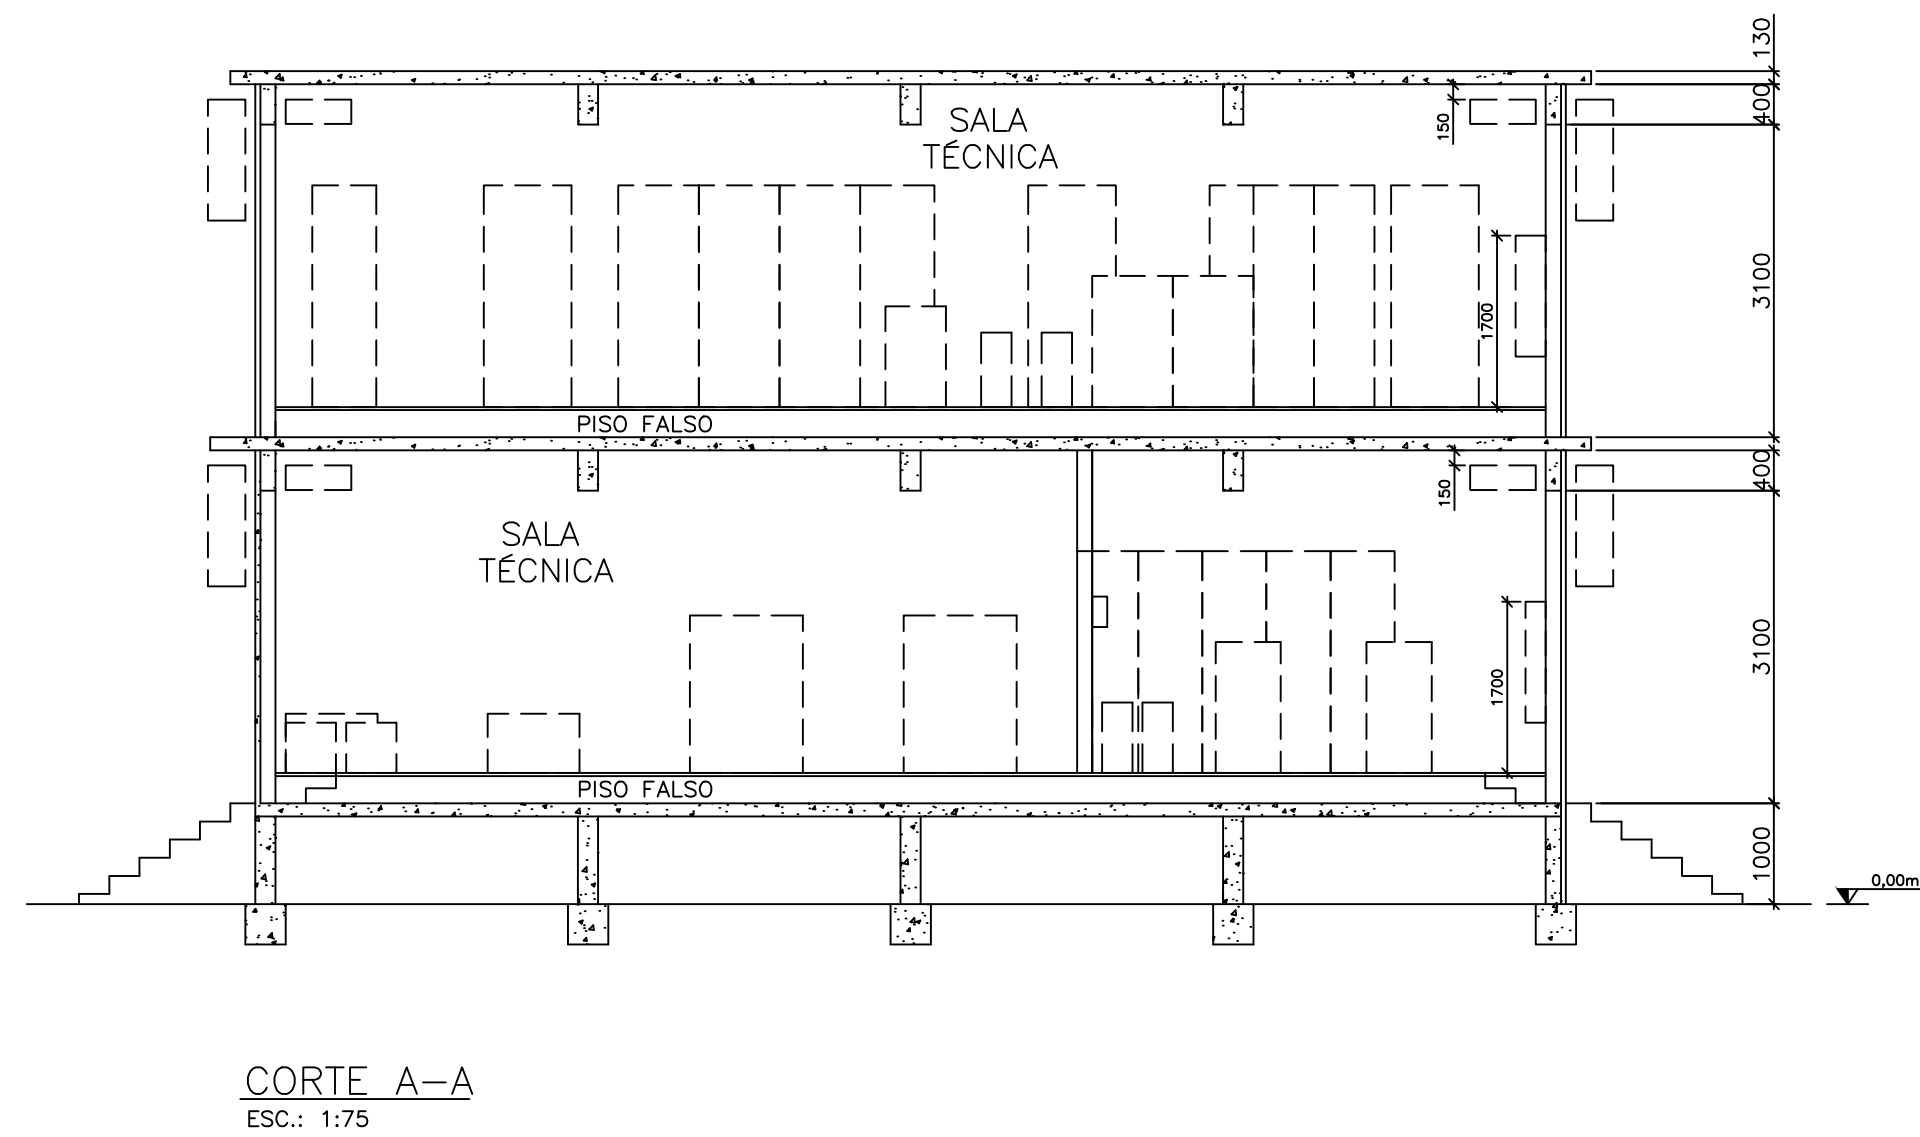
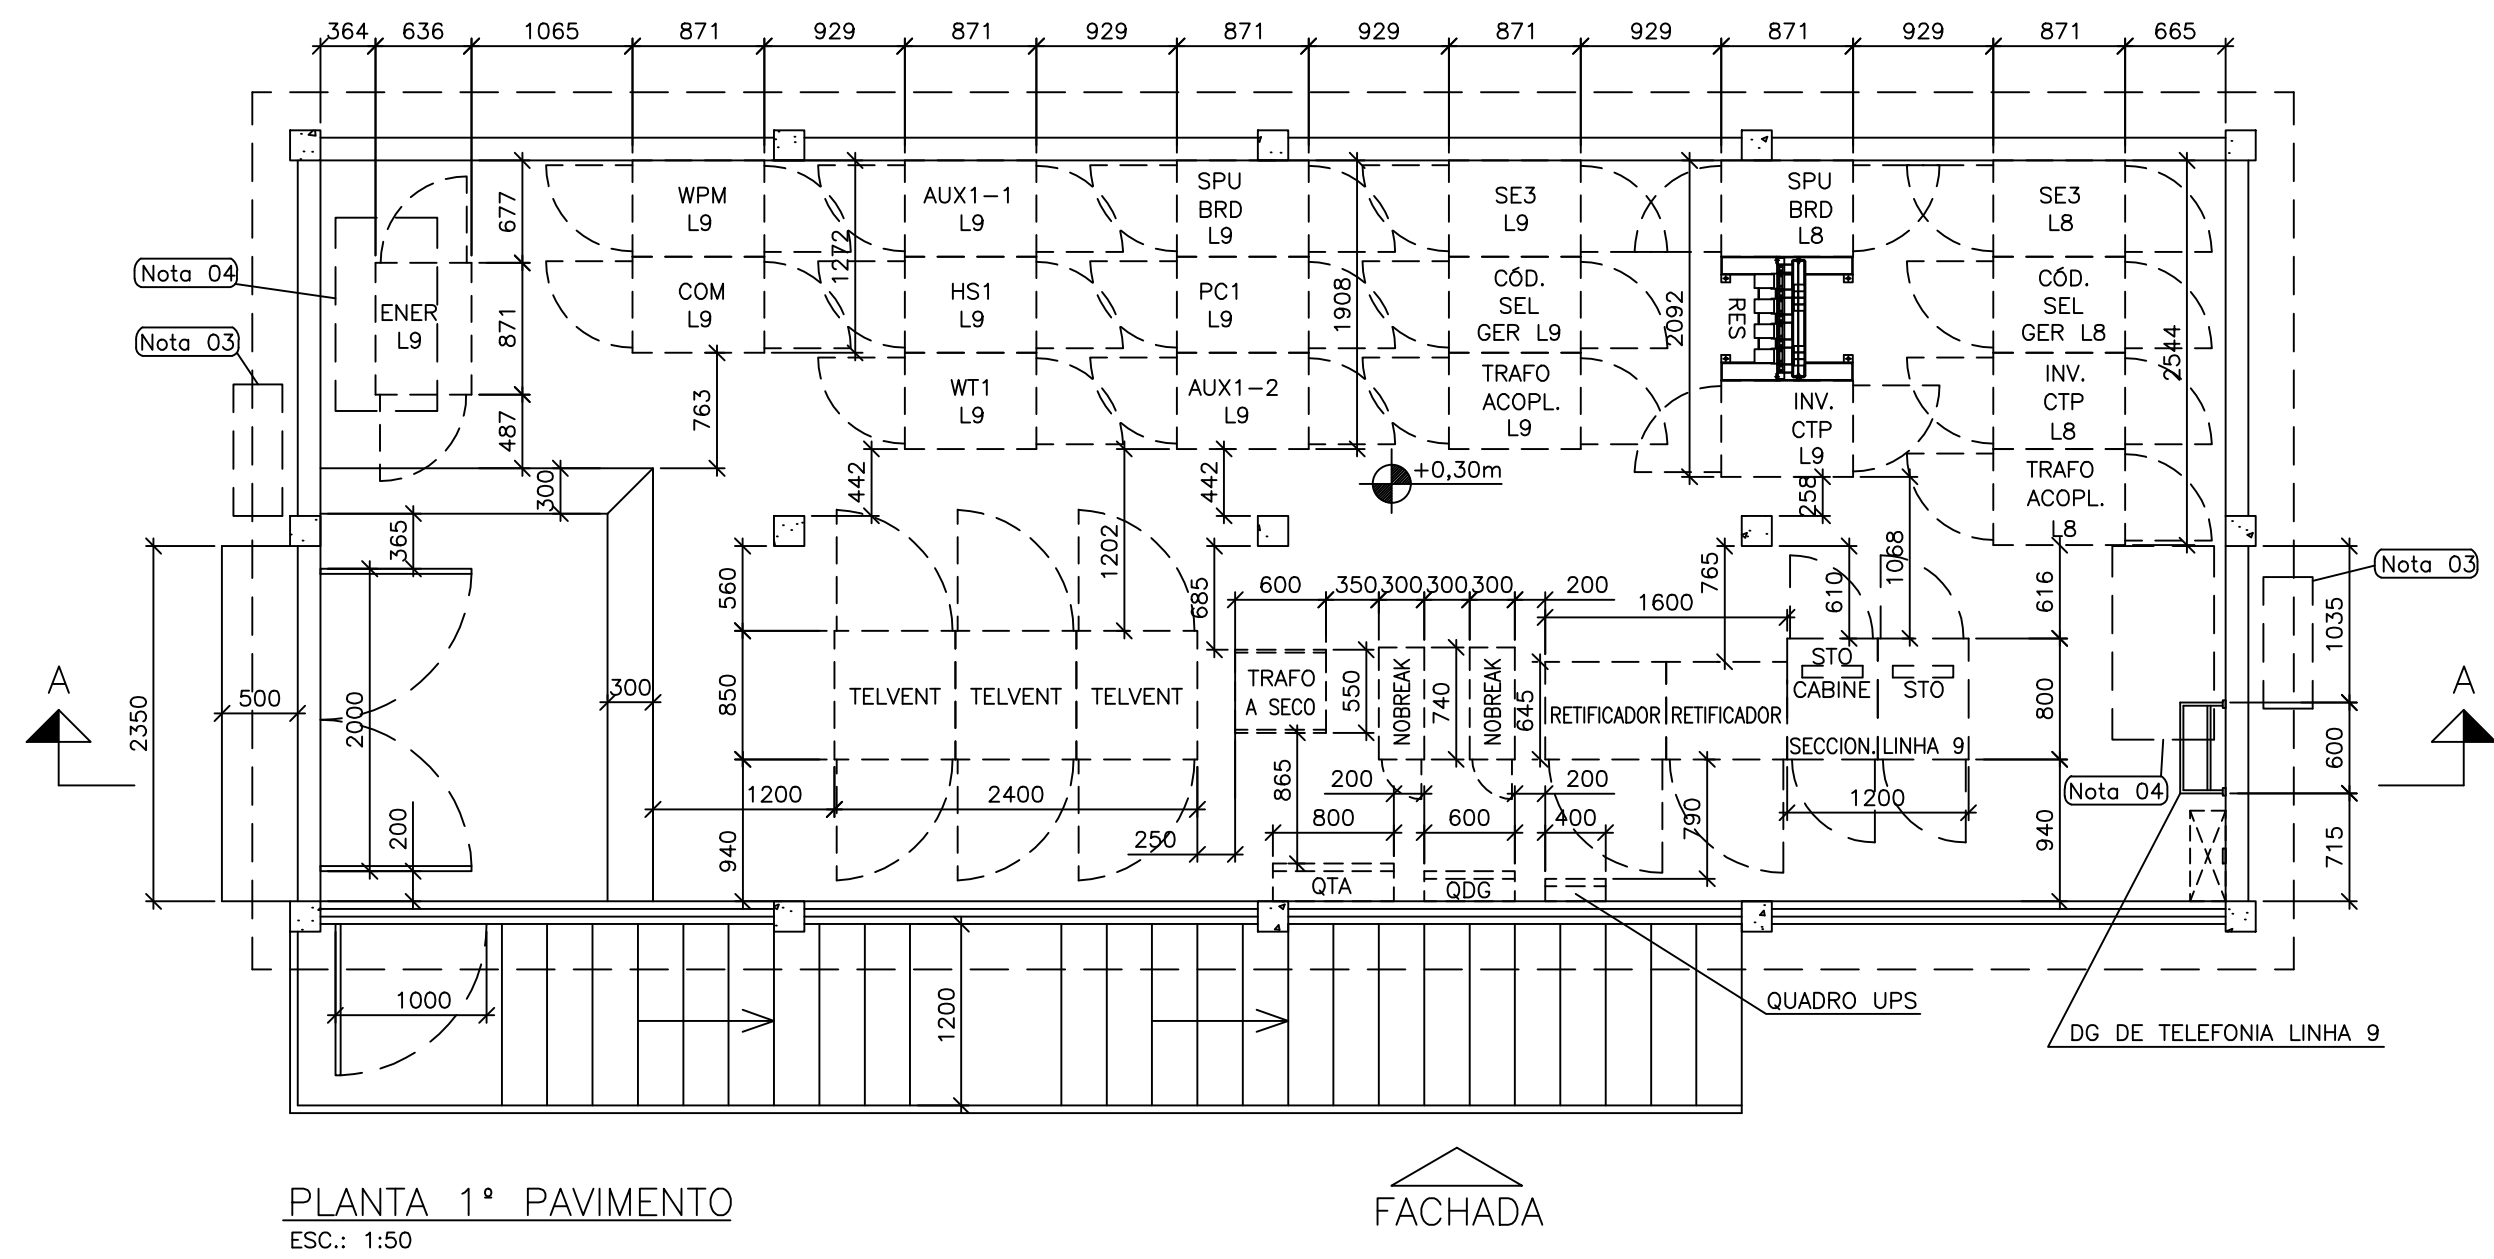
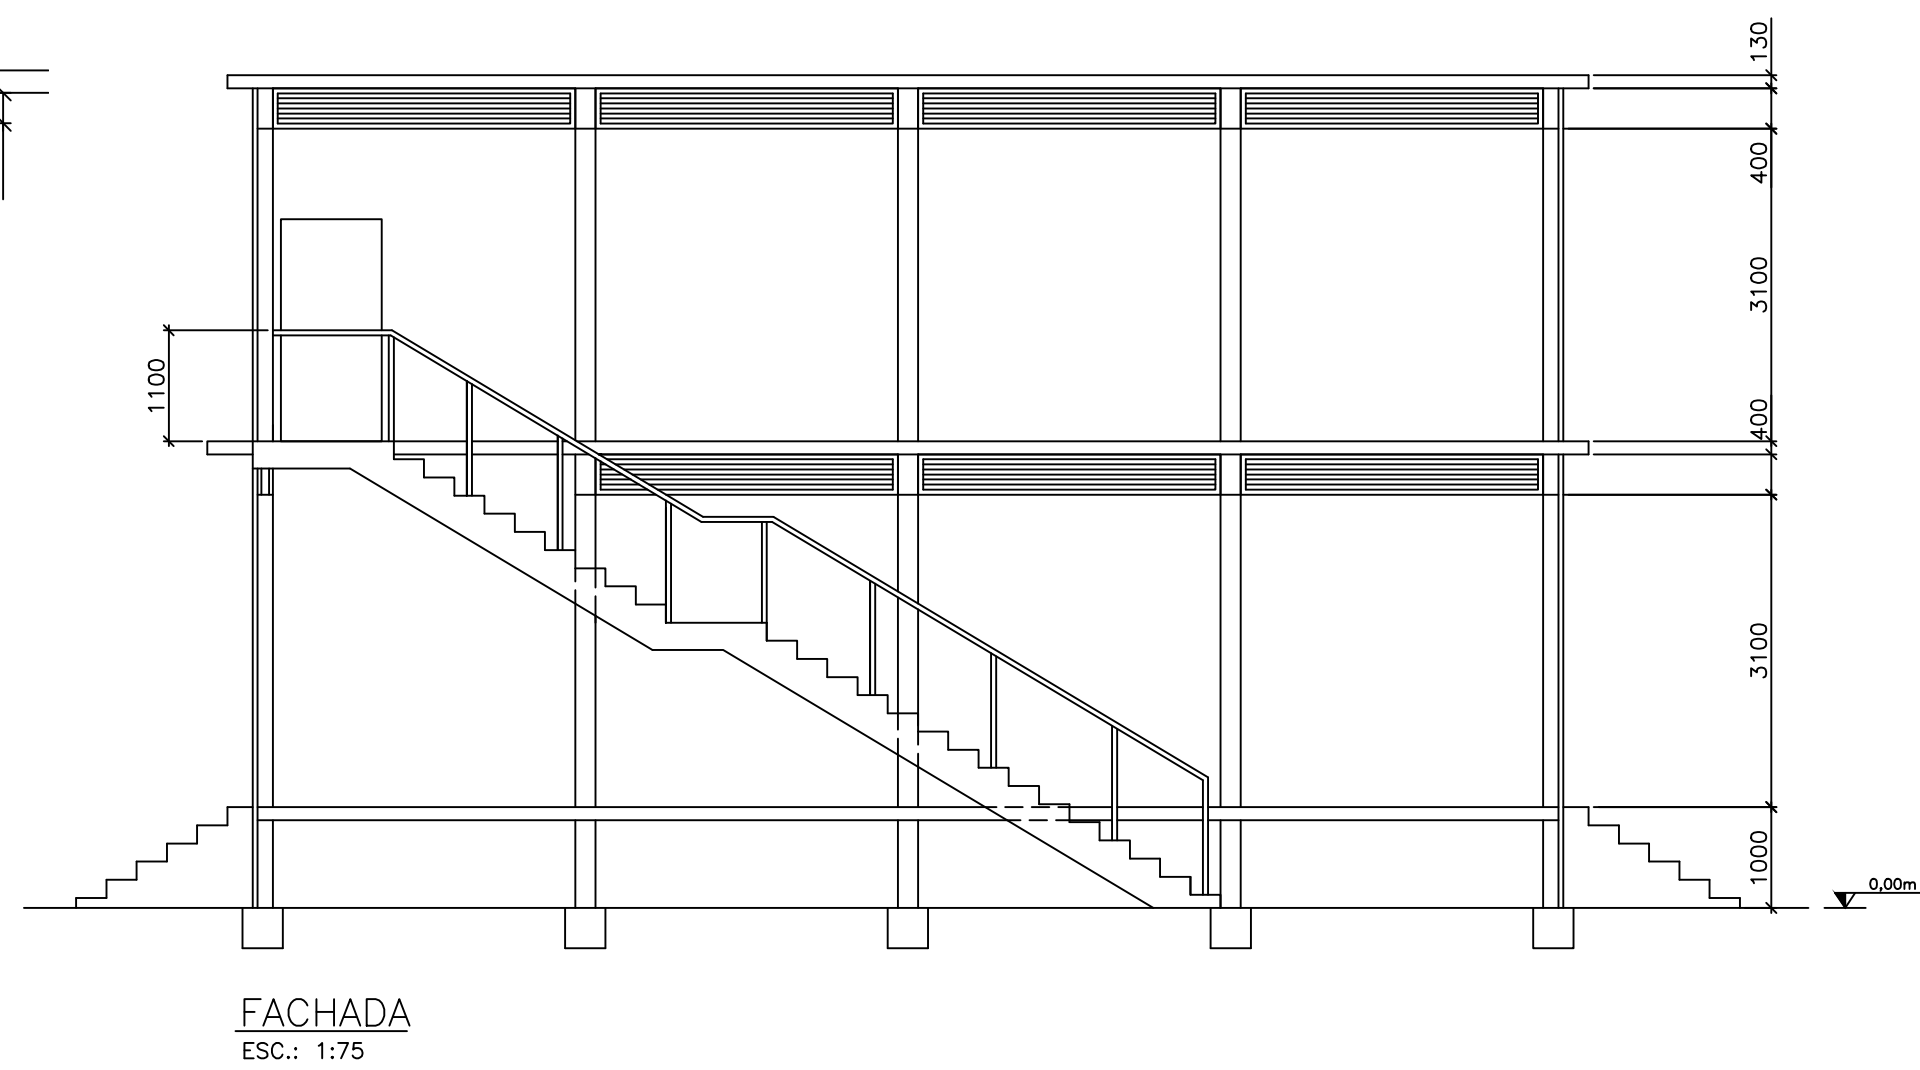


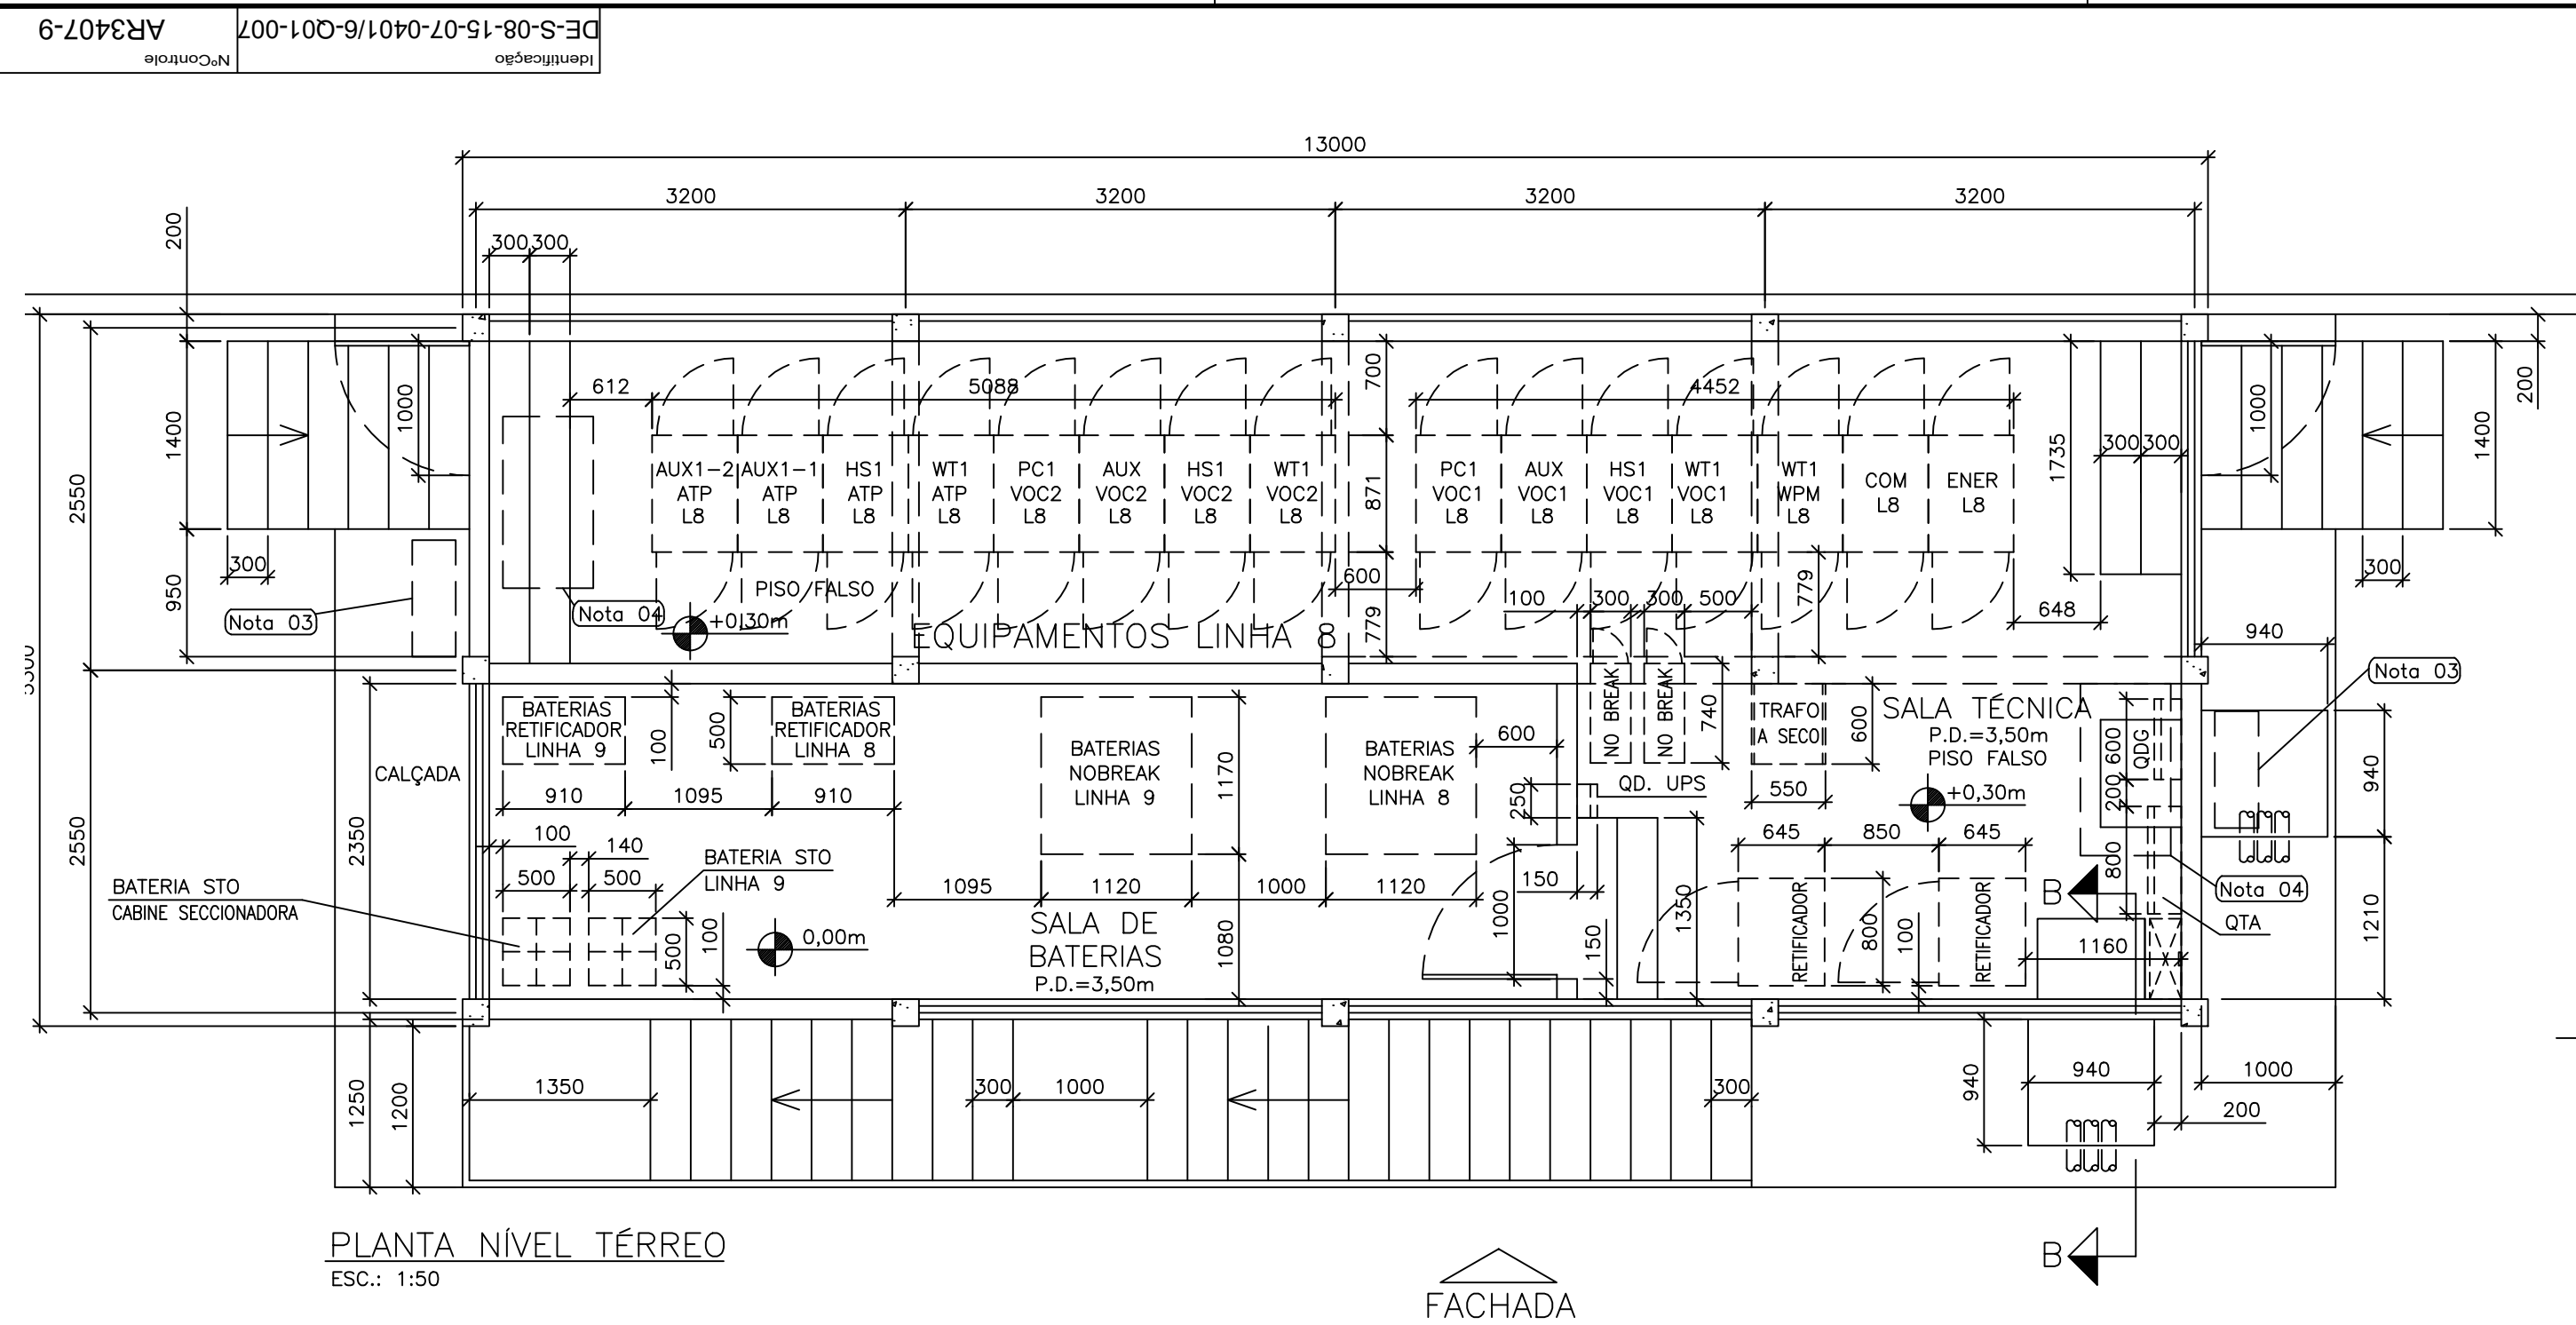


NOTAS:

- 1 - DIMENSÕES EM MILÍMETROS, EXCETO ONDE INDICADO
2 - A SALA DEVERÁ SER CONSTRUÍDA A UMA DISTÂNCIA DE 7,5m DA CABINE SECCIONADORA EXISTENTE
3 - CONDENSADORA DO AR CONDICIONADO
4 - EVAPORADORA DO AR CONDICIONADO

DOCUMENTOS DE REFERÊNCIA

- AR3406-0 - MD - MEMORIAL DESCRITIVO DO PROJETO CIVIL - SALA TÉCNICA OSASCO
AR3443-5 - LM - LISTA DE MATERIAL DE PROJETO CIVIL - SALA TÉCNICA DE OSASCO
AR3468-0 - DE - CÁLCULO ESTRUTURAL - SALA TÉCNICA DE OSASCO
AR3489-3 - DE - MEMORIAL DE CÁLCULO - SALA TÉCNICA OSASCO


REV.	DES.	RESP.	APROVAÇÃO:	REV.	DES.	RESP.	APROVAÇÃO:

 SUPERVISORA		PROJETISTA			TÍTULO				
					DE - SALA TÉCNICA DE OSASCO - LAY OUT DE ARQUITETURA E ELÉTRICA PLANTAS, CORTES E FACHADAS - CBTC				
									
									
NºCONTATOR		NºCONTATOR		ÁREA					
803.609.001.100		812.709.001.100		GES					
VERIFICAÇÃO/DATA		VERIFICAÇÃO/DATA		VERIFICAÇÃO/DATA					
MAURICIO CHAZAFER / /		SERGIO SANTOS / /		WALTER SANUKI / /					
APPROVAÇÃO/DATA		APPROVAÇÃO/DATA		APPROVAÇÃO/DATA					
CELSO BERGAMASCO / /		CARLOS ETCHGOYEN / /		PEDRO CURY / /					
IDENTIFICAÇÃO		IDENTIFICAÇÃO		IDENTIFICAÇÃO					
DE-S-08-15-07-0401/6-Q001-007		DE-S-08-15-07-0401/6-Q001-007		DE-S-08-15-07-0401/6-Q001-007					
TIPO		SISTEMA		UNIDADE					
DE		S		08		15			
TRECHO		SUB TRECHO		SUB SISTEMA/CONJUNTO					
07		07		0401					
ETAPA		CLASSE/SUBCLASSE		SEQUENCIAL		NºCONTROLE			
6		Q01		007		AR3407-9			
ESCALA		REVISÃO		FOLHA					
IND.		9		1/2					


A liberação ou aprovação não exime o detalhista de sua responsabilidade sobre o documento. Este documento não pode ser revelado a terceiros sem autorização expressa.

1


Identificação
NºContrato
AR3407-9
DE-S-08-15-07-0401/6-Q01-007

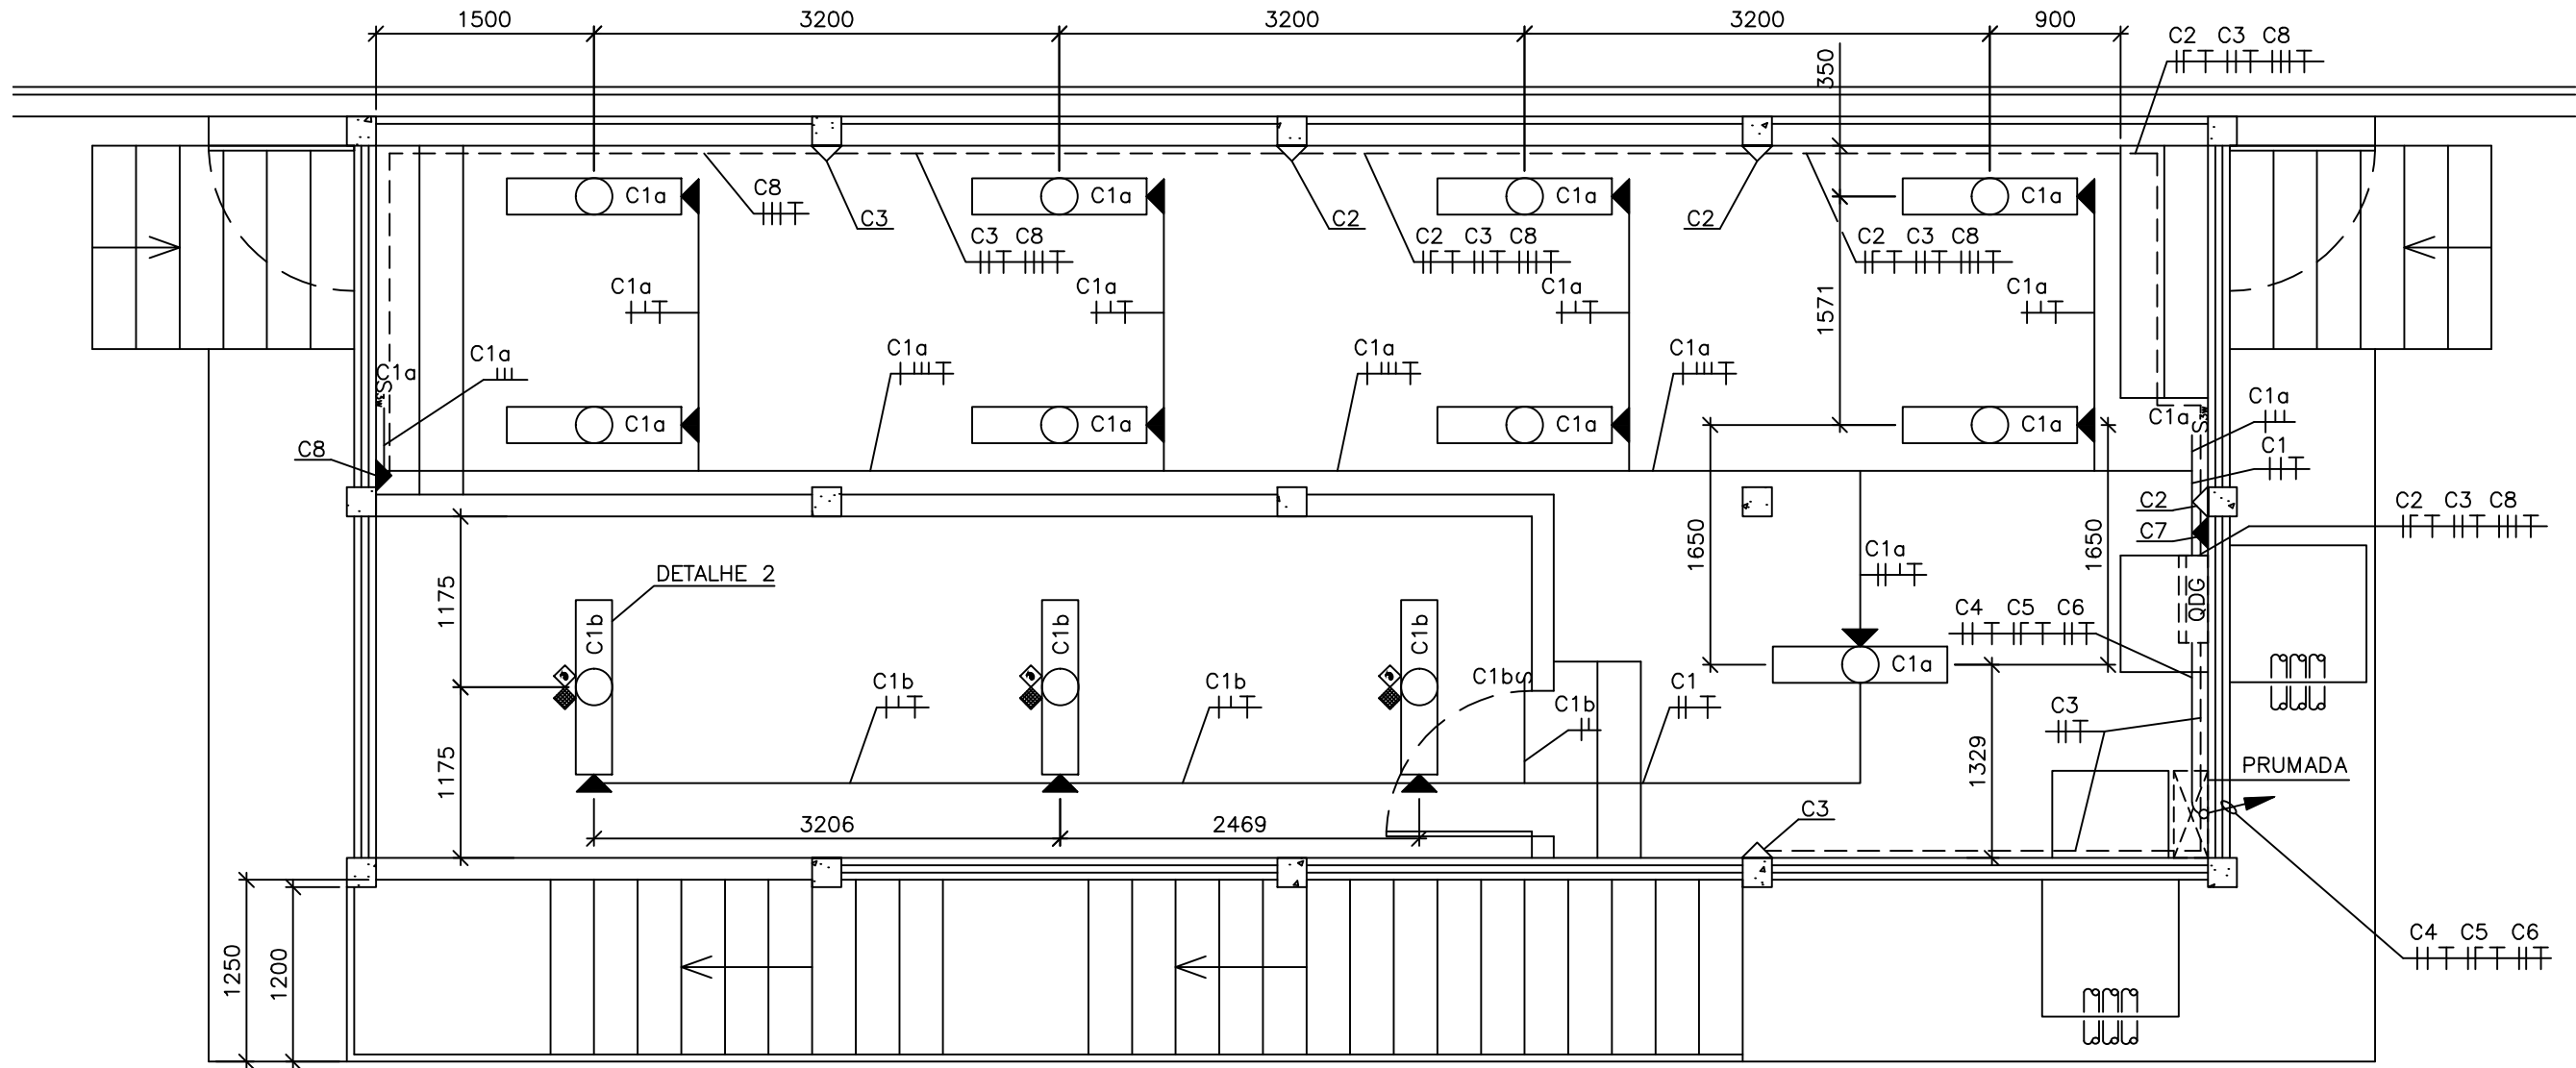


PLANTA NÍVEL TÉRREO
ESC.: 1:50

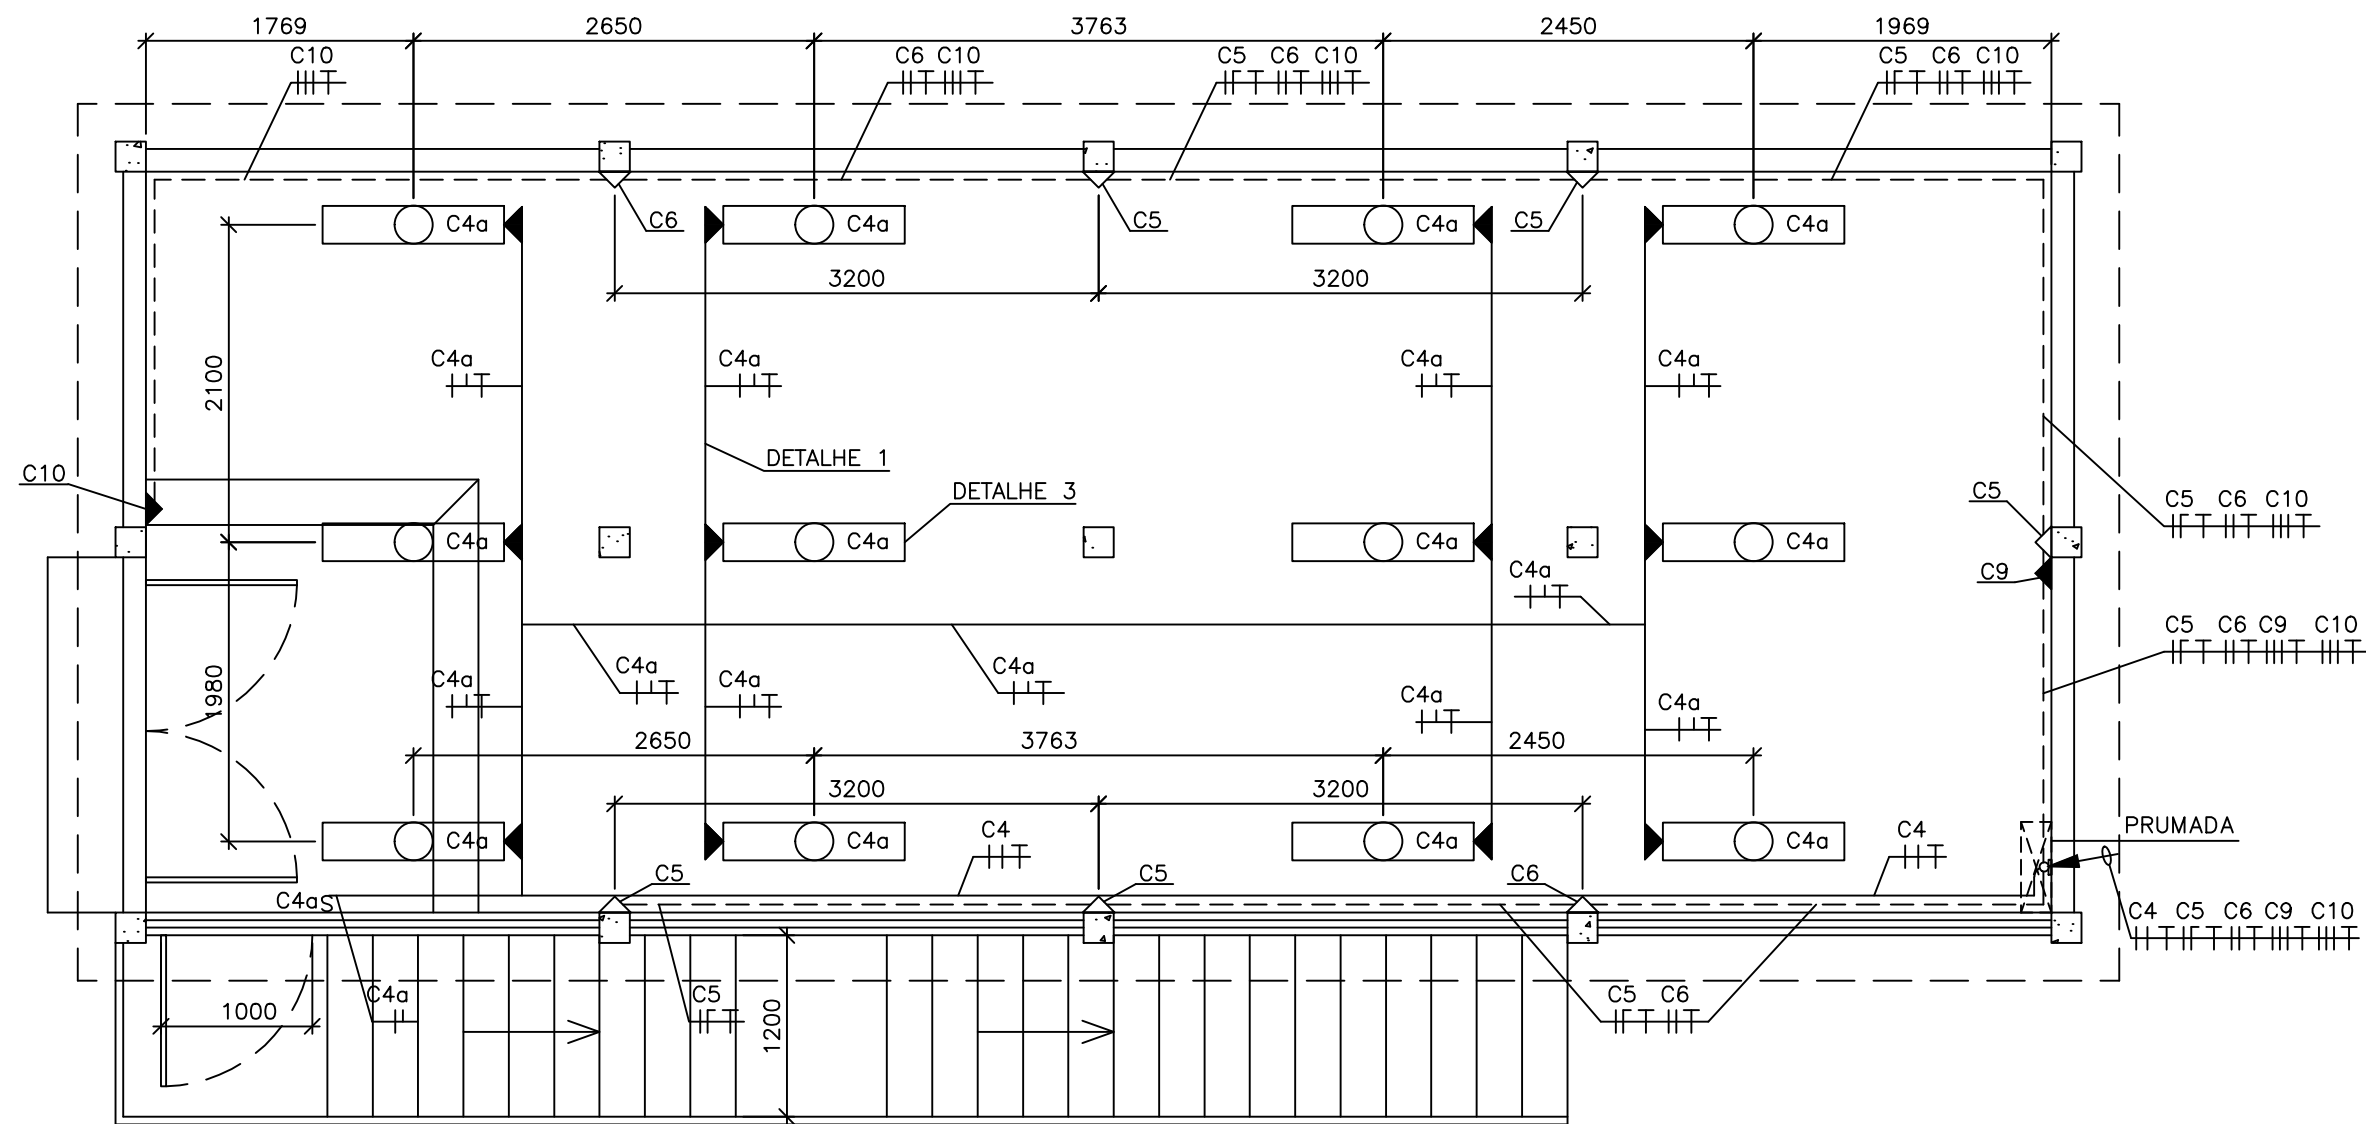


PLANTA NÍVEL 1º PAVIMENTO
ESC.: 1:50

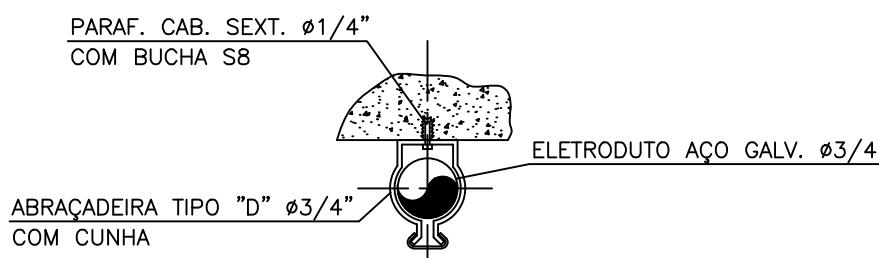

DETALHE 1
S/ESC.

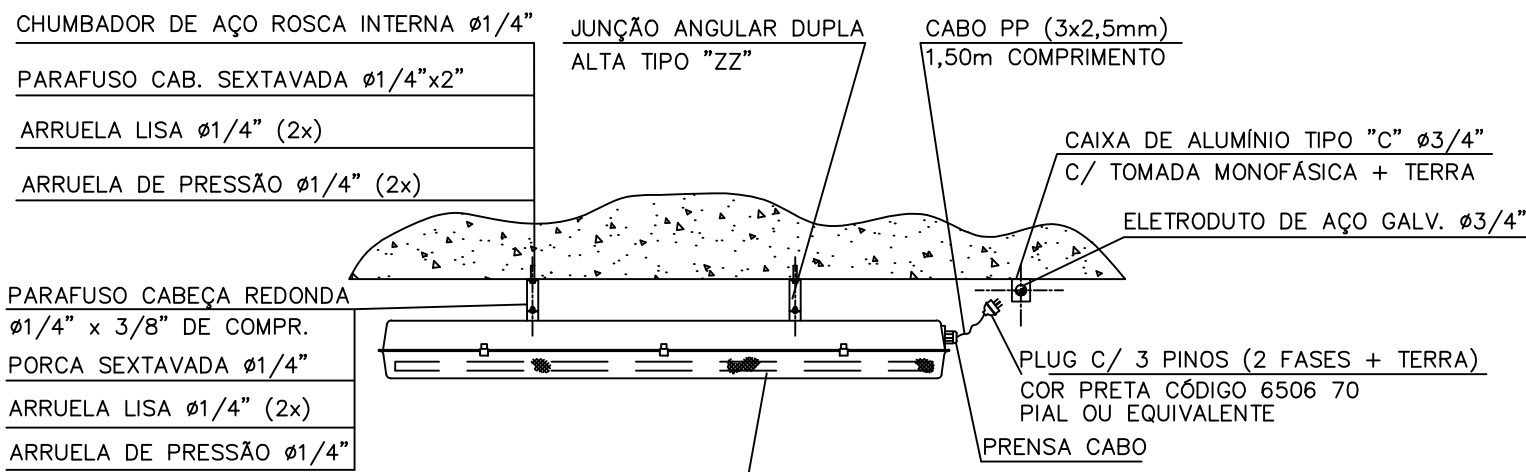

DETALHE 2
S/ESC.

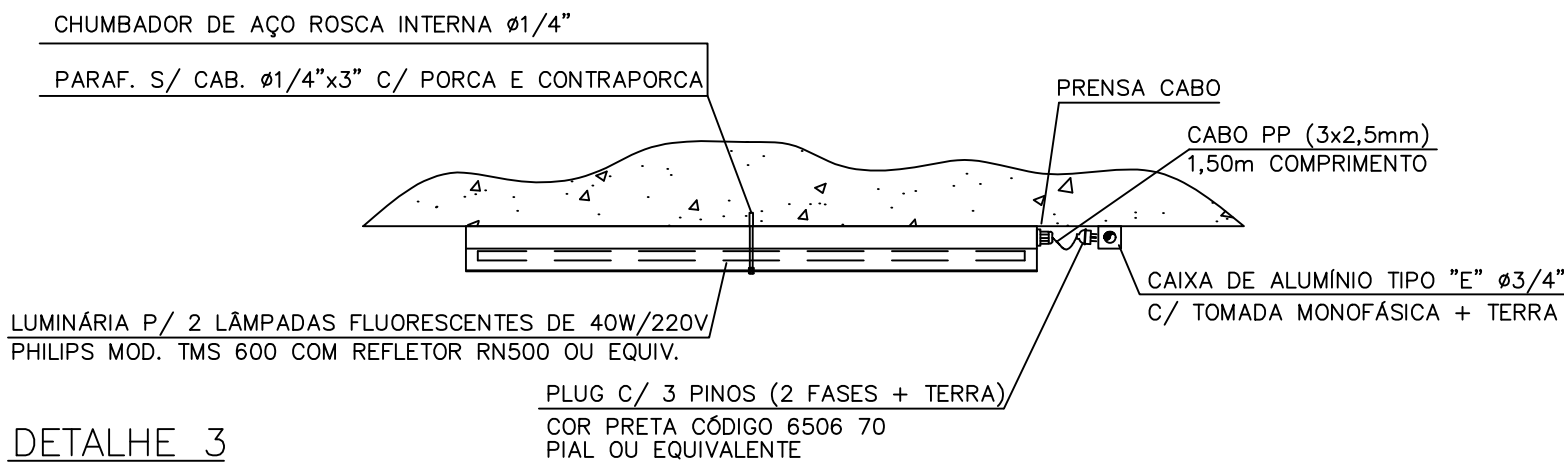


DETALHE 3
S/ESC.

QUADRO DE CARGAS							
Nº CIRCUITO	TENSÃO	AR COND.	TOMADAS	LÂMPADAS	TOTAL W		
1a	220V	—	—	9x2x40W	720	2,5mm²	
1b	220V	—	—	3x2x40W	240	2,5mm²	
2	110V	—	3	—	500	2,5mm²	
3	220V	—	2	—	500	2,5mm²	
4a	220V	—	—	12x2x40W	960	2,5mm²	
5	110V	—	5	—	500	2,5mm²	
6	220V	—	2	—	500	2,5mm²	
7	220V	1	—	—	5144	4mm²	
8	220V	1	—	—	5144	4mm²	
9	220V	1	—	—	5144	4mm²	
10	220V	1	—	—	5144	4mm²	
TOTAL	—	—	—	—	24496	—	

LEGENDA

LUMINÁRIA 2x40W IP-65	
LUMINÁRIA 2x40W	
TOMADA FIXADA A 0,30m DO PISO	
TOMADA FIXADA A 1,90m DO PISO OU NO TETO	
INTERRUPTOR SIMPLES MONOPOLAR	
INTERRUPTOR PARALELO MONOPOLAR	
ELETRODUTO PAREDE/TETO	
ELETRODUTO SOB PISO	
SIMBOLOGIA: (FASE, NEUTRO, RETORNO E TERRA)	
ELETRODUTO QUE SOBE	
ELETRODUTO QUE DESCE	

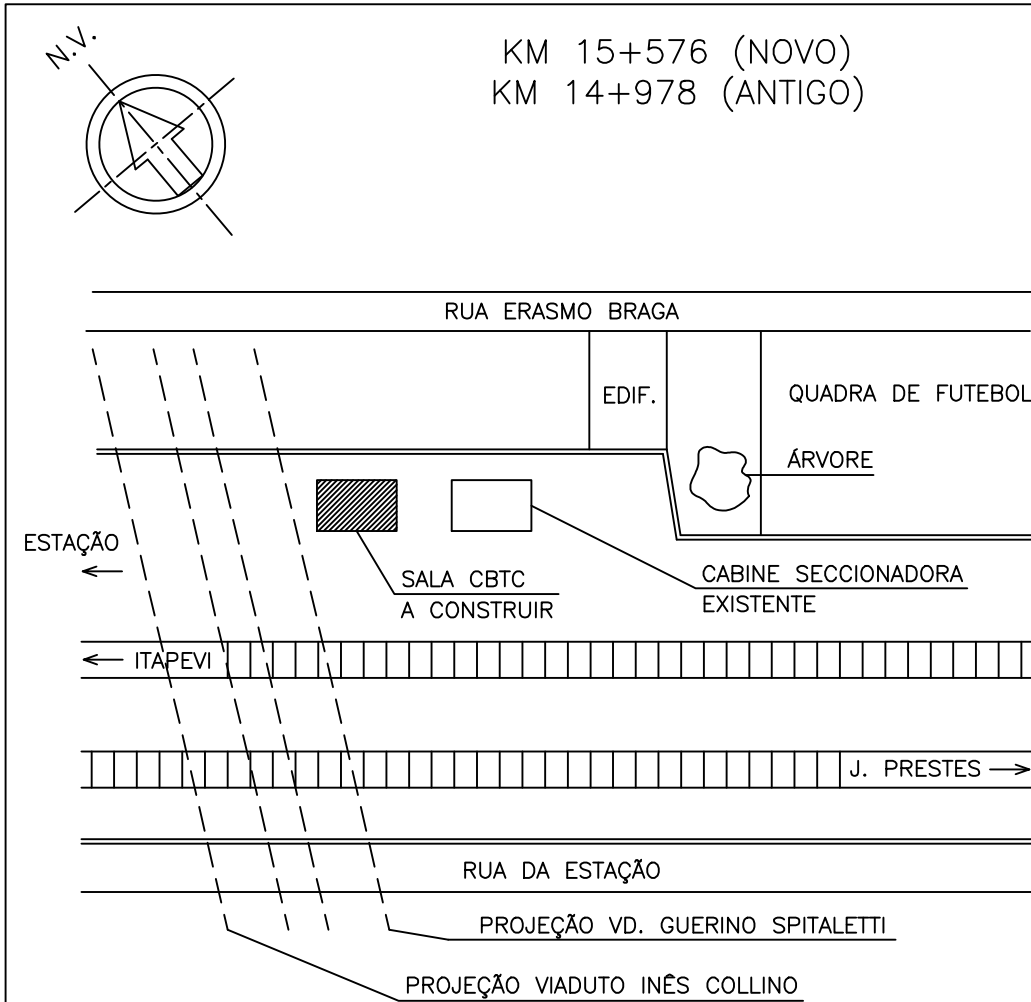

PLANTA CHAVE
S/ESC.

Ver índice de documentos - AR3313-7

NOTAS:

- DIMENSÕES EM MILÍMETROS, EXCETO ONDE INDICADO
- A SALA DEVERÁ SER CONSTRUÍDA A UMA DISTÂNCIA DE 7,5m DA CABINE SECCIONADORA EXISTENTE
- ALTURA DAS TOMADAS AUXILIARES = 0,30m DO PISO, TENSÃO 110/220V
- ILUMINAÇÃO TENSÃO 220V
- ALTURA DOS INTERRUPTORES = 1,20m DO PISO
- OS QUADROS QTA, QDC E QDUPS DEVERÃO SER INSTALADOS A 1,7m DO PISO FALSO AO SEU TOPO
- CASO HAJA DESNÍVEL ENTRE A CAIXA DE PASSAGEM EXTERNA E INTERNA, OS DUTOS DE INTERLIGAÇÃO DEVERÃO UTILIZAR CURVAS DE 45°

DOCUMENTOS DE REFERÊNCIA

- AR3406-0 - MD - MEMORIAL DESCRITIVO DO PROJETO CIVIL - SALA TÉCNICA OSASCO
AR3443-5 - LM - LISTA DE MATERIAL DE PROJETO CIVIL - SALA TÉCNICA DE OSASCO
AR3468-0 - DE - CÁLCULO ESTRUTURAL - SALA TÉCNICA DE OSASCO
AR3489-3 - DE - MEMORIAL DE CÁLCULO - SALA TÉCNICA OSASCO

PROJETO DE ARQUITETURA

SUPERVISORA 		PROJETISTA 		TÍTULO DE - SALA TÉCNICA DE OSASCO - LAY OUT DE ARQUITETURA E ELÉTRICA PLANTAS, CORTES E FACHADAS - CBTC	
NºCONTRATO 803.609.001.100		NºCONTRATO 812.709.001.100		ÁREA GES	
VERIFICAÇÃO/DATA MAURICIO CHAFALZER / /		VERIFICAÇÃO/DATA SERGIO SANTOS / /		VERIFICAÇÃO/DATA WALTER SANJUI / /	
APROVAÇÃO/DATA CELSO BERGAMASCO / /		APROVAÇÃO/DATA CARLOS ETCHEGOYEN / /		APROVAÇÃO/DATA PEDRO CURY / /	
IDENTIFICAÇÃO DE-S-08-15-07-0401/6-Q01-007		ESCALA IND.		FOLHA 2/2	