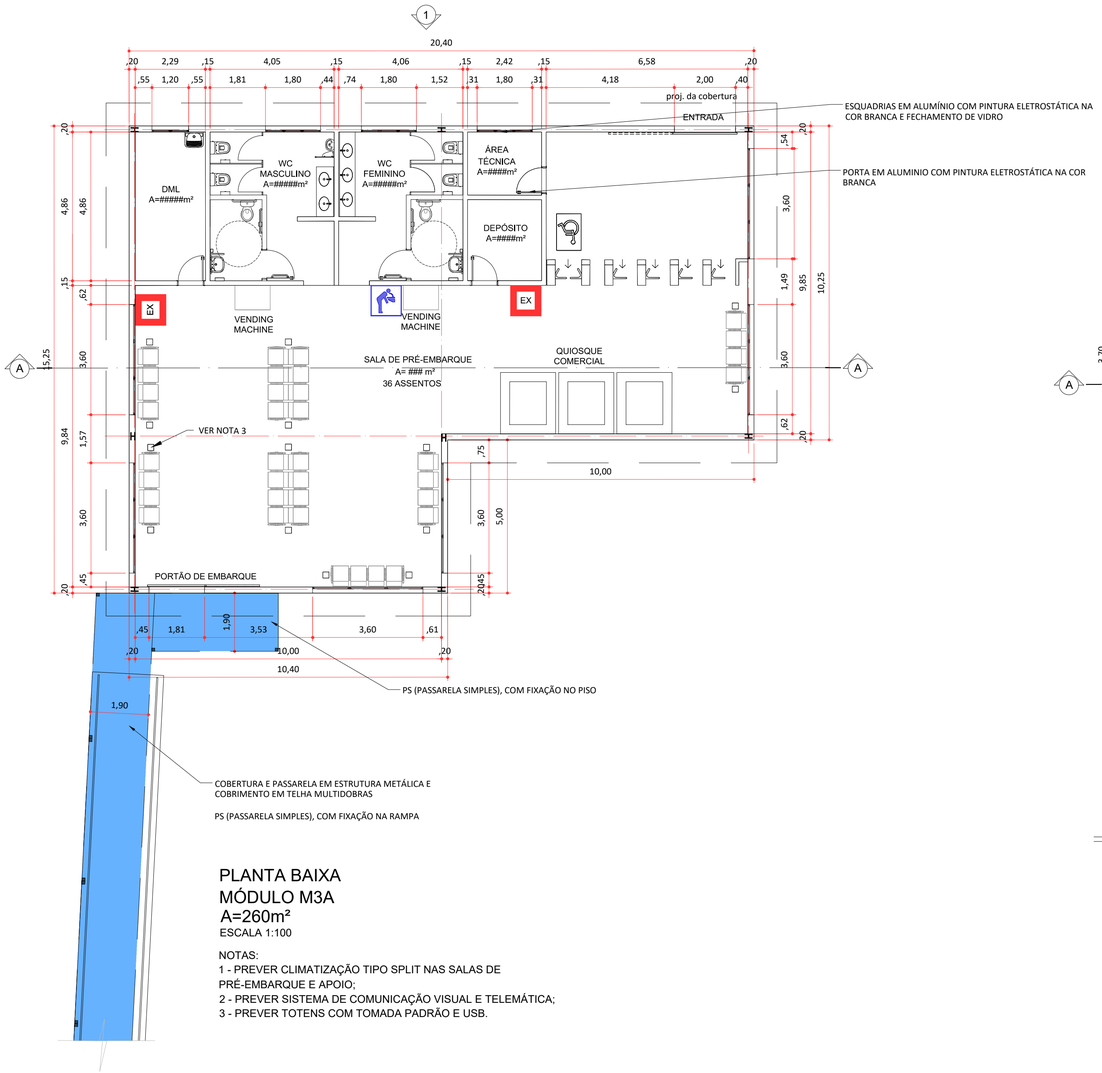

PLANTA BAIXA
MÓDULO M3A
A=260m²
ESCALA 1:100

NOTAS:
1 - PREVER CLIMATIZAÇÃO TIPO SPLIT NAS SALAS DE PRÉ-EMBARQUE E APOIO;
2 - PREVER SISTEMA DE COMUNICAÇÃO VISUAL E TELEMÁTICA;
3 - PREVER TOTENS COM TOMADA PADRÃO E USB.

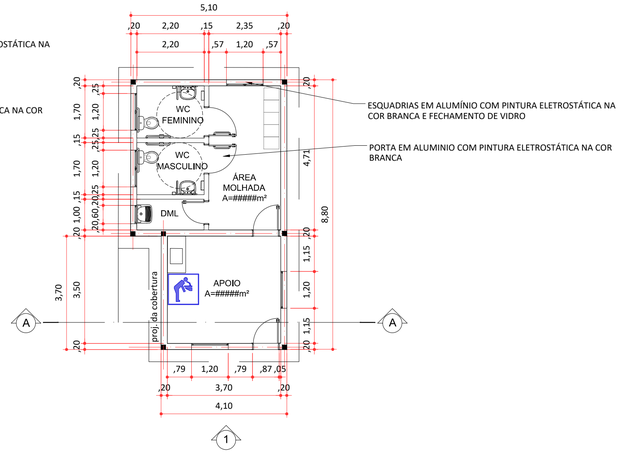

PLANTA BAIXA
MÓDULO MA - APOIO - A=41m²
ESCALA 1:100

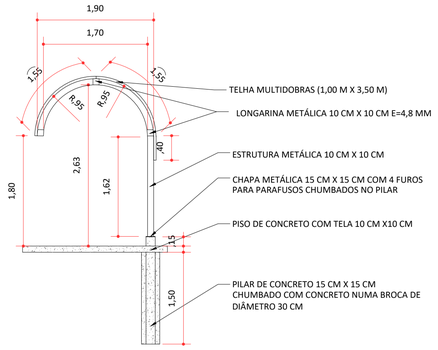

MC2 - CORTE
PASSARELA SIMPLES (PS) - FIXAÇÃO NO PISO
ESCALA 1:50

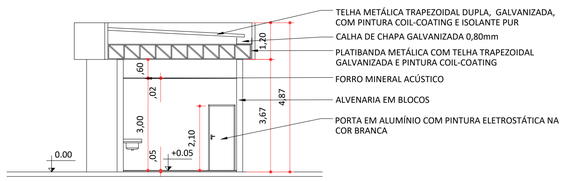

MA - CORTE AA
ESCALA 1:100

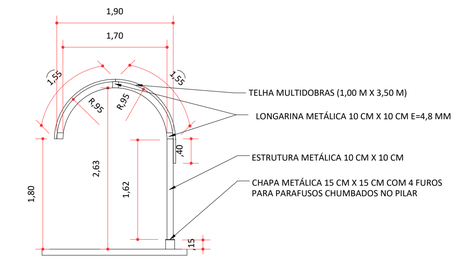

MC3 - CORTE
PASSARELA SIMPLES (PS) - FIXAÇÃO NA RAMPA
ESCALA 1:50

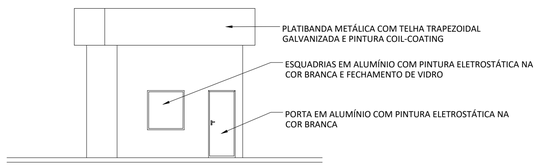

MA - ELEVAÇÃO 01
ESCALA 1:100

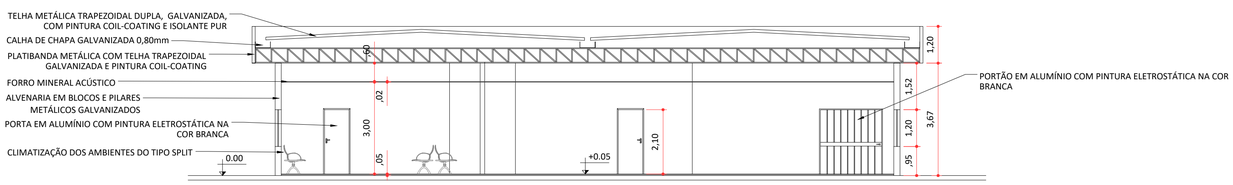

M3A - CORTE AA
ESCALA 1:100

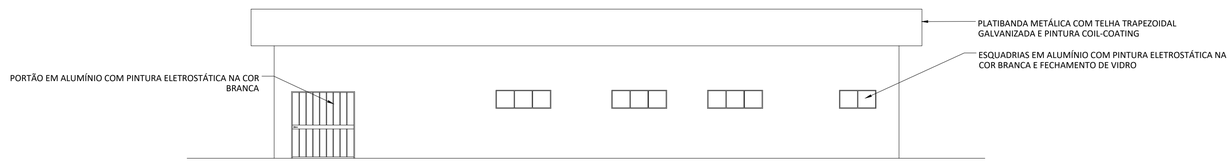

M3A - ELEVAÇÃO 01
ESCALA 1:100

N°	Descrição	Emissão	Verificação	Aprovação	Código
2	REVISÃO GERAL	05/08/2025			
1	REVISÃO GERAL	11/03/2025			
0	EMISSÃO INICIAL	01/10/2024			

Revisões

LEGENDA
- PROJEÇÃO DA COBERTURA
- ÁREA A DEMOLIR
- EDIFICAÇÃO A CONSTRUIR
- EDIFICAÇÃO A REFORMAR
- EDIFICAÇÃO A MANTER SEM INTERVENÇÕES

Escala Gráfica
0m 50m 100m

TRAVESSIA LITORAL CENTRO - SP

OBJECT: TRAVESSIA BALSAS SP - SANTOS - GUARUJÁ (SSA-GUA)

TITLE: LEVANTAMENTO DE ÁREAS - EDIFICAÇÕES - PLANTAS, CORTES E ELEVAÇÕES

DATE: AGO/2025

LOCATION: TRV-03A-003 - TERMINAL DE SANTOS

SCALE: A1=INDICADA

Nº: DE-BR-SP-TRV-03A-SSA-ARQ-003

REV.: 2

FOLHA A1