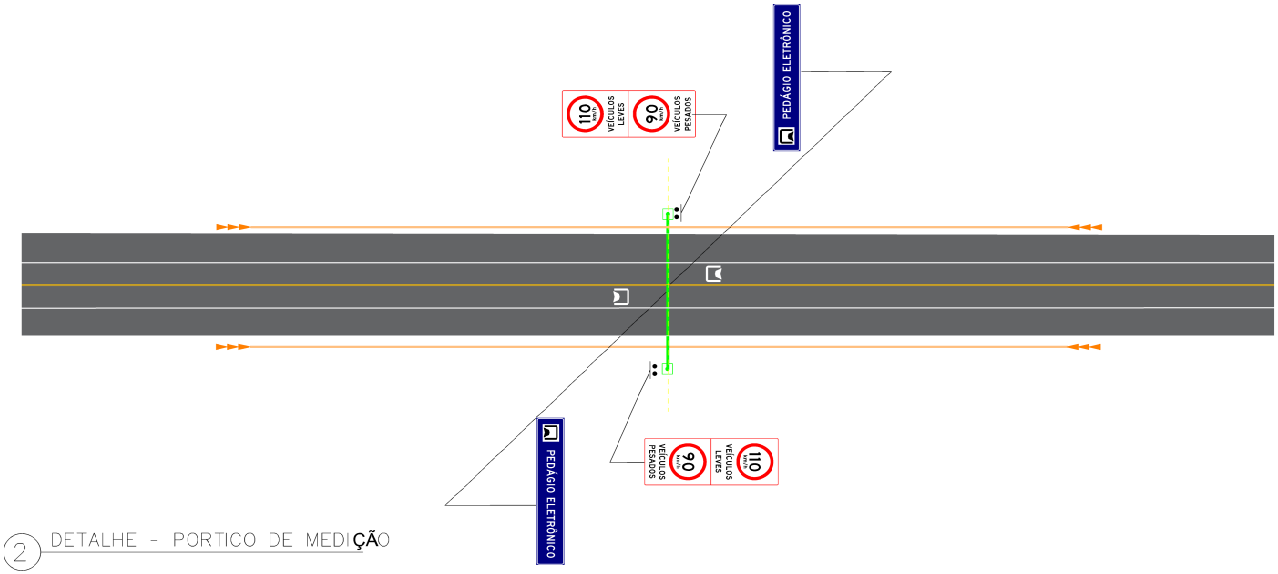

2 DETALHE - PORTICO DE MEDIÇÃO

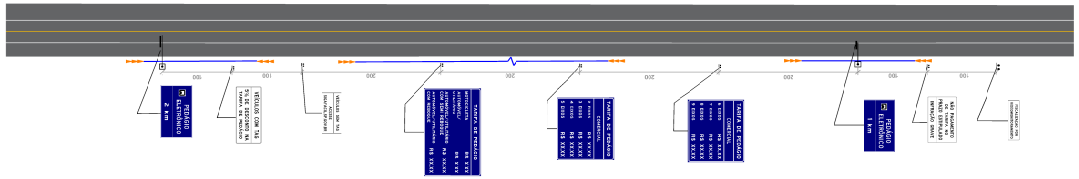

3 DETALHE - PLACAS SENTIDO A

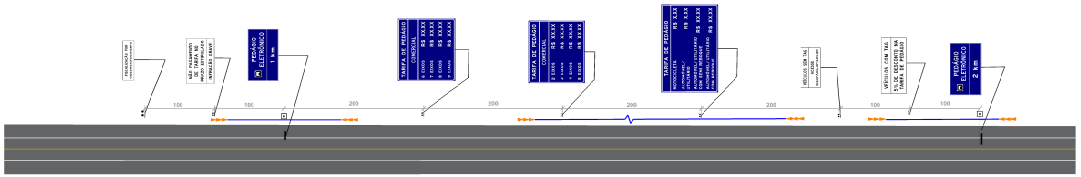

4 DETALHE - PLACAS SENTIDO B

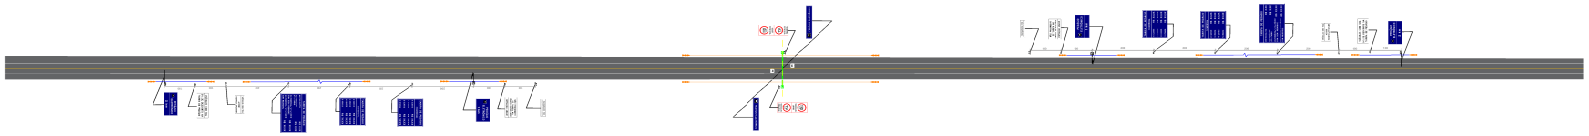

1 PLANTA DE SITUAÇÃO

Nº	DISCRIMINAÇÃO	DATA	EMITENTE	VERIFICAÇÃO	ELABORAÇÃO	APROVAÇÃO
00	EMISSÃO INICIAL	20/12/23	DOP/GSS	GSS		

REVISÕES

CÓDIGO | OBJETO

DOCUMENTOS DE REFERÊNCIA

ELAB.	JULIO CALIXTO - LUCAS REIS	
DES.	JULIO CALIXTO - LUCAS REIS	
VERIF.	MIKAEL TAVARES JR.	
RESP. TEC.	MIKAEL TAVARES JR.	CREA:

VERIFICAÇÃO | APROVAÇÃO

ARTESP
AGÊNCIA DE TRANSPORTE DO ESTADO DE SÃO PAULO

APRESENTADO: RESPONSÁVEL PELA ÁREA DE PROJETO
APROVADO: RESPONSÁVEL TÉCNICO

EMPREENDIMENTO: | TRECHO:
SUB TRECHO:
OBJETO: PROJETO PADRÃO - SISTEMA DE LIVRE PASSAGEM

ESCALA: INDICADA | CÓDIGO: PP-DE-L01/002 | REVISÃO 00