

ESC. 1:300

ESC. 1:300

[illegible]

04/11/11		04/11/11		Projeto básico de		ARQUITETURA	
Verificação	5.061.665-134D	Verificação	81.954D	GERAL			
CARLOS EDUARDO YANNI CASER		LOURENÇO N. J. BABA		IMPLANTAÇÃO			
		Verificação	/ /				
		Verificação	/ /				
04/11/11		04/11/11		Escala		Código	
Aprovação	5062988872	Aprovação	35.084D	1:300	DE-6.03.01.00/4B2-001	Folha 1 / 1	
Aprovação		Aprovação	/ /				

 CONCRETO
 ALVENARIA
 VAZIO
 ENCHIMENTO
 JARDIM

1 - MEDIDAS ABAIXO DE 1 METRO ESTÃO REPRESENTADAS EM CENTÍMETROS. AS ACIMA DE 1 METRO ESTÃO REPRESENTADAS EM METRO, EXCETO ONDE INDICADAS.

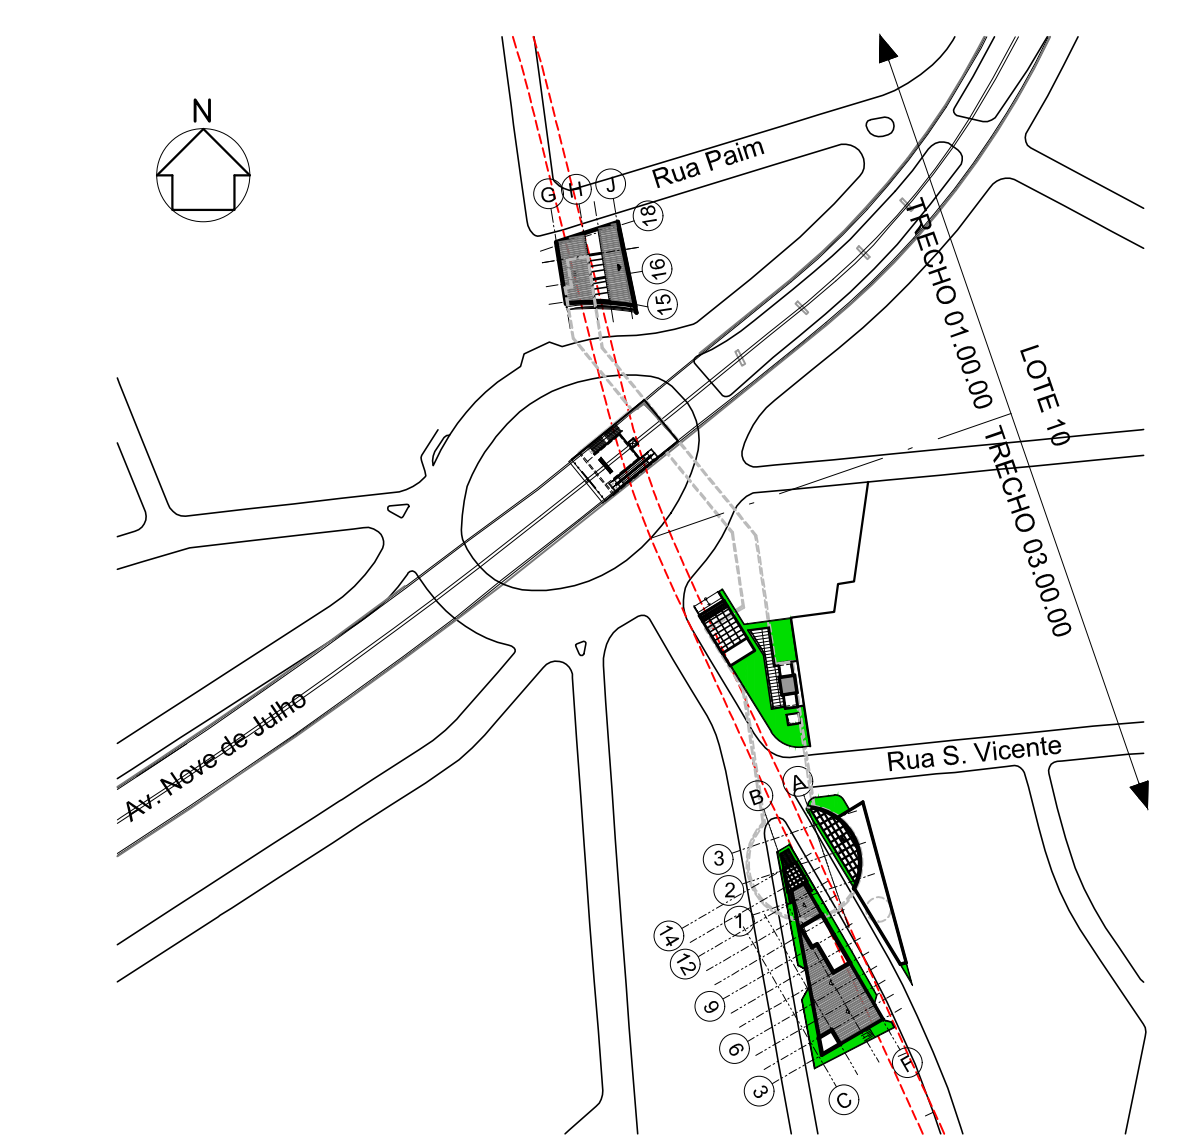
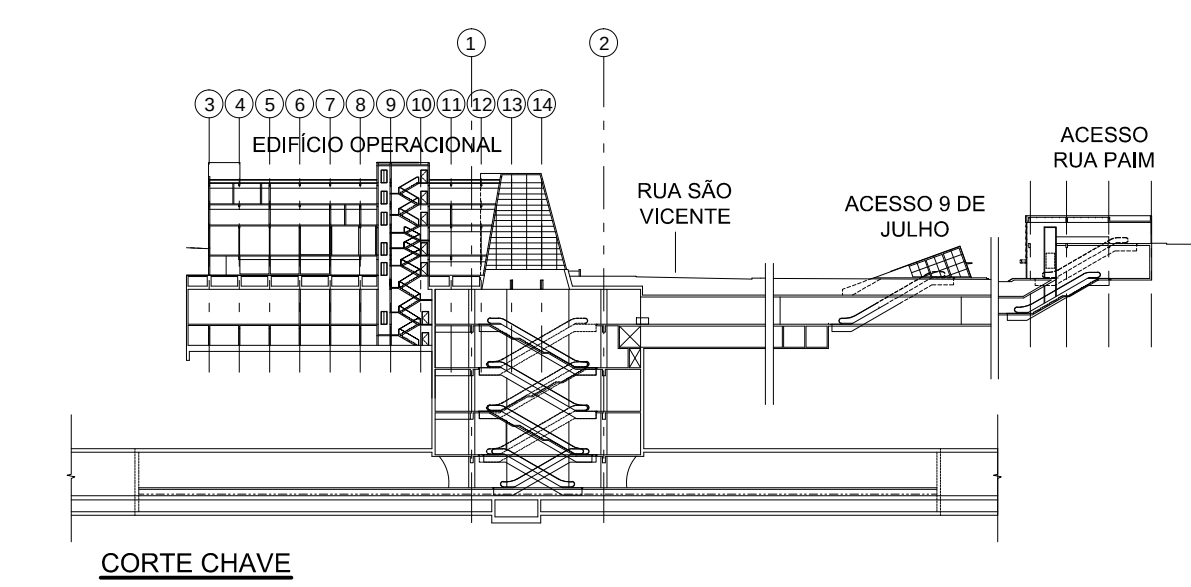



ESCALA GRÁFICA

Verificação _____ / ____ / ____ OSEC 17 _____		Aprovação _____ / ____ / ____ OSEC 17 _____		Escala 1:300	Código DE-6.03.01.00/4B2-001	Folha 1 / 1	R\$
--	--	--	--	--------------	------------------------------	-------------	-----