



Esta obra é de propriedade da Companhia do Metrô e seu conteúdo não pode ser copiado ou revelado a terceiros. A reprodução ou utilização deste documento sem a permissão da Companhia do Metrô é considerada uma infração e a responsabilidade sobre o mesmo.

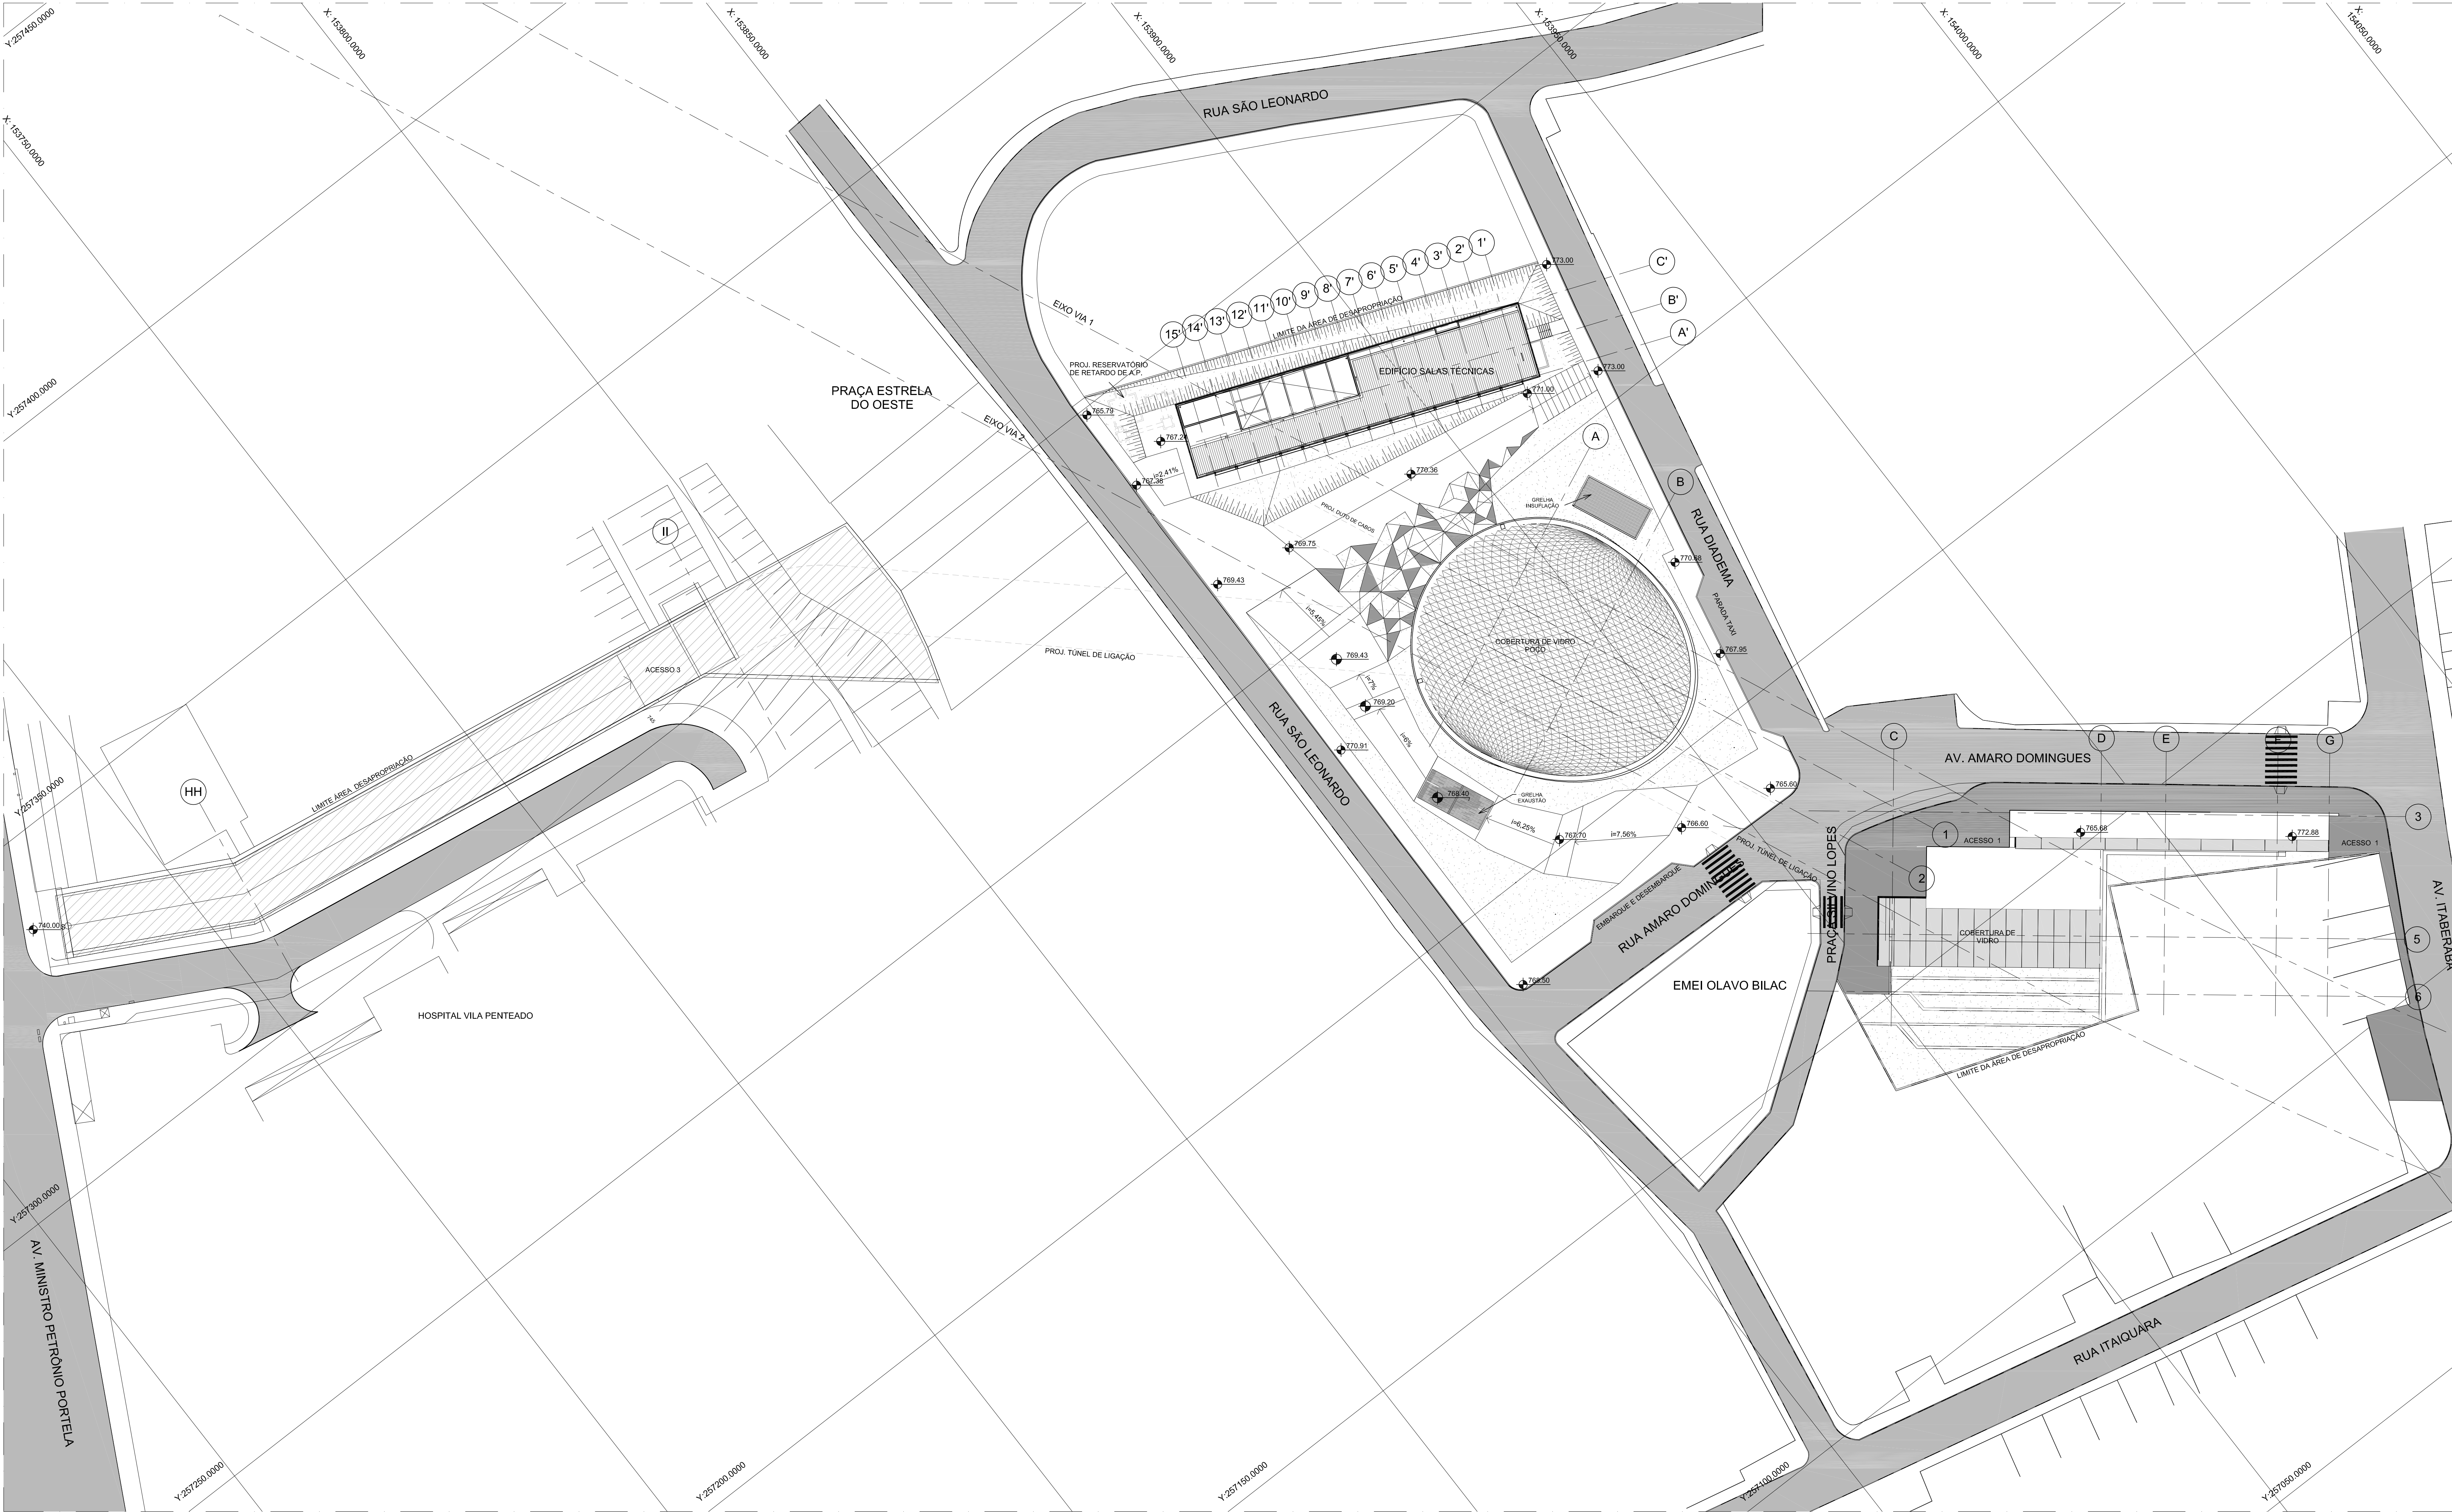


1 IMPLANTAÇÃO
1:400

PROJETO BÁSICO DE ARQUITETURA	
CÓDIGO	OBJETO
DE-6.20.01.004B2-001	IMPLANTAÇÃO
DE-6.20.01.004B2-002	IMPLANTAÇÃO NÍVEL 745.04
DE-6.20.01.004B2-003	IMPLANTAÇÃO PRAÇA
DE-6.20.01.004B2-004	NÍVEIS COBERTURA, 764.20, 758.96 E 756.24
DE-6.20.01.004B2-005	NÍVEIS 751.76, 745.04, 738.32 E 731.60
DE-6.20.01.004B2-006	NÍVEIS 724.88, 722.48 E 718.78
DE-6.20.01.004B2-007	CORTE 1
DE-6.20.01.004B2-008	CORTES 2 E 3
DE-6.20.01.004B2-009	CORTES 4, 5 E 6
DE-6.20.01.004B2-010	ACESSO PETRÔNIO PORTELA
DE-6.20.01.004B2-011	ACESSO AV. ITABERABA
DE-6.20.01.004B2-012	ACESSO AV. ITABERABA
DE-6.20.01.004B2-013	ACESSO AV. ITABERABA
DE-6.20.01.004B2-014	EDIFÍCIO DE SALAS TÉCNICAS
DE-6.20.01.004B2-015	EDIFÍCIO DE SALAS TÉCNICAS
DE-6.20.01.004B2-016	PERSPECTIVAS 1 DE 2
DE-6.20.01.004B2-017	PERSPECTIVAS 2 DE 2

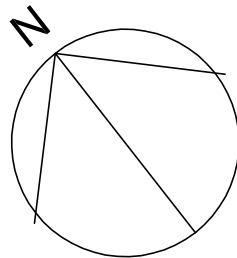


NOTAS


- 1- MEDIDAS ABAIXO DE 1 METRO ESTÃO REPRESENTADAS EM CENTÍMETROS. AS ACIMA DE 1 METRO ESTÃO REPRESENTADAS EM METRO, EXCETO ONDE INDICADAS.
- 2- VERIFICAR MEDIDAS NA OBRA.
- 3- OS DESENHOS AQUI APRESENTADOS SÃO INDICATIVOS, FIXANDO AS DIRETRIZES QUE O FORNECEDOR DEVERÁ SEGUIR NA ELABORAÇÃO DA FABRICAÇÃO, ESTE DEVERÁ SER APROVADO ANTES DA SUA EXECUÇÃO. O DETALHAMENTO PARA O CORRETO DESEMPENHO DO CONJUNTO É DE EXCLUSIVA RESPONSABILIDADE DO FABRICANTE OU FORNECEDOR.

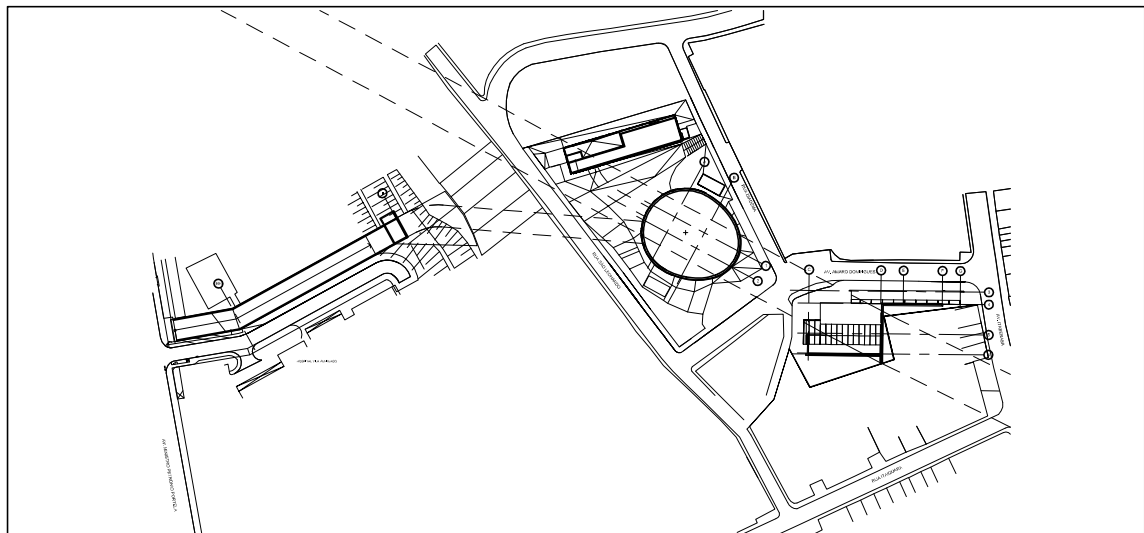

PLANTA CHAVE
S/ ESCALA

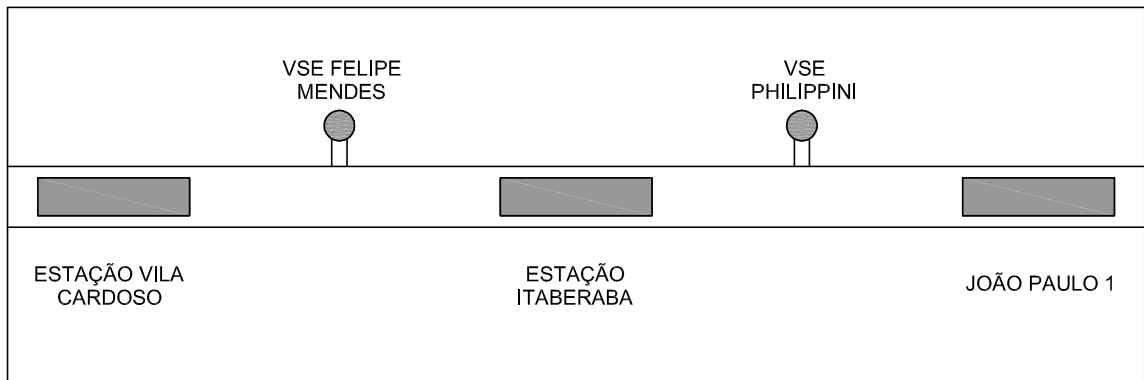

ESQUEMA DO TRECHO
S/ ESCALA

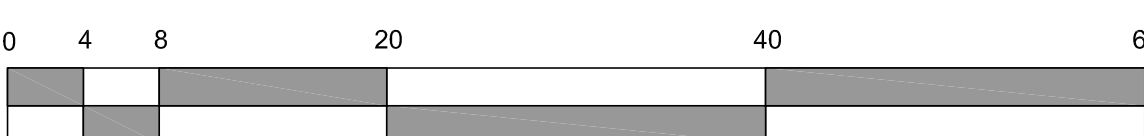

ESCALA GRÁFICA (em metros)

	</
--	--	----