

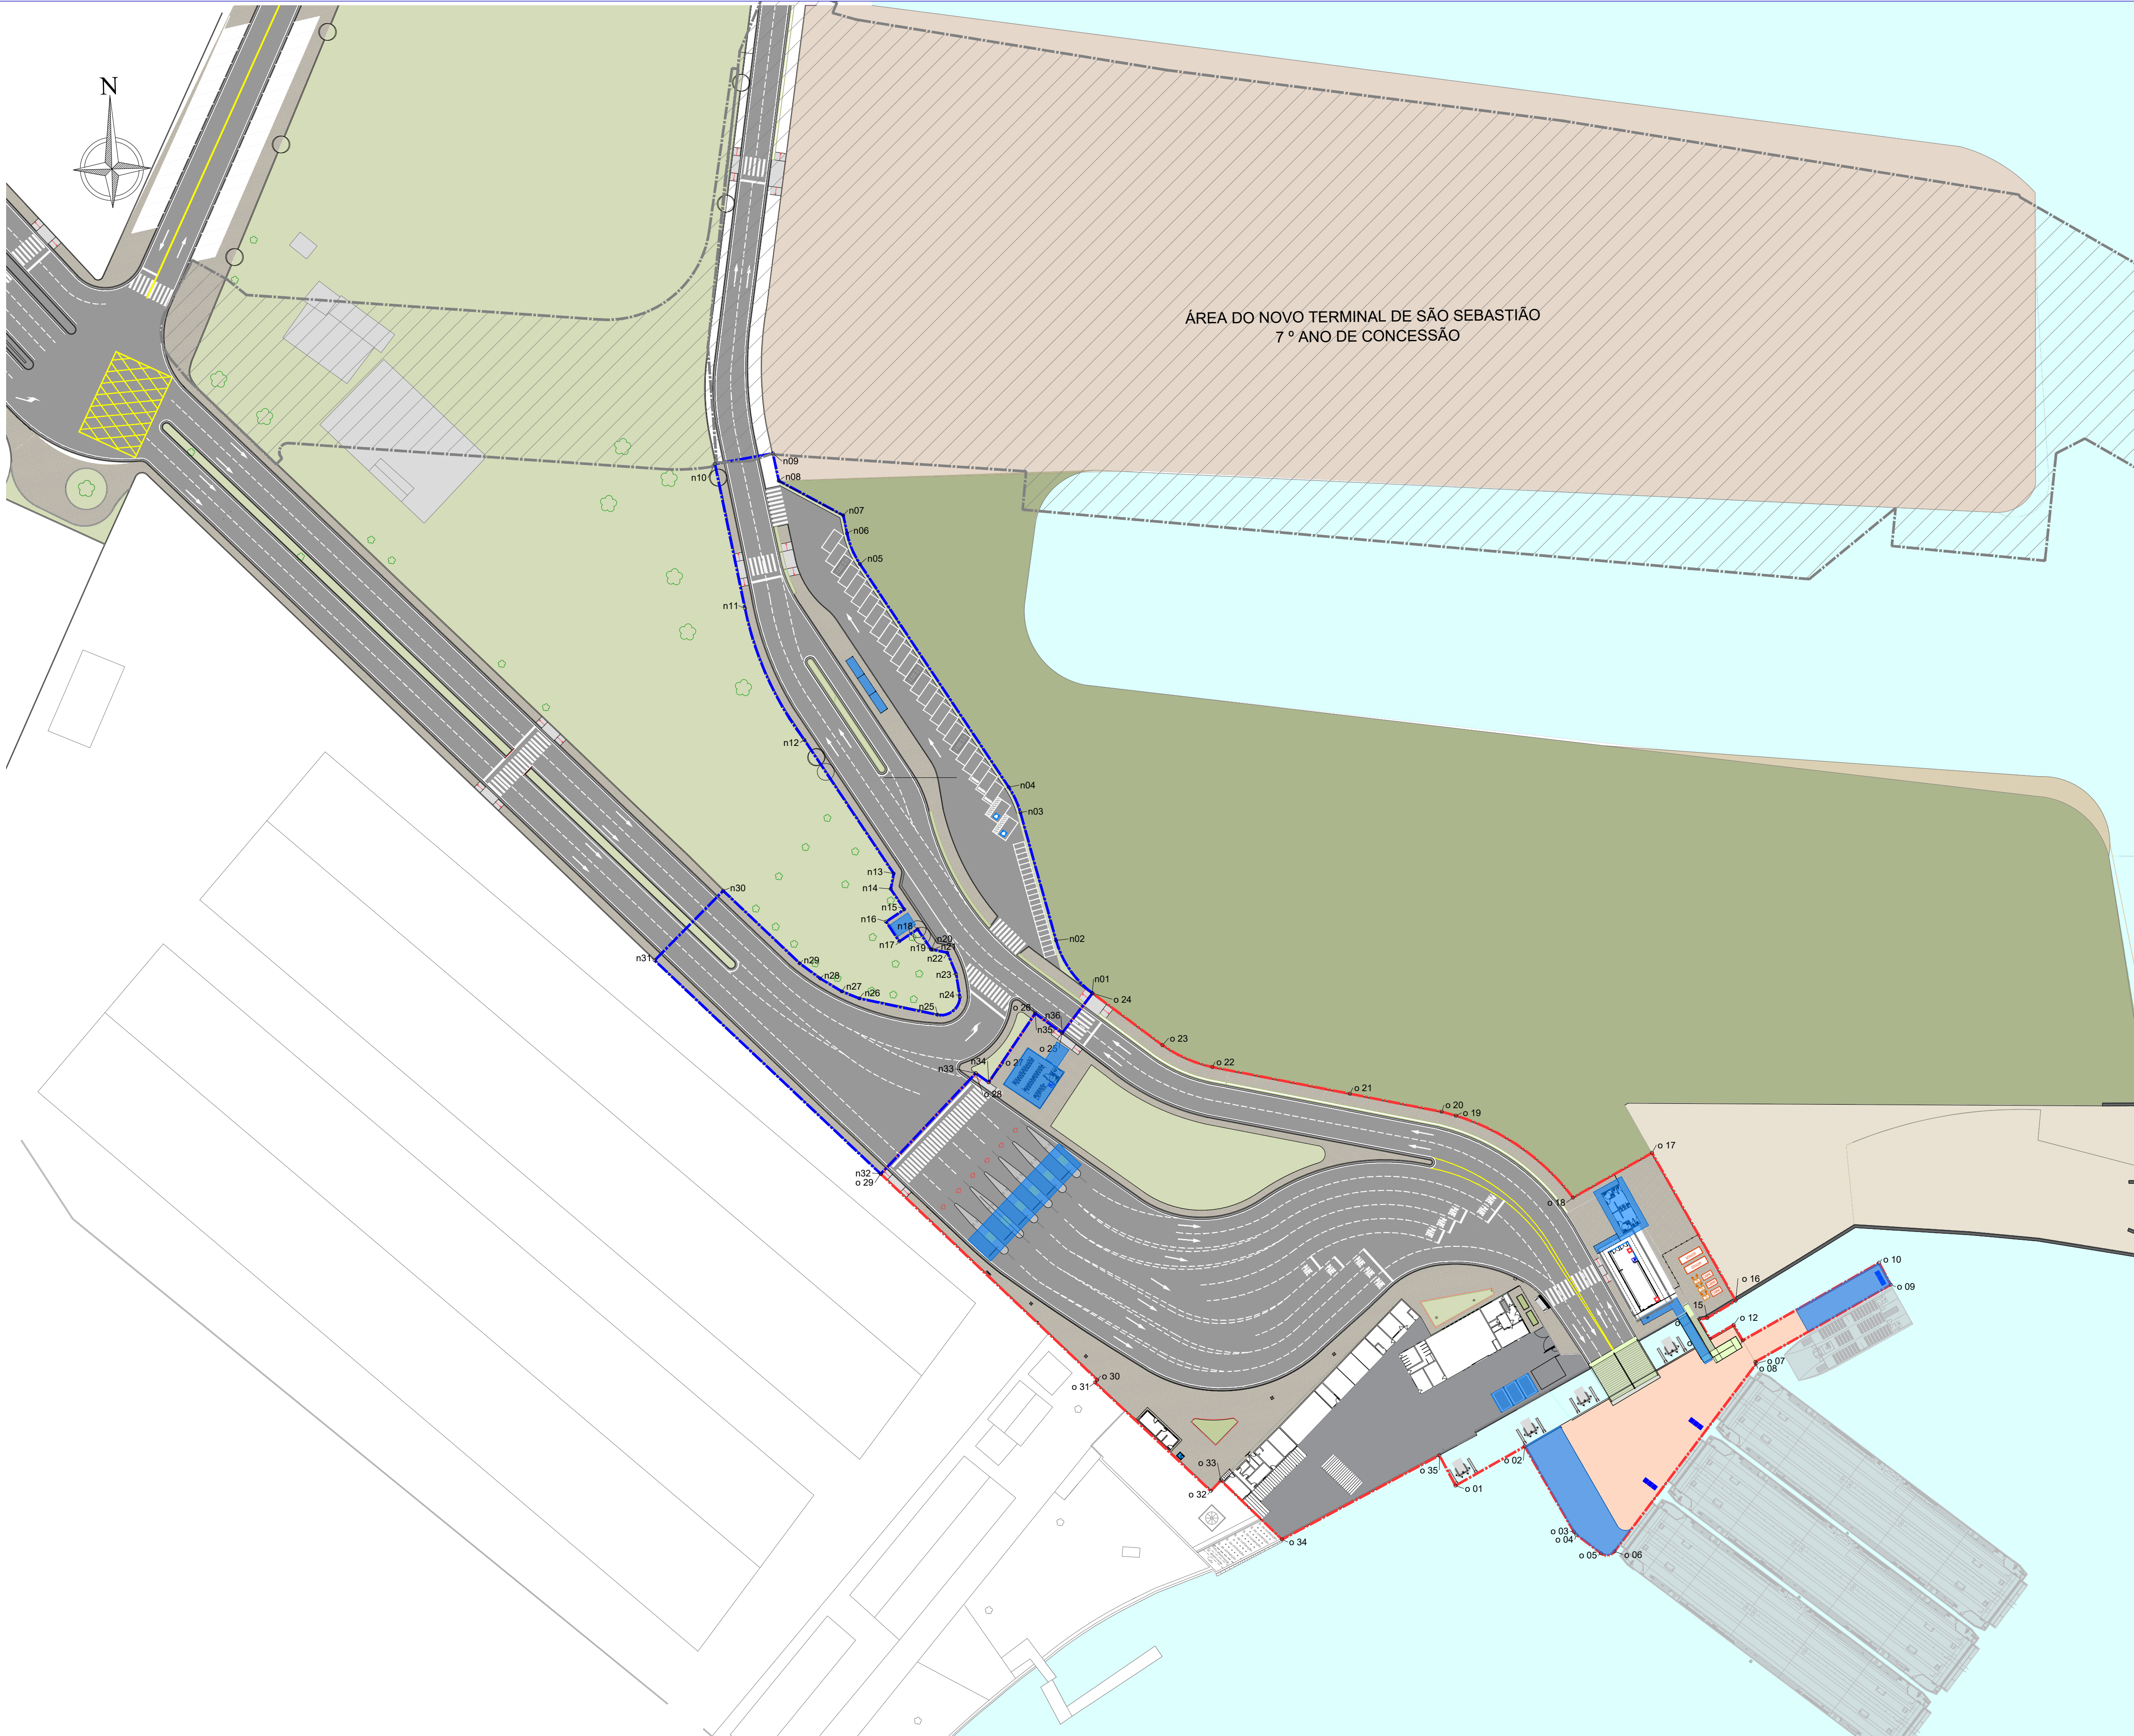


TABELA DE COORDENADAS ÁREA OPERACIONAL			TABELA DE COORDENADAS ÁREA NÃO OPERACIONAL		
Ponto	Norte	Este	Ponto	Norte	Este
o 01	7366801,2507	459485,0069	n36	7366903,8797	459395,8205
o 02	7366810,1580	459500,7173	n35	7366908,3451	459389,7312
o 03	7366790,7964	459511,8435	n34	7366892,7097	459379,1868
o 04	7366790,1362	459512,4262	n33	7366894,7742	459376,2495
o 05	7366785,9234	459518,0118	n32	7366871,9344	459354,7084
o 06	7366786,3550	459521,0930	n31	7366920,3692	459303,4454
o 07	7366828,9238	459553,2068	n30	7366936,1547	459318,9965
o 08	7366829,3122	459552,9878	n29	7366919,6862	459336,3504
o 09	7366846,8064	459583,7099	n28	7366916,2277	459341,0399
o 10	7366851,7955	459581,0644	n27	7366913,3242	459345,9003
o 11	7366834,1808	459550,1359	n26	7366911,7268	459349,8761
o 12	7366837,7031	459548,0727	n25	7366908,0151	459367,5812
o 13	7366834,5695	459542,6620	n24	7366912,0102	459372,6583
o 14	7366838,8760	459540,1894	n23	7366917,2552	459371,8129
o 15	7366839,2680	459542,0896	n22	7366922,1138	459369,8069
o 16	7366843,1900	459548,5452	n21	7366922,7830	459366,5906
o 17	7366876,7050	459529,5648	n20	7366922,7816	459366,1714
o 18	7366866,5632	459511,6567	n19	7366922,8505	459366,1254
o 19	7366885,1446	459485,1212	n18	7366927,4205	459363,0718
o 20	7366886,0236	459481,9166	n17	7366924,6426	459358,9145
o 21	7366890,1084	459461,0905	n16	7366929,1325	459355,9143
o 22	7366896,1636	459429,8935	n15	7366931,9104	459360,0717
o 23	7366901,1363	459418,5807	n14	7366936,5492	459356,9720
o 24	7366912,9141	459402,7177	n13	7366940,0409	459357,6464
o 25	7366903,8797	459395,8205	n12	7366970,3383	459337,4017
o 26	7366908,3470	459389,7286	n11	7367000,1792	459323,9167
o 27	7366892,7115	459379,1842	n10	7367032,9351	459317,1124
o 28	7366894,7847	459376,2570	n09	7367035,3214	459330,2468
o 29	7366871,9344	459354,7084	n08	7367029,1134	459331,5881
o 30	7366825,2583	459403,8124	n07	7367021,2810	459346,2176
o 31	7366824,6518	459403,2837	n06	7367017,1770	459347,0784
o 32	7366800,0388	459429,5512	n05	7367010,2399	459349,9902
o 33	7366802,4374	459431,8255	n04	7366959,6434	459383,7259
o 34	7366789,0506	459445,6950	n03	7366953,8860	459386,3680
o 35	7366808,1385	459481,3637	n02	7366924,8792	459394,4702
			n01	7366912,9467	459402,6736

NOTA:
SISTEMA DE COORDENADAS UTM - ZONA: 23 SUL - DATUM SIRGAS 2000

2	REVISÃO GERAL	05/08/2025			
1	IMPLANTAÇÃO DE TERMINAL DE PASSAGEIROS EXISTENTE	03/06/2025			
0	EMIÇÃO INICIAL	11/04/2025			
Nº	Descrição	Emissão	Verificação	Aprovação	Código
Revisões					

LEGENDA
- - - ÁREA OPERACIONAL A=14.316m²
- - - ÁREA NÃO OPERACIONAL A=6.130m²
- - - ÁREA TOTAL A=20.446m²

Escala Gráfica
0m 50m 100m



TRAVESSIAS LITORAL NORTE - SP			
OBJECT	TRAVESSIA BALSAS SP - SÃO SEBASTIÃO - ILHA BELA (SSB-IBE)		
TITLE	LEVANTAMENTO DE ÁREAS - CONVÊNIO		DATE AGO/2025
LOCATION	TRV-01A-005 - TERMINAL DE SÃO SEBASTIÃO		SCALE A1 = 1/750
		REV DE-BR-SP-TRV-01A-SSB-ARQ-005	2