



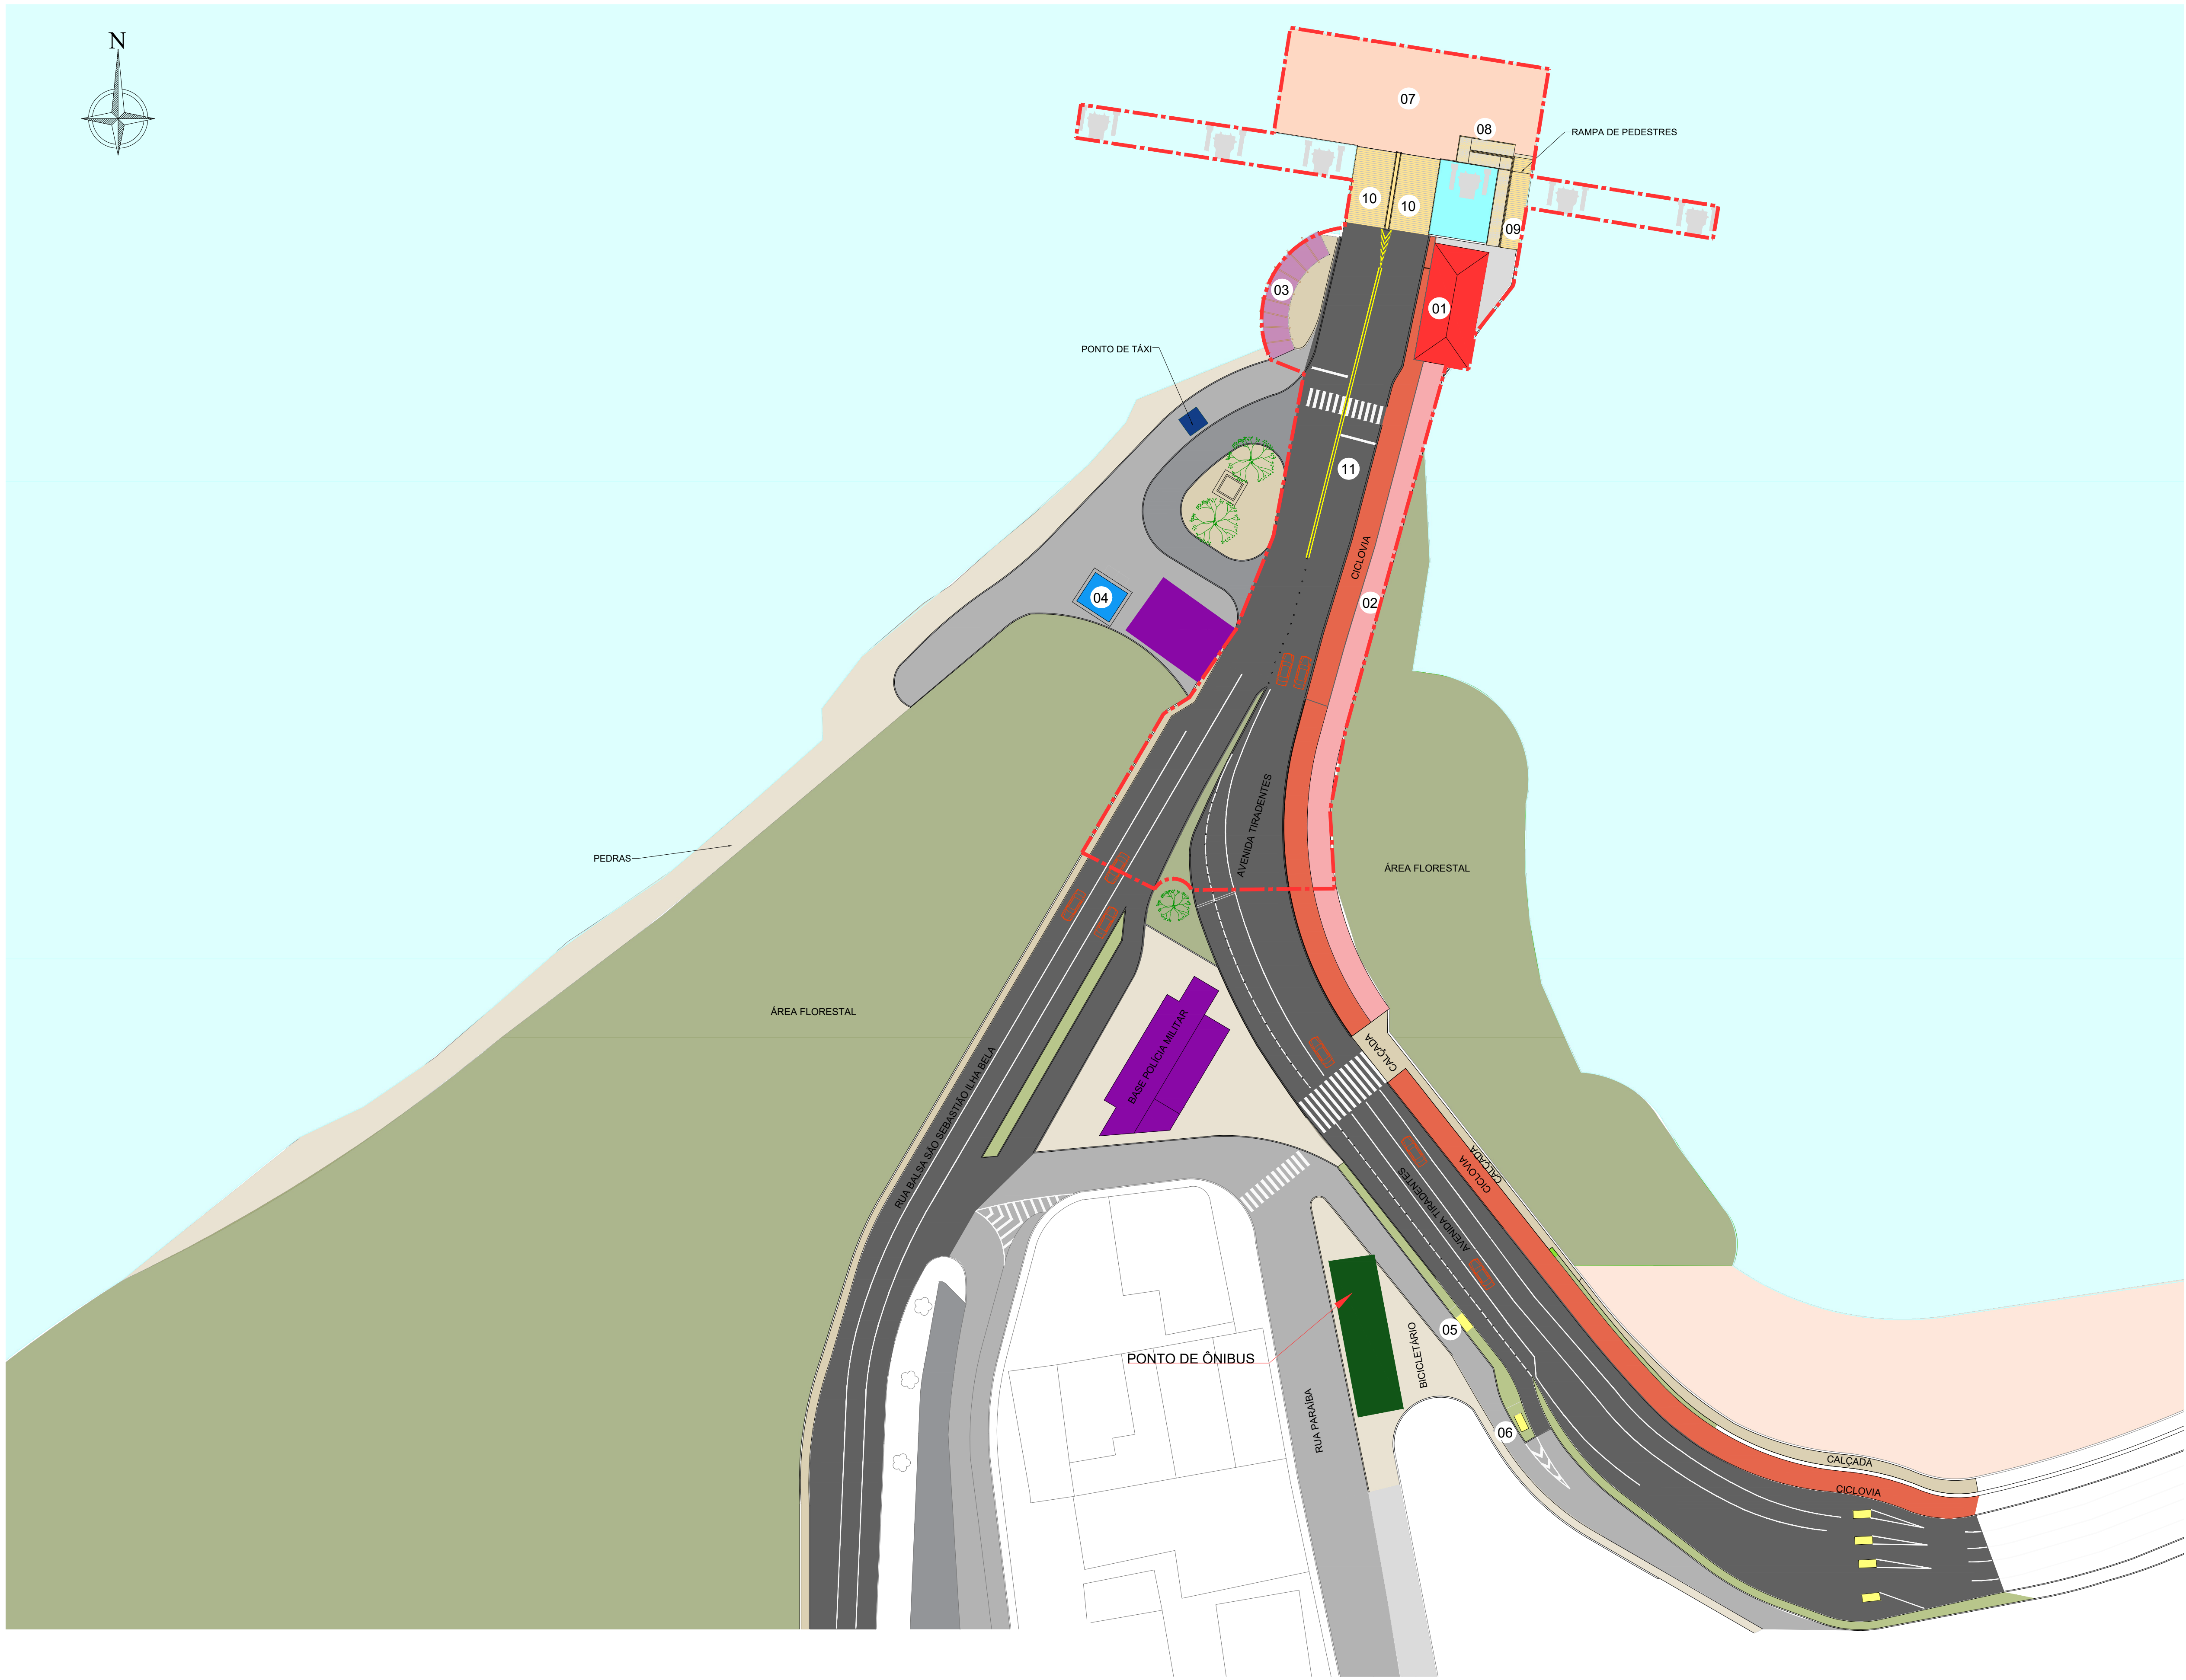

TERMINAL DE ILHABELA			
ITEM	DESCRIÇÃO	UNID.	QUANT.
2	INFRAESTRUTURA EM TERRA (SISTEMA VIÁRIO)		
2.1	PAVIMENTAÇÃO VIÁRIA	m²	5410
2.2	CALÇAMENTO	m²	561
3	INFRAESTRUTURA (EDIFICAÇÃO)		
3.1	EDIFICAÇÃO DE ADMINISTRATIVO/ OFICINAS/ CCO	m²	0,00
3.2	TERMINAL DE PASSAGEIROS	m²	154
3.3	ABRIGO GERADOR	m²	0,00
3.4	ABRIGO COBERTURA PASSAGEIROS	m²	0,00
3.5	OFICINAS/ APOIO	m²	0,00
3.6	CABINES DE COBRANÇA	m²	0,00
3.7	GUARITA DE CONTROLE	m²	0,00
3.8	DEPÓSITOS	m²	0,00
3.7	PASSARELAS	m²	0,00
4	INFRAESTRUTURA (AQUAVIÁRIA)		
4.1	FLUTUANTES	m²	652
4.2	PONTE DE ACESSO	m²	154
4.3	DOLFIN DE AMARRAÇÃO	un	6
4.4	PIER	m²	0,00
EDIFICAÇÃO			
01	TPS - TERMINAL DE PASSAGEIROS		
02	ÁREA COBERTA PARA ACESSO DE PEDESTRES		
03	MIRANTE		
04	SANTUÁRIOS PÚBLICOS		
05	GUARITA 1 - EMBARQUE HORA MARCADA		
06	GUARITA 2		
PÁTIO E ÁREAS DE ATRACAÇÃO			
07	FLUTUANTE		
08	RAMPA METÁLICA PARA - PEDESTRES		
09	RAMPA ARTICULADA - CICLISTAS		
10	RAMPA ARTICULADA - VEÍCULOS		
11	BOLSÃO DE FILAS		

2	REVISÃO GERAL	05/08/2025				
1	REVISÃO GERAL	11/03/2025				
0	EMIÇÃO INICIAL	01/10/2024				
Nº	Descrição	Emissão	Verificação	Aprovação	Código	
Revisões						

LEGENDA
- - - - PROJECÃO DA COBERTURA
- - - - ÁREA OPERACIONAL A=4.022m²

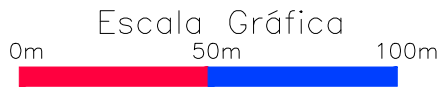

TRAVESSIA LITORAL NORTE - SP			
OBJECT	TRAVESSIA BALSAS SP - SÃO SEBASTIÃO - ILHA BELA (SSB-IBE)		
TITLE	LEVANTAMENTO DE ÁREAS - CARACTERIZAÇÃO		DATE AGO/2025
LOCATION	TRV-01B-001- TERMINAL DE ILHABELA		SCALE A1= 1/500
		REV DE-BR-SP-TRV-01B-IBE-ARQ-001	2