


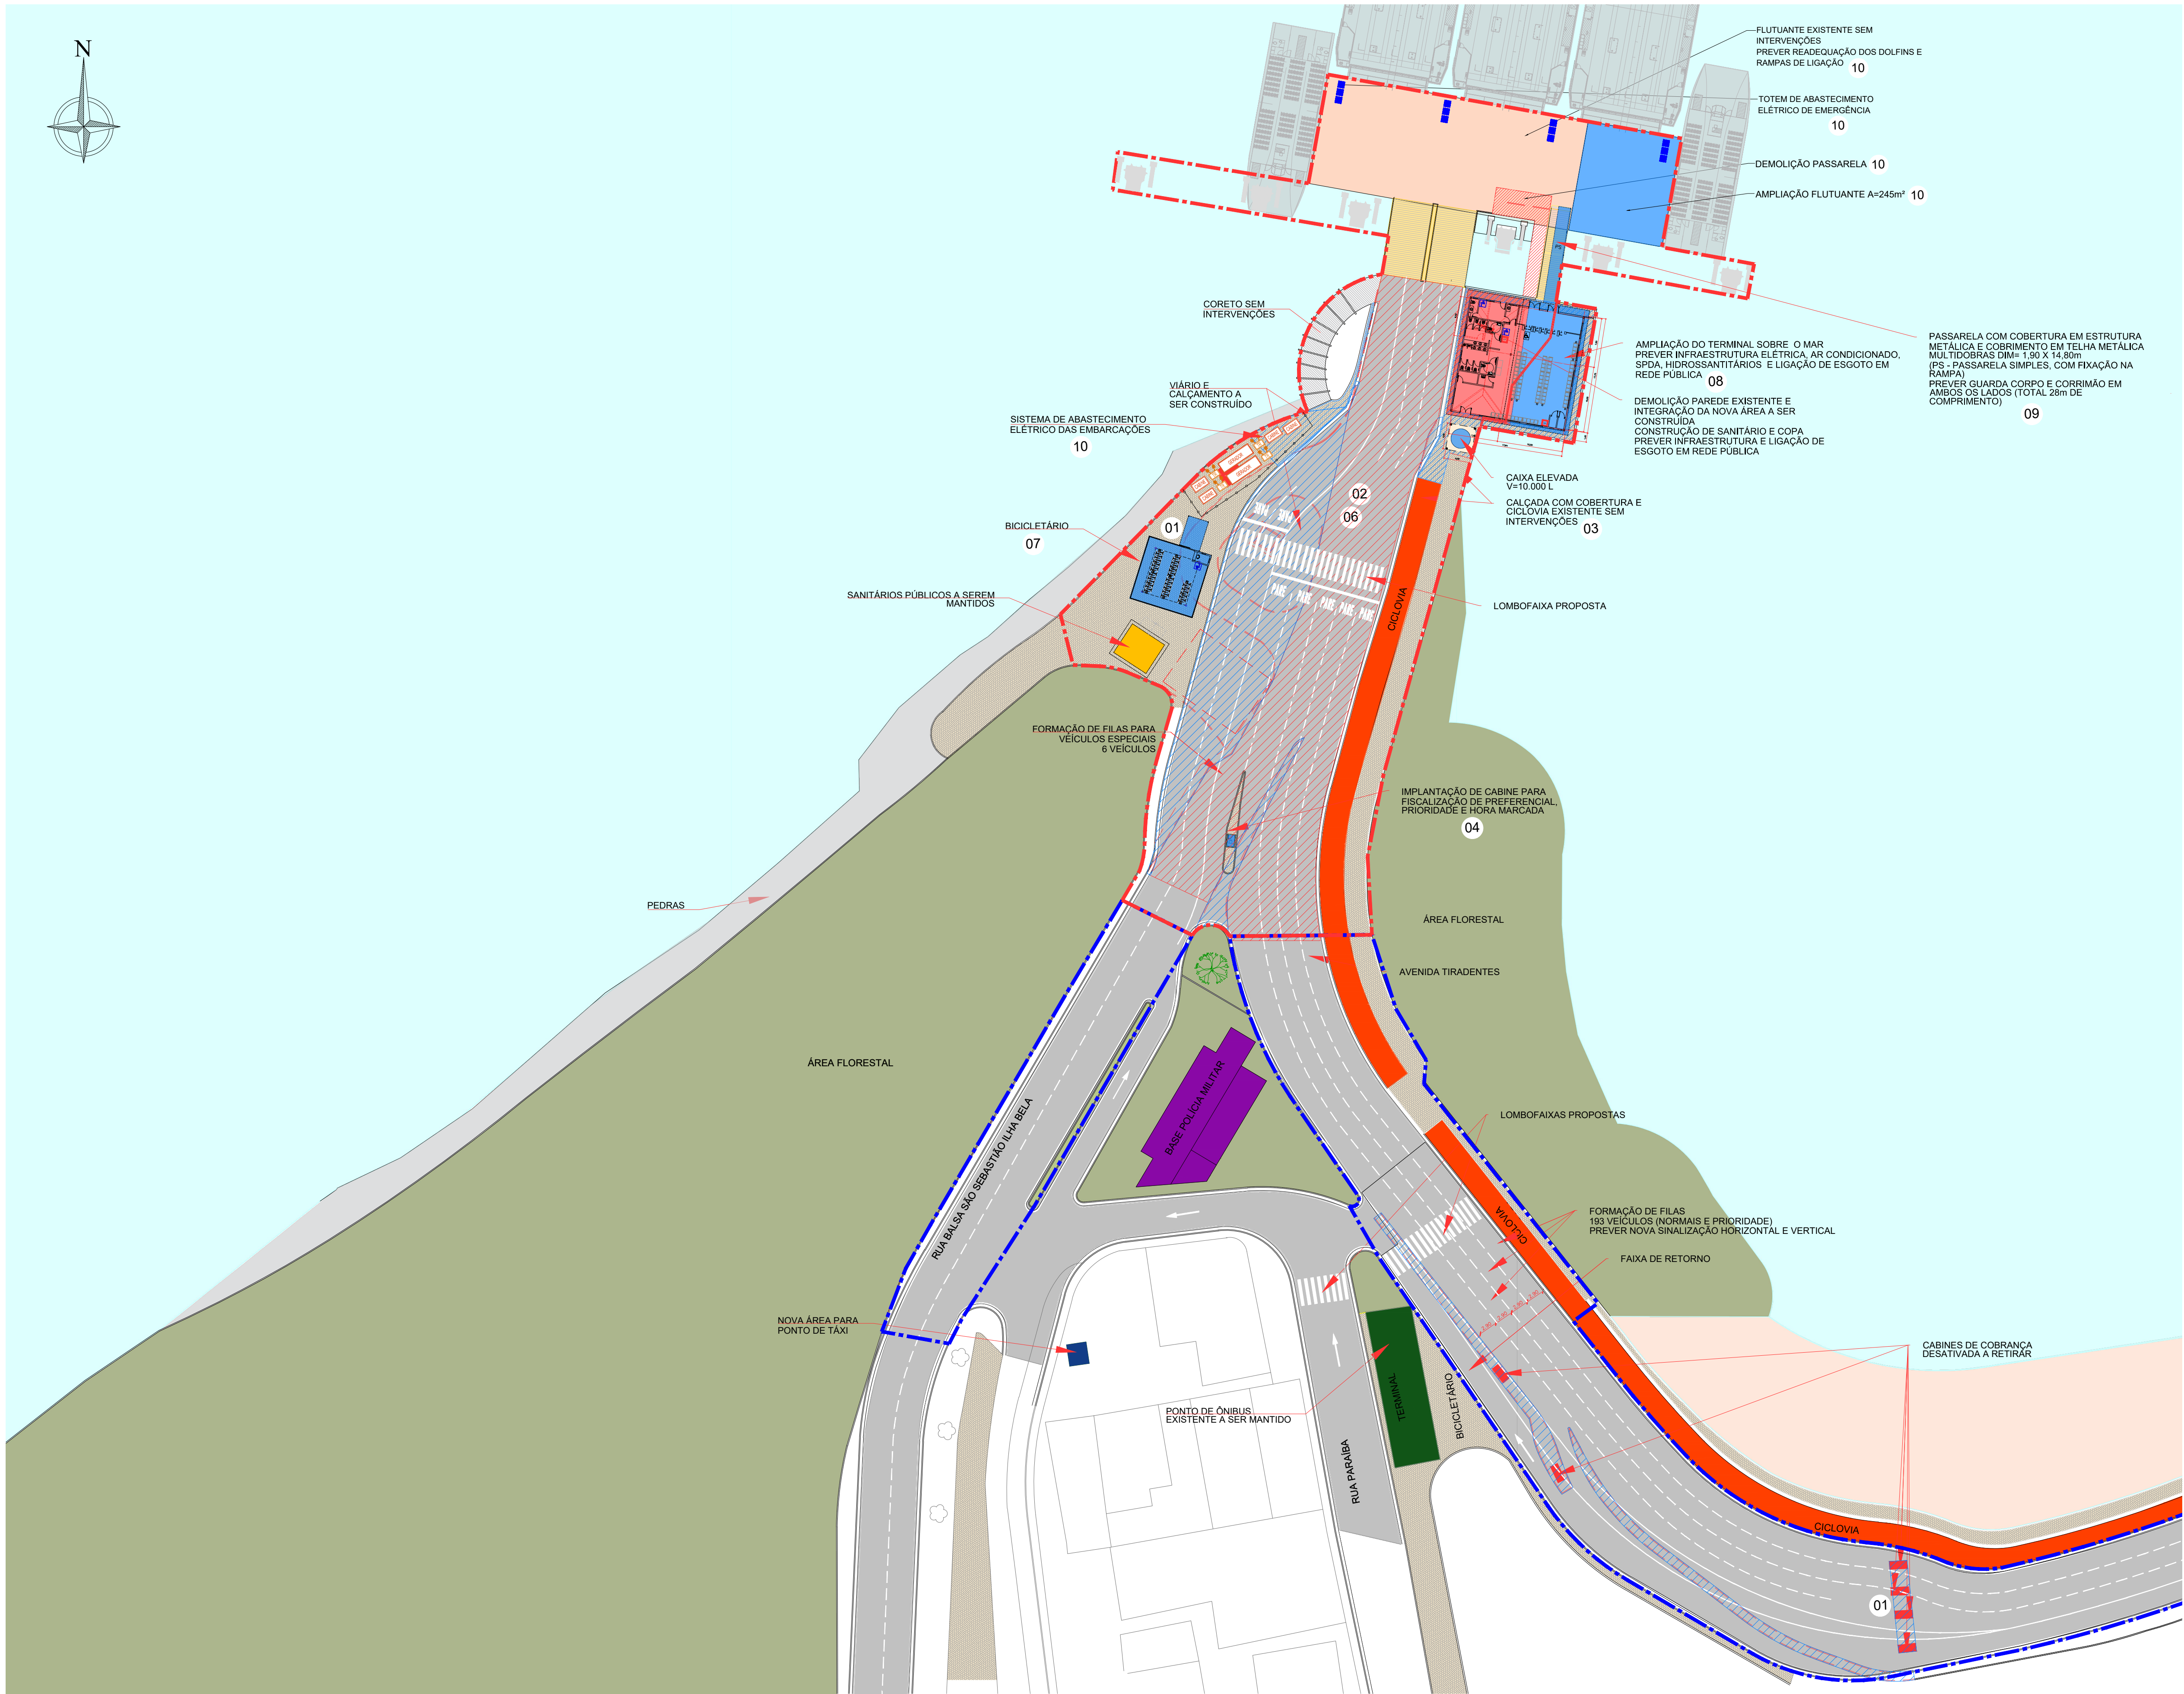

TERMINAL DE ILHABELA			
ITEM	DESCRIÇÃO	UNID.	QUANT.
2	INFRAESTRUTURA EM TERRA (SISTEMA VIÁRIO)		
2.1	RECUPERAÇÃO DA PAVIMENTAÇÃO VIÁRIA	m²	1438
2.2	NOVA PAVIMENTAÇÃO VIÁRIA	m²	969
2.3	RECUPERAÇÃO DO CALÇAMENTO	m²	0,00
2.4	NOVA CALÇAMENTO	m²	194
2.5	RECUPERAÇÃO DA ILUMINAÇÃO PÚBLICA	lux	0,00
2.6	NOVA ILUMINAÇÃO PÚBLICA	m²	0,00
2.7	RECUPERAÇÃO DA DRENAGEM (GUIA E SARIETA)	m	268
2.8	NOVA DRENAGEM (GUIA E SARIETA)	m	95
2.9	RECUPERAÇÃO DA SINALIZAÇÃO HORIZONTAL E VERTICAL	m²	0,00
2.10	NOVA SINALIZAÇÃO HORIZONTAL E VERTICAL	m²	740
2.11	RECUPERAÇÃO DO URBANISMO E PAISAGISMO	m²	0,00
2.12	NOVA URBANISMO E PAISAGISMO	m²	0,00
3	INFRAESTRUTURA (EDIFICAÇÃO)		
3.1	RECUPERAÇÃO DA EDIFICAÇÃO EXISTENTE	m²	189
3.2	AMPLIAÇÃO DO TERMINAL DE PASSAGEIROS	m²	177
3.2	NOVA EDIFICAÇÃO DE APOIO	m²	0,00
3.3	NOVA COBERTURA	m²	28
3.4	RECUPERAÇÃO DE PASSARELAS	m²	45
3.5	COBERTURA DO NOVO BICICLETÁRIO	m²	115
4	INFRAESTRUTURA (AQUAVIÁRIA)		
4.1	RECUPERAÇÃO FLUTUANTES	m²	0,00
4.2	AMPLIAÇÃO FLUTUANTE	m²	245
4.3	RECUPERAÇÃO DA PONTE DE ACESSO	m²	154
4.4	RECUPERAÇÃO DO DOLFIN DE AMARRAÇÃO	un	4
4.5	NOVO DOLFIN DE AMARRAÇÃO	m²	0,00
4.6	RECUPERAÇÃO PIERES	m²	0,00
4.7	NOVO PIER	m²	0,00

INTERVENÇÕES	
ITEM	DESCRIÇÃO
01	DEMOLIÇÃO DAS EDIFICAÇÕES DA PRAÇA, RESTAURANTE E CABINES INATIVAS UTILIZADAS PARA COBRANÇA DE TAXA DO MEIO AMBIENTE. A DEMOLIÇÃO ATENDERÁ O ACRESCIMO DE FAIXAS PARA O BOLSÃO DE EMBARQUE DE VEÍCULOS. DEMOLIÇÃO DA RAMPA DE PEDESTRES INATIVA.
02	READEQUAÇÃO DO VIÁRIO PARA A AMPLIAÇÃO DAS FAIXAS DE VEÍCULOS
03	READEQUAÇÃO DO CALÇAMENTO NA ÁREA DA PRAÇA E NA AMPLIAÇÃO DO TERMINAL DE PASSAGEIROS.
04	IMPLANTAÇÃO DE CABINE PARA CONTROLE DA FILA PREFERENCIAL, PRIORIDADE E HORA MARCADA, MÓDULO MCC
05	IMPLANTAÇÃO E READEQUAÇÃO NOVA SINALIZAÇÃO HORIZONTAL COMPLEMENTO DE ILUMINAÇÃO PÚBLICA.
06	RECUPERAÇÃO E COMPLEMENTO DE DRENAGEM COM ESCOAMENTO A BUEIROS E LIGAÇÃO COM A REDE PÚBLICA.
07	IMPLANTAÇÃO DE BICICLETÁRIO NA PRAÇA, MÓDULO MB2
08	REFORMA E AMPLIAÇÃO DO TERMINAL DE PASSAGEIROS. PREVER A ESTRUTURA SUSPensa SOBRE LADO AQUAVIÁRIO. ESGOTAMENTO EM REDE PÚBLICA E SISTEMA DE ABASTECIMENTO DE ÁGUA DE REDE PÚBLICA. IMPLANTAÇÃO DE TORRE DE CAIXA D'ÁGUA COM 10.000L.
09	IMPLANTAÇÃO DE COBERTURA EM ESTRUTURA METÁLICA SOBRE RAMPA EXISTENTE DE PEDESTRES PARA LIGAÇÃO AO FLUTUANTE, MÓDULO MC3
10	O SISTEMA DE ATRACAÇÃO E EMBARCAÇÃO DEVERÁ SER SUBSTITUÍDO PARA EMBARCAÇÕES ELÉTRICAS. PREVER A READEQUAÇÃO DE DOLFIN, RAMPA DE LIGAÇÃO. O FLUTUANTE DEVERÁ SER REALIZADA MANUTENÇÃO PERIÓDICA E AMPLIAÇÃO PARA ADEQUAÇÃO DAS NOVAS EMBARCAÇÕES. DEMOLIÇÃO DE RAMPA DE PEDESTRES INATIVA. PREVER TOTENS DE ABASTECIMENTO ELÉTRICO NO FLUTUANTE E INFRAESTRUTURA ELÉTRICA NO LADO TERRESTRE.

NOTA: PARA A ELABORAÇÃO DOS PROJETOS A CONCESSIONÁRIA DEVERÁ REALIZAR ESTUDO TOPOGRÁFICO DETALHADO PARA ASSEGURAR A VIABILIDADE E CONFORMIDADE DO PROJETO COM AS NORMAS TÉCNICAS E AMBIENTAIS.

2	REVISÃO GERAL	05/08/2025			
1	REVISÃO GERAL	11/03/2025			
0	EMIÇÃO INICIAL	01/10/2024			
Nº	Descrição	Emissão	Verificação	Aprovação	Código
Revisões					

LEGENDA

--- PROJEÇÃO DA COBERTURA

--- ÁREA A DEMOLIR

--- EDIFICAÇÃO A CONSTRUIR

--- EDIFICAÇÃO A REFORMAR

--- EDIFICAÇÃO A MANTER SEM INTERVENÇÕES

--- ÁREA OPERACIONAL A=5.775m²

--- ÁREA NÃO OPERACIONAL A=4.755m²

--- ÁREA TOTAL A=10.530m²

Escala Gráfica

0m 50m 100m



TRAVESSIA LITORAL NORTE - SP				
OBJECT	TRAVESSIA BALSAS SP - SÃO SEBASTIÃO - ILHA BELA (SSB-IBE)			
TITLE	LEVANTAMENTO DE ÁREAS - ARRANJO GERAL E INTERVENÇÕES		DATE	AGO/2025
LOCATION	TRV-01B-002 - TERMINAL DE ILHABELA		SCALE	A1=1/500
		Nº DE-BR-SP-TRV-01B-IBE-ARQ-002	REV	2