


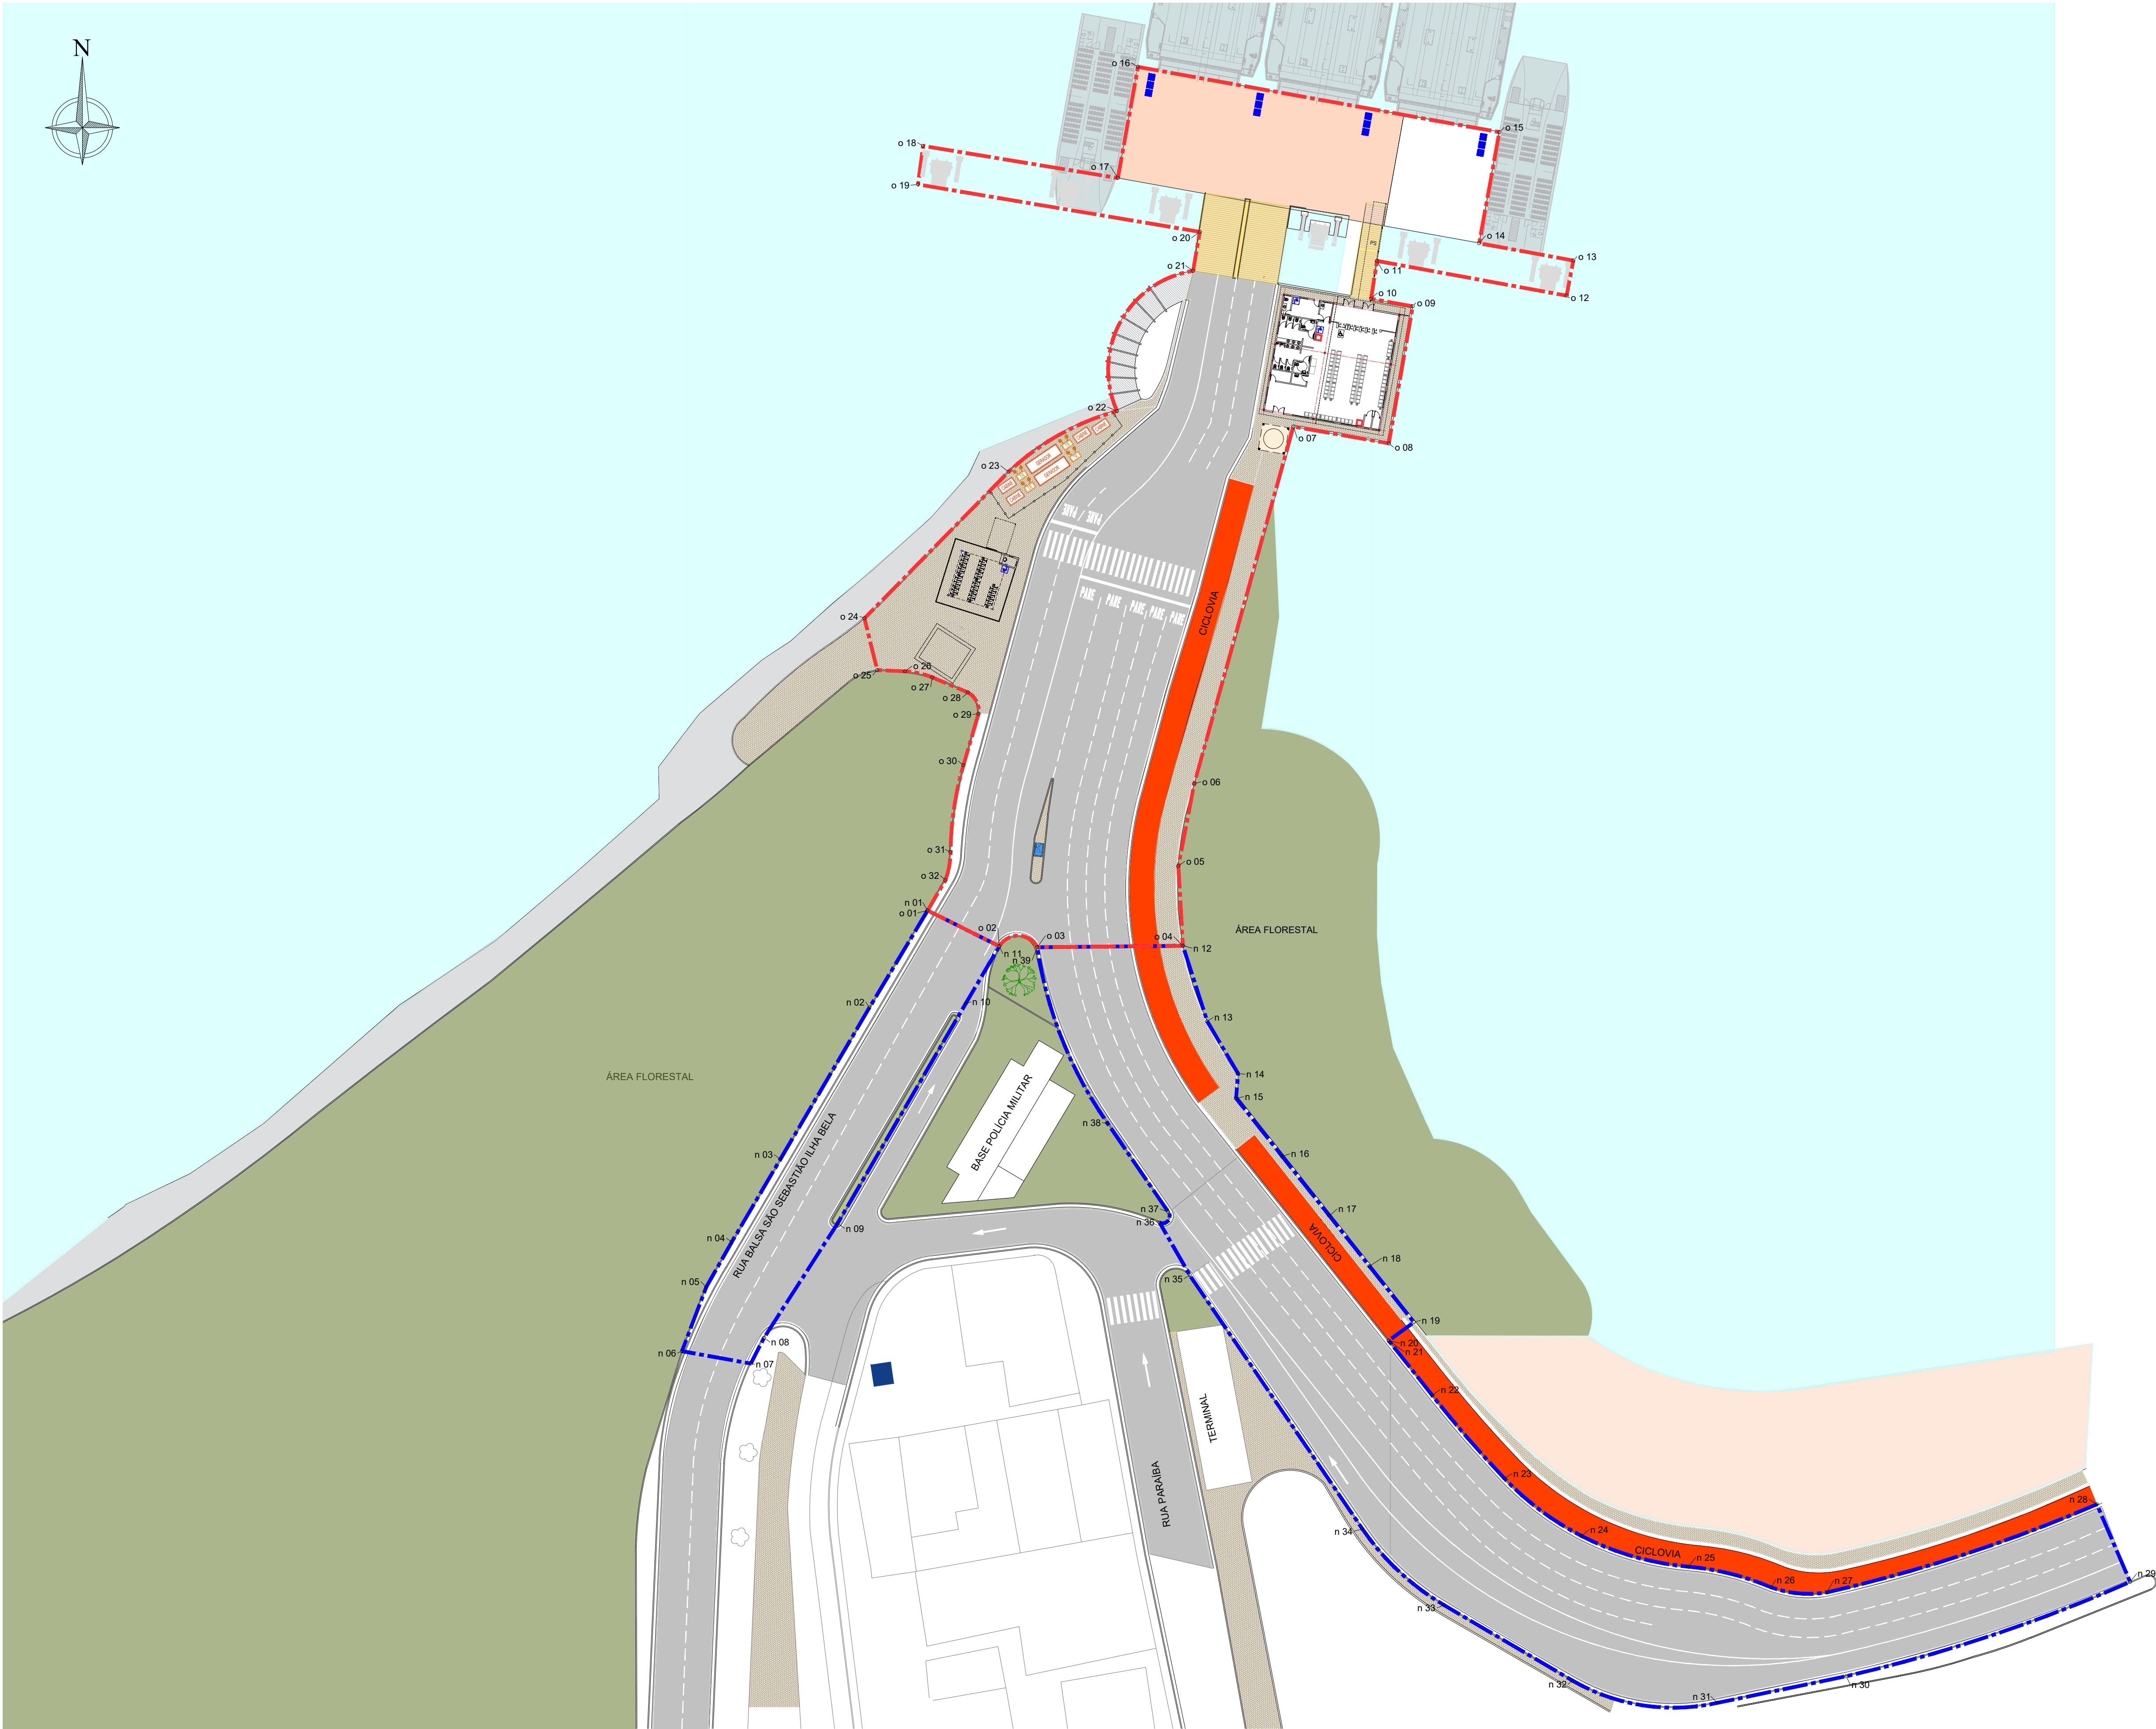


TABELA DE COORDENADAS ÁREA OPERACIONAL			TABELA DE COORDENADAS ÁREA NÃO OPERACIONAL		
Ponto	Norte	Este	Ponto	Norte	Este
o 01	7365740,2807	461623,9997	n 01	7365740,2807	461623,9997
o 02	7365734,9258	461634,7435	n 02	7365725,7431	461615,2899
o 03	7365734,7685	461640,4219	n 03	7365703,0137	461601,9443
o 04	7365734,9936	461662,2375	n 04	7365690,6064	461594,6593
o 05	7365746,9317	461661,5647	n 05	7365683,8678	461590,8461
o 06	7365759,2880	461663,9411	n 06	7365674,2514	461587,2009
o 07	7365812,7958	461678,7892	n 07	7365672,3992	461597,5140
o 08	7365810,2774	461693,0786	n 08	7365676,2529	461599,4917
o 09	7365830,8109	461696,6645	n 09	7365693,4026	461610,5191
o 10	7365831,9362	461690,4268	n 10	7365726,2955	461629,6817
o 11	7365837,6120	461691,3159	n 11	7365734,9258	461634,7435
o 12	7365832,4105	461719,7077	n 12	7365734,9936	461662,2375
o 13	7365837,6751	461720,7242	n 13	7365723,6670	461665,8862
o 14	7365840,2530	461706,6171	n 14	7365715,8466	461670,5019
o 15	7365856,9102	461709,6455	n 15	7365712,1585	461670,2022
o 16	7365866,6916	461655,5040	n 16	7365703,4300	461677,1310
o 17	7365850,0324	461652,4982	n 17	7365694,5485	461684,1813
o 18	7365854,8441	461623,3202	n 18	7365686,9907	461690,1809
o 19	7365849,0779	461622,5616	n 19	7365678,5968	461696,8353
o 20	7365841,9676	461664,7682	n 20	7365675,8333	461693,0740
o 21	7365836,1255	461663,7661	n 21	7365675,8333	461693,0740
o 22	7365815,1215	461652,3689	n 22	7365667,6070	461699,6089
o 23	7365806,0190	461636,1197	n 23	7365655,2007	461710,3876
o 24	7365784,0571	461614,5393	n 24	7365646,5629	461721,9524
o 25	7365776,3046	461616,4612	n 25	7365641,9672	461737,9384
o 26	7365776,1127	461620,6299	n 26	7365638,8561	461750,3539
o 27	7365775,2151	461624,7054	n 27	7365638,1185	461758,7316
o 28	7365772,9491	461630,0399	n 28	7365651,3023	461799,1411
o 29	7365769,7607	461631,6248	n 29	7365639,6816	461804,1275
o 30	7365762,0414	461629,3661	n 30	7365625,5387	461761,5876
o 31	7365749,0472	461627,4361	n 31	7365621,5549	461742,3010
o 32	7365744,8213	461626,6658	n 32	7365624,9014	461720,5729
			n 33	7365636,1953	461701,3624
			n 34	7365647,6150	461689,1259
			n 35	7365685,6103	461663,2857
			n 36	7365693,4867	461658,7681
			n 37	7365695,1046	461660,0558
			n 38	7365708,4214	461650,9355
			n 39	7365734,7685	461640,4219

NOTA:
SISTEMA DE COORDENADAS: UTM. ZONA: 23 SUL. DATUM SIRGAS 2000

LEGENDA

- ÁREA OPERACIONAL A=5,775m²
- ÁREA NÃO OPERACIONAL A=4,755m²
- ÁREA TOTAL A=10,530m²

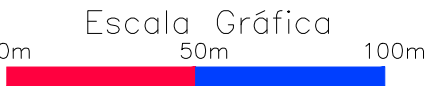

TRAVESSIA LITORAL NORTE - SP

OBJECT
TRAVESSIA BALSAS SP - SÃO SEBASTIÃO - ILHA BELA (SSB-IBE)

DATE
AGO/2025

TITLE
LEVANTAMENTO DE ÁREAS - CONVÊNIO

SCALE
A1 = 1/500

LOCATION
TRV-01B-004 - TERMINAL DE ILHABELA

REV
DE-BR-SP-TRV-01B-IBE-ARQ-004

1