


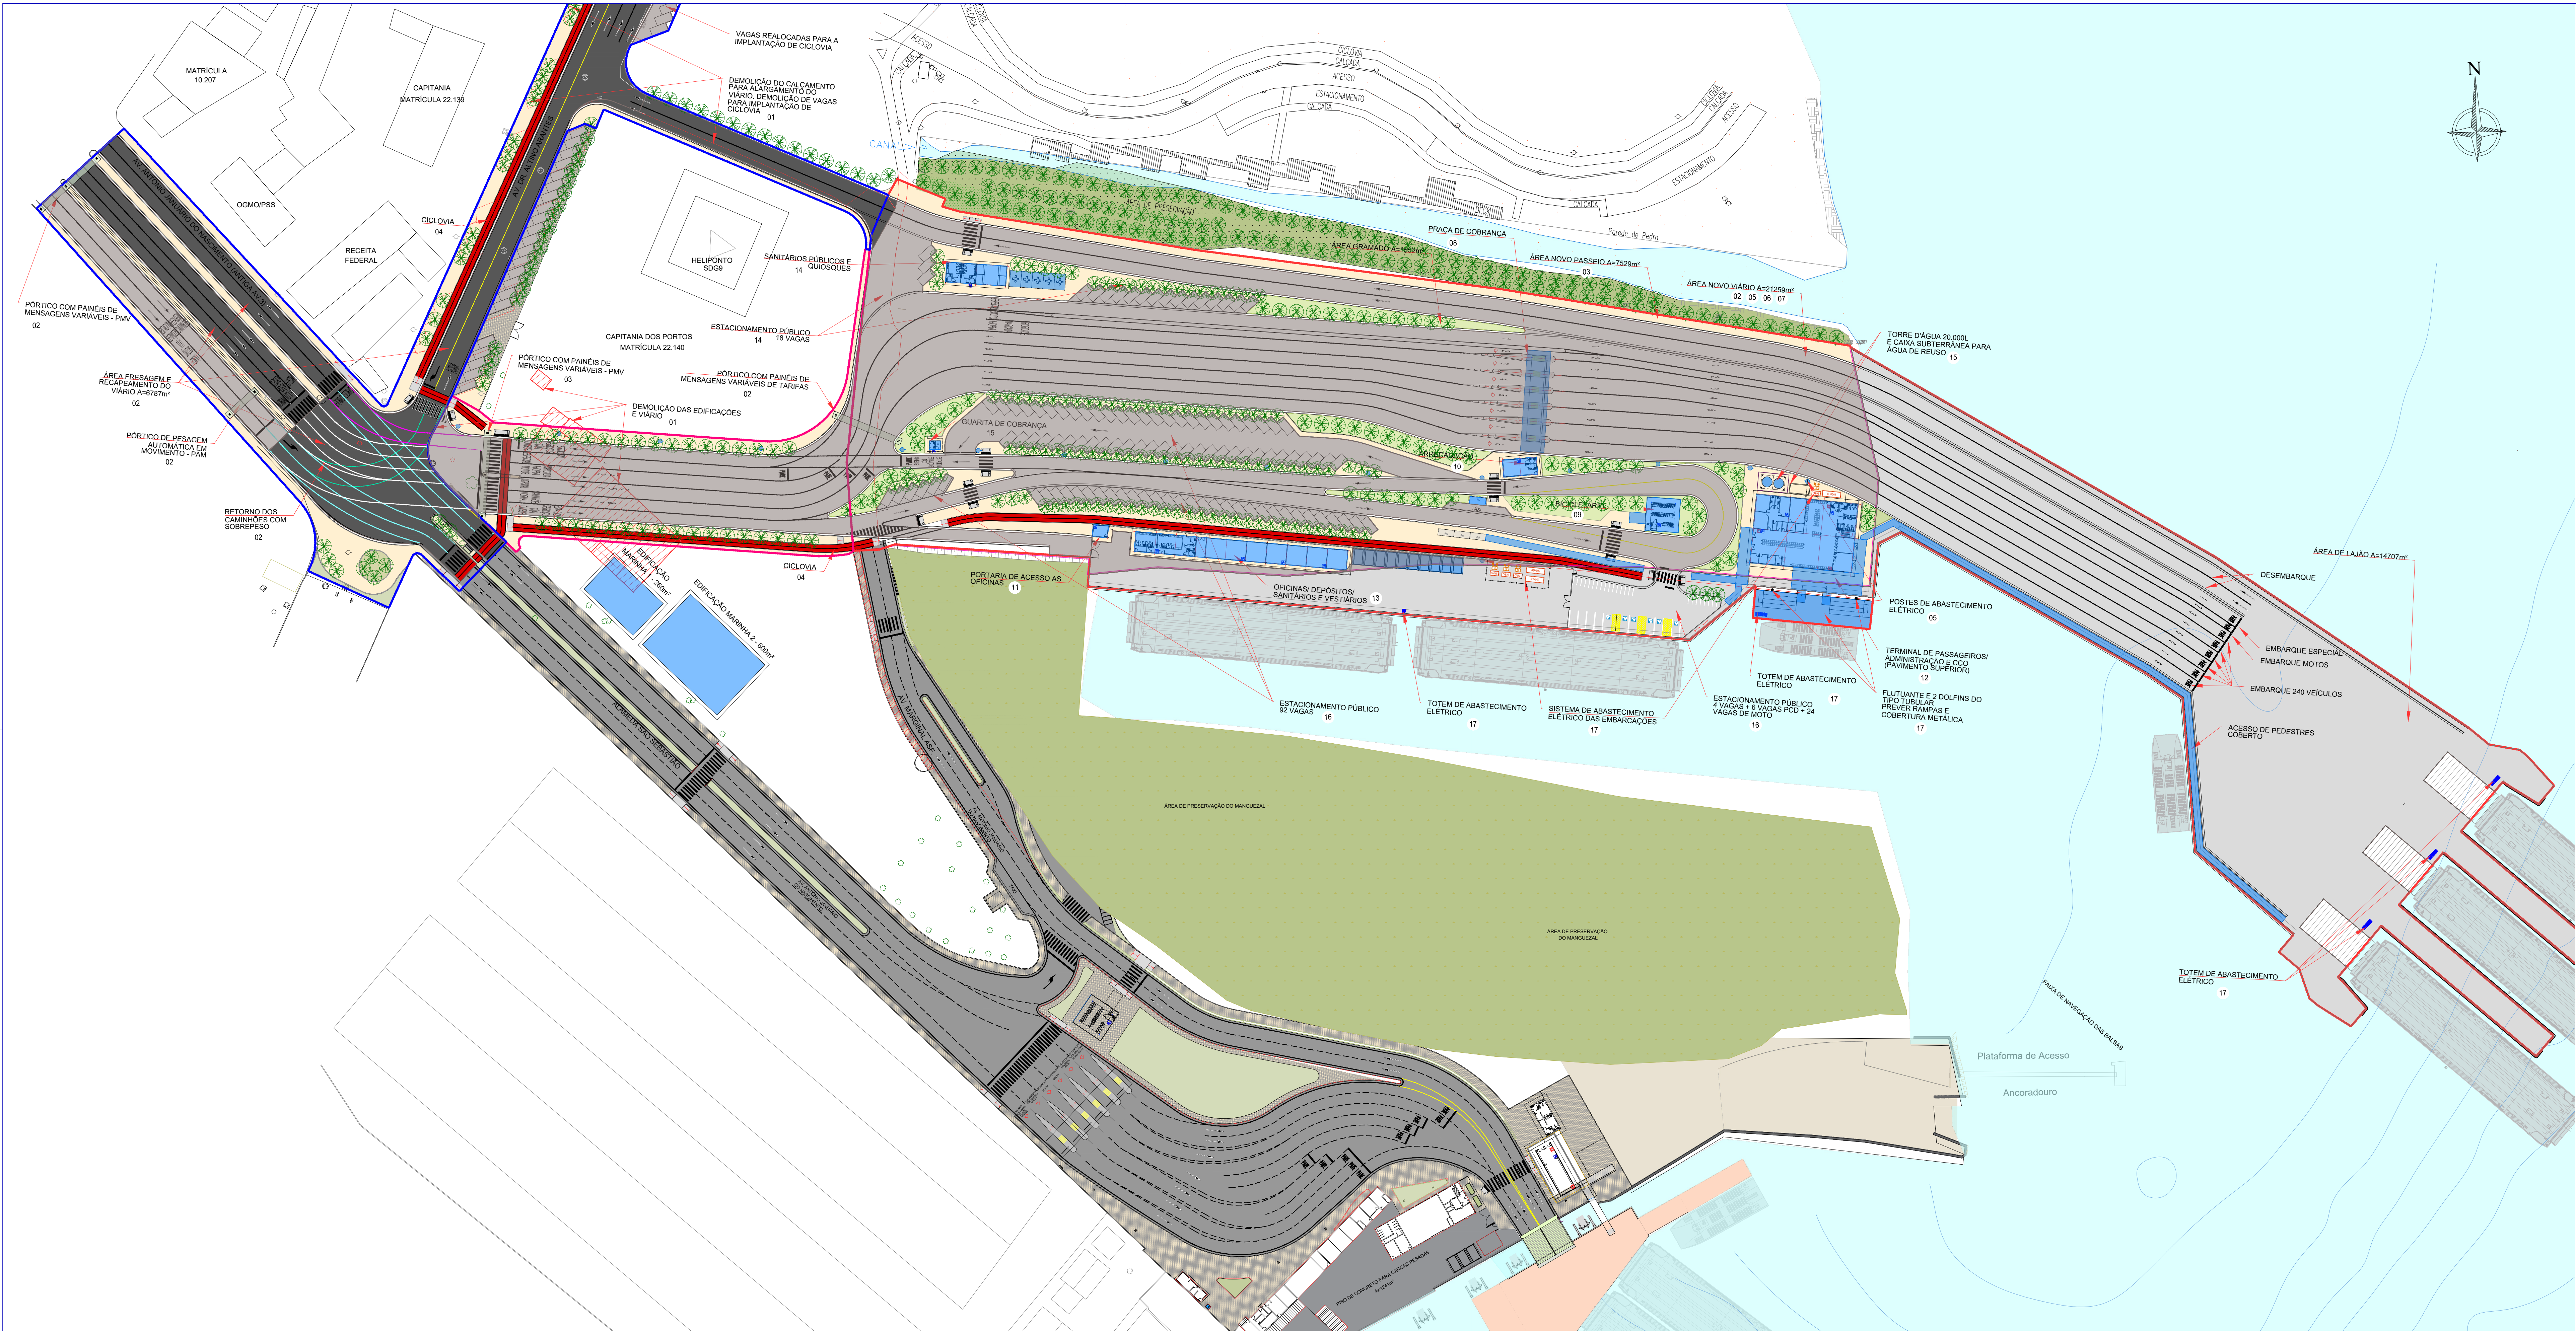

TERMINAL DE SÃO SEBASTIÃO				
ITEM	DESCRIÇÃO	UNID.	QUANT.	
2	INFRAESTRUTURA EM TERRA (SISTEMA VIÁRIO)			
2.1	RECUPERAÇÃO DA PAVIMENTAÇÃO VIÁRIA - FRESAGEM	m²	6787	
2.2	NOVA PAVIMENTAÇÃO VIÁRIA	m²	21259	
2.3	RECUPERAÇÃO DO CALÇAMENTO	m²	0,00	
2.4	NOVA CALÇAMENTO	m²	7529	
2.5	RECUPERAÇÃO DA ILUMINAÇÃO PÚBLICA	m²	0,00	
2.6	NOVA ILUMINAÇÃO PÚBLICA	m²	13230	
2.7	NOVAS GUIAS E SARIETAS	m	4644	
2.8	NOVA DRENAGEM	m²	21259	
2.9	NOVA SINALIZAÇÃO HORIZONTAL	m²	1353	
2.10	NOVA SINALIZAÇÃO VERTICAL	m²	541	
2.11	RECUPERAÇÃO DO URBANISMO E PAISAGISMO	m²	0,00	
2.12	NOVA URBANISMO E PAISAGISMO	m²	1552	
2.13	CICLOVIA	m²	1335	
3	INFRAESTRUTURA (EDIFICAÇÃO)			
3.1	RECUPERAÇÃO DA EDIFICAÇÃO EXISTENTE	m²	0,00	
3.2	NOVA EDIFICAÇÃO MÓDULO PADRÃO M4	m²	700	
3.2	NOVAS EDIFICAÇÕES DE APOIO	m²	891	
3.3	COBERTURAS DE ESTACIONAMENTO E PÇ ALIMENTAÇÃO	m²	234	
3.4	COBERTURAS PASSARELAS	m²	722	
3.5	COBERTURA SOBRE FLUTUANTE	m²	289	
3.6	BASES DE CONCRETO CABINES DE COBRANÇA	m²	151	
4	INFRAESTRUTURA (AQUAVIÁRIA)			
4.1	NOVO FLUTUANTE	m²	297	
4.2	ÁREA LAJÃO - OFICINA, PONTE DE ACESSO E PIERES	m²	14707	
4.3	DOLFIN DE AMARRAÇÃO	un	0,00	

INTERVENÇÕES	
ITEM	DESCRIÇÃO
01	DEMOLIÇÃO DAS EDIFICAÇÕES DA MARINHA E LIMPEZA NOVO LOTE
02	RECUPERAÇÃO DOS VIÁRIOS EXISTENTES PARA EMBARQUE E DESEMBARQUE. IMPLANTAÇÃO DO NOVO VIÁRIO DE ACORDO COM A PROPOSTA PARA A NOVA ÁREA DO TERMINAL. IMPLANTAÇÃO DE PONTO DE ÔNIBUS E TÁXI. PREVER PÓRTICOS COM PAINÉIS DE MENSAGENS VARIÁVEIS E DE PESAGEM AUTOMÁTICA.
03	IMPLANTAÇÃO DE CALÇAMENTO DE ACESSO AO NOVO TERMINAL COM PISO PERMEÁVEL E RAMPAS DE ACESSIBILIDADE.
04	IMPLANTAÇÃO DE CICLOVIA AO NOVO TERMINAL. CONSIDERAR NOVA SINALIZAÇÃO HORIZONTAL
05	IMPLANTAÇÃO DE ILUMINAÇÃO PÚBLICA E POSTES DE ABASTECIMENTO PARA ATENDIMENTO AOS TOTENS DE ENERGIA DE RECARGA DAS EMBARCAÇÕES
06	IMPLANTAÇÃO DE DRENAGEM COM ESCOAMENTO A BUEIROS E LIGAÇÃO COM A REDE PÚBLICA
07	IMPLANTAÇÃO DO PAISAGISMO
08	IMPLANTAÇÃO DE NOVA PRAÇA DE COBRANÇA COM COBERTURA EM ESTRUTURA METÁLICA COM COBRIMENTO EM TELHA MULTIDOBRAS DIMENSÃO 7,00 m x 32,70 m - MÓDULO MC1 E 6 CABINES DE ATENDIMENTO - MÓDULO MCC
09	IMPLANTAÇÃO DE BICICLETÁRIO COBERTO COM COBERTURA EM ESTRUTURA METÁLICA E COBRIMENTO EM TELHA MULTIDOBRAS DIMENSÃO 10m X 10m - MÓDULO MB1
10	IMPLANTAÇÃO DA EDIFICAÇÃO DE ARRECADACÃO PARA APOIO A PRAÇA DE COBRANÇA DE VEÍCULOS.
11	IMPLANTAÇÃO DA PORTARIA DE ACESSO A ÁREA DE OFICINAS MÓDULO MP. PREVER IMPLANTAÇÃO DE PORTÃO DE CONTROLE DE ACESSO DE VEÍCULOS E PEDESTRES.
12	IMPLANTAÇÃO DO NOVO TERMINAL MÓDULO PADRÃO M4 = 700m² COM ATENDIMENTO A PASSAGEIROS E CICLISTAS. O TERMINAL POSSUI DOIS PAVIMENTOS. NO PAVIMENTO TÉRREO SE DISPÕE SALA DE PRÉ-EMBARQUE COM SANITÁRIOS COM ATENDIMENTO AS NORMAS DE ACESSIBILIDADE, DML, QUIOSQUES, DEPÓSITOS, SALA SUPERVISOR, ÁREA ADMINISTRATIVA COM COPA, SANITÁRIOS E AUDITÓRIO. O PAVIMENTO SUPERIOR É OCUPADO PELA SALA DE CCO, COPA, DML E SANITÁRIOS FUNCIONÁRIOS. PREVISÃO DE INFRAESTRUTURA DE ÁGUA, ESGOTO, ELÉTRICA, ELETRÔNICA, SPDA E AR CONDICIONADO. PREVER SISTEMA DE ESGOTO COM O USO DE FOSSA BIODIGESTORA. IMPLANTAÇÃO DE COBERTURA PARA EMBARQUE NO FLUTUANTE E ACESSO AS EMBARCAÇÕES NOS BERCOS.
13	IMPLANTAÇÃO DE EDIFICAÇÕES PARA ATENDIMENTO AS OFICINAS, DEPÓSITO DE RESÍDUOS PERIGOSOS (VER NOTA), DEPÓSITO DE RESÍDUOS COMUNS, SALVATAGEM, DEPÓSITOS GERAIS E SANITÁRIOS/ VESTIÁRIOS FUNCIONÁRIOS, ESTACIONAMENTO FUNCIONÁRIOS COBERTO E PÁTIO.
14	IMPLANTAÇÃO DE EDIFICAÇÕES PARA ÁREAS DE CONVIVÊNCIA AOS PASSAGEIROS DOS VEÍCULOS COM QUIOSQUES DE ALIMENTAÇÃO E SANITÁRIOS PÚBLICOS COM ATENDIMENTO A ACESSIBILIDADE, MÓDULO MO. IMPLANTAÇÃO DE VAGAS DE VEÍCULOS PARA ATENDIMENTO AOS QUIOSQUES.
15	IMPLANTAÇÃO DE TORRE D'ÁGUA COM 20.000L E CAIXA SUBTERRÂNEA PARA ÁGUA DE REUSO
16	IMPLANTAÇÃO DE BOLSÕES DE ESTACIONAMENTO PÚBLICO E GUARITA DE COBRANÇA
17	O SISTEMA DE ATRACAÇÃO E EMBARCAÇÃO DEVERÁ SER SUBSTITUÍDO PARA EMBARCAÇÕES ELÉTRICAS. IMPLANTAÇÃO DE LAJÃO PARA ACESSO A ÁREA DE EMBARQUE DE VEÍCULOS COM RAMPAS DE LIGAÇÃO E IMPLANTAÇÃO DE FLUTUANTE COM DOLFIN DO TIPO TUBULAR PARA EMBARQUE DE PEDESTRES COM RAMPAS E COBERTURA METÁLICA MCS. PREVER TOTENS DE ABASTECIMENTO ELÉTRICO E INFRAESTRUTURA NO LADO TERRESTRE.

NOTA: 1 E 2 VER LEGENDA

Nº	Descrição	Emissão	Verificação	Aprovação	Código
2	REVISÃO GERAL	05/06/2025			
1	REVISÃO GERAL	11/03/2025			
0	EMIÇÃO INICIAL	03/03/2025			

LEGENDA

- PROJECÃO DA COBERTURA
- - - - - ÁREA A DEMOLIR
- EDIFICAÇÃO A CONSTRUIR
- EDIFICAÇÃO A REFORMAR
- EDIFICAÇÃO A MANTER SEM INTERVENÇÕES

ÁREA OPERACIONAL - PORTO A=41.876m²
ÁREA OPERACIONAL - MARINHA A=4.208m²
ÁREA NÃO OPERACIONAL A=11.506m²
ÁREA TOTAL A=57.590m²

Escala Gráfica
0m 50m 100m

NOTAS: 1- IMPLANTAÇÃO DE DEPÓSITO PARA ARMAZENAMENTO DE RESÍDUOS PERIGOSOS COM ATENDIMENTO AS NORMAS ABNT NBR 12.235
2- PARA A ELABORAÇÃO DOS PROJETOS A CONCESSIONÁRIA DEVERÁ REALIZAR ESTUDO TOPOGRÁFICO DETALHADO PARA ASSEGURAR A VIABILIDADE E CONFORMIDADE DO PROJETO COM AS NORMAS TÉCNICAS E AMBIENTAIS.



TRAVESSIAS LITORAL NORTE - SP		TRAVESSIA BALSAS SP - SÃO SEBASTIÃO - ILHA BELA (SSB-IBE)	
DESCRIÇÃO	TÍTULO	DATA	AGO/2025
LOCALIZAÇÃO	LEVANTAMENTO DE ÁREAS- ARRANJO GERAL E INTERVENÇÕES	ESCALA	A1 = 1/750
PROJETO	TRV-01C-002 - NOVO LOTE - TERMINAL DE SÃO SEBASTIÃO	REV.	2
PROJETO	DE-BR-SP-TRV-01C-SSB-ARQ-002		