


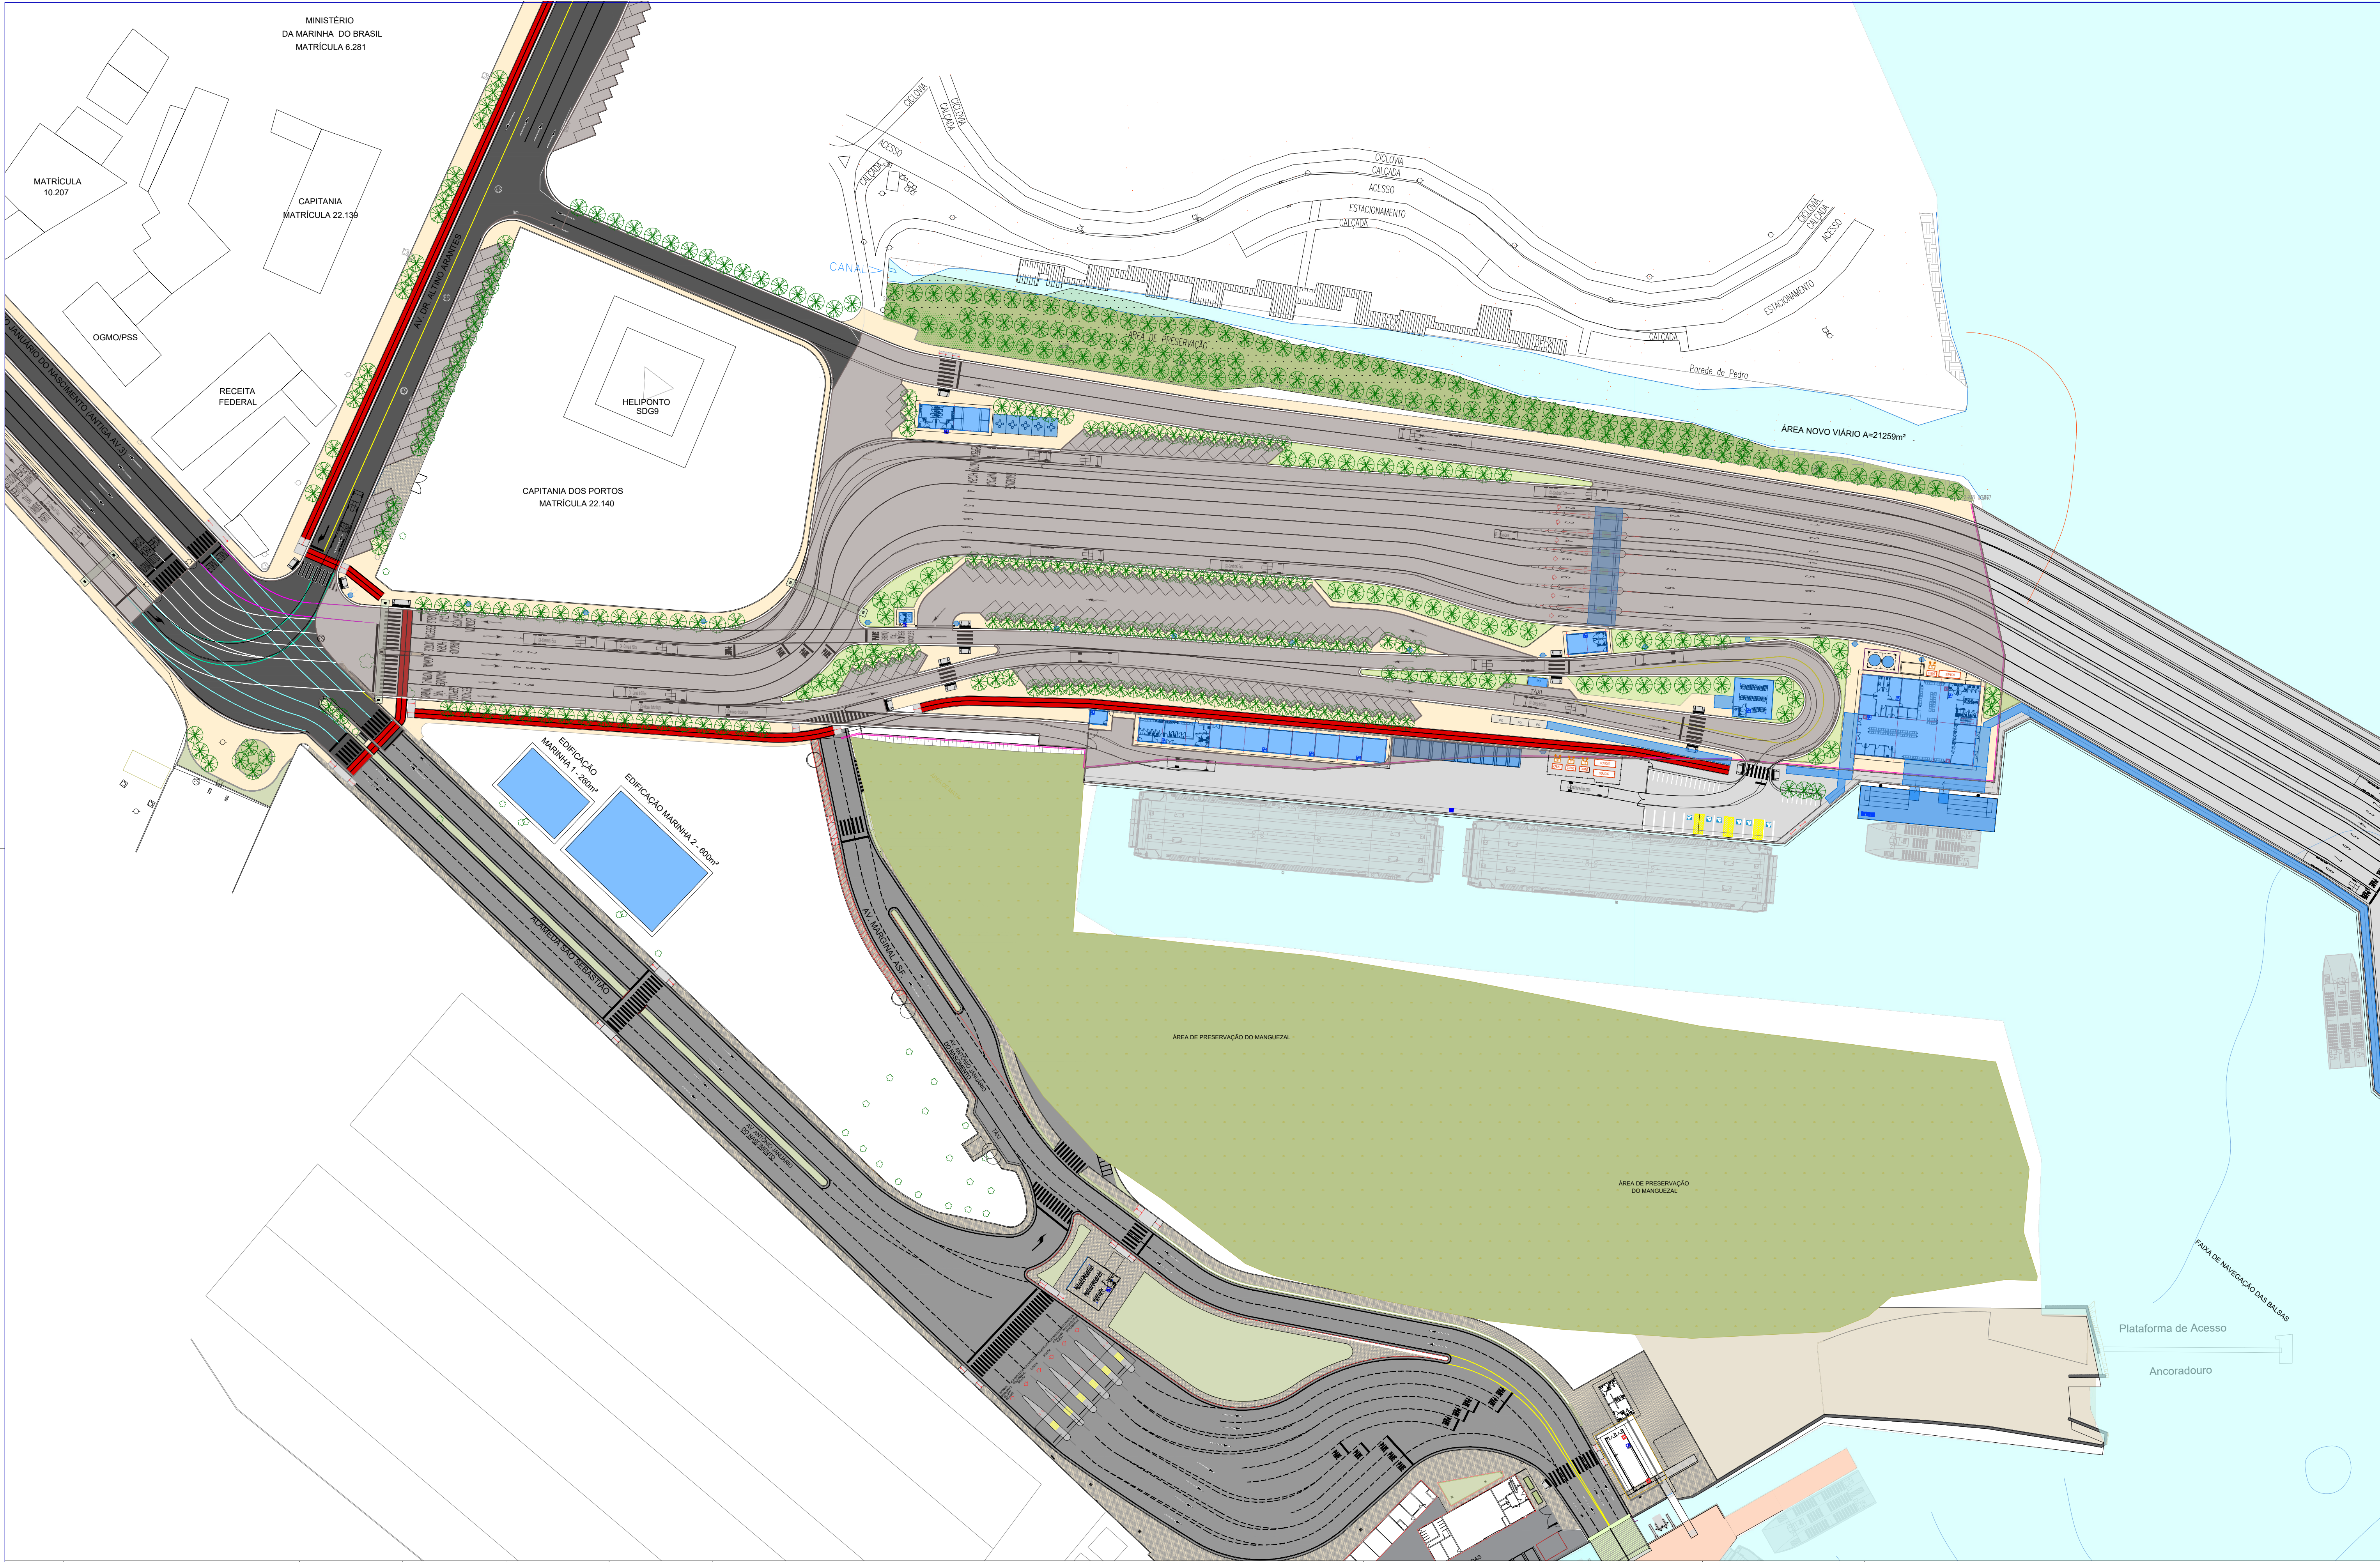

2	REVISÃO GERAL	05/08/2025				
1	REVISÃO GERAL	11/03/2025				
0	EMIÇÃO INICIAL	03/03/2025				
Nº	Descrição	Emissão	Verificação	Aprovação	Código	
Revisões						

LEGENDA

- PROJEÇÃO DA COBERTURA
- ÁREA A DEMOLIR
- EDIFICAÇÃO A CONSTRUIR
- EDIFICAÇÃO A REFORMAR
- EDIFICAÇÃO A MANTER SEM INTERVENÇÕES

Escala Gráfica

0m 50m 100m



TRAVESSIAS LITORAL NORTE - SP			
OBJETO	TRAVESSIA BALSAS SP - SÃO SEBASTIÃO - ILHA BELA (SSB-IBE)		
TÍTULO	LEVANTAMENTO DE ÁREAS - SIMULAÇÃO VEHICLE TRACKING		
LOCALIZAÇÃO	TRV-01C-007 - NOVO LOTE - TERMINAL DE SÃO SEBASTIÃO		
REV	DE-BR-SP-TRV-01C-SSB-ARQ-007	SCALE	A1=1/750
		REV	2