

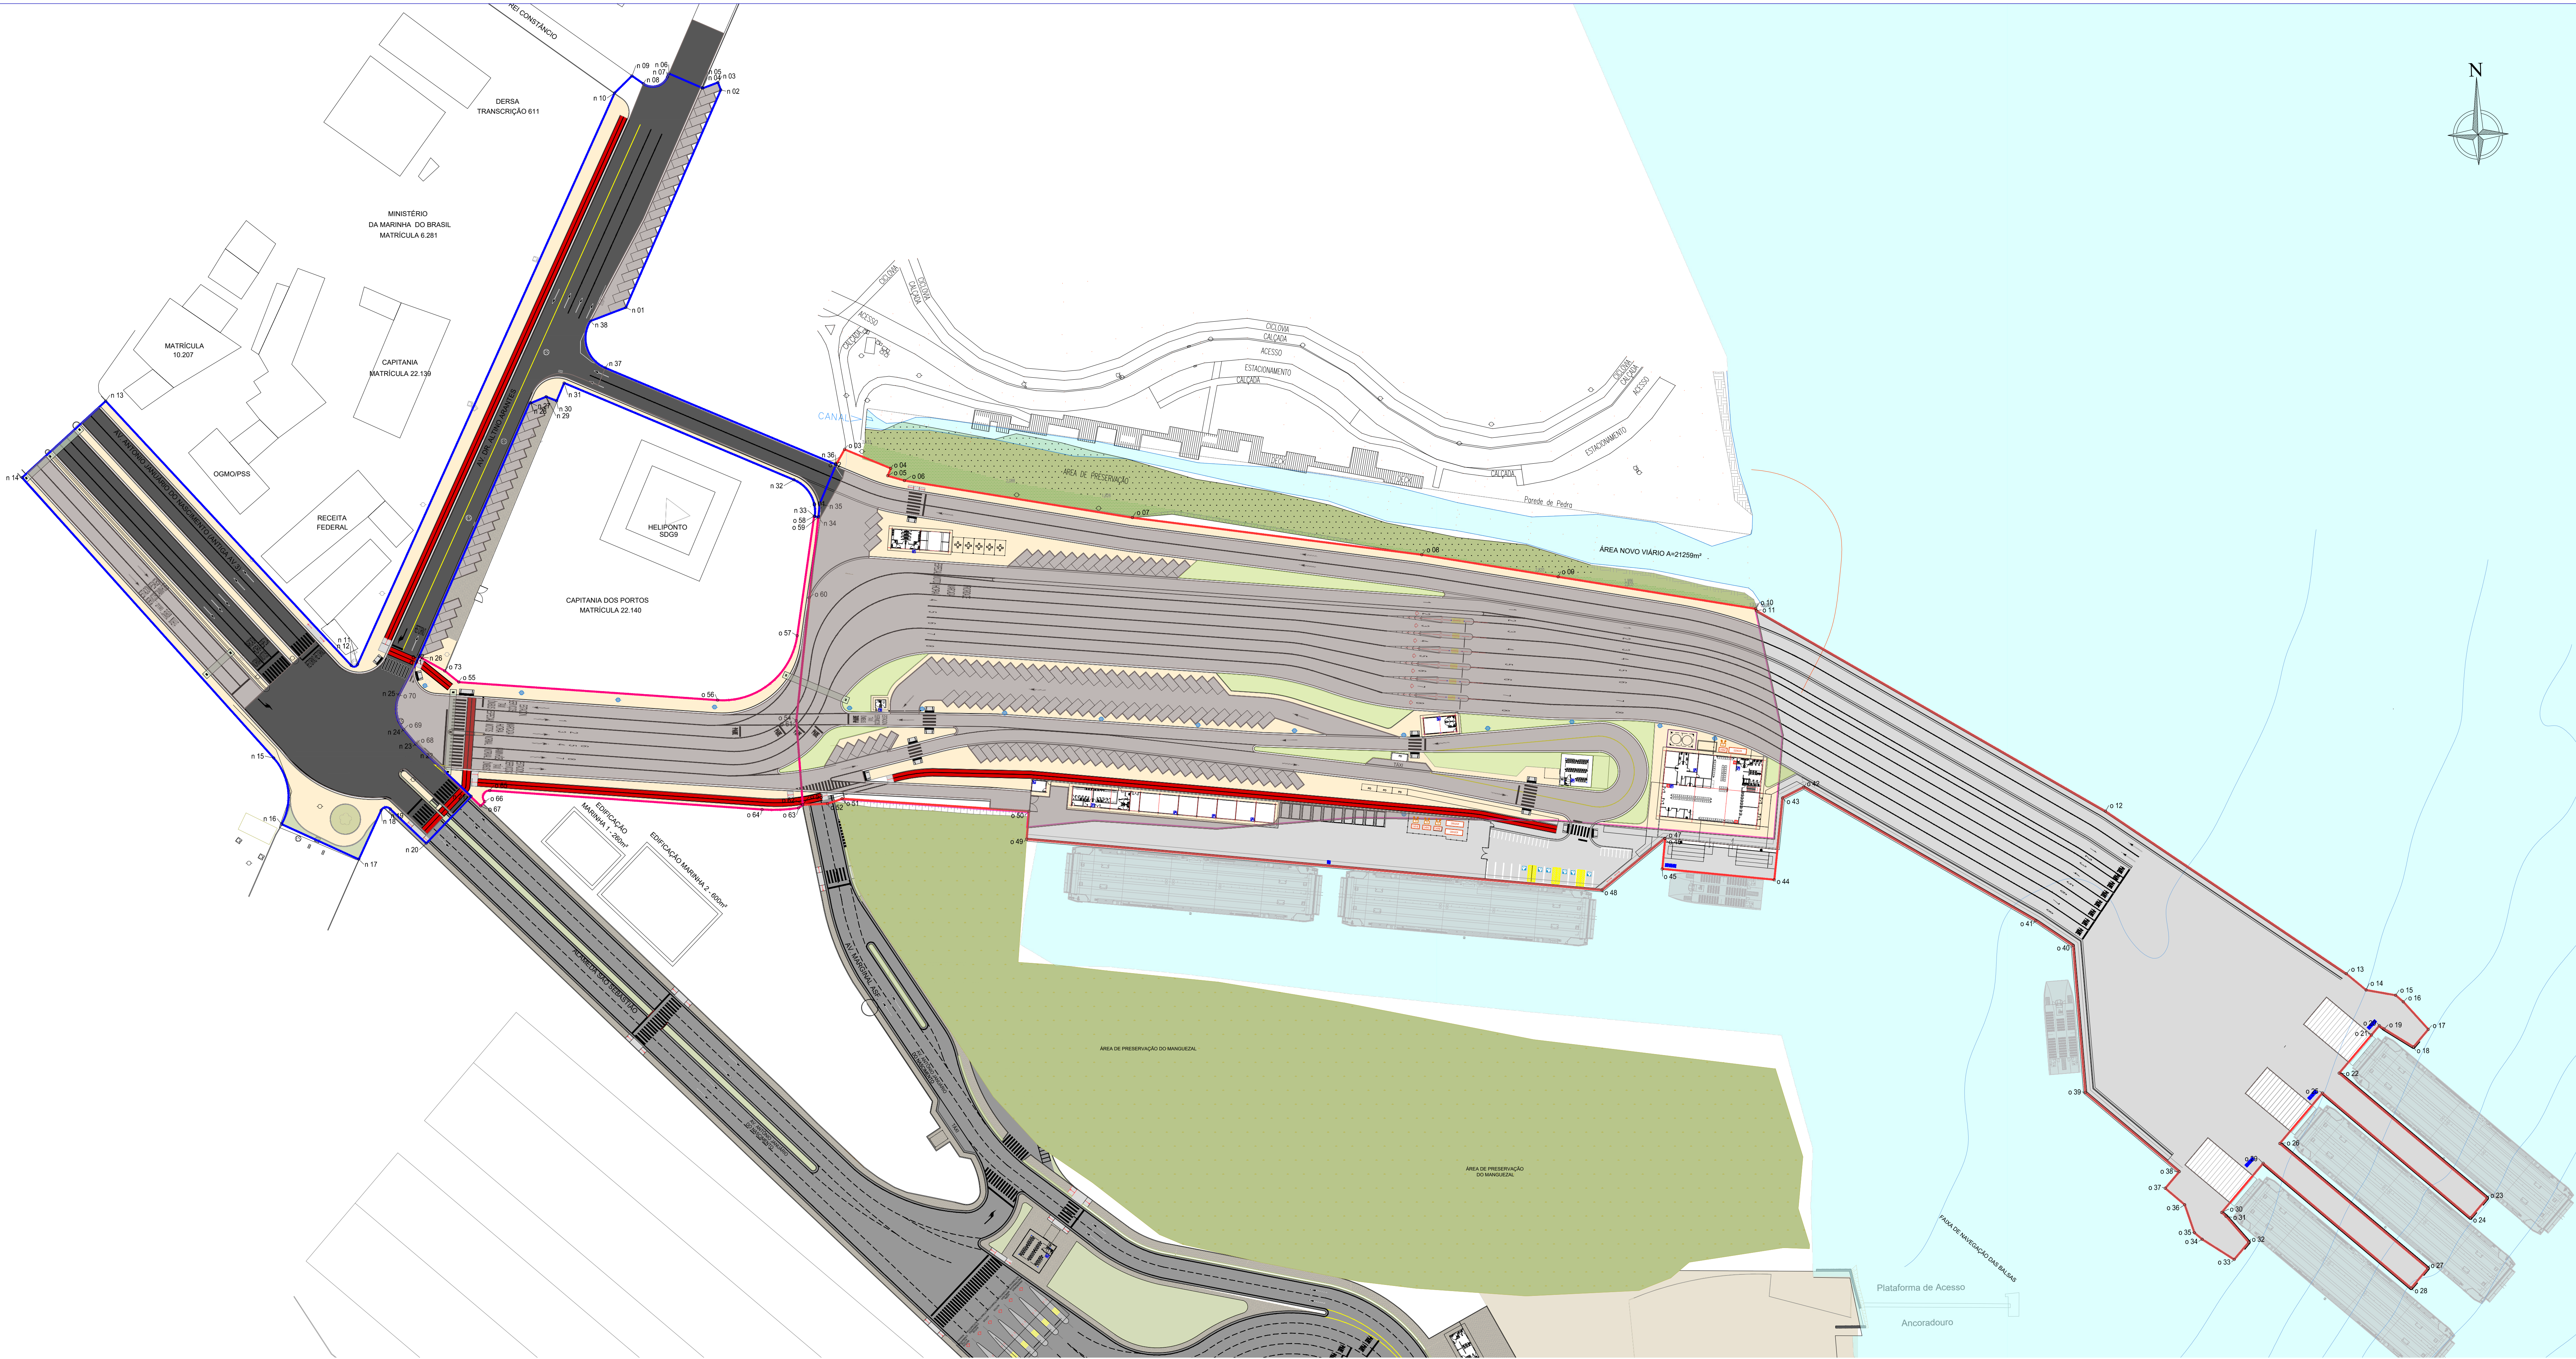


TABELA DE COORDENADAS ÁREA OPERACIONAL			TABELA DE COORDENADAS ÁREA OPERACIONAL		
Ponto	Norte	Este	Ponto	Norte	Este
o 64	7367031,7872	459304,9043	o 58	7367122,6673	459321,0147
o 01	7367126,5720	459322,7490	o 59	7367122,4715	459322,4010
o 02	7367138,6751	459327,8151	o 60	7367097,3721	459319,4507
o 03	7367143,3855	7367143,3855	o 61	7367059,3090	459315,5140
o 04	7367137,5056	459344,7780	o 62	7367033,2347	459317,5068
o 05	7367135,2007	459343,8093	o 63	7367032,2623	459316,2271
o 06	7367133,7215	459349,0233	o 65	7367037,6552	459220,4904
o 07	7367122,2252	459419,6733	o 66	7367034,2089	459218,9754
o 08	7367110,7375	459509,3597	o 67	7367032,8577	459217,6858
o 09	7367103,8948	459551,6051	o 68	7367052,0790	459197,6350
o 10	7367093,9890	459612,7620	o 69	7367056,5845	459193,8416
o 11	7367093,4320	459613,0000	o 70	7367067,2832	459192,4431
o 12	7367031,2585	459721,2406	o 71	7367077,4704	459197,8316
o 13	7366980,8822	459795,8867	o 72	7367079,1788	459198,5879
o 14	7366975,8344	459802,0060	o 73	7367074,7358	459206,5543
o 15	7366974,2278	459811,1485	TABELA DE COORDENADAS ÁREA NÃO OPERACIONAL		
o 16	7366972,1947	459813,5491			
o 17	7366963,6445	459821,3082	Ponto	Norte	Este
o 18	7366958,2069	459816,7114	o 08	7367256,7167	459268,0787
o 19	7366963,7874	459807,6163	o 07	7367258,8116	459275,5590
o 20	7366964,7953	459806,1116	o 06	7367259,8738	459276,0183
o 21	7366961,8761	459803,6460	o 05	7367255,4597	459286,2260
o 22	7366950,0610	459793,6644	o 04	7367255,3226	459286,5398
o 23	7366911,3522	459839,5231	o 03	7367257,1049	459291,2113
o 24	7366905,2049	459834,3342	o 02	7367254,7692	459292,1025
o 25	7366943,9302	459788,5066	o 01	7367187,3567	459262,6912
o 26	7366928,2691	459775,2727	o 09	7367259,1605	459264,5799
o 27	7366889,5699	459821,1442	o 10	7367253,8175	459259,1784
o 28	7366883,4556	459815,9853	o 11	7367076,7374	459179,5346
o 29	7366922,1478	459770,1278	o 12	7367076,4149	459177,5618
o 30	7366906,8713	459757,2383	o 13	7367158,3611	459101,4637
o 31	7366905,7105	459758,6141	o 14	7367134,6509	459075,5694
o 32	7366897,6842	459765,6458	o 15	7367047,7197	459153,5490
o 33	7366892,3303	459761,1314	o 16	7367027,2352	459155,9882
o 34	7366898,5831	459751,2197	o 17	7367016,3356	459179,9145
o 35	7366900,6192	459748,8051	o 18	7367031,5099	459186,8271
o 36	7366909,2923	459745,8086	o 19	7367031,9455	459189,6435
o 37	7366914,3951	459739,7735	o 20	7367021,2699	459200,8120
o 38	7366919,5540	459744,1263	o 21	7367035,8701	459214,7468
o 39	7366944,0595	459715,0053	o 22	7367048,4910	459201,3570
o 40	7366989,6122	459711,1951	o 23	7367052,0790	459197,6350
o 41	7366997,3859	459699,6216	o 24	7367056,5845	459193,8416
o 42	7367038,6835	459627,7246	o 25	7367067,2832	459192,4431
o 43	7367035,3334	459621,1932	o 26	7367079,1788	459198,5879
o 44	7367010,9767	459618,6590	o 27	7367157,8957	459232,9264
o 45	7367014,3309	459583,9388	o 28	7367157,7540	459233,2512
o 46	7367022,7899	459584,7740	o 29	7367159,7235	459237,9926
o 47	7367022,8225	459584,6435	o 30	7367158,3855	459241,2213
o 48	7367006,8119	459565,2080	o 31	7367163,9717	459243,5364
o 49	7367022,5687	459386,8883	o 32	7367133,9430	459314,8028
o 50	7367031,2545	459387,6502	o 33	7367122,5738	459321,2033
o 51	7367035,1308	459329,7014	o 34	7367122,3986	459322,3904
o 52	7367033,5788	459325,2334	o 35	7367126,5720	459322,7490
o 53	7367033,2347	459317,5068	o 36	7367138,6751	459327,8151
o 54	7367059,3090	459315,5140	o 37	7367168,6373	459256,2866
o 55	7367071,2521	459210,8870	o 38	7367183,1474	459251,6584
o 56	7367065,6760	459291,1016			
o 57	7367085,6220	459315,7828			

NOTA:
SISTEMA DE COORDENADAS: UTM. ZONA: 23 SUL. DATUM SIRGAS 2000

1	REVISÃO GERAL	05/08/2025			
0	EMIÇÃO INICIAL	09/04/2025			
Nº	Descrição	Emissão	Verificação	Aprovação	Código
Revisões					

LEGENDA

- ÁREA OPERACIONAL - PORTO: A=41,876m²
- ÁREA OPERACIONAL - MARINHA: A=6,206m²
- ÁREA NÃO OPERACIONAL: A=11,506m²
- ÁREA TOTAL: A=57,590m²

NOTAS: 1- IMPLANTAÇÃO DE DEPOSITO PARA ARMAZENAMENTO DE RESÍDUOS PERIGOSOS COM ATENDIMENTO AS NORMAS ABNT NBR 12.235

2- PARA A ELABORAÇÃO DOS PROJETOS A CONCESSIONÁRIA DEVERÁ REALIZAR ESTUDO TOPOGRÁFICO DETALHADO PARA ASSEGURAR A VIABILIDADE E CONFORMIDADE DO PROJETO COM AS NORMAS TÉCNICAS E AMBIENTAIS.

Escala Gráfica

0m 50m 100m



TRAVESSIAS LITORAL NORTE - SP

TRAVESSIA BALSAS SP - SÃO SEBASTIÃO - ILHA BELA (SSB-IBE)

LEVANTAMENTO DE ÁREAS - CONVÊNIO

TRV-01C-008- NOVO LOTE - TERMINAL DE SÃO SEBASTIÃO

DE-BR-SP-TRV-01C-SSB-ARQ-008

DATE

SCALE

REV.