


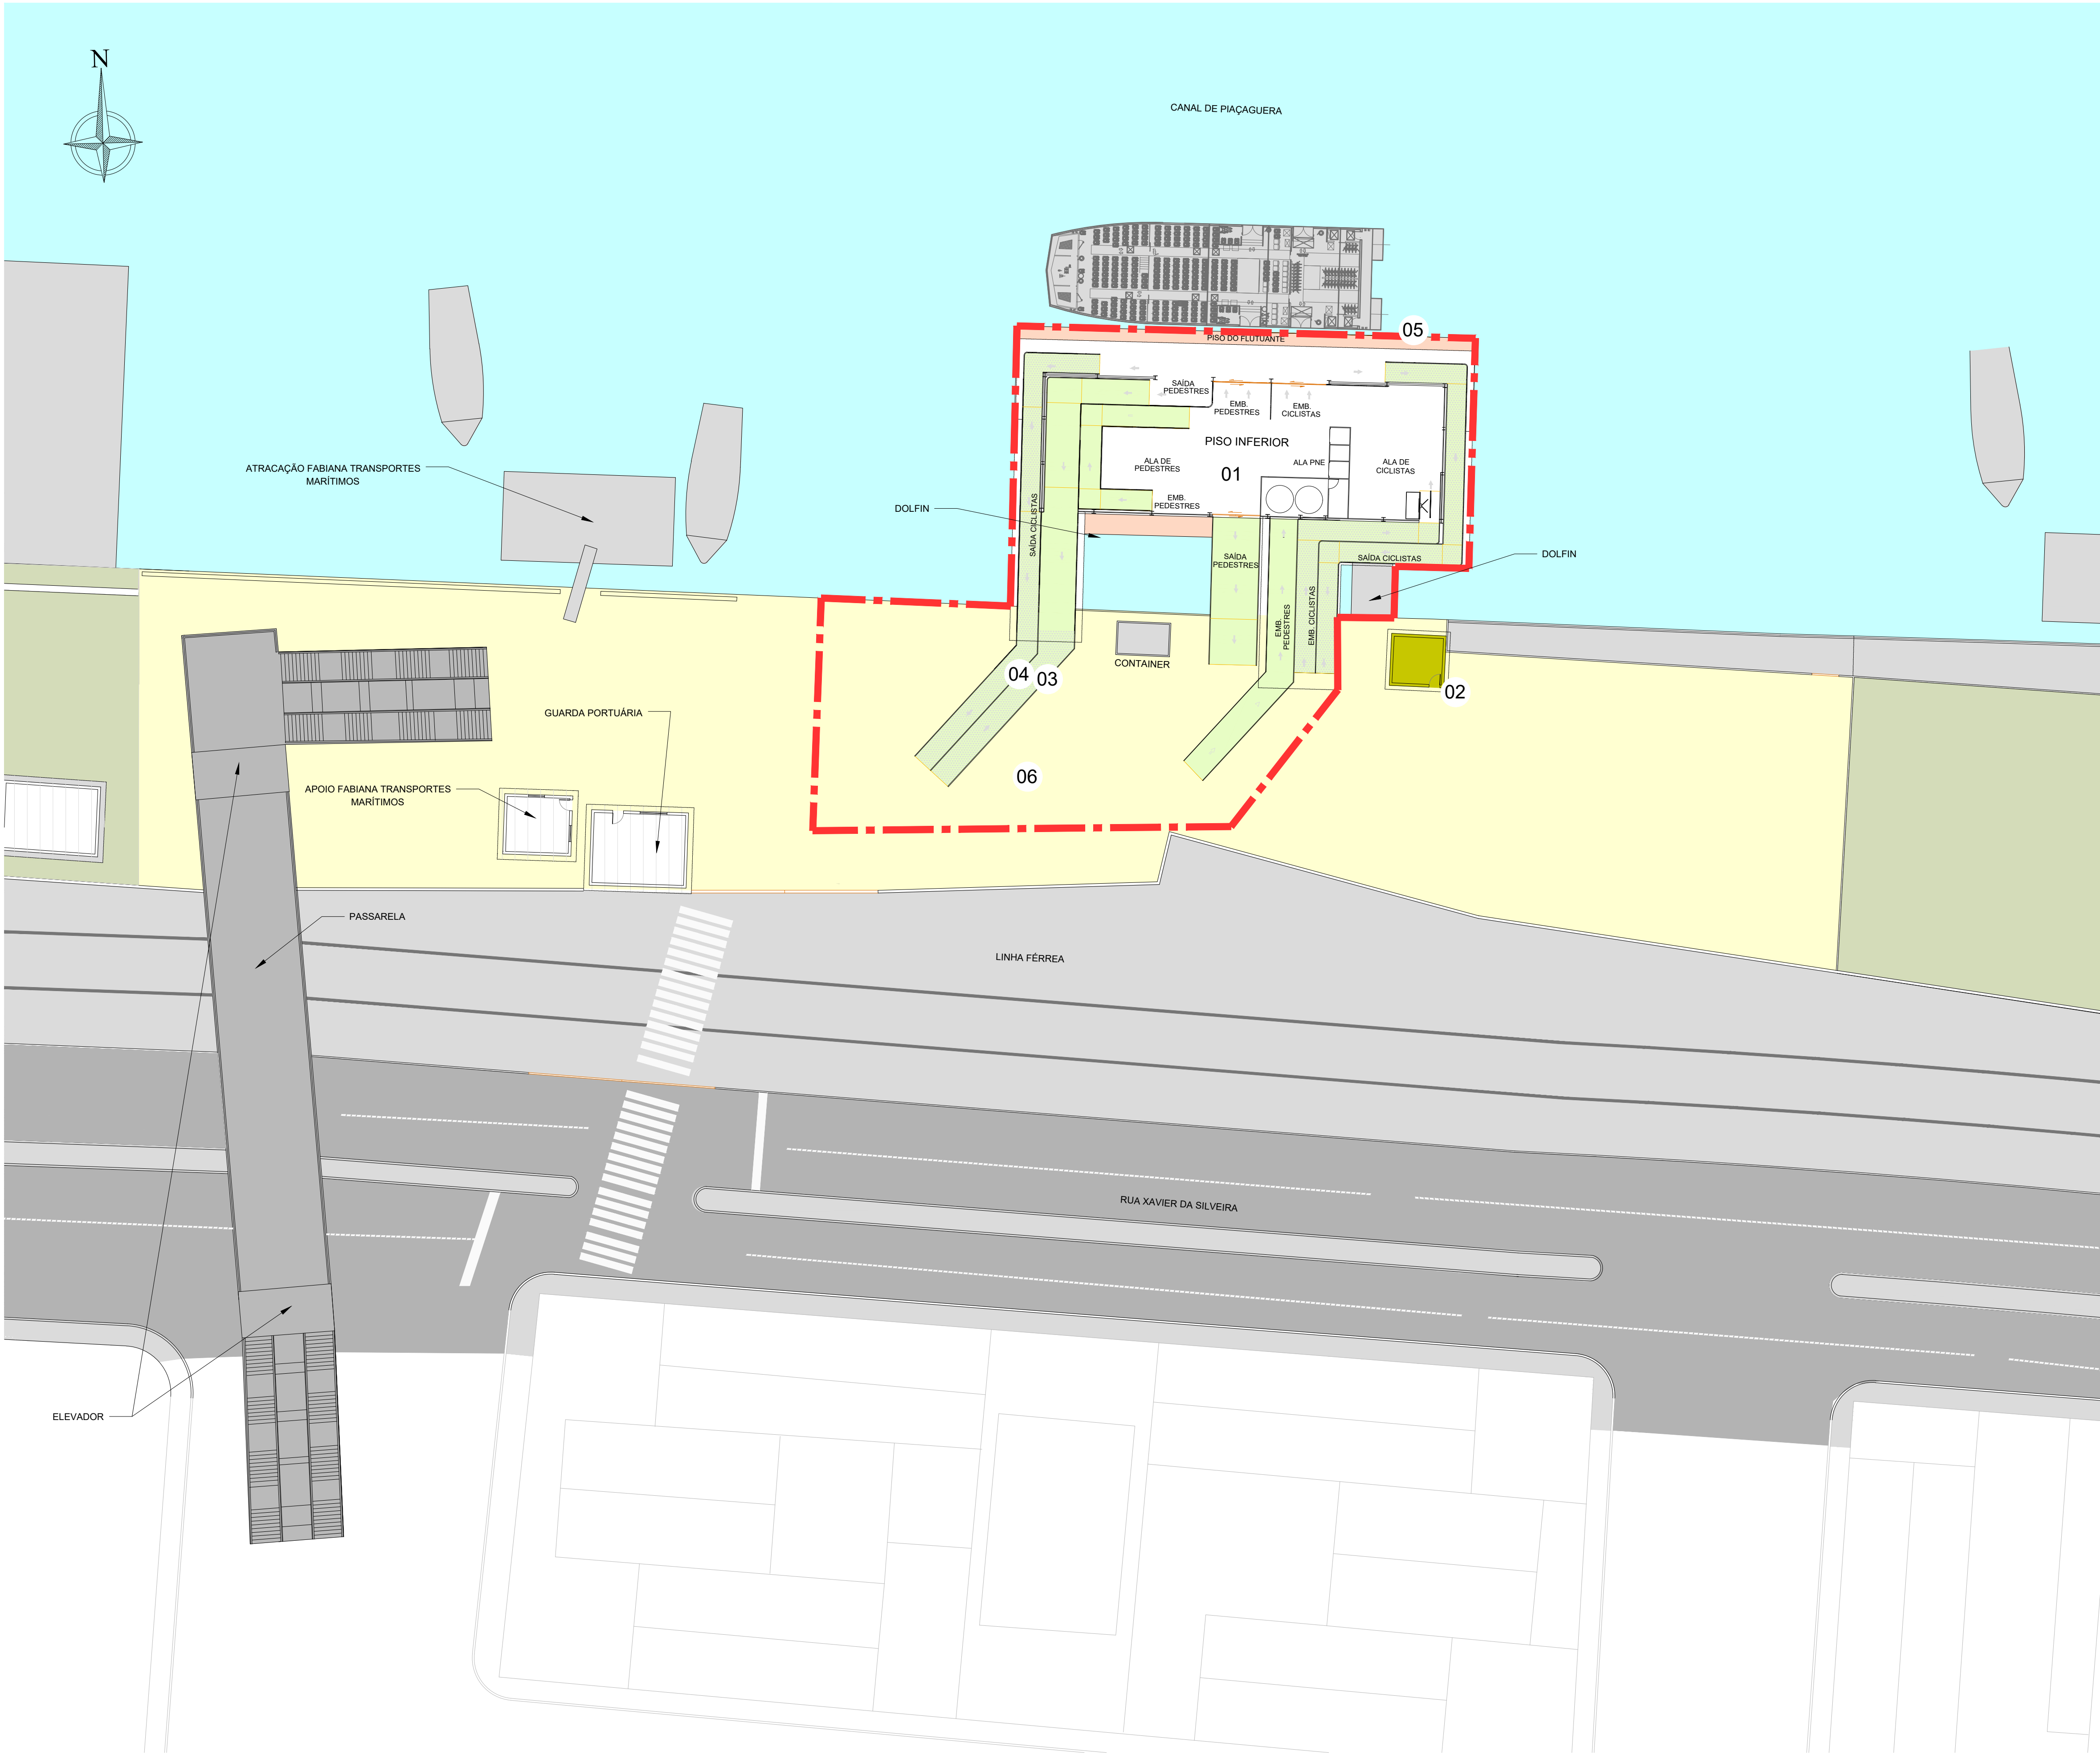

TERMINAL DE SANTOS (PRAÇA DA REPÚBLICA)			
ITEM	DESCRIÇÃO	UNID.	QUANT.
2	INFRAESTRUTURA EM TERRA (SISTEMA VIÁRIO)		
2.1	PAVIMENTAÇÃO VIÁRIA	m²	0,00
2.2	CALÇAMENTO	m²	0,00
3	INFRAESTRUTURA (EDIFICAÇÃO)		
3.1	EDIFICAÇÃO DE APOIO/ ADMINISTRATIVO	m²	0,00
3.2	TERMINAL DE PASSAGEIROS	m²	626
3.3	ABRIGO GERADOR	m²	0,00
3.4	ABRIGO COBERTURA PASSAGEIROS	m²	0,00
3.5	OFICINAS	m²	0,00
3.6	CABINES DE COBRANÇA	m²	0,00
3.7	GUARITA DE CONTROLE	m²	0,00
3.8	DEPÓSITOS	m²	0,00
3.7	PASSARELAS	m²	0,00
4	INFRAESTRUTURA (AQUAVIÁRIA)		
4.1	FLUTUANTES	m²	520
4.2	PONTE DE ACESSO	m²	336
4.3	DOLFIM DE AMARRAÇÃO	un	2
4.4	PIER	m²	0,00
EDIFICAÇÃO		ÁREA (m²)	
01	TPS - TERMINAL DE PASSAGEIROS	626	
02	ABRIGO DO GERADOR	16	
PÁTIO E ÁREAS DE ATRACAÇÃO		ÁREA (m²)	
03	RAMPAS METÁLICAS PARA PEDESTRES	194	
04	RAMPAS METÁLICAS PARA CICLISTAS	142	
05	FLUTUANTE	520	
06	PÁTIO	2600	

2	REVISÃO GERAL	05/08/2025			
1	REVISÃO GERAL	11/03/2025			
0	EMIÇÃO INICIAL	01/10/2024			
Nº	Descrição	Emissão	Verificação	Aprovação	Código
Revisões					

LEGENDA

- - - - PROJECÃO DA COBERTURA

- - - - ÁREA OPERACIONAL A=1.281m²

Escala Gráfica
0m 50m 100m



TRAVESSIA LITORAL CENTRO - SP			
OBJECT	TRAVESSIA BALSAS SP - SANTOS - VICENTE DE CARVALHO (SSA-VCA)		
TITLE	LEVANTAMENTO DE ÁREAS - CARACTERIZAÇÃO		DATE AGO/2025
LOCATION	TRV-02A-001 - TERMINAL DE SANTOS - PRAÇA DA REPÚBLICA		SCALE A1 = 1/250
		REV	2
DE-BR-SP-TRV-02A-SSA-ARQ-001			