


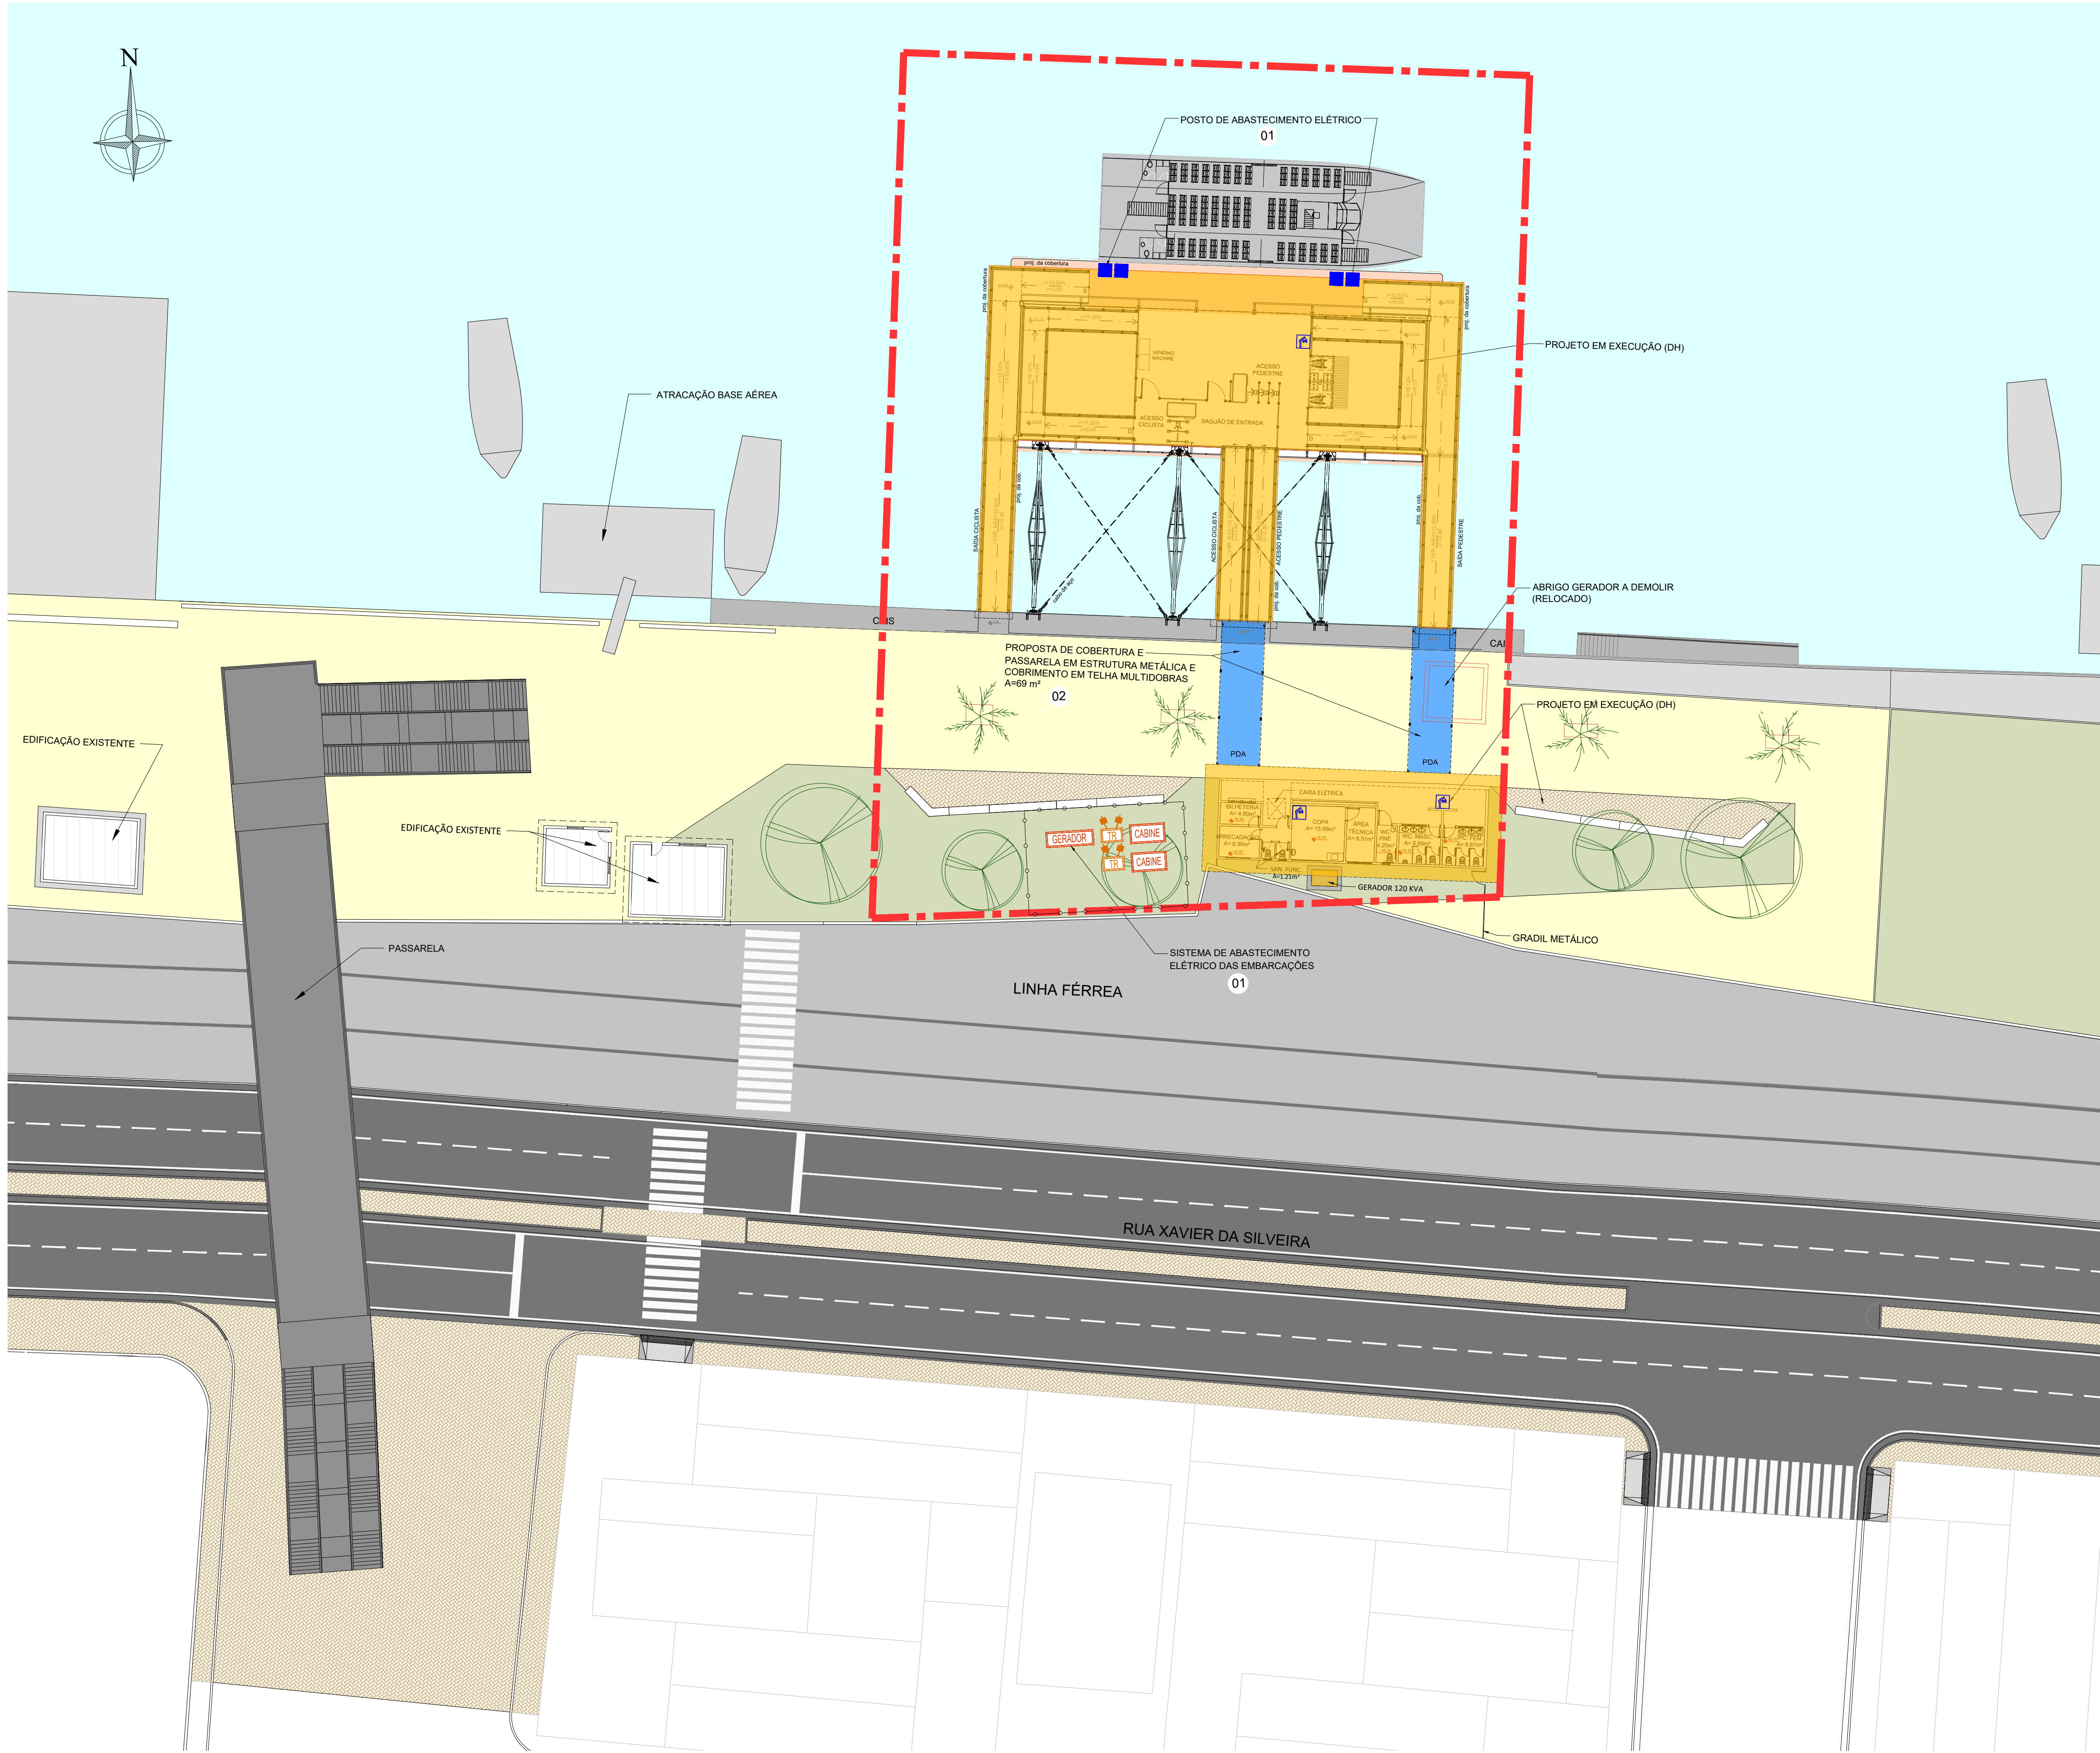

TERMINAL DE SANTOS (PRAÇA DA REPÚBLICA)			
ITEM	DESCRIÇÃO	UNID.	QUANT.
2	INFRAESTRUTURA EM TERRA (SISTEMA VIÁRIO)		
2.1	RECUPERAÇÃO DA PAVIMENTAÇÃO VIÁRIA	m²	0,00
2.2	NOVA PAVIMENTAÇÃO VIÁRIA	m²	0,00
2.3	RECUPERAÇÃO DO CALÇAMENTO	m²	0,00
2.4	NOVA CALÇAMENTO	m²	0,00
2.5	RECUPERAÇÃO DA ILUMINAÇÃO PÚBLICA	lux	0,00
2.6	NOVA ILUMINAÇÃO PÚBLICA	lux	0,00
2.7	RECUPERAÇÃO DA DRENAGEM	m²	0,00
2.8	NOVA DRENAGEM	m²	0,00
2.9	RECUPERAÇÃO DA SINALIZAÇÃO HORIZONTAL E VERTICAL	m²	0,00
2.10	NOVA SINALIZAÇÃO HORIZONTAL E VERTICAL	m²	0,00
2.11	RECUPERAÇÃO DO URBANISMO E PAISAGISMO	m²	0,00
2.12	NOVA URBANISMO E PAISAGISMO	m²	0,00
3	INFRAESTRUTURA (EDIFICAÇÃO)		
3.1	RECUPERAÇÃO DA EDIFICAÇÃO EXISTENTE	m²	0,00
3.2	NOVA EDIFICAÇÃO - ABRIGOS E SANITÁRIOS	m²	0,00
3.2	NOVA EDIFICAÇÃO DE APOIO	m²	0,00
3.3	NOVA COBERTURA	m²	69
3.4	RECUPERAÇÃO DE PASSARELAS	m²	0,00
4	INFRAESTRUTURA (AQUAVIÁRIA)		
4.1	NOVO FLUTUANTE	m²	0,00
4.2	RECUPERAÇÃO DA PONTE DE ACESSO	m²	0,00
4.3	NOVA PONTE DE ACESSO	m²	0,00
4.4	RECUPERAÇÃO DOLFIN DE AMARRAÇÃO	un	0,00
4.5	RECUPERAÇÃO PIERES	m²	0,00
4.6	NOVO PIER	m²	0,00

INTERVENÇÕES	
ITEM	DESCRIÇÃO
01	O SISTEMA DE ATRACAÇÃO E EMBARCAÇÃO DEVERÁ SER SUBSTITUÍDO PARA EMBARCAÇÕES ELÉTRICAS. PREVER TOTEM DE ABASTECIMENTO ELÉTRICO NO FLUTUANTE E INFRAESTRUTURA ELÉTRICA NO LADO TERRESTRE.
02	IMPLANTAÇÃO DE COBERTURA DE LIGAÇÃO ENTRE A EDIFICAÇÃO DE APOIO E COBRANÇA E O TERMINAL FLUTUANTE, MÓDULO MC4 COM ÁREA 69M²
NOTA. 1- A EDIFICAÇÃO DE APOIO E TERMINAL DE PASSAGEIROS SE ENCONTRAM EM FASE DE OBRAS, COM CONCLUSÃO PREVISTA PARA O PRIMEIRO SEMESTRE DE 2025. PREVISÃO DE INSTALAÇÃO DE AR CONDICIONADO E BEBEDOUROS.	
2- PARA A ELABORAÇÃO DOS PROJETOS A CONCESSIONÁRIA DEVERÁ REALIZAR ESTUDO TOPOGRÁFICO DETALHADO PARA ASSEGURAR A VIABILIDADE E CONFORMIDADE DO PROJETO COM AS NORMAS TÉCNICAS E AMBIENTAIS.	

2	REVISÃO GERAL	05/08/2025			
1	REVISÃO GERAL	11/03/2025			
0	EMIÇÃO INICIAL	01/10/2024			
Nº	Descrição	Emissão	Verificação	Aprovação	Código
Revisões					

LEGENDA

- PROJEÇÃO DA COBERTURA
- ÁREA A DEMOLIR
- EDIFICAÇÃO A CONSTRUIR
- EDIFICAÇÃO A REFORMAR
- EDIFICAÇÃO A MANTER SEM INTERVENÇÕES

--- ÁREA OPERACIONAL A=2.922m²

Escala Gráfica

0m 50m 100m



TRAVESSIA LITORAL CENTRO - SP			
OBJECT	TRAVESSIA BALSAS SP - SANTOS - VICENTE DE CARVALHO (SSA-VCA)		
TITLE	LEVANTAMENTO DE ÁREAS - ARRANJO GERAL E INTERVENÇÕES		DATE AGO/2025
LOCATION	TRV-02A-002 - TERMINAL DE SANTOS - PRAÇA DA REPÚBLICA		SCALE A1 = 1/250
	REV	DE-BR-SP-TRV-02A-SSA-ARQ-002	2