

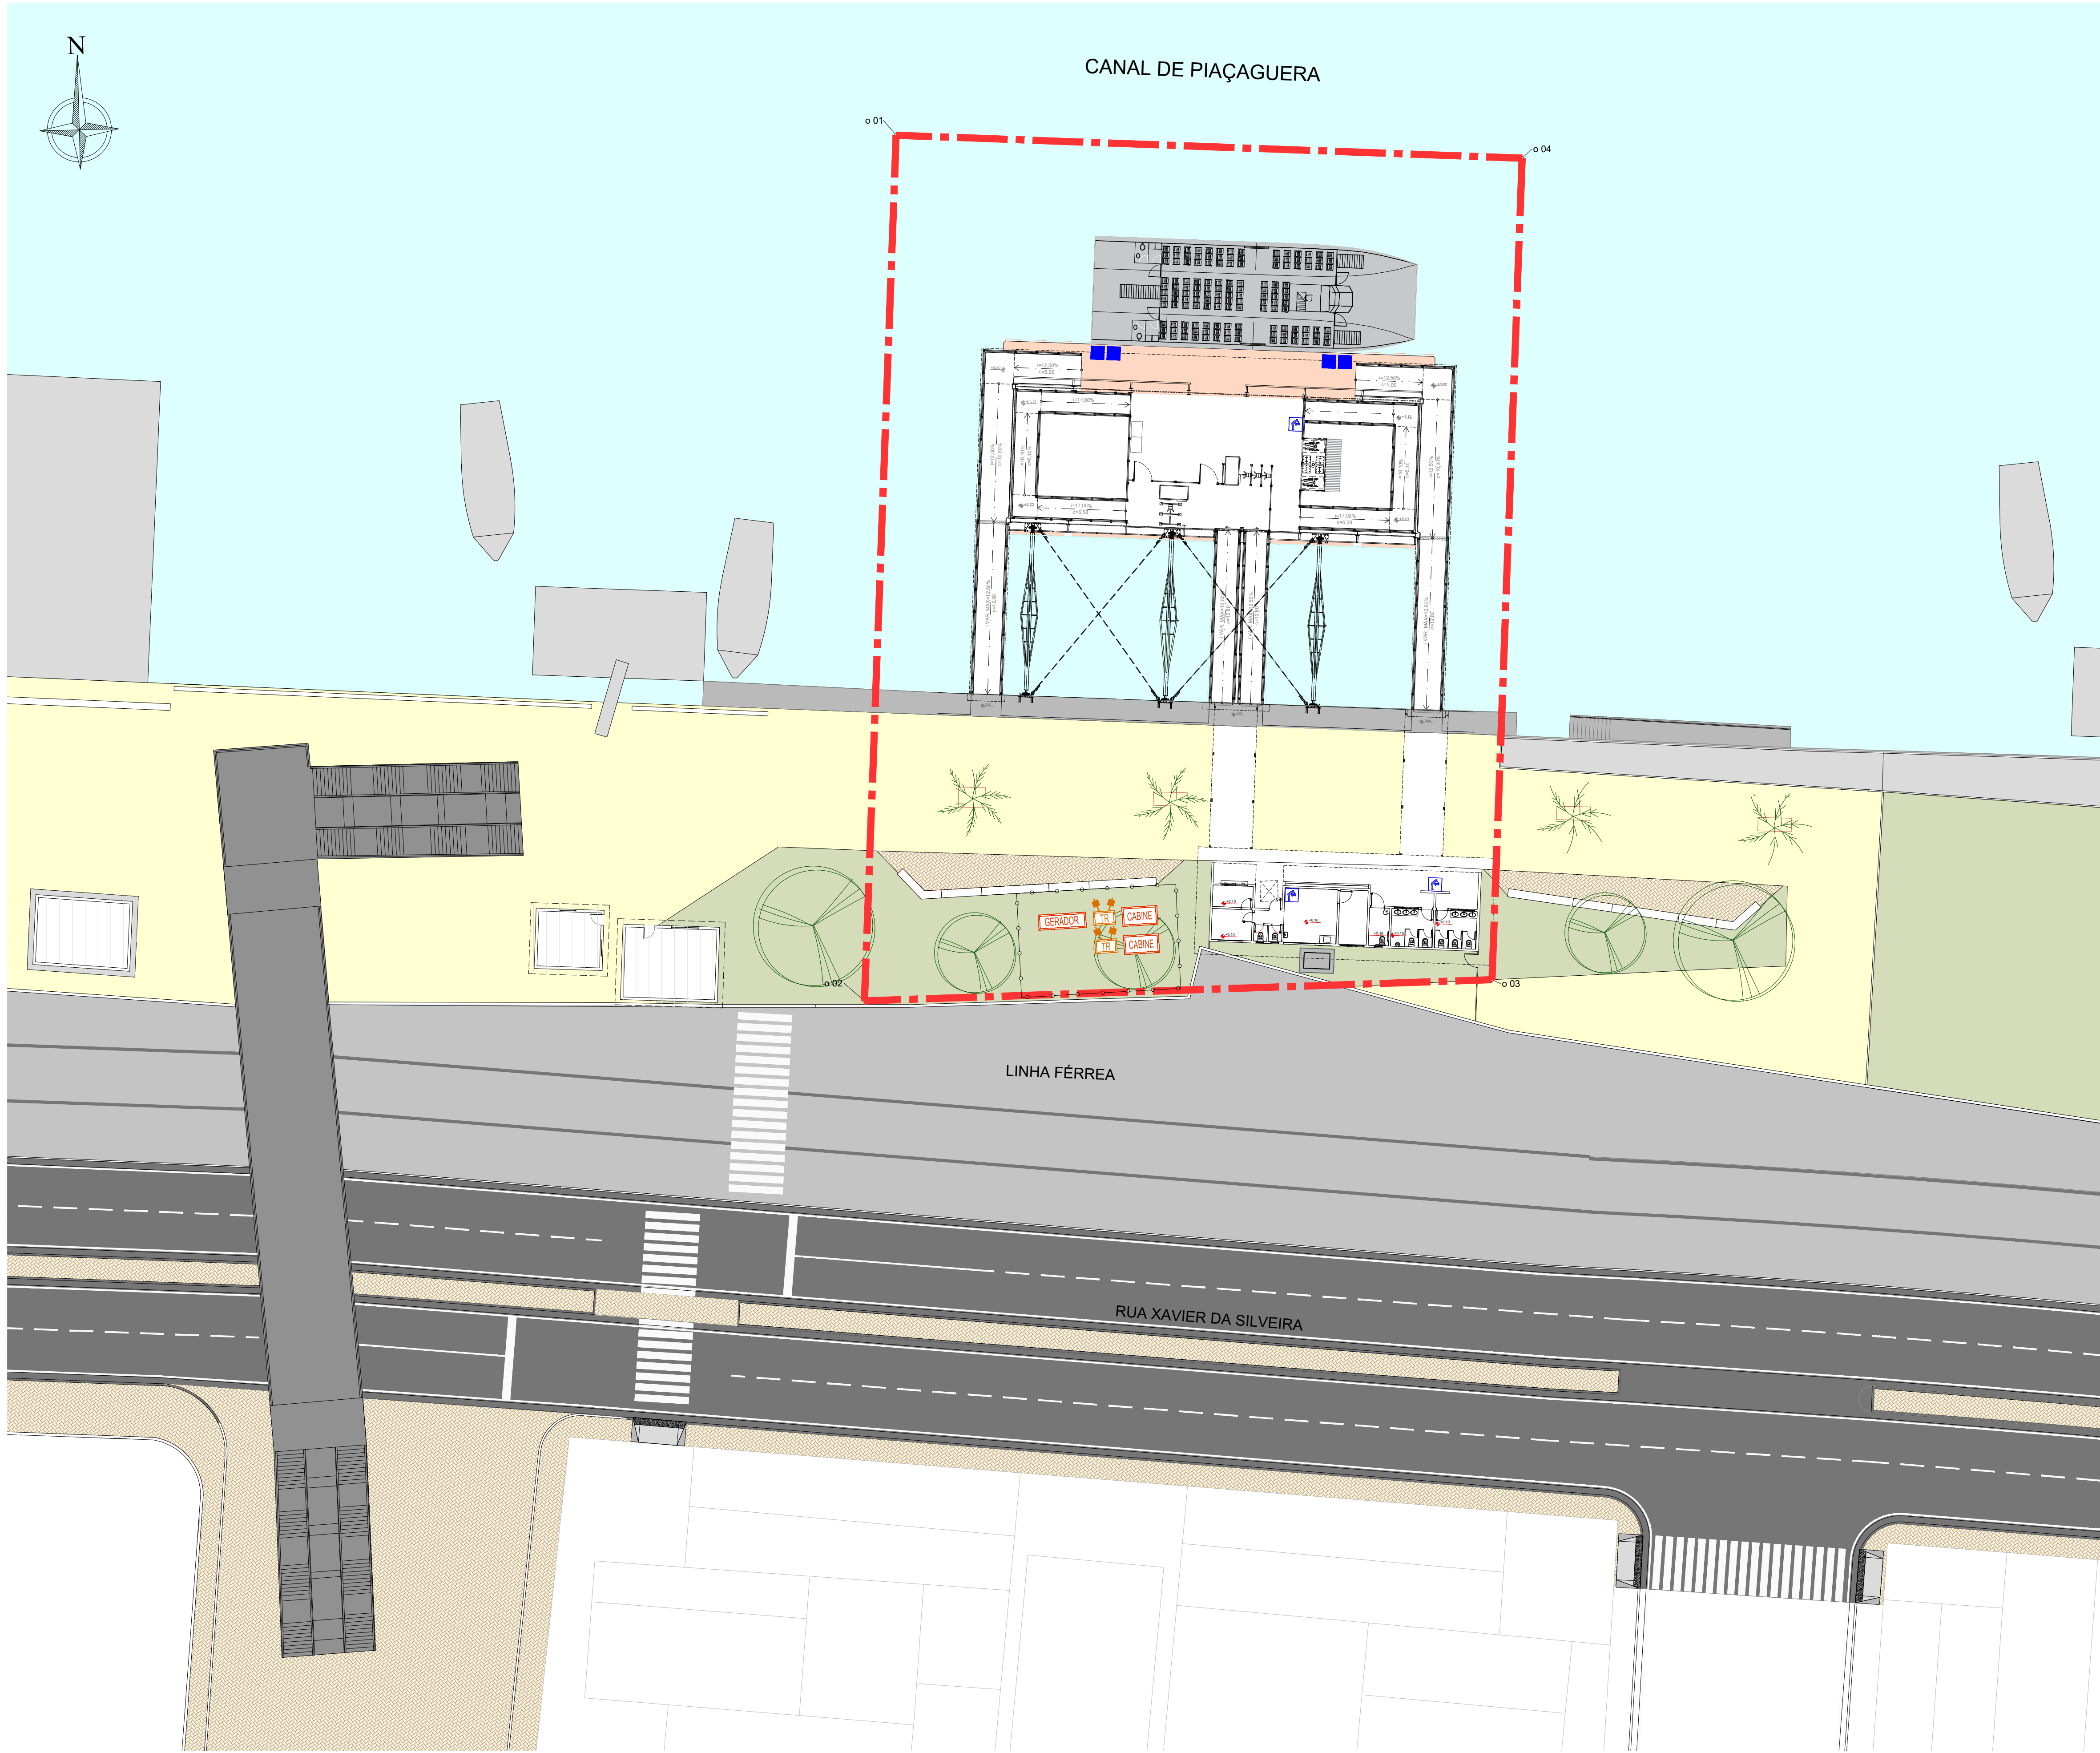


TABELA DE COORDENADAS ÁREA OPERACIONAL		
Ponto	Norte	Este
o 01	7352727,1158	365170,9123
o 02	7352662,7756	365168,5555
o 03	7352664,3522	365215,2093
o 04	7352725,4112	365217,4460

NOTA:
SISTEMA DE COORDENADAS: UTM. ZONA: 23 SUL. DATUM SIRGAS 2000

1	REVISÃO GERAL	05/08/2025			
0	EMIÇÃO INICIAL	15/04/2025			
Nº	Descrição	Emissão	Verificação	Aprovação	Código
Revisões					

LEGENDA

--- ÁREA OPERACIONAL A=2.933m²



TRAVESSIA LITORAL CENTRO - SP			
OBJECT	TRAVESSIA BALSAS SP - SANTOS - VICENTE DE CARVALHO (SSA-VCA)		
TITLE	LEVANTAMENTO DE ÁREAS - CONVÊNIO		DATE AGO/2025
LOCATION	TRV-02A-004 - TERMINAL DE SANTOS - PRAÇA DA REPÚBLICA		SCALE A1 = 1/250
		REV	1
	DE-BR-SP-TRV-02A-SSA-ARQ-004		