


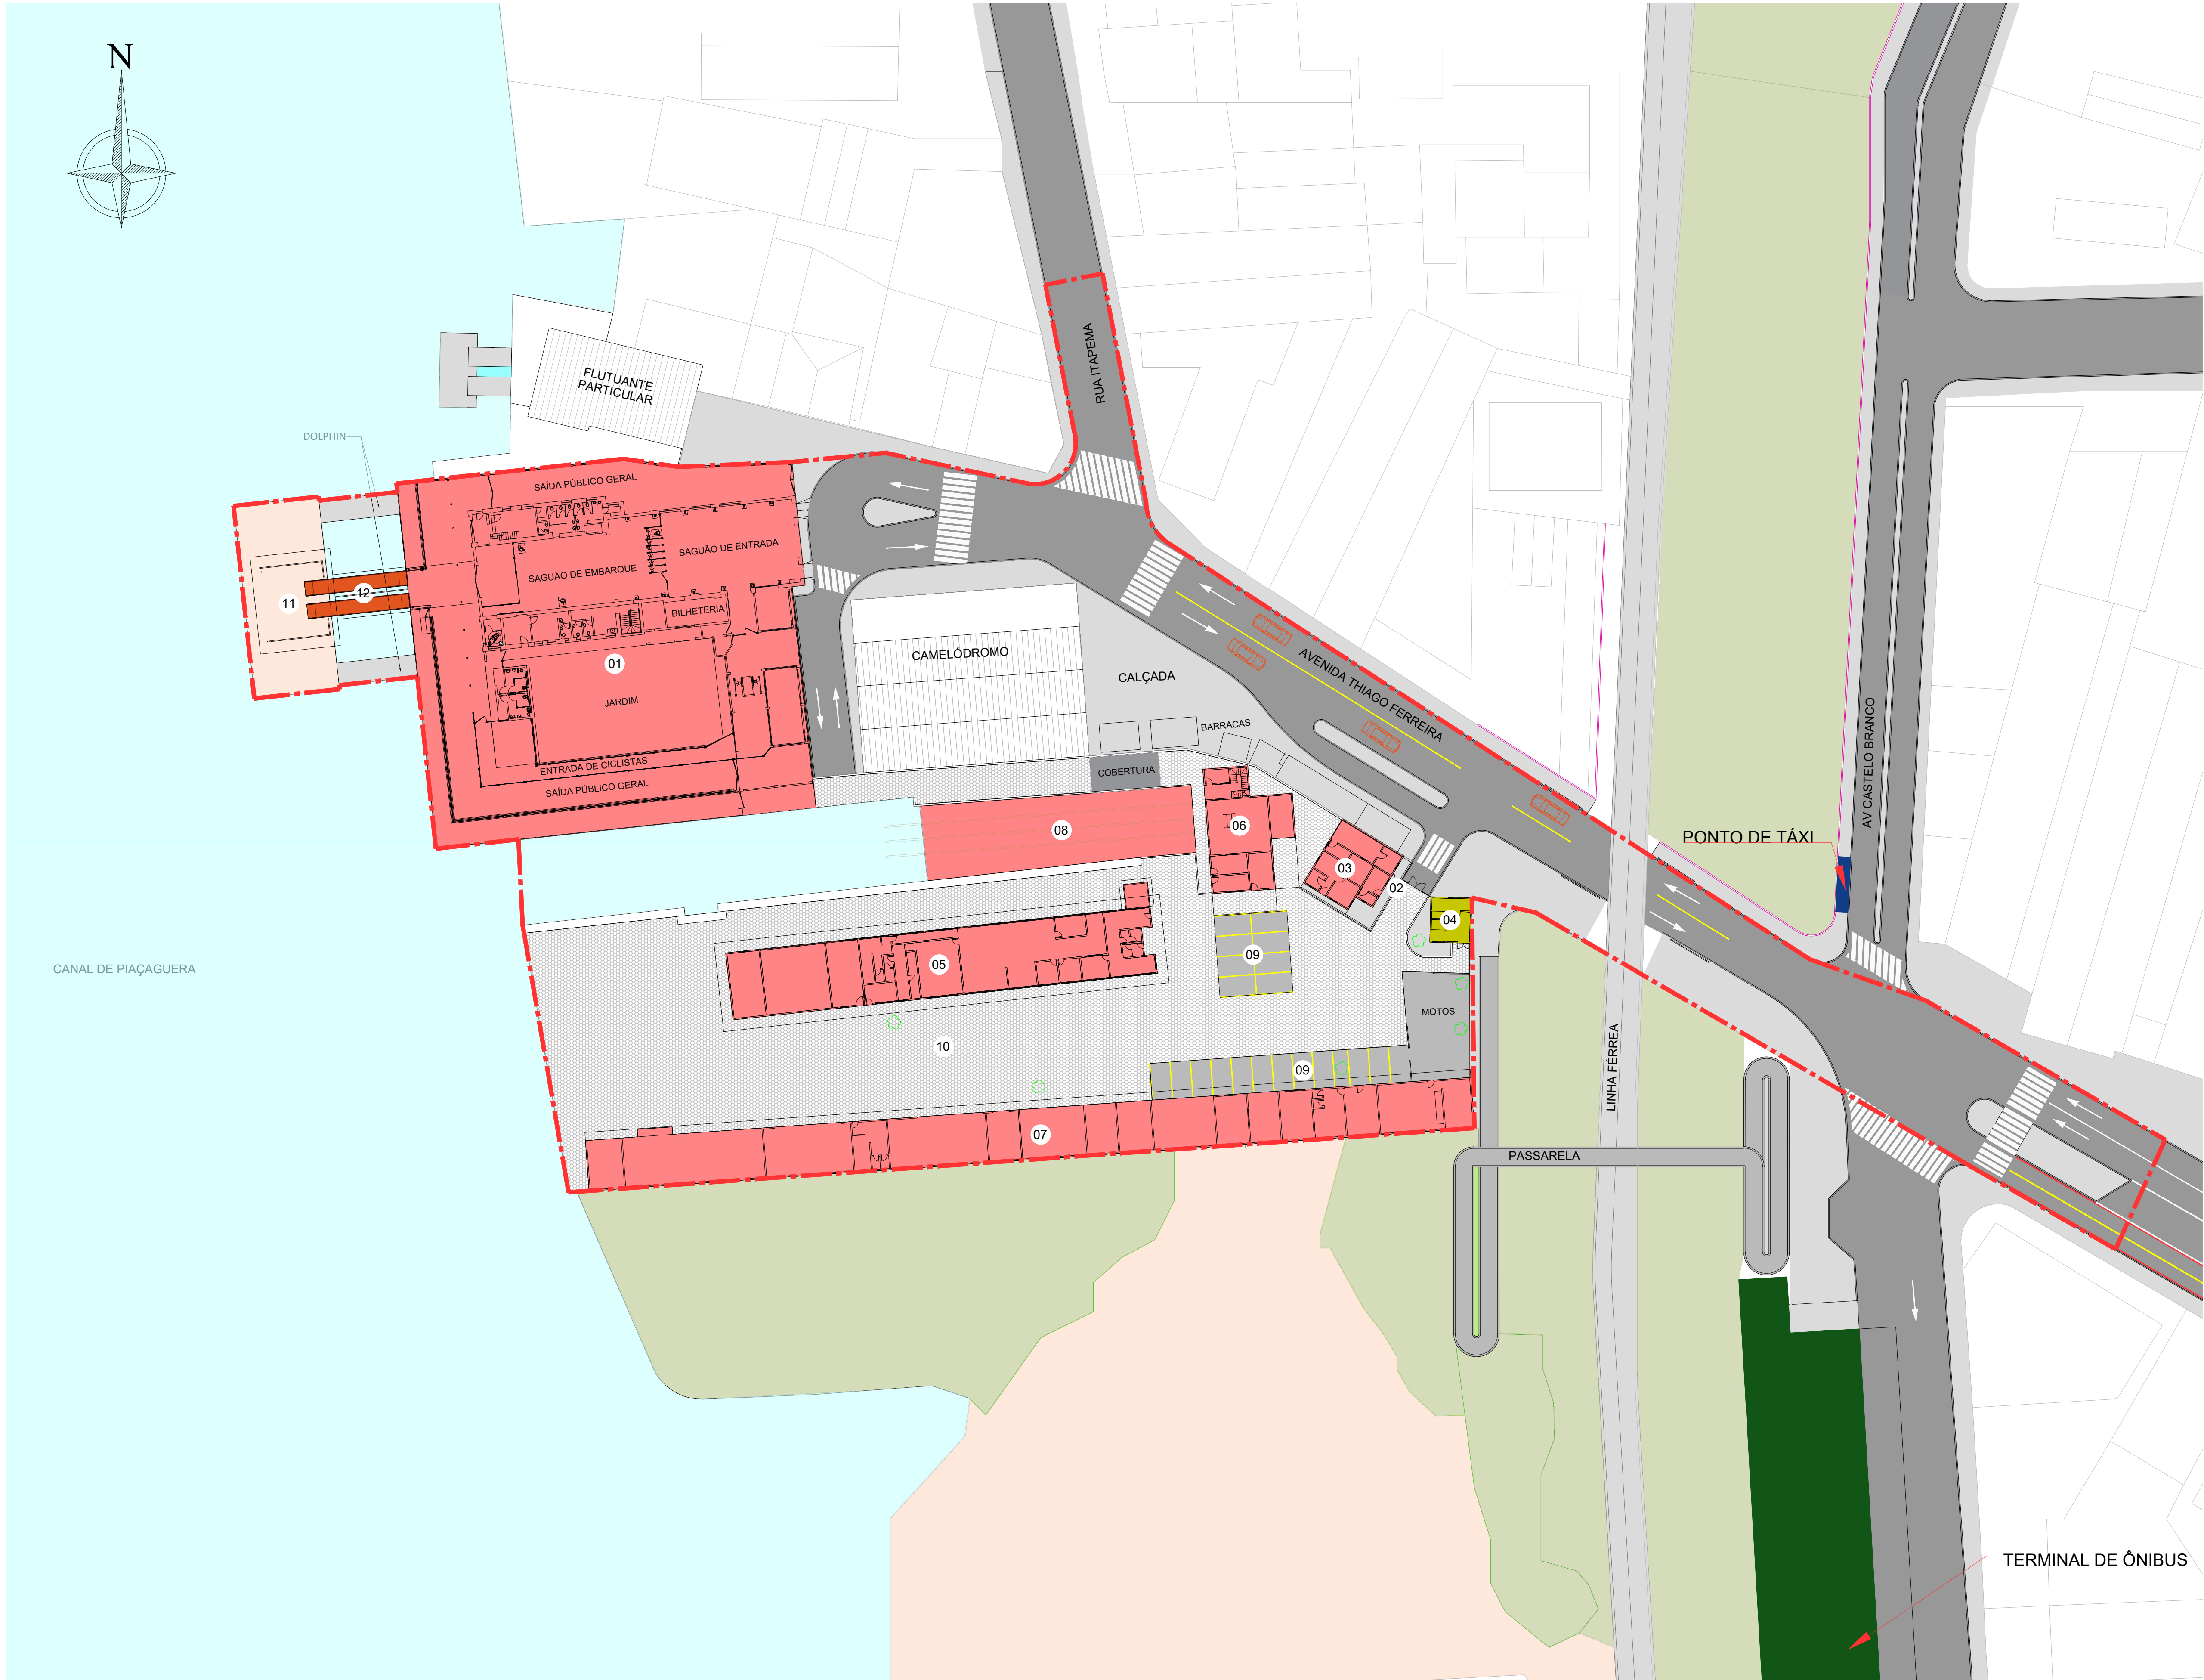

TERMINAL DE VICENTE DE CARVALHO			
ITEM	DESCRIÇÃO	UNID.	QUANT.
2	INFRAESTRUTURA EM TERRA (SISTEMA VIÁRIO)		
2.1	PAVIMENTAÇÃO VIÁRIA	m²	1686
2.2	CALÇAMENTO	m²	870
3	INFRAESTRUTURA (EDIFICAÇÃO)		
3.1	EDIFICAÇÃO DE APOIO/ ADMINISTRATIVO	m²	1629
3.2	TERMINAL DE PASSAGEIROS	m²	486
3.3	ABRIGO GERADOR	m²	0,00
3.4	ABRIGO COBERTURA PASSAGEIROS	m²	0,00
3.5	OFICINAS	m²	0,00
3.6	CABINES DE COBRANÇA	m²	0,00
3.7	GUARITA DE CONTROLE	m²	0,00
3.8	DEPÓSITOS	m²	0,00
3.7	PASSARELAS	m²	0,00
4	INFRAESTRUTURA (AQUAVIÁRIA)		
4.1	FLUTUANTES	m²	250
4.2	PONTE DE ACESSO	m²	20
4.3	DOLPHIN DE AMARRAÇÃO	un	2
4.4	PIER	m²	0,00
EDIFICAÇÃO		ÁREA (m²)	
01	TPS - TERMINAL DE PASSAGEIROS/ ADMINISTRATIVO	2115,40	
02	PORTARIA	11,71	
03	COZINHA E REFEITÓRIO	65,75	
04	CABINE PRIMÁRIA	28,24	
05	ALMOXARIFADO	439,49	
06	CASA DE MÁQUINAS E ALOJAMENTO	206,30	
07	OFICINAS DE MANUTENÇÃO	684,48	
08	CARREIRA	288,71	
PÁTIO E ÁREAS DE ATRACAÇÃO			
09	ESTACIONAMENTO	335,62	
10	PÁTIO	2444,72	
11	FLUTUANTE	249,92	
12	RAMPAS METÁLICAS PARA PEDESTRES E CICLISTAS	46,14	

2	REVISÃO GERAL	05/08/2025				
1	REVISÃO GERAL	11/03/2025				
0	EMIÇÃO INICIAL	01/10/2024				
Nº	Descrição	Emissão	Verificação	Aprovação	Código	
Revisões						

LEGENDA

--- PROJEÇÃO DA COBERTURA

--- ÁREA OPERACIONAL A=7.720m²



TRAVESSIA LITORAL CENTRO - SP			
OBJECT	TRAVESSIA BALSAS SP - SANTOS - VICENTE DE CARVALHO (SSA-VCA)		
TITLE	LEVANTAMENTO DE ÁREAS - CARACTERIZAÇÃO		DATE AGO/2025
LOCATION	TRV-02B-001 - TERMINAL DE VICENTE DE CARVALHO		SCALE A1 = 1/400
		REV	2
DE-BR-SP-TRV-02B-VCA-ARQ-001			