


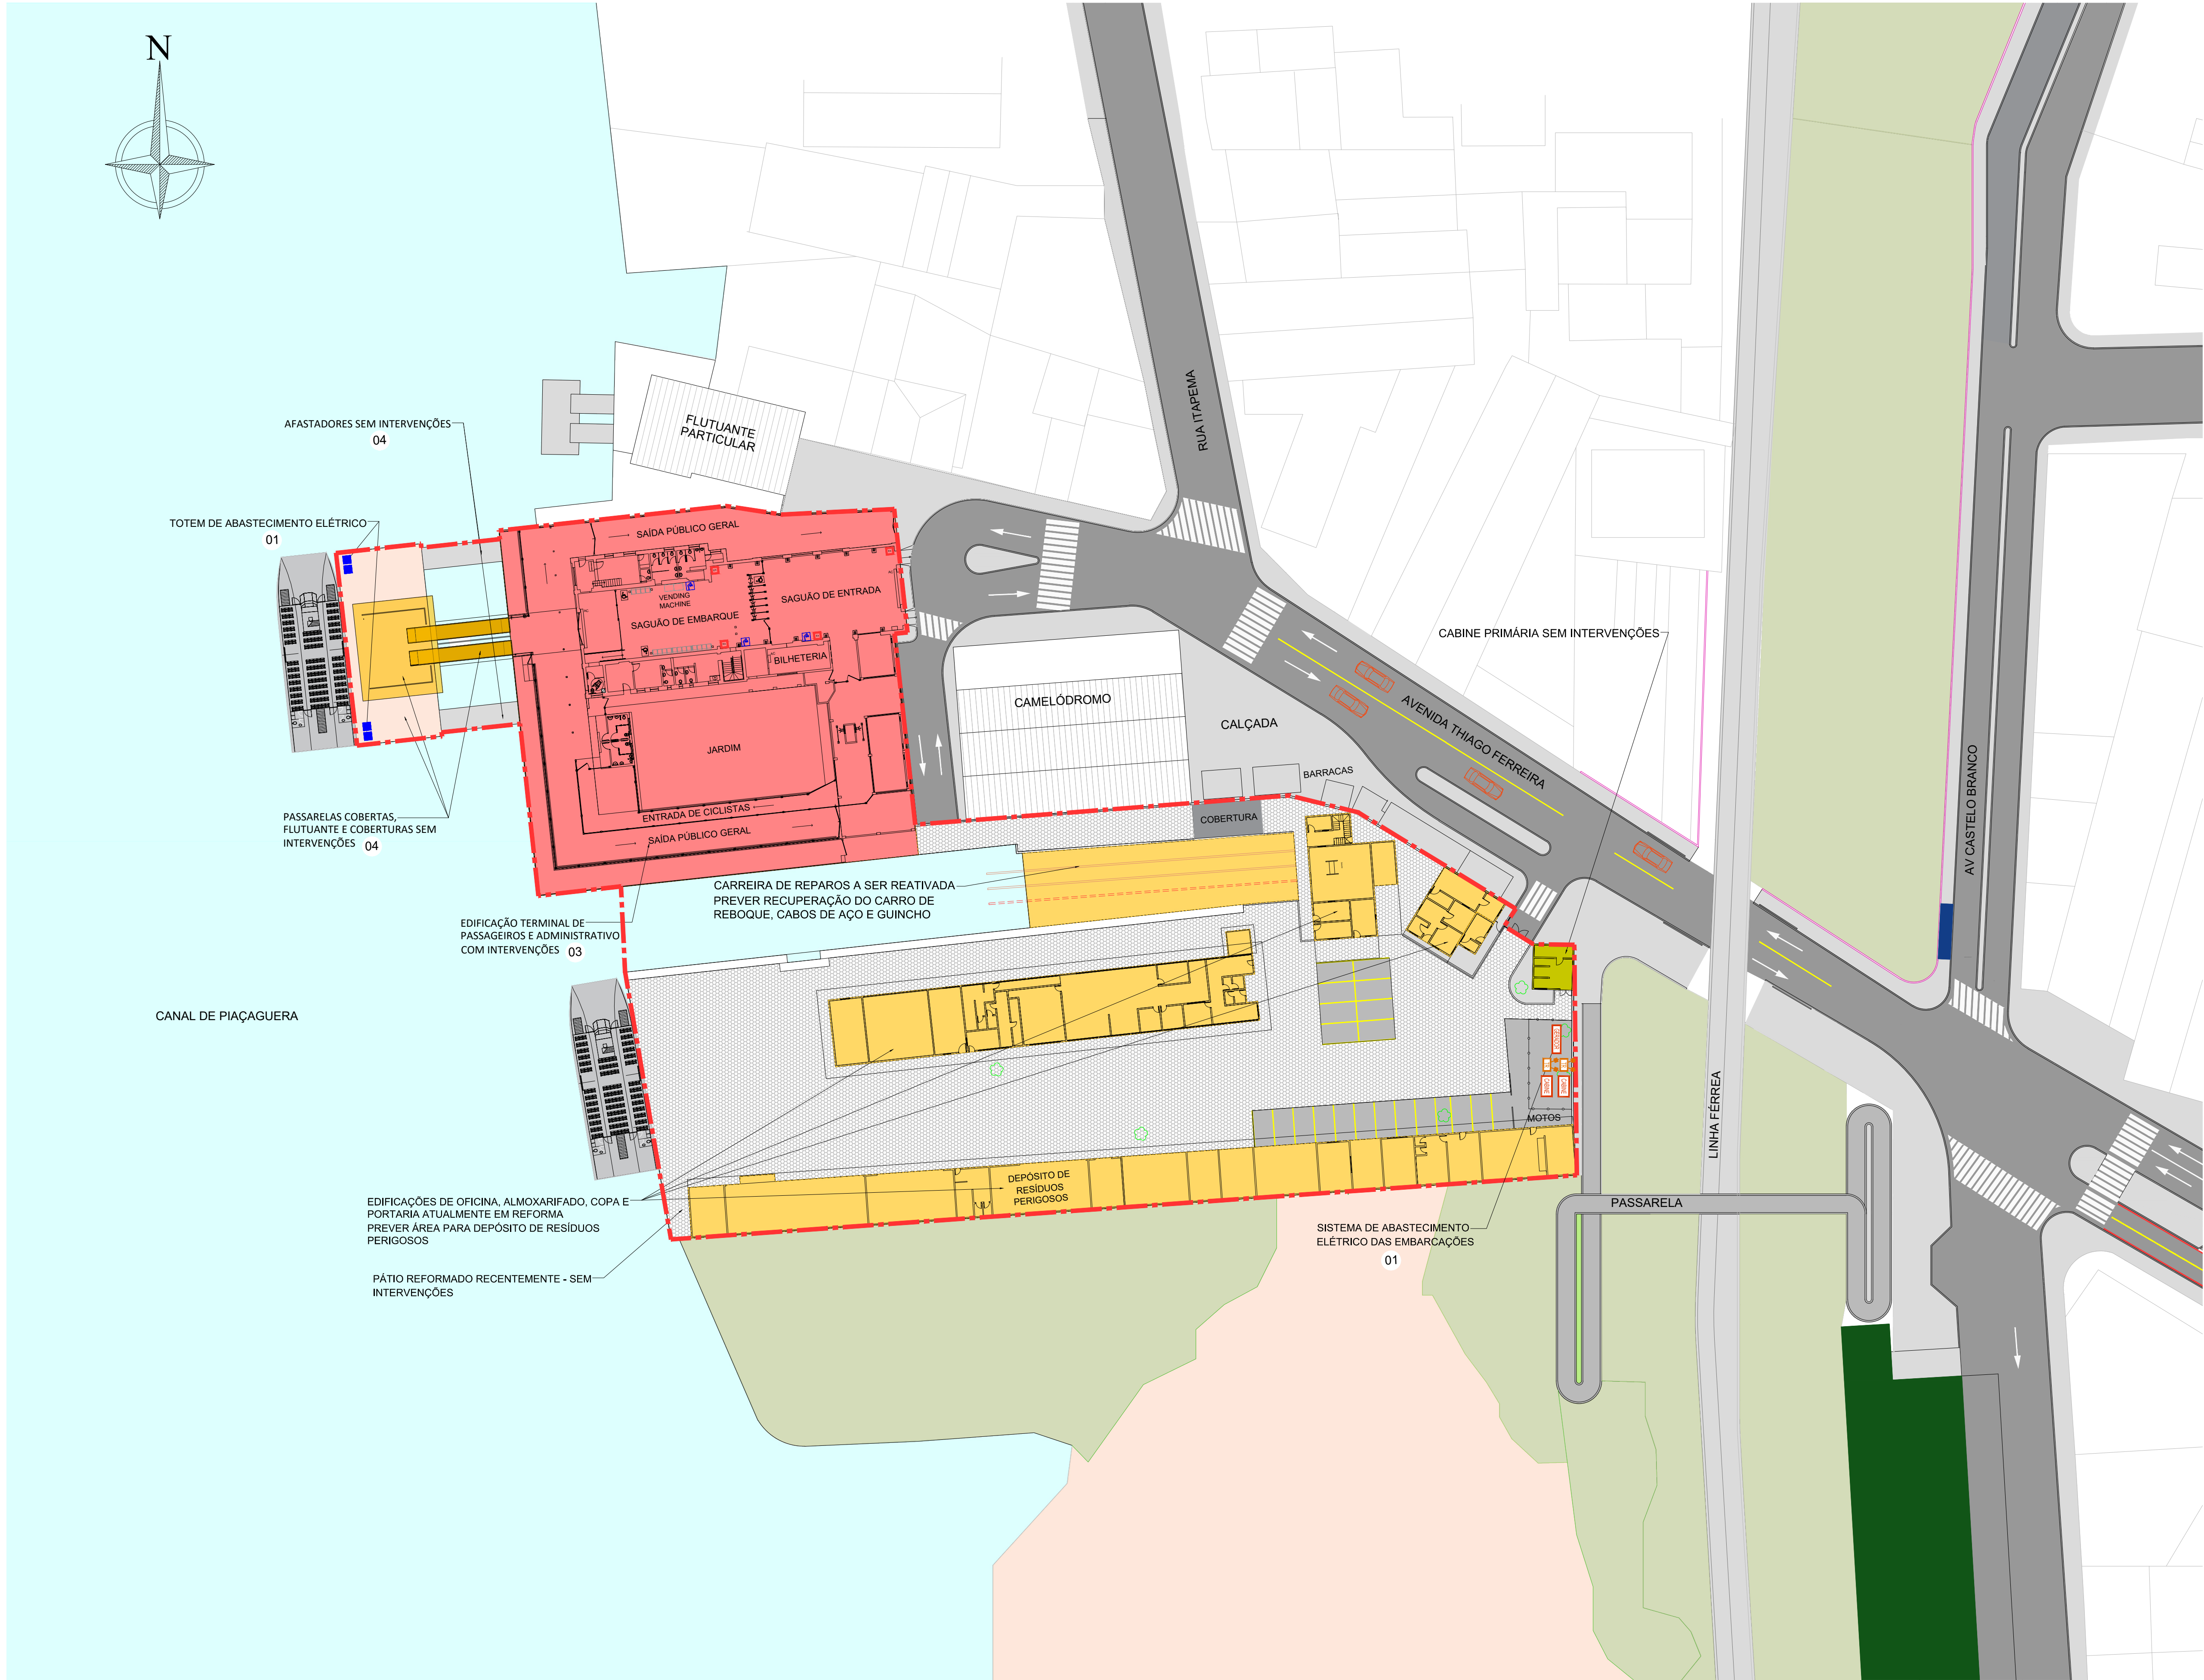

TERMINAL DE VICENTE DE CARVALHO			
ITEM	DESCRIÇÃO	UNID.	QUANT.
2	INFRAESTRUTURA EM TERRA (SISTEMA VIÁRIO)		
2.1	RECUPERAÇÃO DA PAVIMENTAÇÃO VIÁRIA	m²	0,00
2.2	NOVA PAVIMENTAÇÃO VIÁRIA	m²	0,00
2.3	RECUPERAÇÃO DO CALÇAMENTO	m²	0,00
2.4	NOVA CALÇAMENTO	m²	0,00
2.5	RECUPERAÇÃO DA ILUMINAÇÃO PÚBLICA	lux	0,00
2.6	NOVA ILUMINAÇÃO PÚBLICA	lux	0,00
2.7	RECUPERAÇÃO DA DRENAGEM	m²	0,00
2.8	NOVA DRENAGEM	m²	0,00
2.9	RECUPERAÇÃO DA SINALIZAÇÃO HORIZONTAL E VERTICAL	m²	0,00
2.10	NOVA SINALIZAÇÃO HORIZONTAL E VERTICAL	m²	0,00
2.11	RECUPERAÇÃO DO URBANISMO E PAISAGISMO	m²	0,00
2.12	NOVA URBANISMO E PAISAGISMO	m²	0,00
3	INFRAESTRUTURA (EDIFICAÇÃO)		
3.1	RECUPERAÇÃO DA EDIFICAÇÃO EXISTENTE	m²	2.570
3.2	NOVA EDIFICAÇÃO - ABRIGOS E SANITÁRIOS	m²	0,00
3.2	NOVA EDIFICAÇÃO DE APOIO	m²	0,00
3.3	NOVA COBERTURA	m²	0,00
3.4	RECUPERAÇÃO DE PASSARELAS	m²	0,00
4	INFRAESTRUTURA (AQUAVIÁRIA)		
4.1	NOVO FLUTUANTE	m²	0,00
4.2	RECUPERAÇÃO DA PONTE DE ACESSO	m²	0,00
4.3	NOVA PONTE DE ACESSO	m²	0,00
4.4	RECUPERAÇÃO DOLFIN DE AMARRAÇÃO	un	0,00
4.5	RECUPERAÇÃO PIERES	m²	0,00
4.6	NOVO PIER	m²	0,00

INTERVENÇÕES	
ITEM	DESCRIÇÃO
01	O SISTEMA DE ATRACAÇÃO E EMBARCAÇÃO DEVERÁ SER SUBSTITUÍDO PARA EMBARCAÇÕES ELÉTRICAS. PREVER TÓTEM DE ABASTECIMENTO ELÉTRICO NO FLUTUANTE E INFRAESTRUTURA ELÉTRICA NO LADO TERRESTRE.
02	EDIFICAÇÕES DE OFICINA, ALMOXARIFADO, COPA E PORTARIA - SEM INTERVENÇÕES. PREVER ÁREA PARA DEPÓSITO DE RESÍDUOS PERIGOSOS COM ATENDIMENTO AS NORMATIVAS (VER NOTA).
03	EDIFICAÇÕES DO TERMINAL DE PASSAGEIROS E ADMINISTRATIVO COM INTERVENÇÕES DE PINTURA INTERNA E EXTERNA, INSTALAÇÃO DE AR CONDICIONADO TIPO CORTINA, BEBEDOUROS E EXTINTORES.
04	FLUTUANTE, COBERTURA, RAMPA DE LIGAÇÃO, DOLFIN NÃO ESTÃO PREVISTOS INTERVENÇÕES NESTE TERMINAL. TERMINAL REFORMADO CONCLUÍDO NO PRIMEIRO TRIMESTRE DE 2024.
NOTA: 1- NÃO HÁ PREVISÃO DE INVESTIMENTOS POR PARTE DO PODER PÚBLICO, SENDO A ÁREA DO ESTALEIRO DE RESPONSABILIDADE DO CONCESSIONÁRIO. 2- IMPLANTAÇÃO DE DEPÓSITO PARA ARMAZENAMENTO DE RESÍDUOS PERIGOSOS COM ATENDIMENTO AS NORMAS ABNT NBR 12.235 (AMBIENTAL) 3- PARA A ELABORAÇÃO DOS PROJETOS A CONCESSIONÁRIA DEVERÁ REALIZAR ESTUDO TOPOGRÁFICO DETALHADO PARA ASSEGURAR A VIABILIDADE E CONFORMIDADE DO PROJETO COM AS NORMAS TÉCNICAS E AMBIENTAIS.	

2	REVISÃO GERAL	05/08/2025				
1	REVISÃO GERAL	11/03/2025				
0	EMIÇÃO INICIAL	01/10/2024				
Nº	Descrição	Emissão	Verificação	Aprovação	Código	
Revisões						

LEGENDA	
---	PROJEÇÃO DA COBERTURA
---	ÁREA A DEMOIR
---	EDIFICAÇÃO A CONSTRUIR
---	EDIFICAÇÃO A REFORMAR
---	EDIFICAÇÃO A MANTER SEM INTERVENÇÕES

--- ÁREA OPERACIONAL A=7.720m²



TRAVESSIA LITORAL CENTRO - SP			
OBJECT	TRAVESSIA BALSAS SP - SANTOS - VICENTE DE CARVALHO (SSA-VCA)		
TITLE	LEVANTAMENTO DE ÁREAS - ARRANJO GERAL E INTERVENÇÕES		DATE AGO/2025
LOCATION	TRV-02B-002 - TERMINAL DE VICENTE DE CARVALHO		SCALE A1 = 1/400
REV	DE-BR-SP-TRV-02B-VCA-ARQ-002		REV 2