

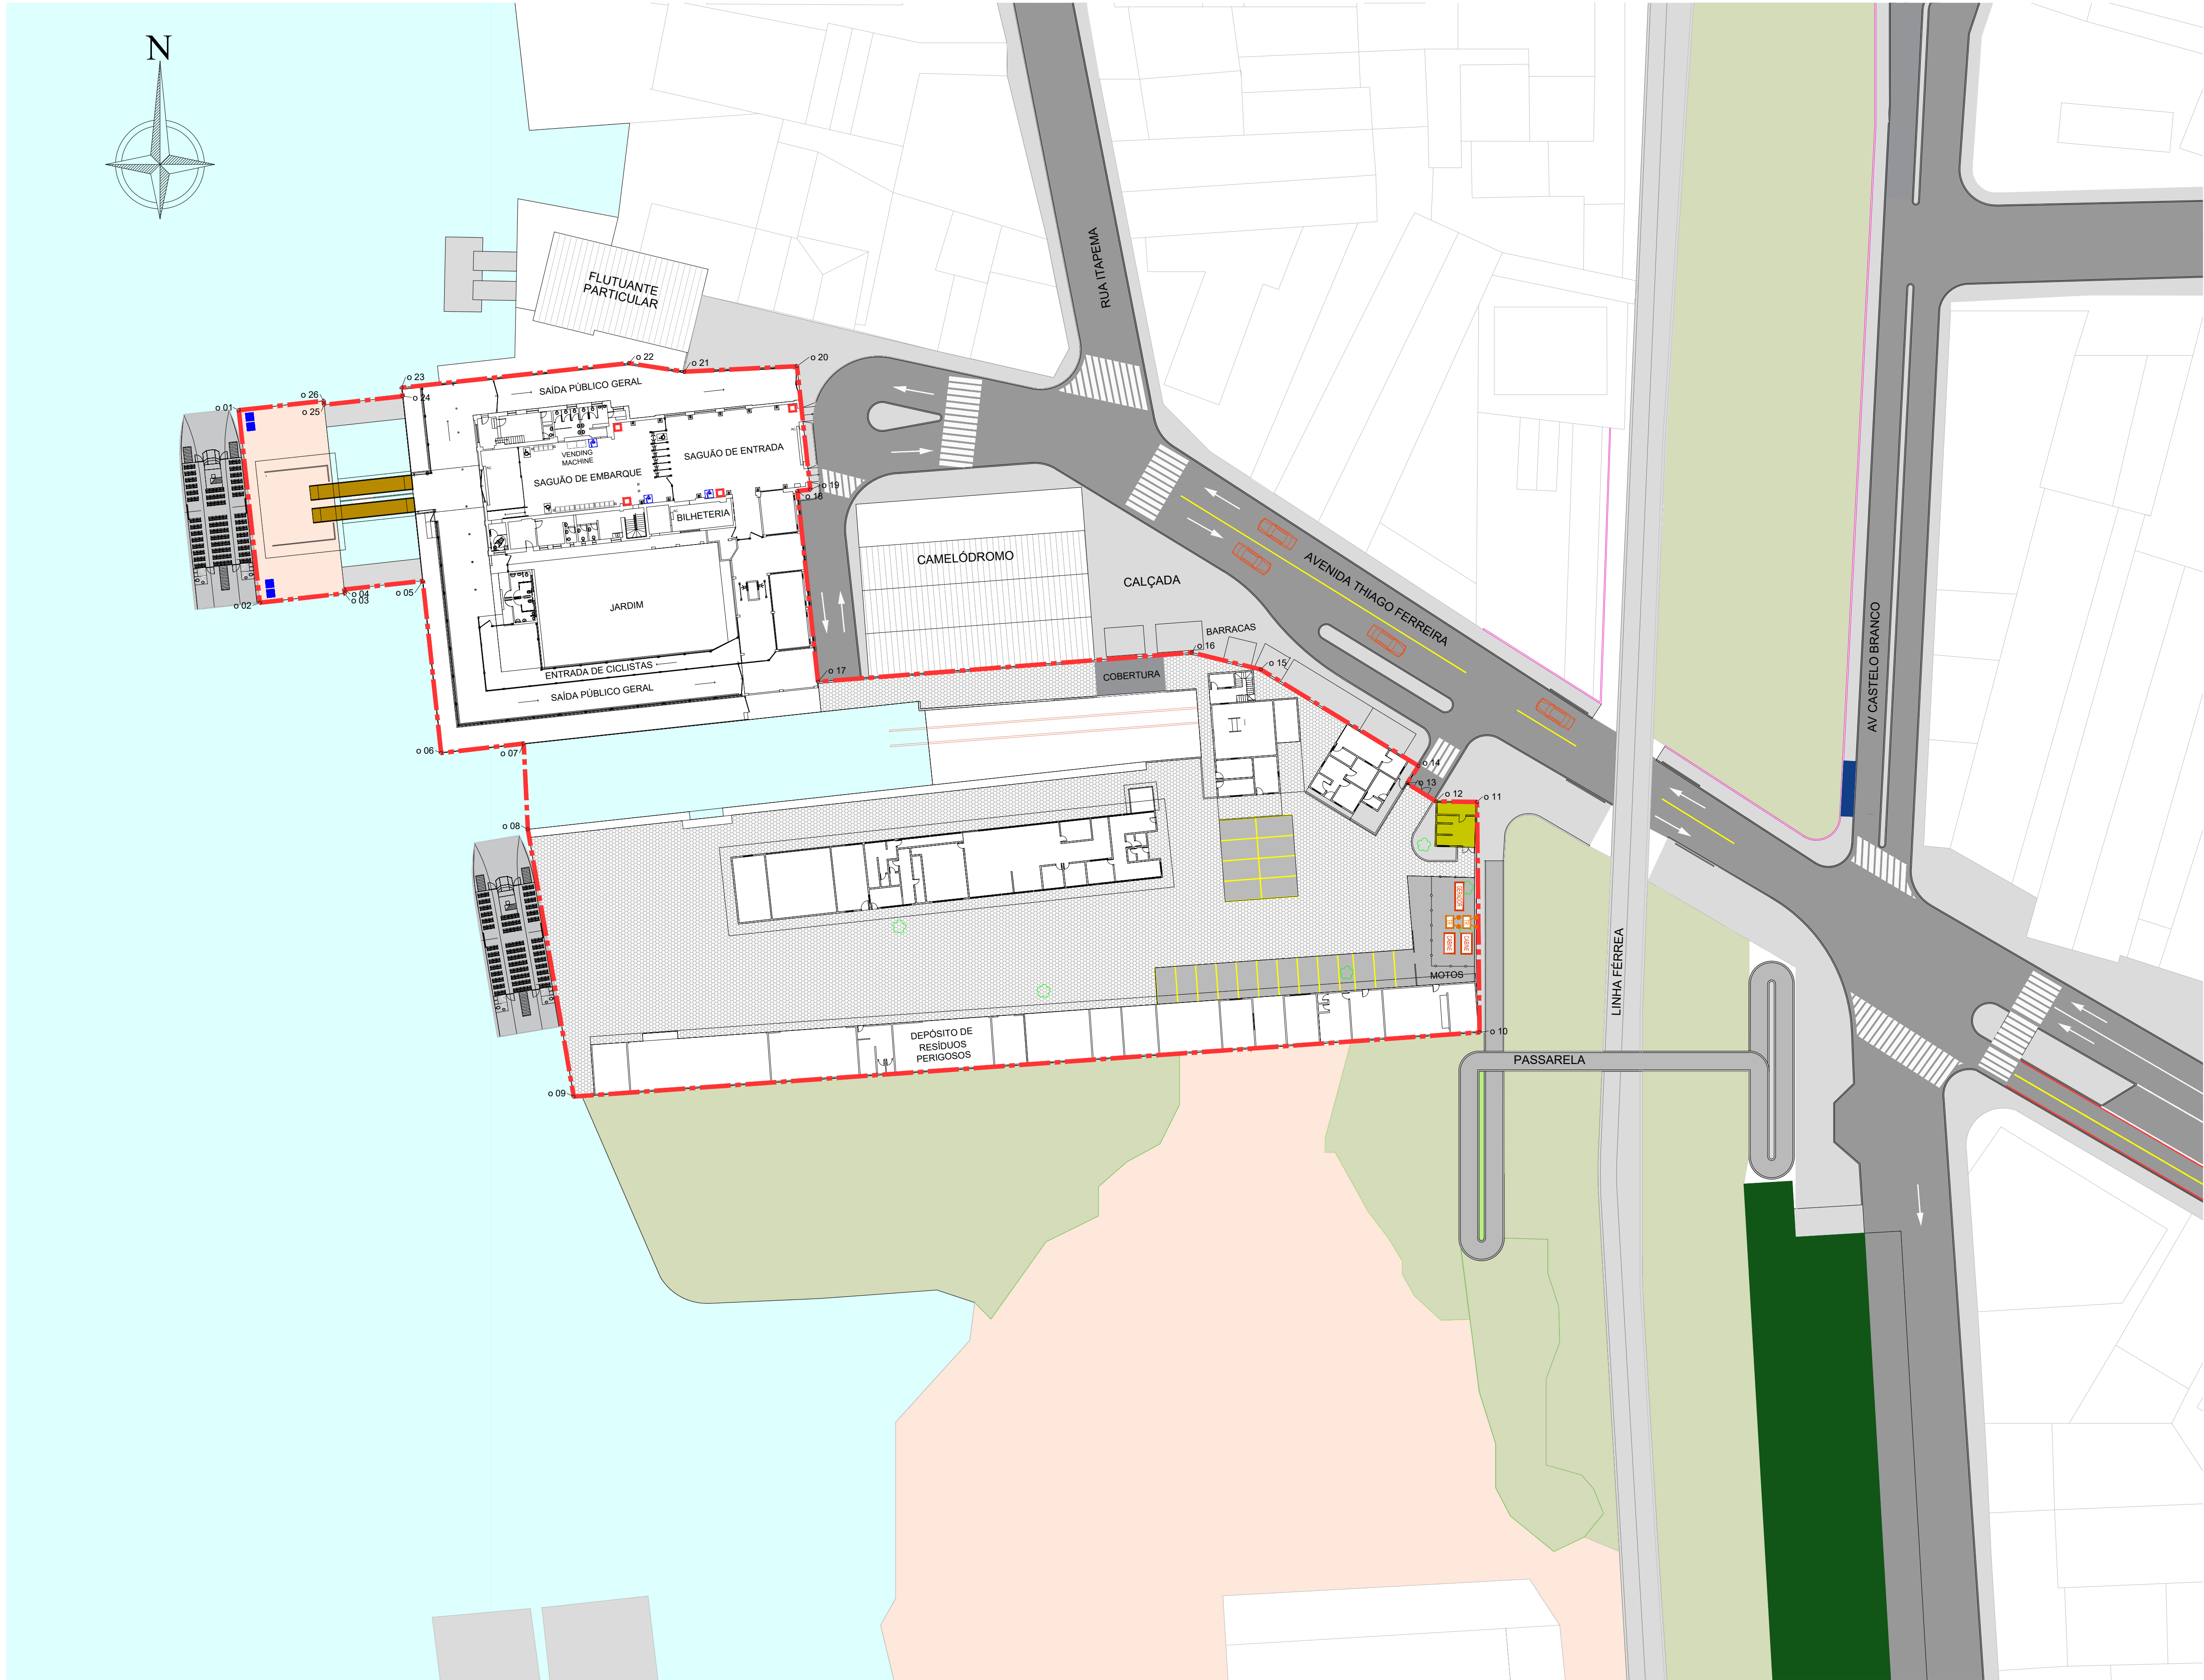


TABELA DE COORDENADAS
ÁREA OPERACIONAL

Ponto	Norte	Este
o 01	7351844,2715	366834,0881
o 02	7351820,6099	366836,6791
o 03	7351821,7529	366847,1174
o 04	7351822,2333	366847,0656
o 05	7351823,2751	366856,7125
o 06	7351802,1357	366858,9600
o 07	7351803,2933	366869,1110
o 08	7351792,7430	366869,6224
o 09	7351759,9032	366875,2608
o 10	7351767,7957	366986,6186
o 11	7351796,1161	366986,3082
o 12	7351796,1809	366981,2623
o 13	7351798,4098	366977,7036
o 14	7351800,5375	366979,1224
o 15	7351812,4012	366959,7224
o 16	7351814,4712	366951,2712
o 17	7351810,8899	366905,2878
o 18	7351834,3444	366902,7547
o 19	7351834,5159	366904,3423
o 20	7351849,6721	366902,7054
o 21	7351849,0011	366888,8580
o 22	7351850,0509	366882,0291
o 23	7351847,0357	366854,1108
o 24	7351845,9791	366854,2249
o 25	7351844,9373	366844,5787
o 26	7351845,4144	366844,5265

NOTA:
SISTEMA DE COORDENADAS: UTM. ZONA: 23 SUL.
DATUM SIRGAS 2000

LEGENDA

--- ÁREA OPERACIONAL A=7.720m²

Escala Gráfica

0m 50m 100m



TRAVESSIA LITORAL CENTRO - SP

OBJECT TRAVESSIA BALSAS SP - SANTOS - VICENTE DE CARVALHO (SSA-VCA)

TITLE LEVANTAMENTO DE ÁREAS - CONVÊNIO

DATE AGO/2025

LOCATION TRV-02B-003 - TERMINAL DE VICENTE DE CARVALHO

SCALE A1 = 1/400

DE-BR-SP-TRV-02B-VCA-ARQ-003

REV 1