

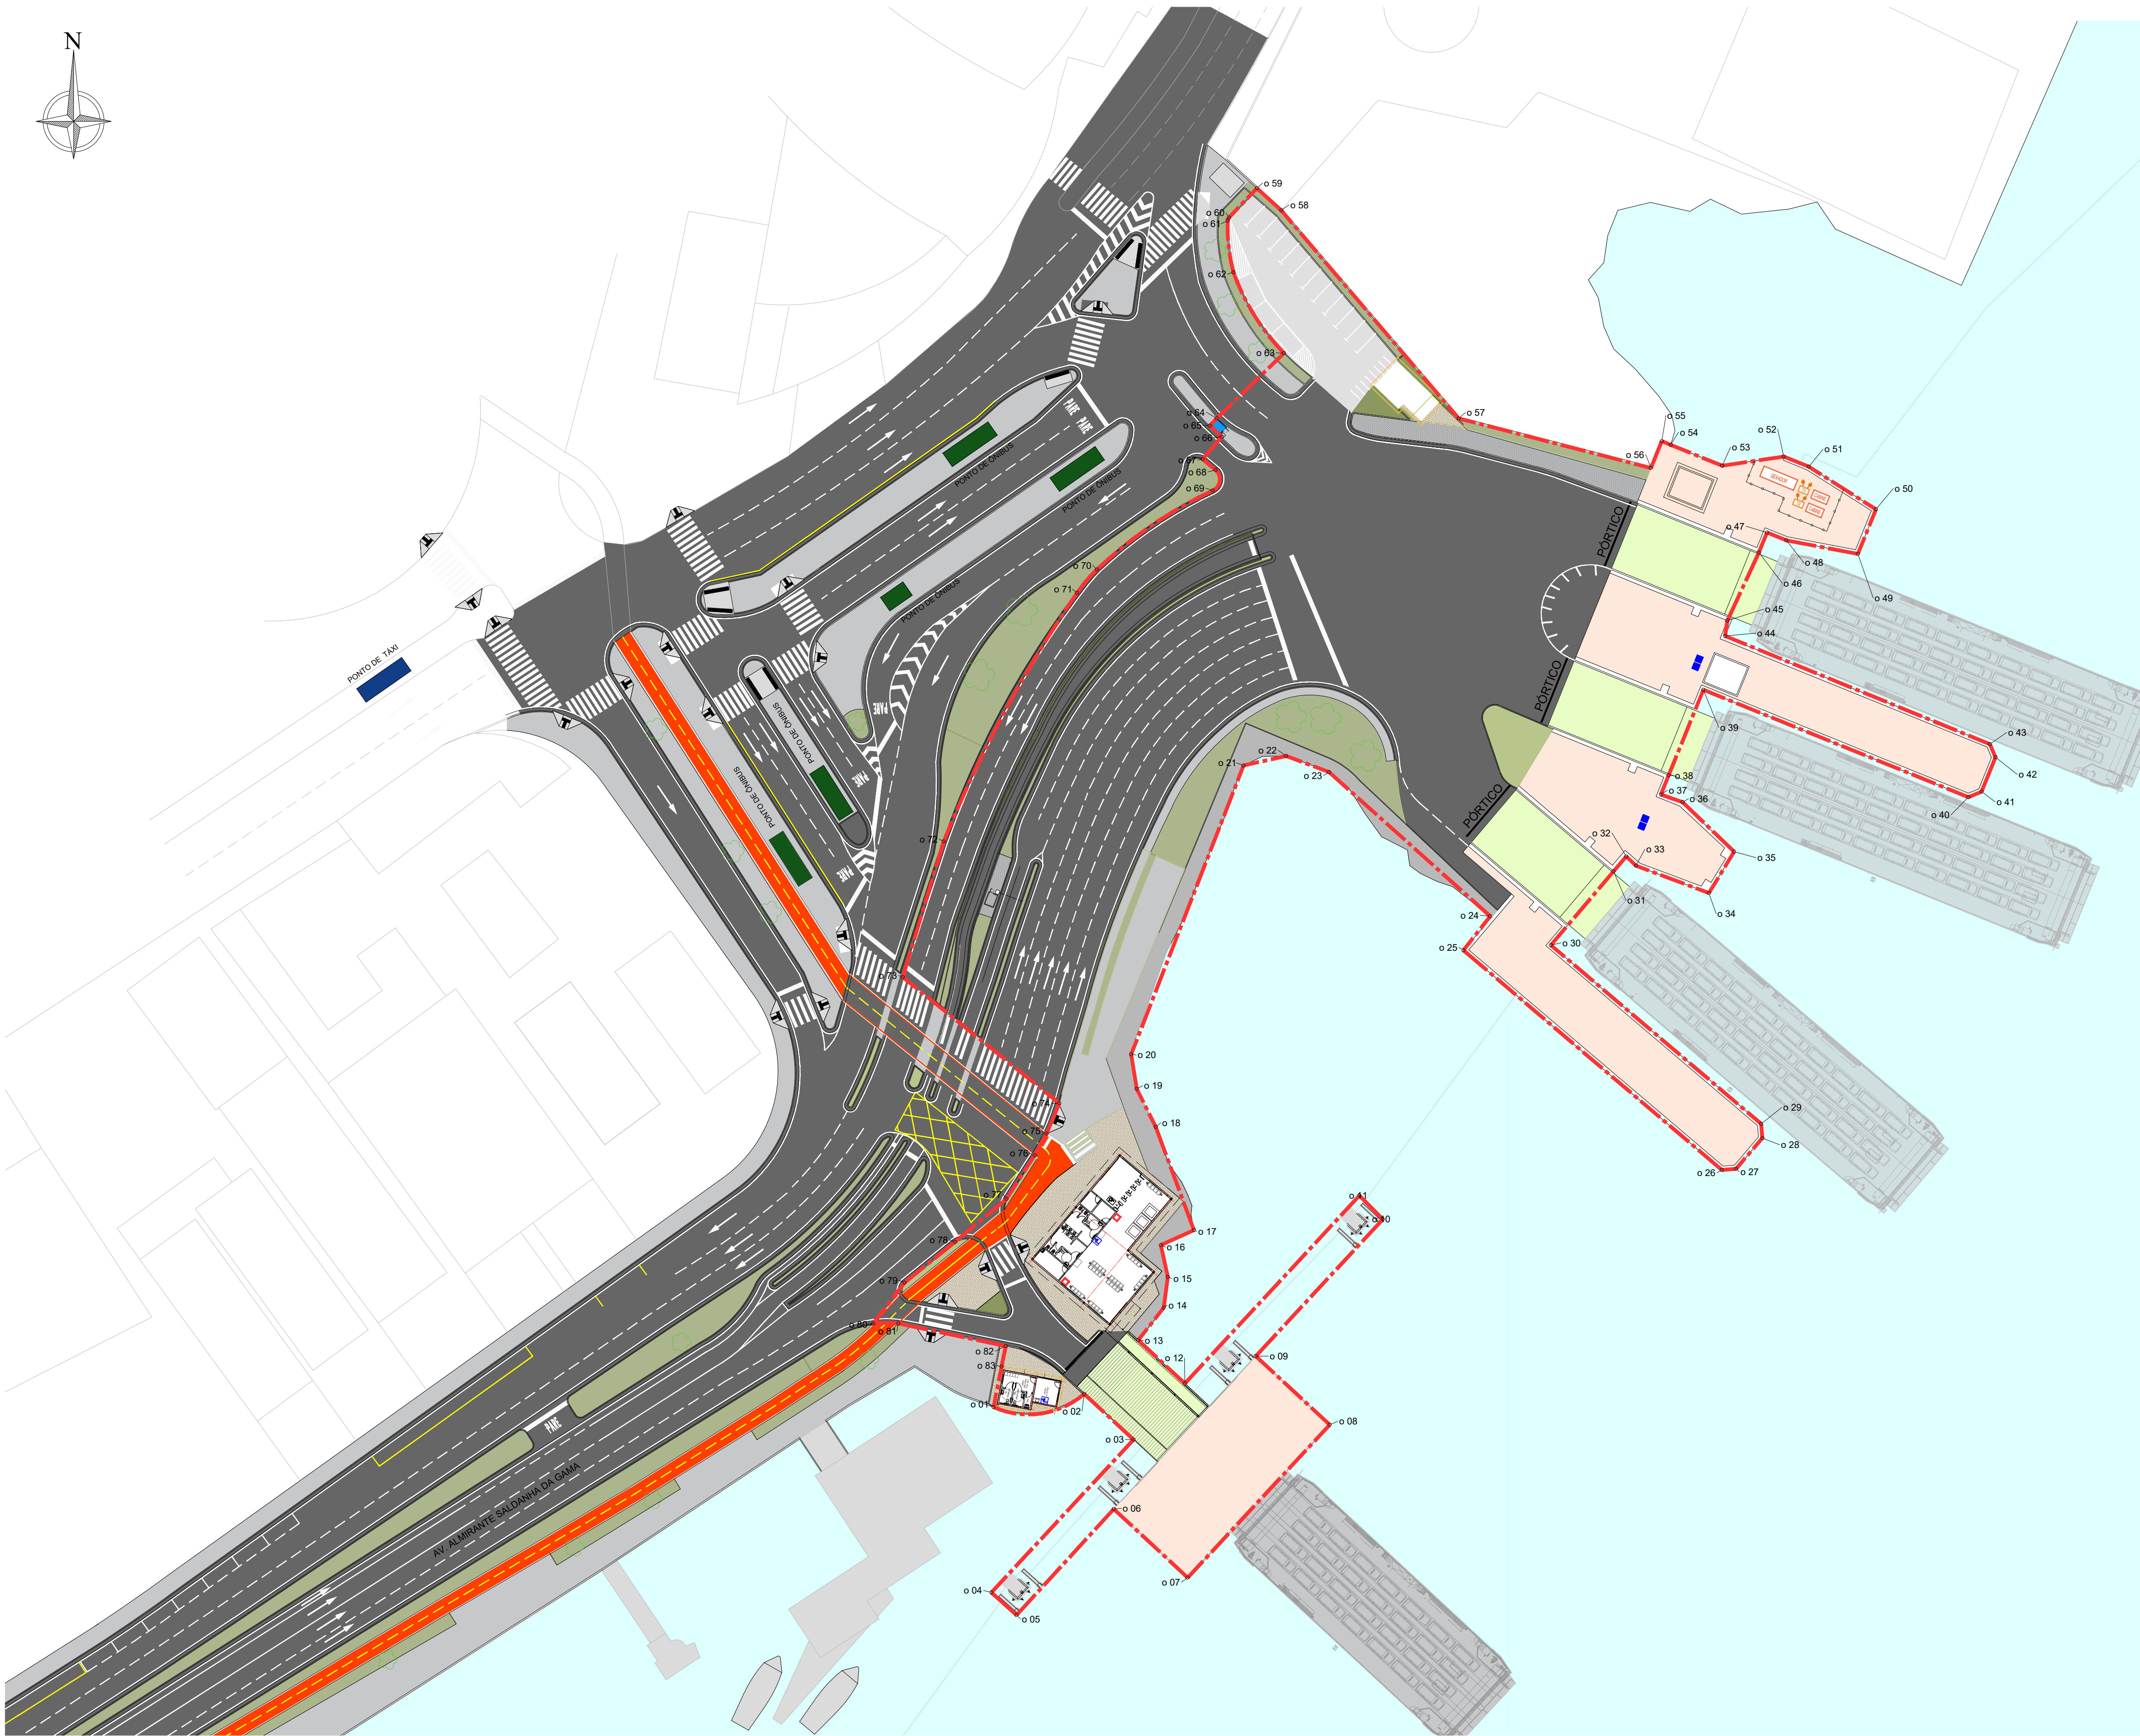


TABELA DE COORDENADAS ÁREA OPERACIONAL			TABELA DE COORDENADAS ÁREA OPERACIONAL		
Ponto	Norte	Este	Ponto	Norte	Este
o 01	7346543,7872	368296,9921	o 43	7346642,2942	368445,0275
o 02	7346545,7544	368310,4550	o 44	7346658,3744	368405,6857
o 03	7346538,9619	368317,7901	o 45	7346660,6455	368406,0248
o 04	7346516,2566	368296,6714	o 46	7346670,7753	368410,7068
o 05	7346512,8903	368300,4026	o 47	7346673,7456	368411,9164
o 06	7346528,6470	368314,8556	o 48	7346672,5820	368414,7900
o 07	7346518,4495	368325,8390	o 49	7346670,5686	368425,4169
o 08	7346541,1730	368346,9372	o 50	7346677,1972	368428,0976
o 09	7346551,3706	368335,9540	o 51	7346683,5227	368418,1143
o 10	7346571,7116	368354,8372	o 52	7346685,0286	368414,3955
o 11	7346575,2259	368351,3468	o 53	7346683,6707	368405,2496
o 12	7346547,3018	368325,4089	o 54	7346686,7760	368397,5953
o 13	7346553,7369	368318,4817	o 55	7346687,3102	368396,2785
o 14	7346558,5668	368322,2747	o 56	7346683,3335	368394,6652
o 15	7346563,1396	368322,8743	o 57	7346690,7022	368366,1037
o 16	7346567,8791	368321,8486	o 58	7346721,6126	368339,7277
o 17	7346570,0939	368326,7562	o 59	7346724,9053	368336,1191
o 18	7346585,4149	368321,0900	o 60	7346720,5568	368331,9862
o 19	7346591,0804	368318,2619	o 61	7346720,0848	368331,7846
o 20	7346596,2031	368317,4378	o 62	7346712,4306	368332,6287
o 21	7346639,1327	368334,1359	o 63	7346700,3942	368340,1343
o 22	7346640,5416	368340,4666	o 64	7346690,7204	368330,1548
o 23	7346638,1434	368346,8499	o 65	7346689,6194	368329,1361
o 24	7346616,7347	368370,7850	o 66	7346687,9979	368330,8882
o 25	7346611,6780	368366,8094	o 67	7346684,6530	368328,0438
o 26	7346579,0277	368405,2020	o 68	7346683,0429	368329,9710
o 27	7346579,2020	368407,3181	o 69	7346679,9895	368329,5749
o 28	7346583,7713	368411,2139	o 70	7346668,2491	368312,3569
o 29	7346585,8875	368411,0396	o 71	7346664,7779	368309,3962
o 30	7346612,4426	368379,7994	o 72	7346627,8509	368289,5867
o 31	7346623,4101	368389,1246	o 73	7346607,6782	368283,4958
o 32	7346625,6208	368391,0022	o 74	7346588,9357	368306,7693
o 33	7346624,2429	368392,4369	o 75	7346584,4234	368304,8682
o 34	7346620,1728	368403,2834	o 76	7346581,2130	368303,0953
o 35	7346626,3199	368407,0276	o 77	7346574,7225	368298,9155
o 36	7346633,6743	368399,3708	o 78	7346568,3360	368291,2585
o 37	7346634,8189	368396,1503	o 79	7346562,2920	368283,7579
o 38	7346637,6925	368397,3139	o 80	7346556,1978	368279,1106
o 39	7346650,3825	368402,4593	o 81	7346556,2315	368282,8338
o 40	7346634,4218	368441,8330	o 82	7346552,8639	368298,8044
o 41	7346635,2397	368443,7924	o 83	7346549,8262	368298,1816
o 42	7346640,3470	368445,8571			

NOTA:
SISTEMA DE COORDENADAS: UTM. ZONA: 23 SUL. DATUM SIRGAS 2000

1	REVISÃO GERAL	05/08/2025			
0	EMIÇÃO INICIAL	15/04/2025			
Nº	Descrição	Emissão	Verificação	Aprovação	Código
Revisões					

LEGENDA
- - - - - ÁREA OPERACIONAL A=10.985m²



TRAVESSIA LITORAL CENTRO - SP			
OBJECT	TRAVESSIA BALSAS SP - SANTOS - GUARUJÁ (SSA-GUA)		
TITLE	LEVANTAMENTO DE ÁREAS - CONVÊNIO		
LOCATION	TRV-03A-004 - TERMINAL DE SANTOS		
		REV	1
		DE-BR-SP-TRV-03A-SSA-ARQ-004	