

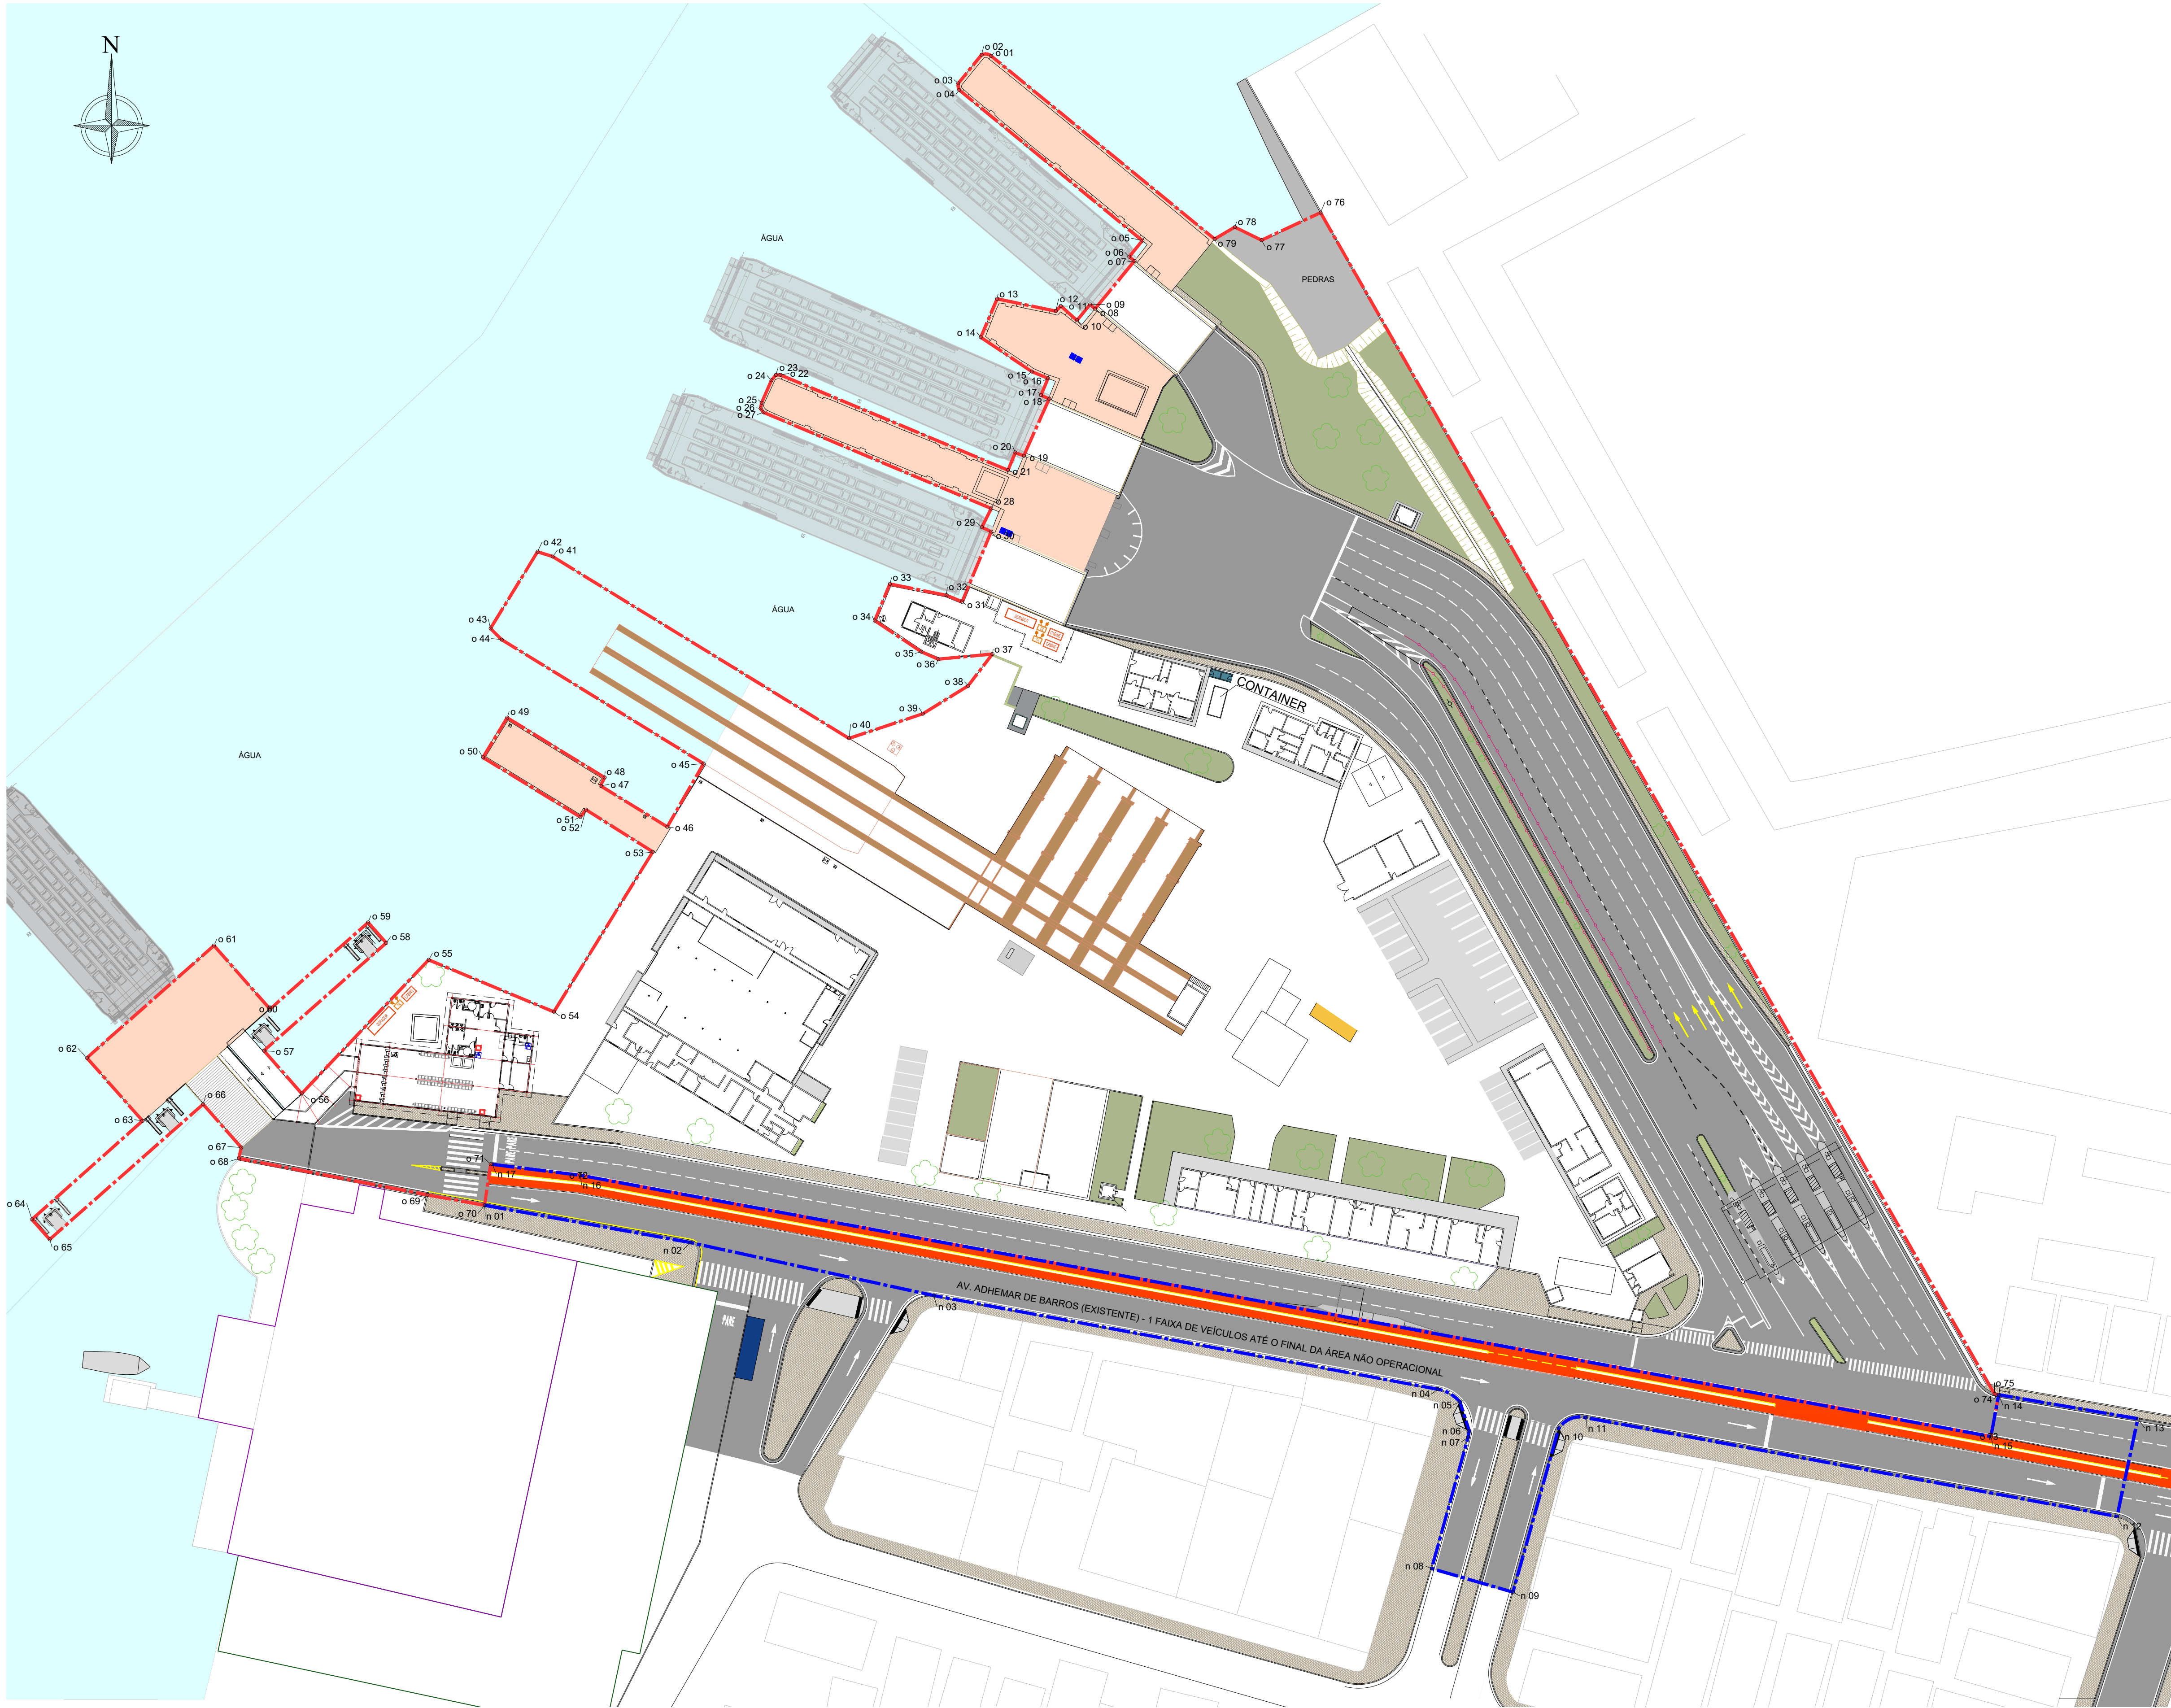


TABELA DE COORDENADAS ÁREA OPERACIONAL			TABELA DE COORDENADAS ÁREA OPERACIONAL		
Ponto	Norte	Este	Ponto	Norte	Este
o 48	7346419,1978	368769,2338	o 34	7346446,9650	368817,0092
o 01	7346546,8618	368837,6317	o 35	7346441,4399	368825,2510
o 49	7346429,7798	368751,9838	o 36	7346440,1370	368828,2511
o 02	7346547,0768	368835,9225	o 37	7346441,0372	368837,8266
o 50	7346422,7443	368747,7036	o 38	7346435,4025	368833,5249
o 03	7346542,0225	368831,7952	o 39	7346430,4770	368825,5213
o 51	7346412,2021	368764,9423	o 40	7346426,1217	368812,4626
o 04	7346540,8560	368831,9491	o 41	7346458,2885	368760,0264
o 52	7346413,5137	368765,9187	o 42	7346459,1408	368757,3573
o 05	7346514,1830	368864,3643	o 43	7346445,5644	368749,0289
o 53	7346406,0471	368777,7392	o 44	7346443,5906	368751,0100
o 06	7346511,3276	368862,0328	o 45	7346421,6658	368786,7272
o 54	7346377,7374	368760,2553	o 46	7346410,4703	368780,3091
o 07	7346510,5883	368862,9684	o 47	7346417,7333	368768,5067
o 55	7346386,9322	368738,0865	o 65	7346337,4671	368671,0397
o 08	7346502,1298	368856,0000	o 66	7346361,3917	368698,1932
o 56	7346363,2894	368715,6292	o 67	7346353,7253	368704,9304
o 09	7346502,8760	368855,1065	o 68	7346351,8014	368704,5036
o 57	7346370,8691	368708,9497	o 69	7346345,3457	368737,8848
o 10	7346500,0785	368852,8081	o 70	7346343,5146	368747,9873
o 58	7346389,9259	368730,5785	o 71	7346350,7847	368749,0646
o 11	7346502,6346	368849,9309	o 72	7346348,8186	368764,9123
o 59	7346393,5501	368727,3751	o 73	7346302,5990	369014,5031
o 12	7346501,7120	368849,0561	o 74	7346309,9865	369015,8743
o 60	7346378,2242	368710,0359	o 75	7346310,1141	369015,1328
o 13	7346503,8985	368838,6664	o 76	7346519,1395	368895,8959
o 61	7346389,4632	368700,1019	o 77	7346514,2632	368885,4576
o 14	7346497,0821	368835,7778	o 78	7346516,5815	368880,7173
o 62	7346369,5952	368677,6239	o 79	7346514,4692	368877,1546
o 15	7346491,0189	368844,7879	TABELA DE COORDENADAS ÁREA NÃO OPERACIONAL		
o 63	7346358,4550	368687,4706			
o 16	7346489,8302	368847,6740	Ponto	Norte	Este
o 64	7346341,0115	368667,9073	n 01	7346343,5146	368747,9873
o 17	7346486,8283	368846,4376	n 02	7346336,9178	368784,3819
o 18	7346486,1900	368847,8742	n 03	7346327,5379	368827,4539
o 19	7346476,1064	368843,3889	n 04	7346310,9530	368916,7039
o 20	7346476,6913	368841,8834	n 05	7346308,7457	368920,5528
o 21	7346473,5780	368840,5920	n 06	7346303,6034	368922,2010
o 22	7346490,4425	368800,3126	n 07	7346302,4449	368921,9983
o 23	7346490,4091	368799,5124	n 08	7346279,2415	368915,5491
o 24	7346489,4752	368798,7500	n 09	7346275,0606	368929,9374
o 25	7346485,4732	368796,9942	n 10	7346303,9884	368938,0209
o 26	7346484,4910	368796,8081	n 11	7346305,9419	368942,8498
o 27	7346483,8100	368797,3248	n 12	7346288,4552	369036,8194
o 28	7346466,7851	368837,6258	n 13	7346305,7512	369040,4938
o 29	7346463,4669	368835,9669	n 14	7346309,9865	369015,8743
o 30	7346462,7086	368837,6358	n 15	7346302,5985	369014,5062
o 31	7346450,2977	368832,4654	n 16	7346348,8186	368764,9123
o 32	7346451,4471	368829,6943	n 17	7346350,7499	368749,3686
o 33	7346453,4309	368819,6911			

NOTA:
SISTEMA DE COORDENADAS: UTM. ZONA: 23 SUL. DATUM SIRGAS 2000

LEGENDA

- ÁREA OPERACIONAL A=32,817m²
- ÁREA NÃO OPERACIONAL A=3,441m²
- ÁREA TOTAL A=36,258m²

Escala Gráfica

0m 50m 100m



TRAVESSIA LITORAL CENTRO - SP

OBJETO: TRAVESSIA BALSAS SP - SANTOS - GUARUJÁ (SSA-GUA)

TÍTULO: LEVANTAMENTO DE ÁREAS - CONVÊNIO

DATA: AGO/2025

LOCALIZAÇÃO: TRV-03B-004 - TERMINAL DE GUARUJÁ

ESCALA: A1 = 1/600

REV: DE-BR-SP-TRAV-03B-GUA-ARQ-004

REV: 1