

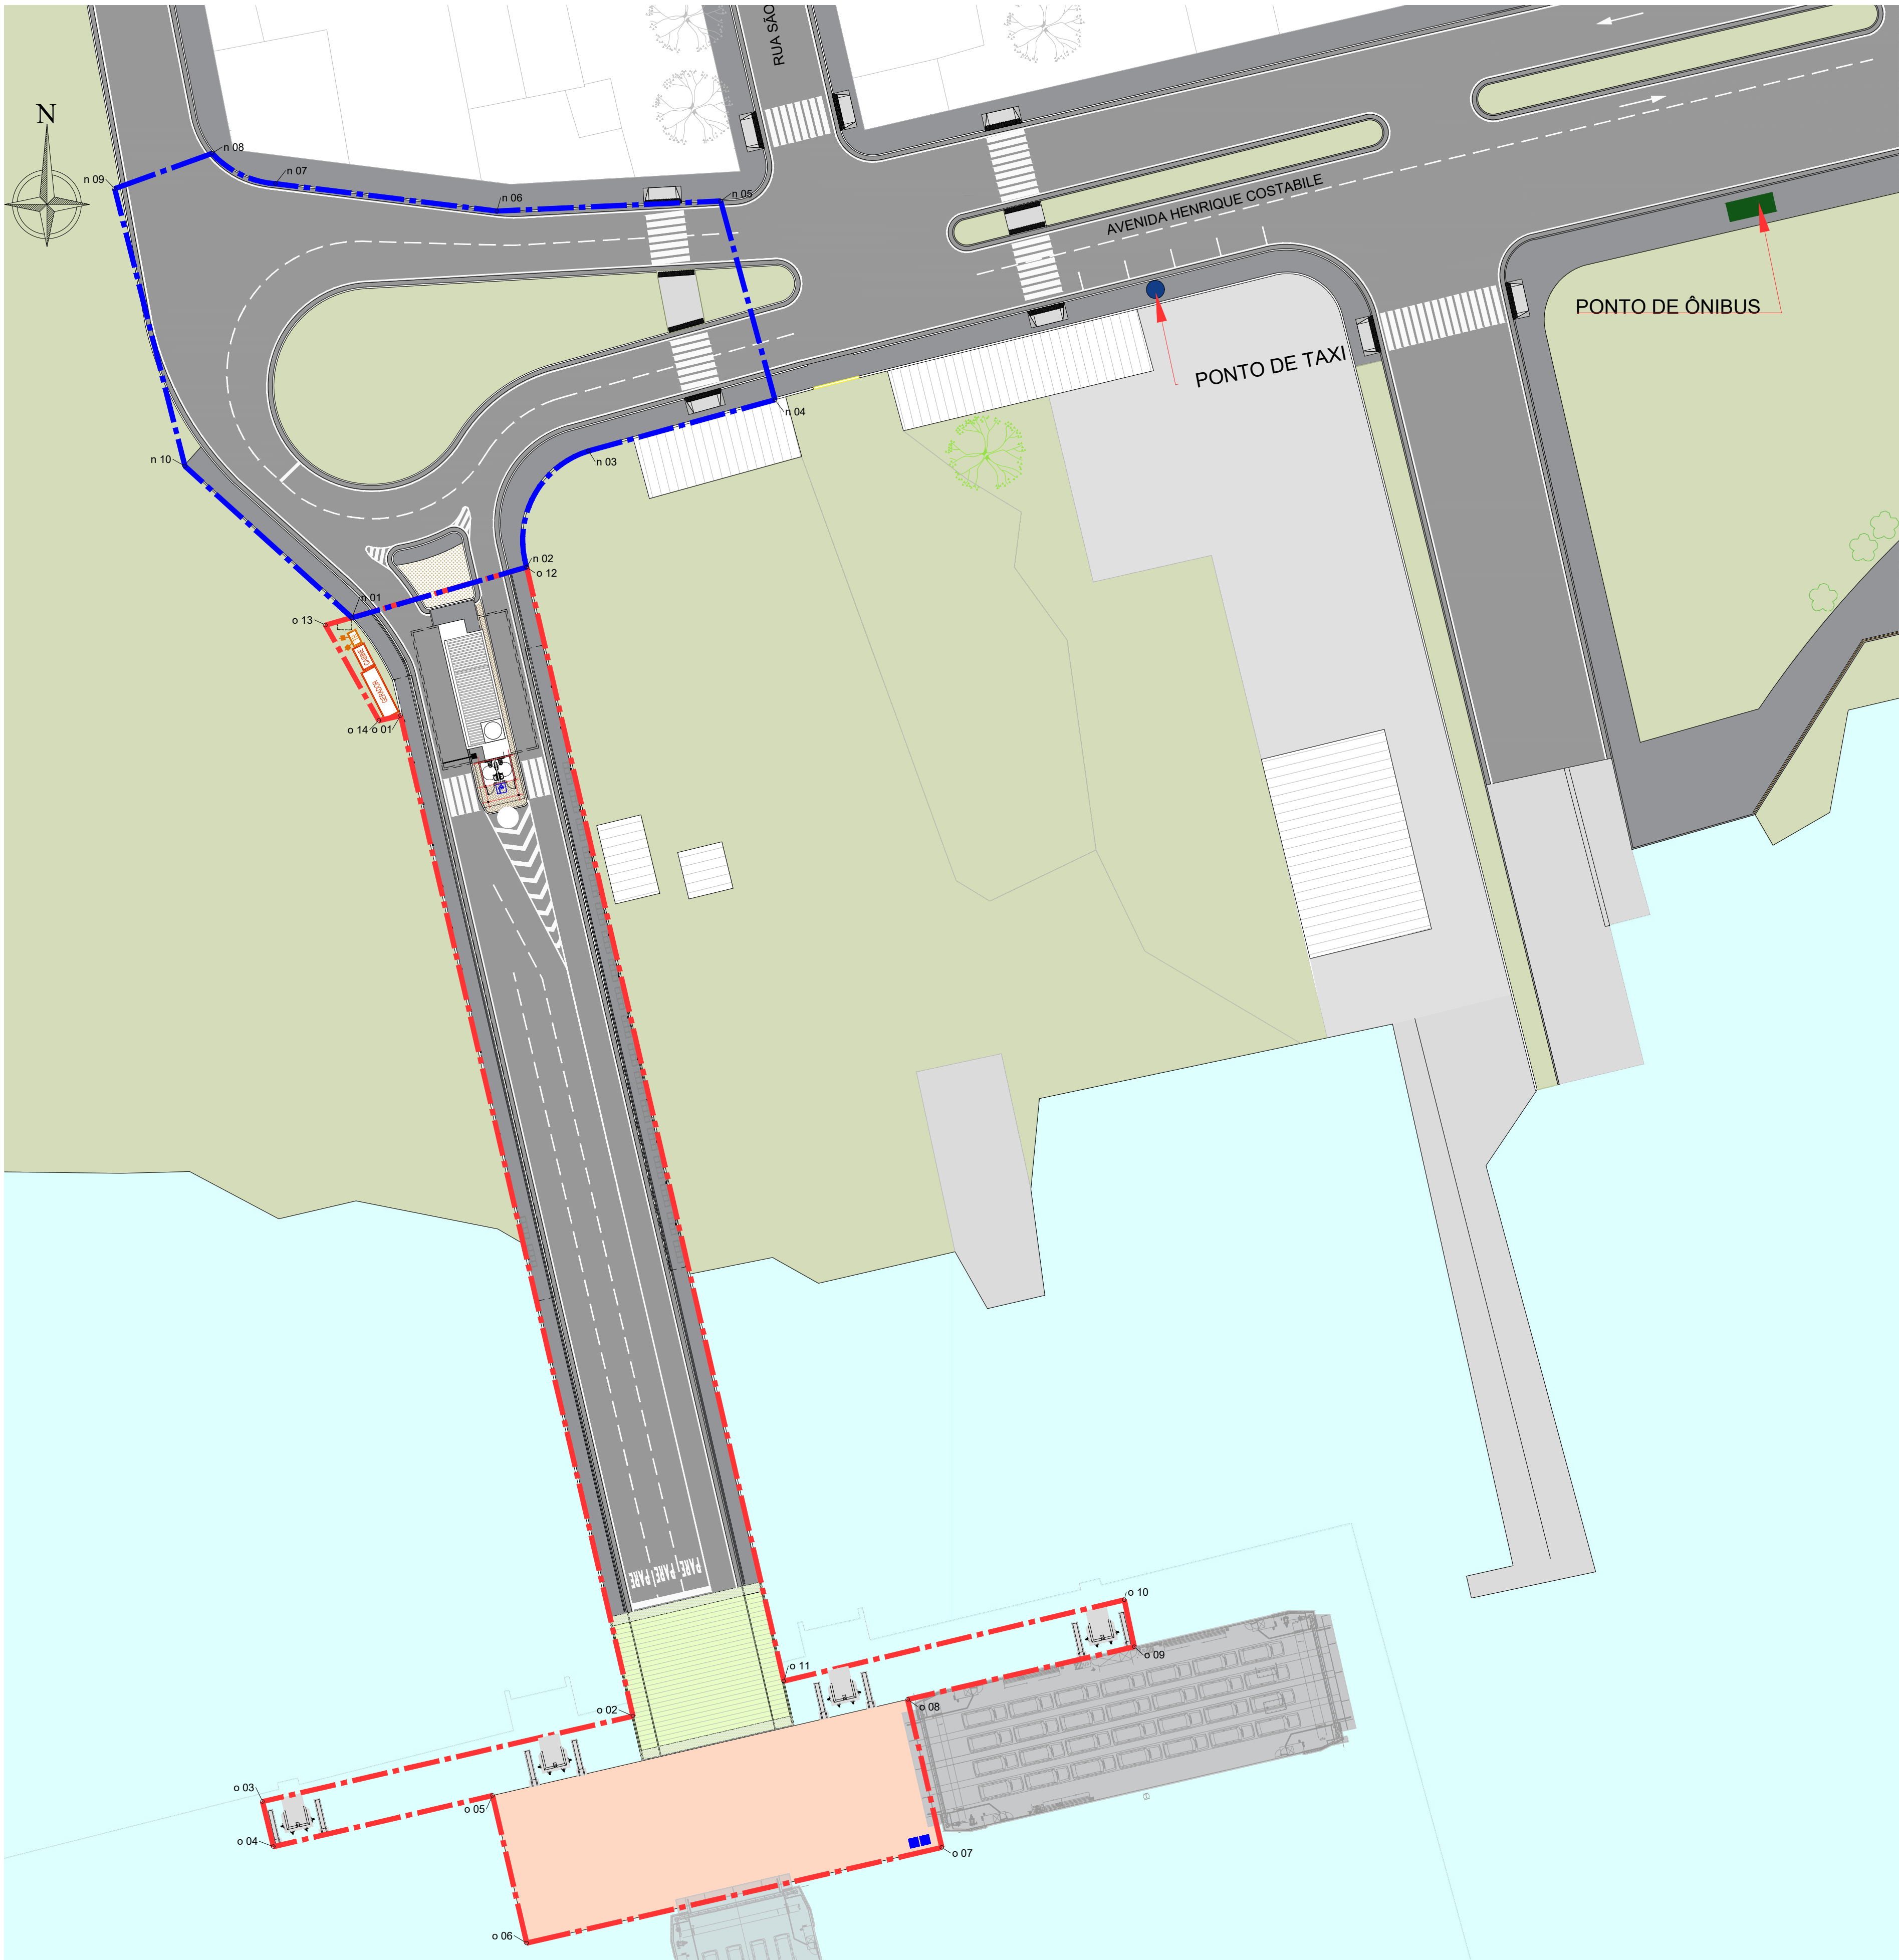


TABELA DE COORDENADAS
ÁREA OPERACIONAL

Ponto	Norte	Este
o 01	7361322,7537	383406,3791
o 02	7361217,0878	383430,9282
o 03	7361208,0671	383391,8024
o 04	7361203,3024	383392,9491
o 05	7361208,7066	383416,0964
o 06	7361193,1190	383419,6995
o 07	7361203,2228	383463,5393
o 08	7361218,8456	383459,9387
o 09	7361224,4155	383483,8664
o 10	7361229,3628	383482,8064
o 11	7361220,7916	383446,8565
o 12	7361338,4321	383419,6955
o 13	7361332,3105	383398,4606
o 14	7361322,2254	383404,0917

TABELA DE COORDENADAS
ÁREA NÃO OPERACIONAL

Ponto	Norte	Este
n 01	7361333,0878	383401,2552
n 02	7361338,4321	383419,6955
n 03	7361350,7042	383426,2347
n 04	7361356,1081	383445,9120
n 05	7361377,0990	383440,1792
n 06	7361376,0380	383416,5582
n 07	7361378,9262	383393,1742
n 08	7361382,1315	383386,4755
n 09	7361378,3964	383376,1937
n 10	7361349,1004	383383,6093

NOTA:
SISTEMA DE COORDENADAS: UTM. ZONA: 23 SUL.
DATUM SIRGAS 2000

LEGENDA

- ÁREA OPERACIONAL A=3.200m²
- ÁREA NÃO OPERACIONAL A=2.136m²
- ÁREA TOTAL A=5.336m²

Escala Gráfica

0m 50m 100m



TRAVESSIA LITORAL CENTRO - SP

TRAVESSIA BALSAS SP - BERTIOGA - GUARUJÁ (BER-GUA)

LEVANTAMENTO DE ÁREAS - CONVÊNIO

AGO/2025

TRV-04A-003 - TERMINAL DE BERTIOGA

A1 = 1/250

DE-BR-SP-TRV-04A-BER-ARQ-003

1